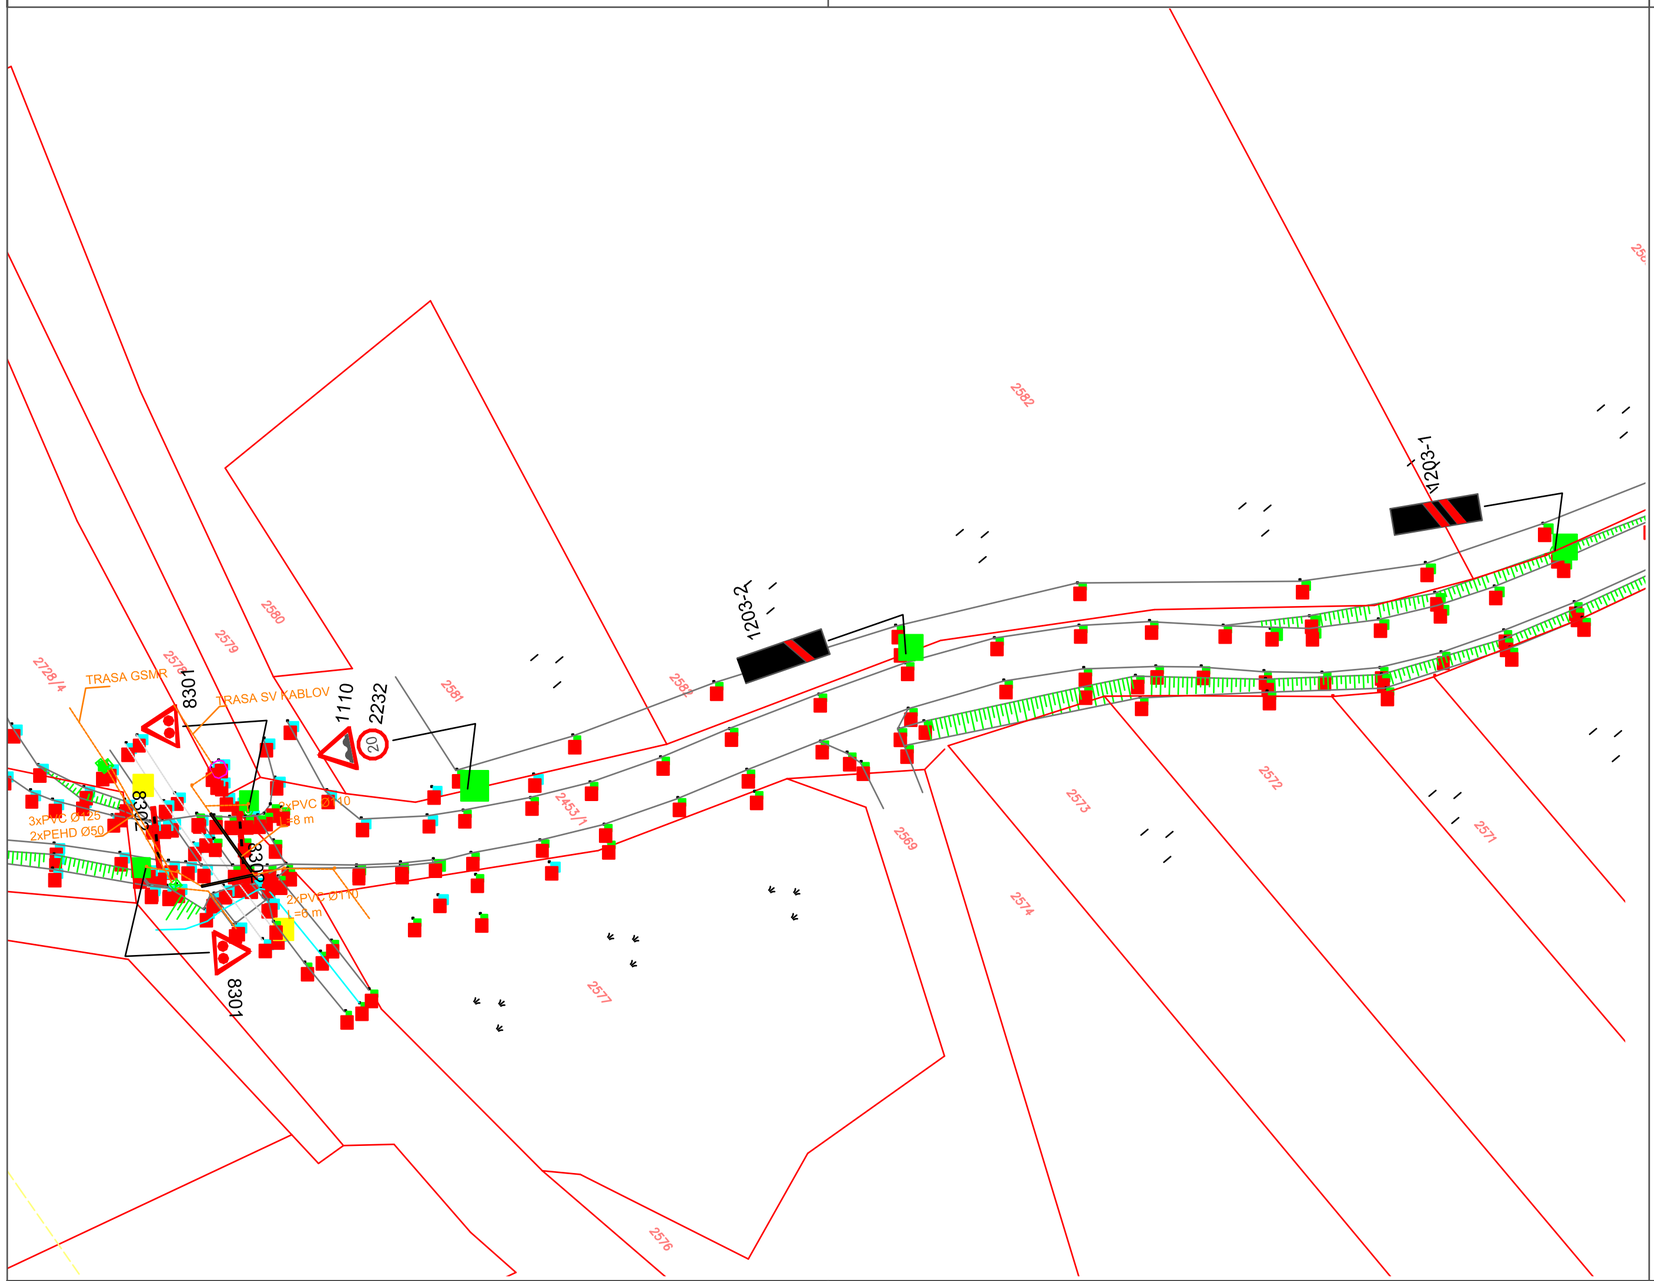

LEGENDA:

OBSTOJEČA INFRASTRUKTURA:

KANALI ZAČIJA	mešana	
VODOVOD		
PLINOVOD		
javna razsvetljava		
nizka napetost		
visoka napetost		
železniška		
SVTK		

OBČINA AJDOVŠČINA, cesta 5. maja 6a, 5270 Ajdovščina

DETAJL INFRASTRUKTURA

Detajl infrastruktura d.o.o.
Na produ 13
5271 Vipava
Slovenija

T 05 36 550 12
F 05 36 550 14
E info@detajl.eu
www.detajl.eu

UREDITEV DELA LC 001 041 POTOČE - PRESERJE - BRANIK

	ime in priimek - naziv		podpis
Odgovorni vodja projekta	Mitja Lavrenčič dipl. inž. grad	G - 1642	
Odgovrni projektant	Mitja Lavrenčič dipl. inž. grad	G - 1642	
	Mitja Lavrenčič dipl. inž. grad	G - 1642	
	Kristjan Cizara u. d. i. g.		

0/2 - VODILNI NAČRT - NAČRT GRADBENIŠTVA št. 18/11-2

SITUACIJA OBSTOJEČEGA STANJA

Vrsta projekta:	št. projekta:			
PZI	18/11-2	september 2018	1:500	2