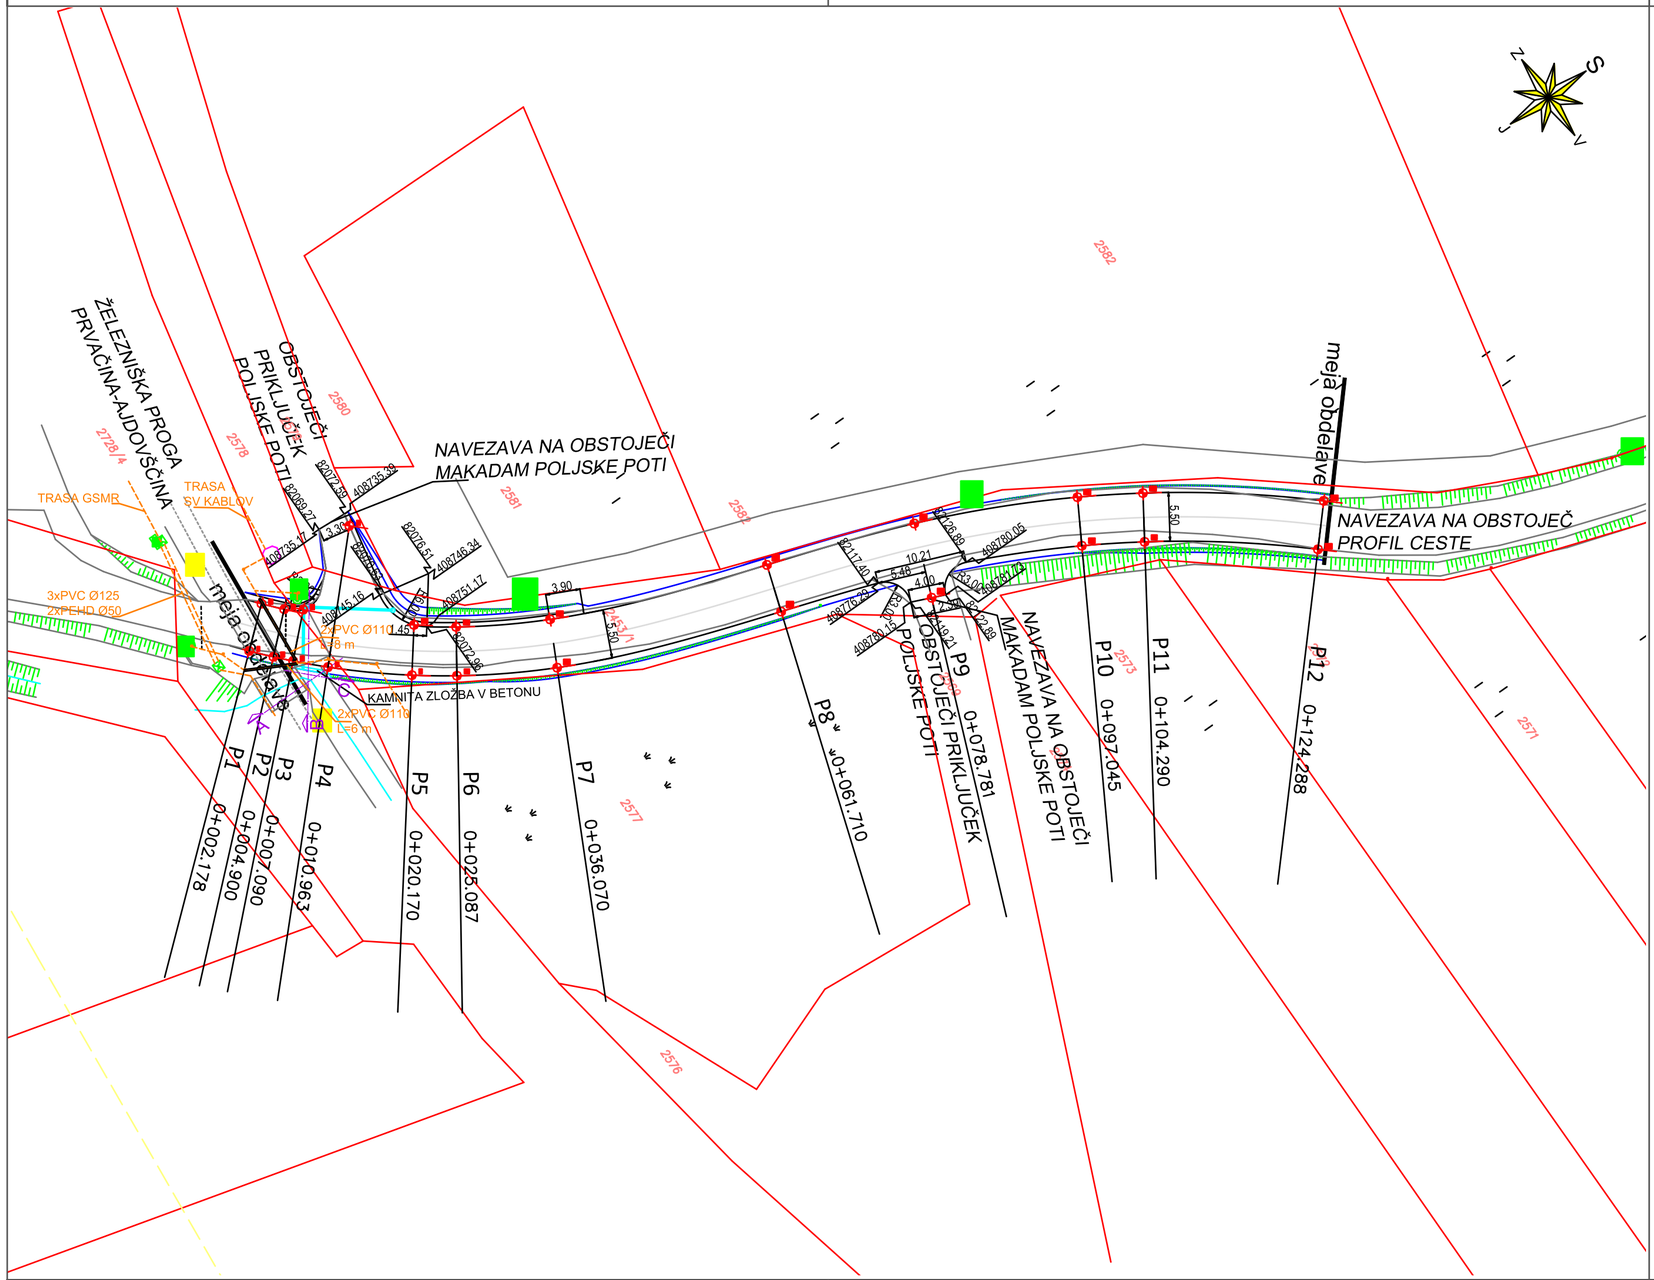

LEGENDA:

P1 / 0+000.000 — OZNAKA IN STACIONAŽA PREČNEGA PROFILA

OS CESTE

SVTK KABLOVOD

[redacted]	[redacted]	[redacted]	[redacted]
[redacted]	408741,89	82054,96	77,89
[redacted]	408738,32	82059,15	77,90
[redacted]	408743,99	82056,82	77,84
[redacted]	408740,29	82060,89	77,84
[redacted]	408745,65	82058,36	77,85
[redacted]	408741,56	82062,63	77,81
[redacted]	408748,47	82061,20	77,92
[redacted]	408736,81	82072,31	78,03
[redacted]	408754,64	82068,42	78,44
[redacted]	408750,13	82071,87	78,16
[redacted]	408757,61	82072,54	78,87
[redacted]	[redacted]	82075,62	78,59
[redacted]	408763,34	82082,31	79,97
[redacted]	408758,42	82084,78	79,70
[redacted]	408772,63	82106,62	82,10
[redacted]	408767,41	82108,32	82,12
[redacted]	408781,10	82121,41	83,17
[redacted]	408773,11	82124,60	83,52
[redacted]	408786,00	82138,64	84,48
[redacted]	408781,23	82141,38	87,70
[redacted]	408789,70	82144,69	84,89
[redacted]	408785,09	82147,69	85,11
[redacted]	408801,59	82160,21	86,00
[redacted]	408797,50	82163,88	86,03

[redacted] OBČINA AJDOVŠČINA, cesta 5. maja 6a, 5270 Ajdovščina

DETAJL INFRASTRUKTURA
Detajl infrastruktura d.o.o.
Na produ 13
5271 Vipava
Slovenija
T 05 36 550 12
F 05 36 550 14
E info@detajl.eu
www.detajl.eu

UREDITEV DELA LC 001 041 POTOČE - PRESERJE - BRANIK

	ime in priimek - naziv		
Odgovorni vodja projekta	Mitja Lavrenčič dipl. inž. grad	G - 1642	0/2 - VODILNI NAČRT - NAČRT GRADBENIŠTVA št. 18/11-2
Odgovorni projektant	Mitja Lavrenčič dipl. inž. grad	G - 1642	[redacted]
[redacted]	Mitja Lavrenčič dipl. inž. grad	G - 1642	GRADBENA SITUACIJA
[redacted]	Jure Ferjančič d.i.g.		

Vrsta projekta:	št. projekta:	[redacted]	[redacted]	[redacted]
PZI	18/11-2	oktober 2018	1:500	4