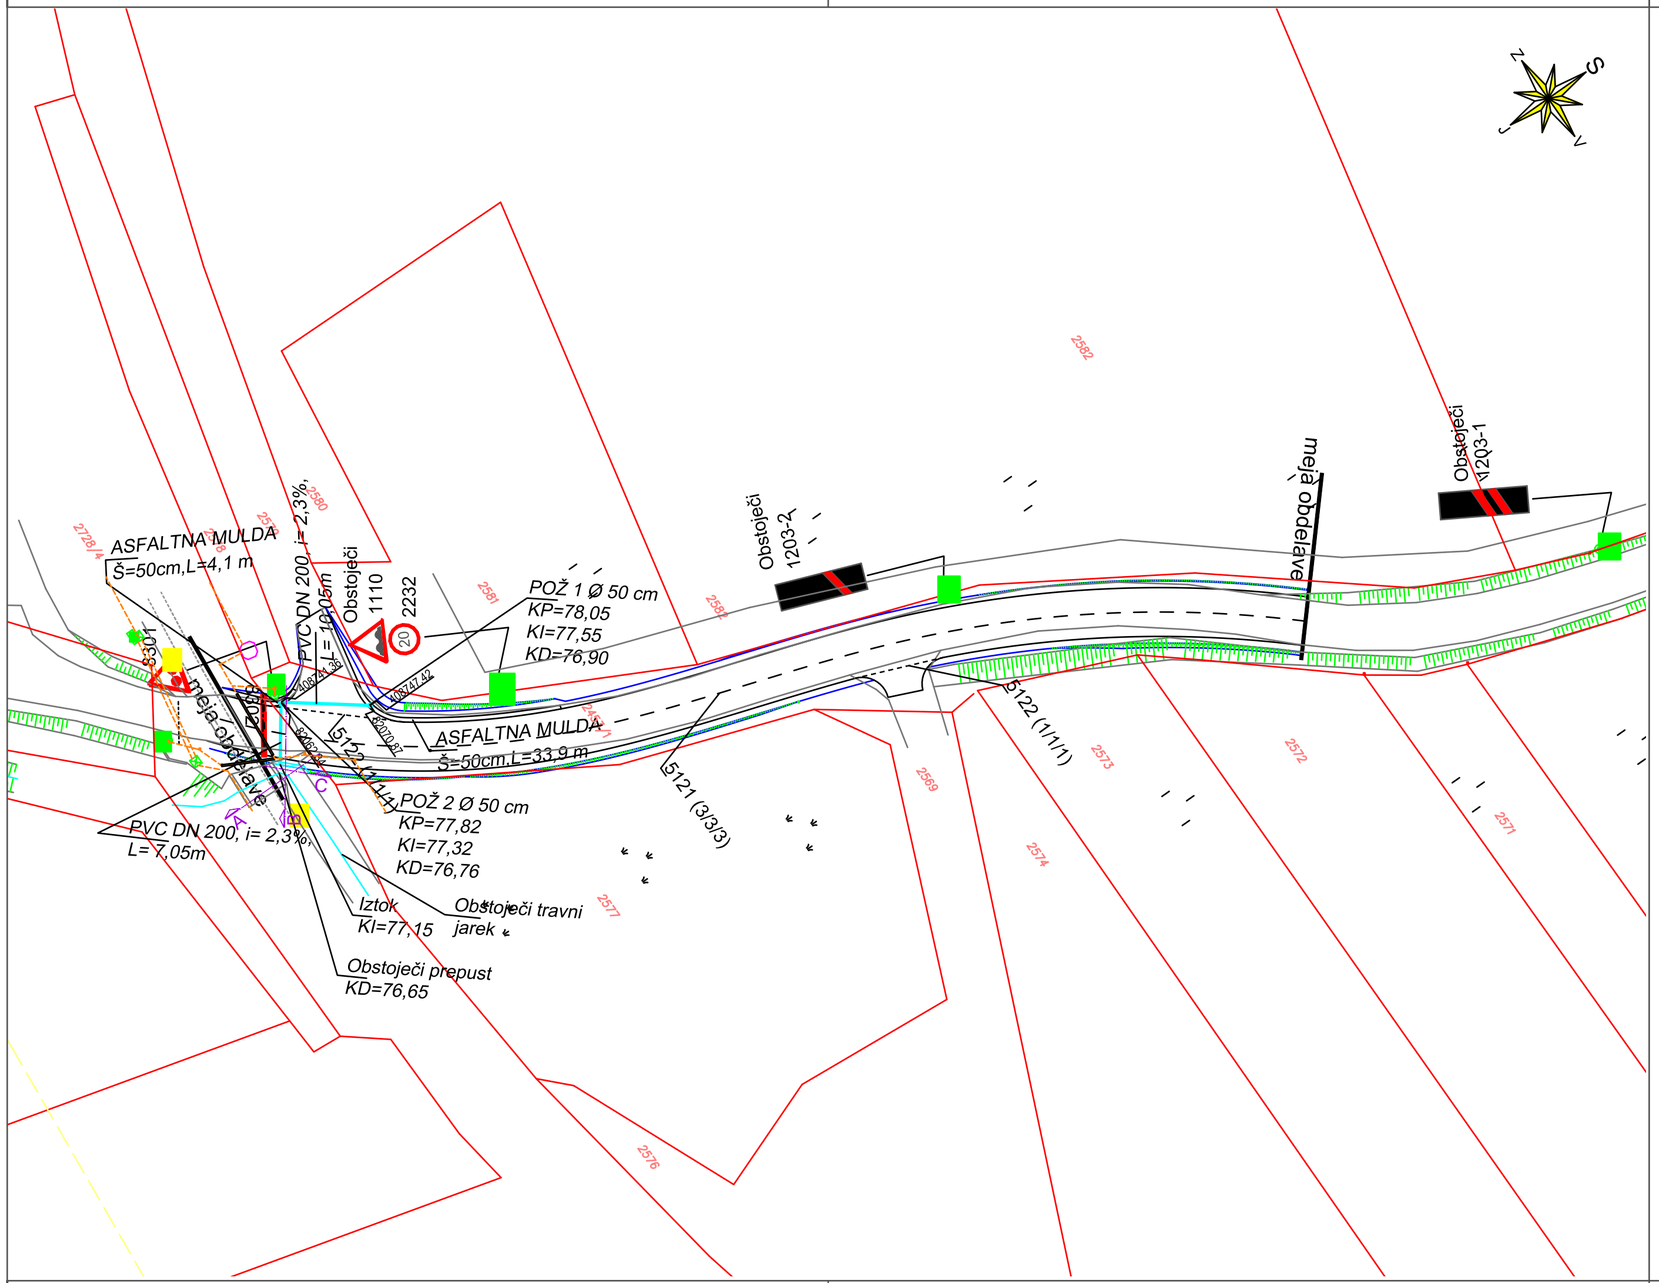

OBČINA AJDOVŠČINA, cesta 5. maja 6a, 5270 Ajdovščina

DETAJL INFRASTRUKTURA

Detajl infrastruktura d.o.o.
Na produ 13
5271 Vipava
Slovenija

T 05 36 550 12
F 05 36 550 14
E info@detajl.eu
www.detajl.eu

UREDITEV DELA LC 001 041 POTOČE - PRESERJE - BRANIK

	ime in priimek - naziv		
Odgovorni vodja projekta	Mitja Lavrenčič dipl. inž. grad	G - 1642	0/2 - VODILNI NAČRT - NAČRT GRADBENIŠTVA št. 18/11-2
Odgovorni projektant	Mitja Lavrenčič dipl. inž. grad	G - 1642	
	Mitja Lavrenčič dipl. inž. grad	G - 1642	SITUACIJA PROMETNE UREDITVE IN ODVAJANJA PADAVINSKIH VOD
	Jure Ferjančič d.i.g.		

Vrsta projekta:	št. projekta:			
PZI	18/11-2	oktober 2018	1:500	5