




PREREZ A-A

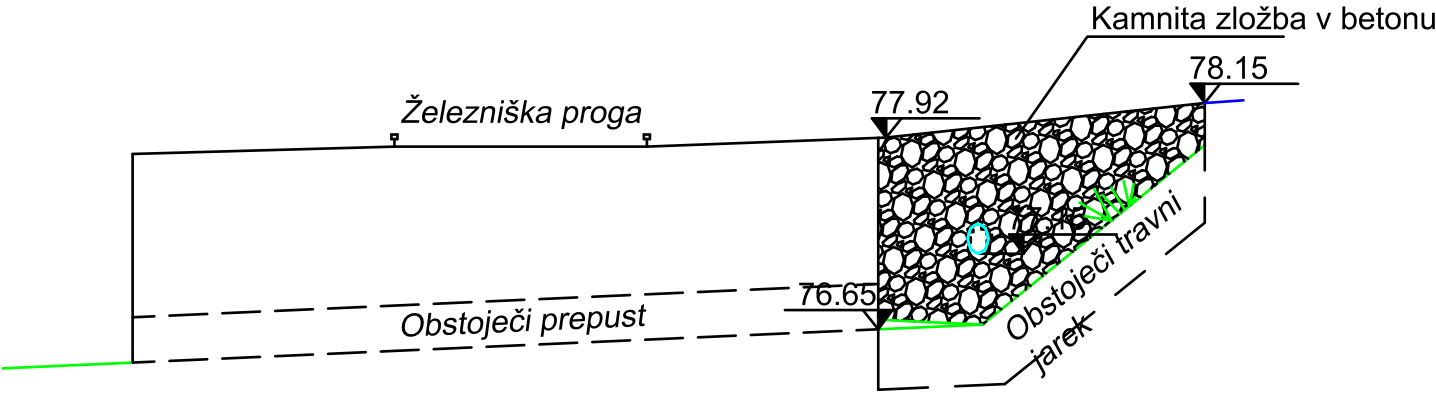

PREREZ C-C

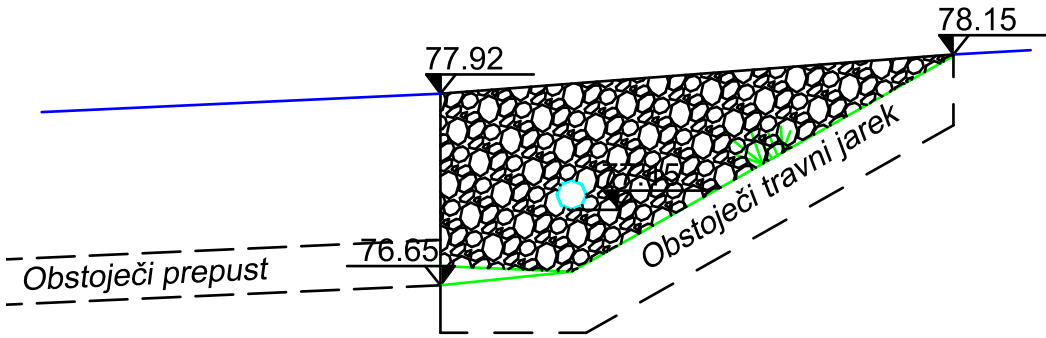

PREREZ B-B

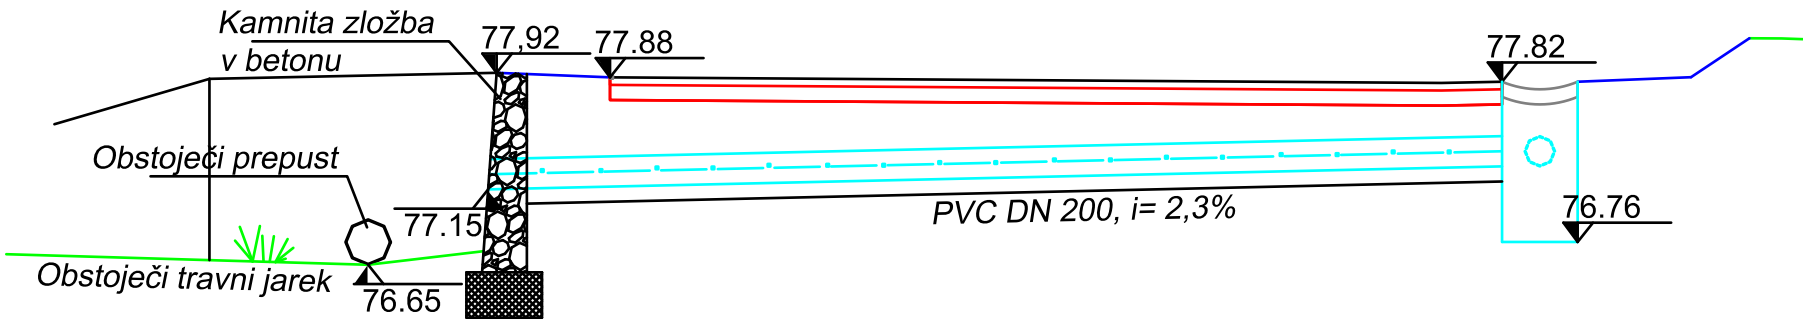

<div><div><div></div><div>OBČINA AJDOVŠČINA</div></div><div>OBČINA AJDOVŠČINA, cesta 5. maja 6a, 5270 Ajdovščina</div></div>				
<div><div><div>di</div><div>DETAJL INFRASTRUKTURA</div></div><div><div>Detajl infrastruktura d.o.o.</div><div>Na prodaj 13</div><div>5271 Vipava</div><div>Slovenija</div></div></div>		<div><div><div>T 05 36 530 12</div><div>F 05 36 530 14</div><div>E info@detajl.eu</div><div>www.detajl.eu</div></div><div>UREDITEV DELA LC 001 041</div><div>POTOČE - PRESERJE - BRANIK</div></div>		
	ime in priimek - naziv			
Odgovorni vodja projekta	Mitja Lavrenčič dipl. inž. grad	G - 1642	0/2 - VODILNI NAČRT - NAČRT GRADBENIŠTVA št. 18/11-2	
Odgovorni projektant	Mitja Lavrenčič dipl. inž. grad	G - 1642		
	Mitja Lavrenčič dipl. inž. grad	G - 1642	PREREZ A-A, B-B in C-C	
	Jure Ferjančič d.i.g.			
Vrsta projekta:		št. projekta:		
PZI	18/11-2	oktober 2018	1:50	6