


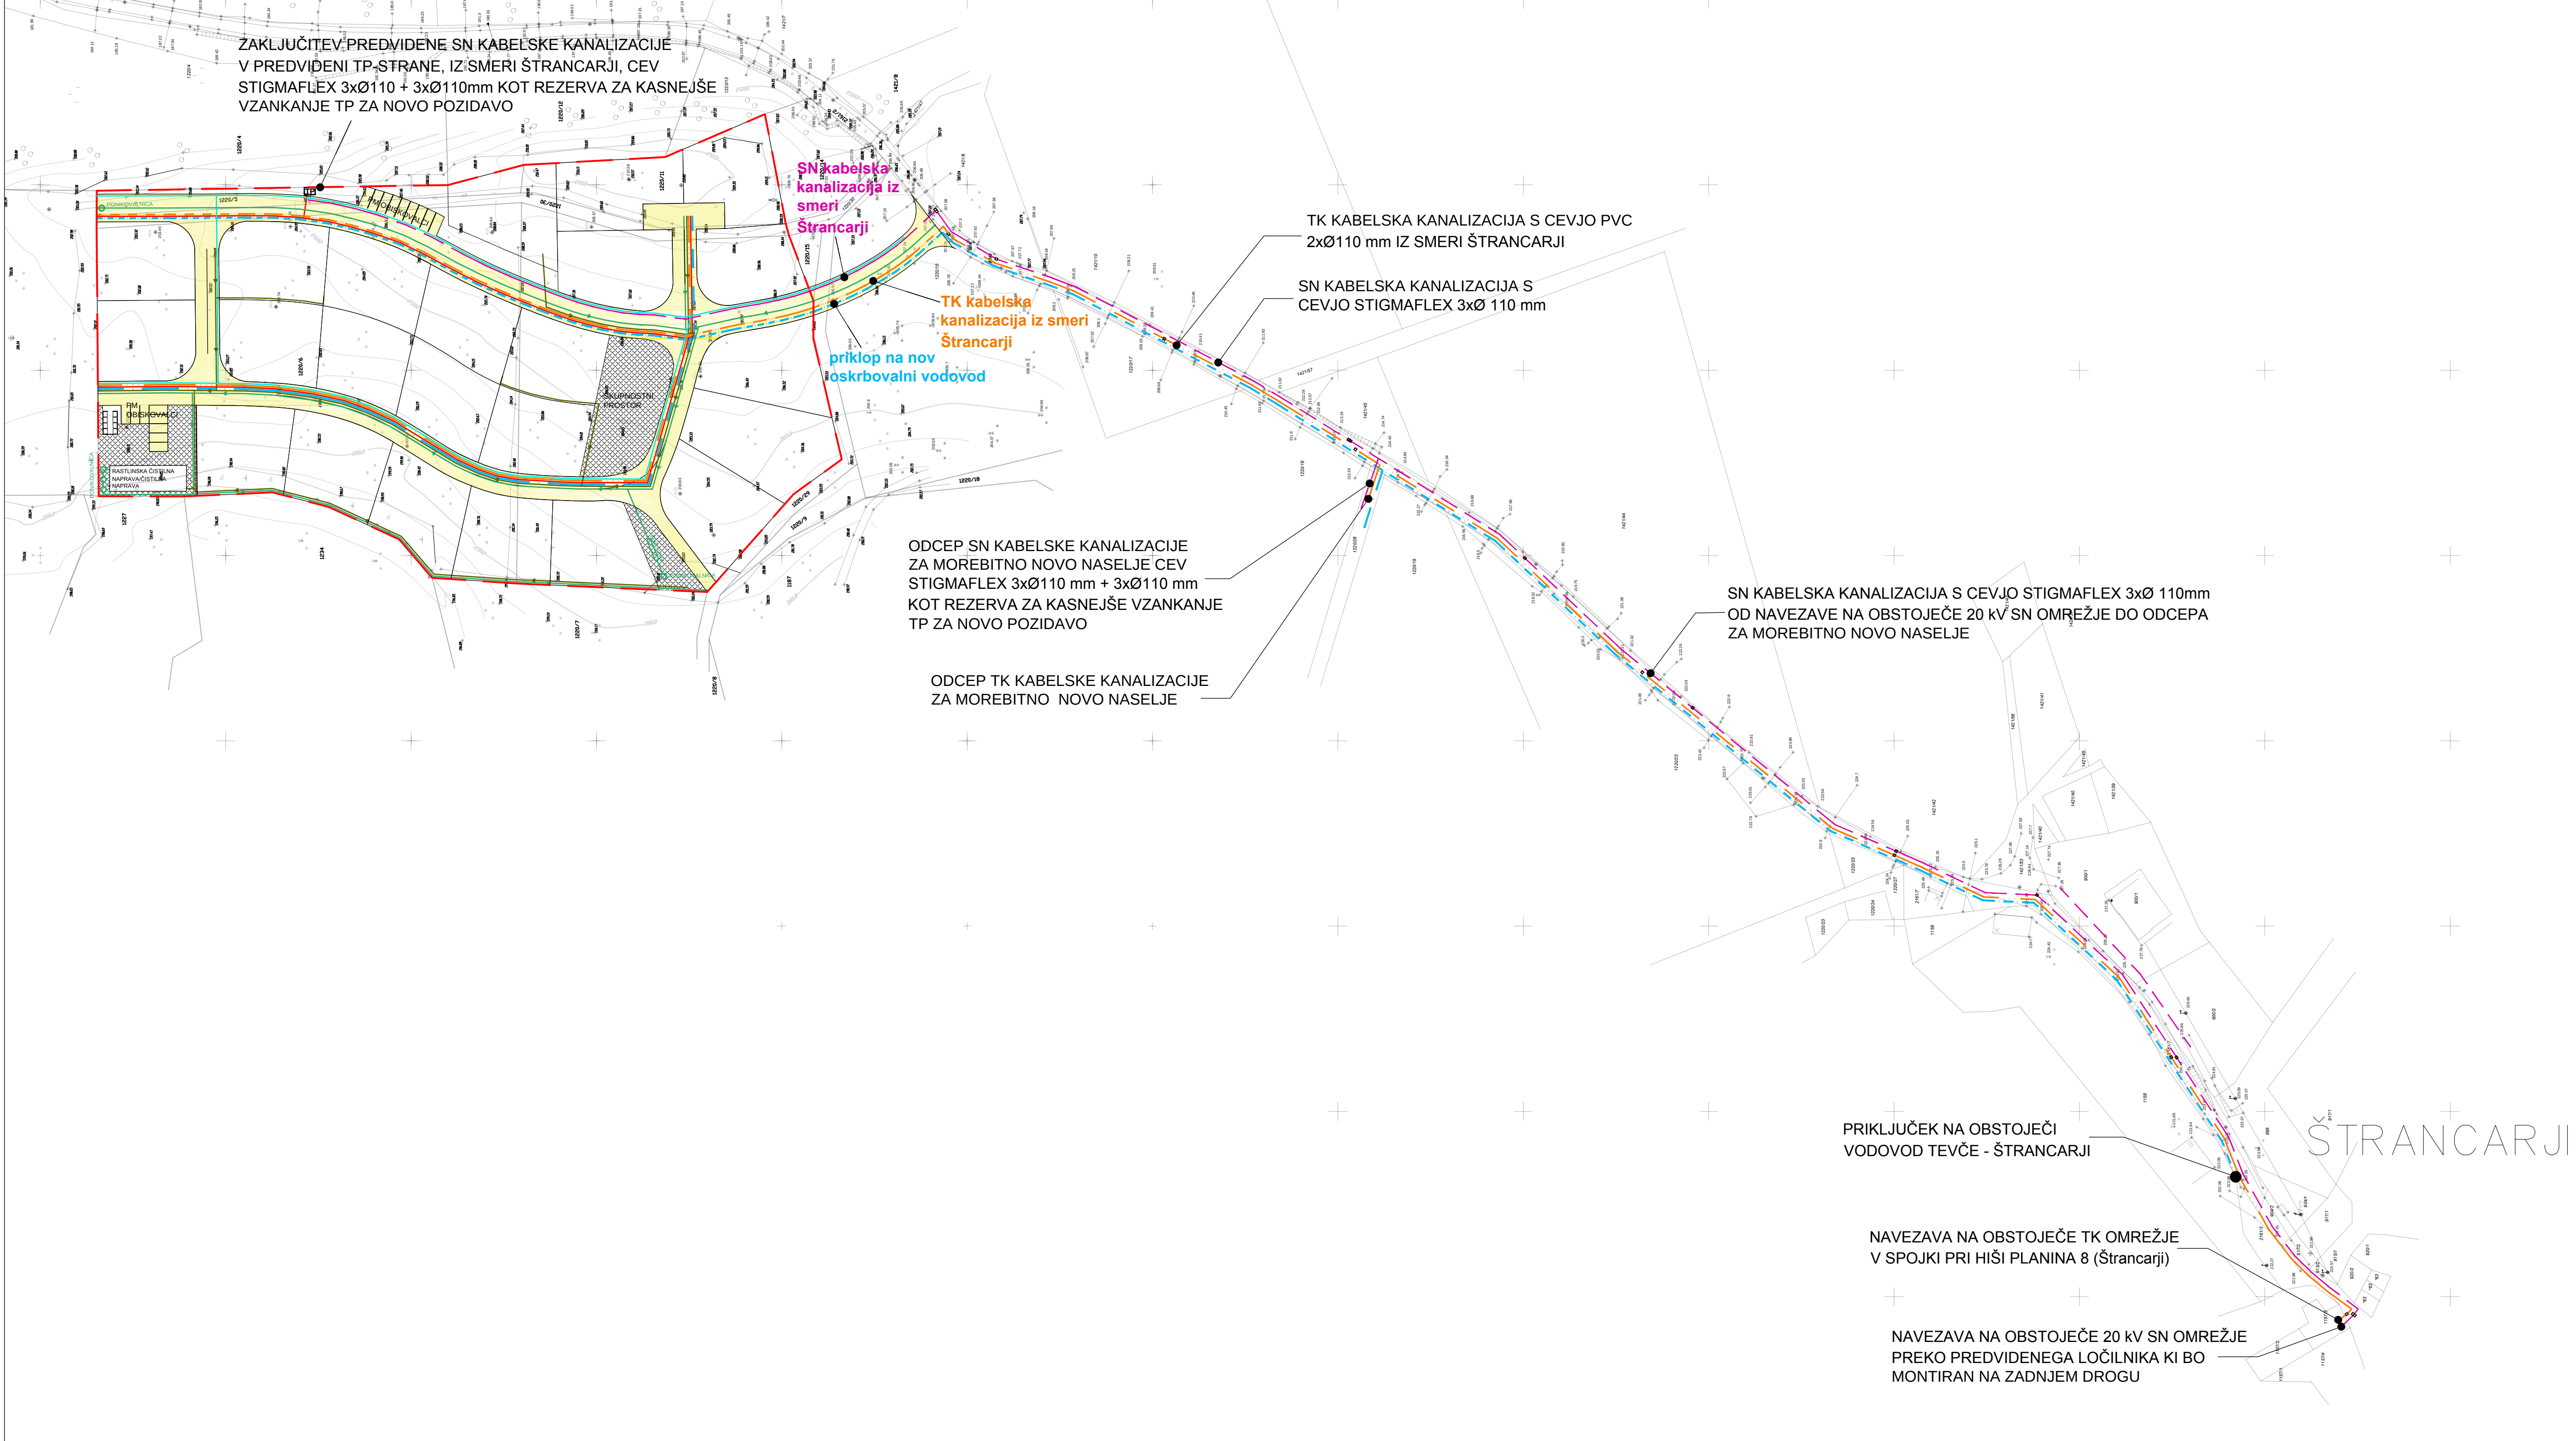

5. PRIKAZ UREDITEV GLEDE POTEKA OMREŽIJ IN PRIKLJUČEVANJA OBJEKTOV NA GOSPODARSKO JAVNO INFRASTRUKTURO TER GRAJENO JAVNO DOBRO_ŠIRŠE OBMOČJE

LEGENDA

MEJA OBMOČJA OBRAVNAVE

PARCELNA MEJA

P11 ŠTEVILKA ZAZIDALNE ENOTE

SKUPNOSTNI PROSTOR

JAVNE TLAKOVANE POVRŠINE

SN (20kV) KABELSKA KANALIZACIJA

NN (0,4kV) KABELSKA KANALIZACIJA

TK KABELSKA KANALIZACIJA

VODOVOD

METEORNA KANALIZACIJA

FEKALNA KANALIZACIJA

JR KABELSKA KANALIZACIJA



arhitektura, geomantija, inženiring d.o.o.

Investitor, naročnik:	Občina Ajdovščina, Cesta 5. maja 6a, 5270 Ajdovščina		
Objekt:	OBČINSKI PODROBNI PROSTORSKI NAČRT ZA OBMOČJE ZASELKA STRANE NA PLANINI		
Nacrtna situacija	Št.	8/2020 – U	Št. projekta: 8/2020
Avtorji:	ADRIJAN CINGERLE, univ.dipl.inž.arh. A–1497		
Odg. vodja projekta:	IGOR PREMŽL, univ. dipl. inž. arh. A–0919		
Odg. projektant:	IGOR PREMŽL, univ. dipl. inž. arh. A–0919		
Sodelavci:	Jermol Peter, univ.dipl.inž.arh., Mervič Urša, dipl.inž.kraj.arh.(UN)		
Vrsta projekta:	OPPN		
Datum:	maj 2020	Merilo: 1:1500	Risba: Situacija GJI
Opomba:			