

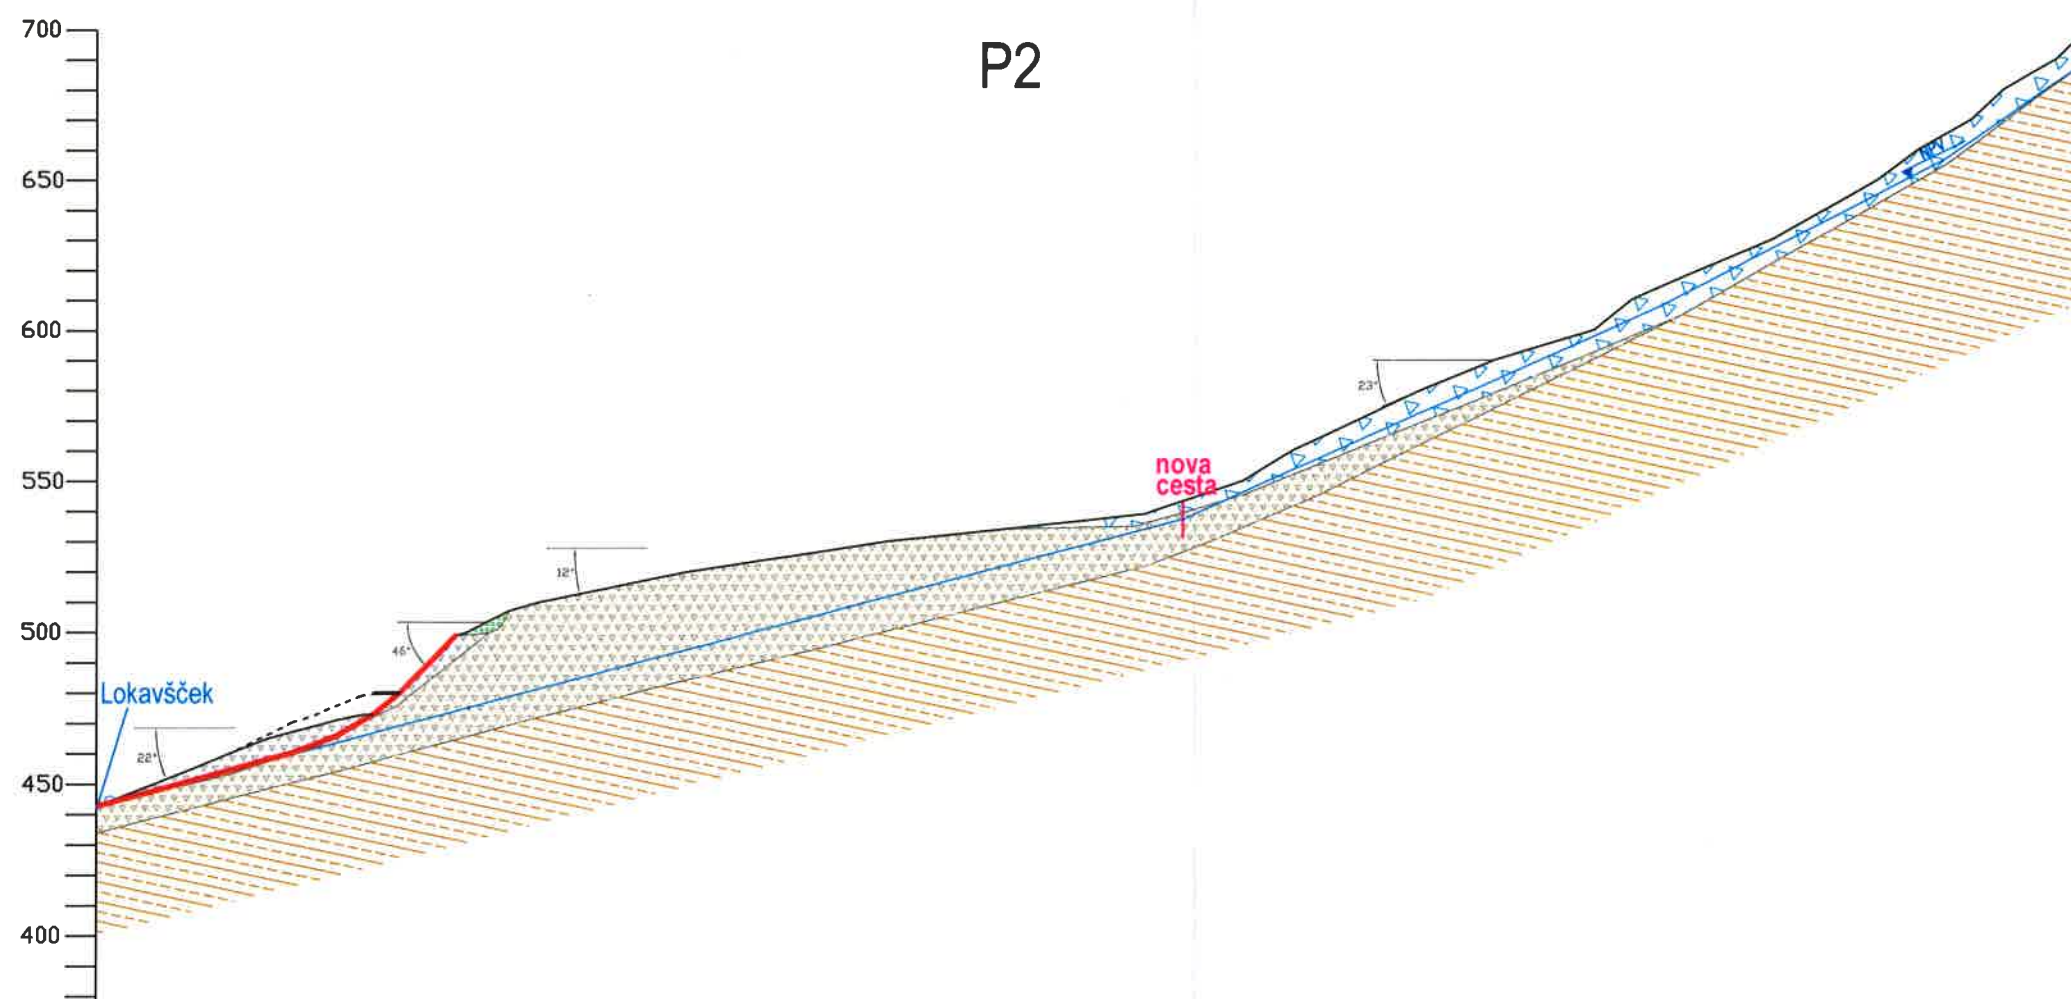


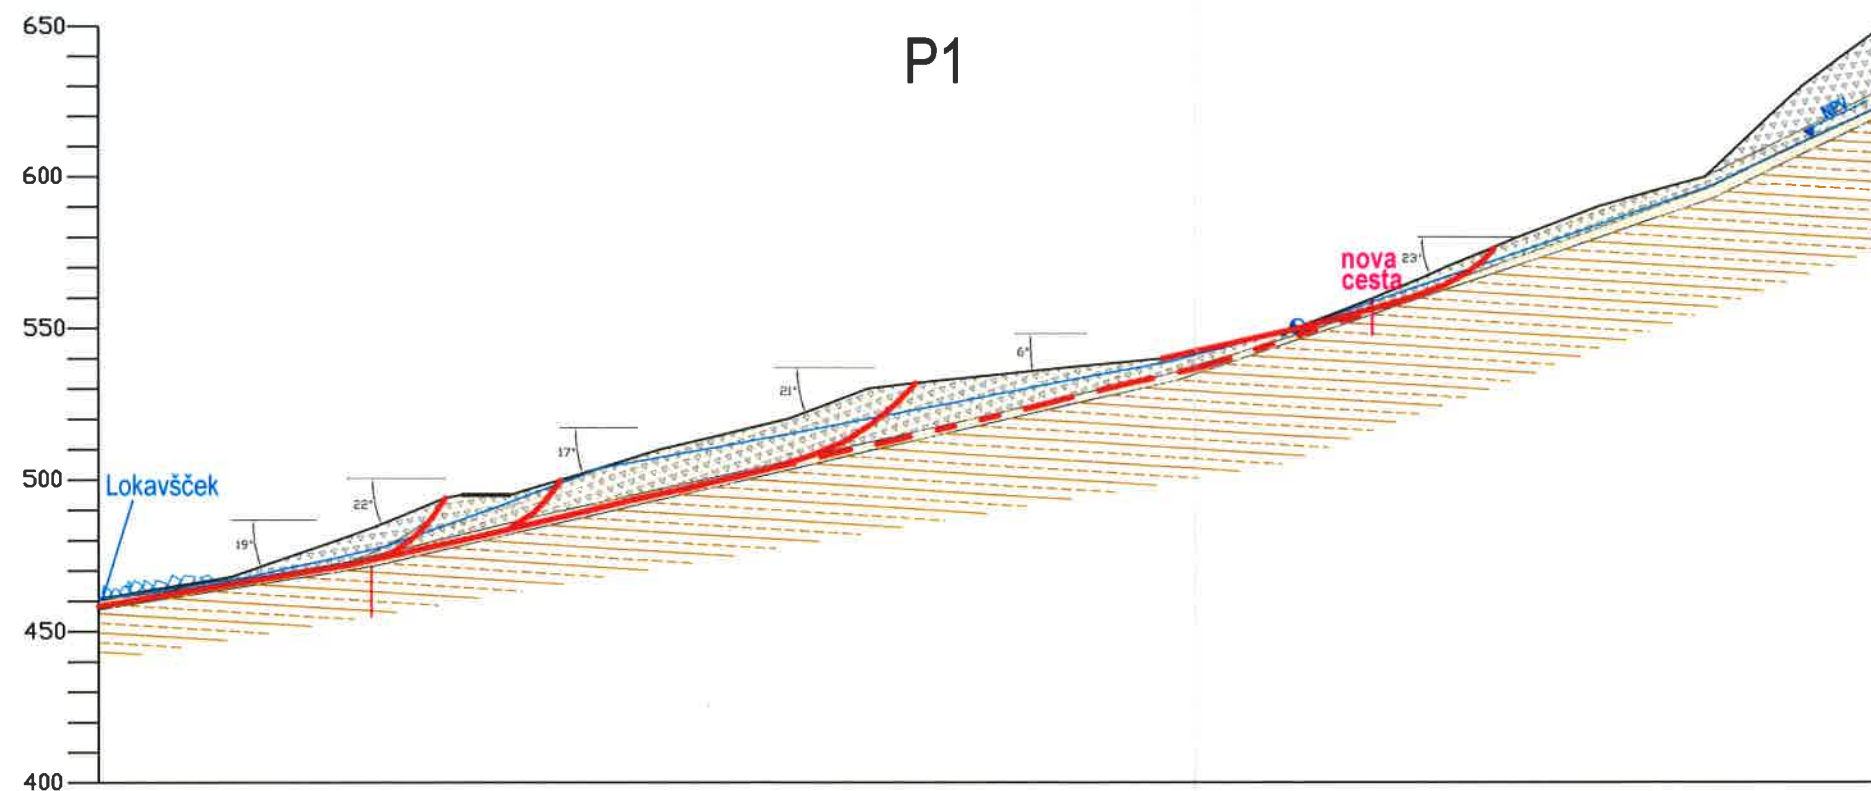


LEGENDA NA PRILOGI 3.1

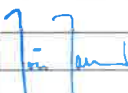

Prešernova 2, 5280 Idrija
Tel: 05 37 41 310 Fax: 05 37 22 329
spletna stran: www.geologija.si
e-pošta: info@geologija.si

NAROČNIK	SPIT d.o.o. Nova Gorica, Vojkova cesta 19, 5250 Solkan		
OBJEKT	izdelava strokovnih podlag za OPPN za izgradnjo s plažom poskodbovane državne ceste R3-609/2117 Ajdovščina - Predmeja na omočju plazu Stogovce		
ELABORAT	Hidrogološko in inženirsko geološka študija		
TEMATIKA	GEOLOŠKA PREREZA P1 in P2		
ODG. PROJEKTANT	Jože Janež, univ. dipl. inž. geol.	IZS RG 0026	
PROJEKTANT	Tomaž Arčon, univ. dipl. inž. geol.		
DATUM	november 2013	MERILO	
ŠT. POR.	2832-149/2013-01	PRILOGA 4.1	

1:2500


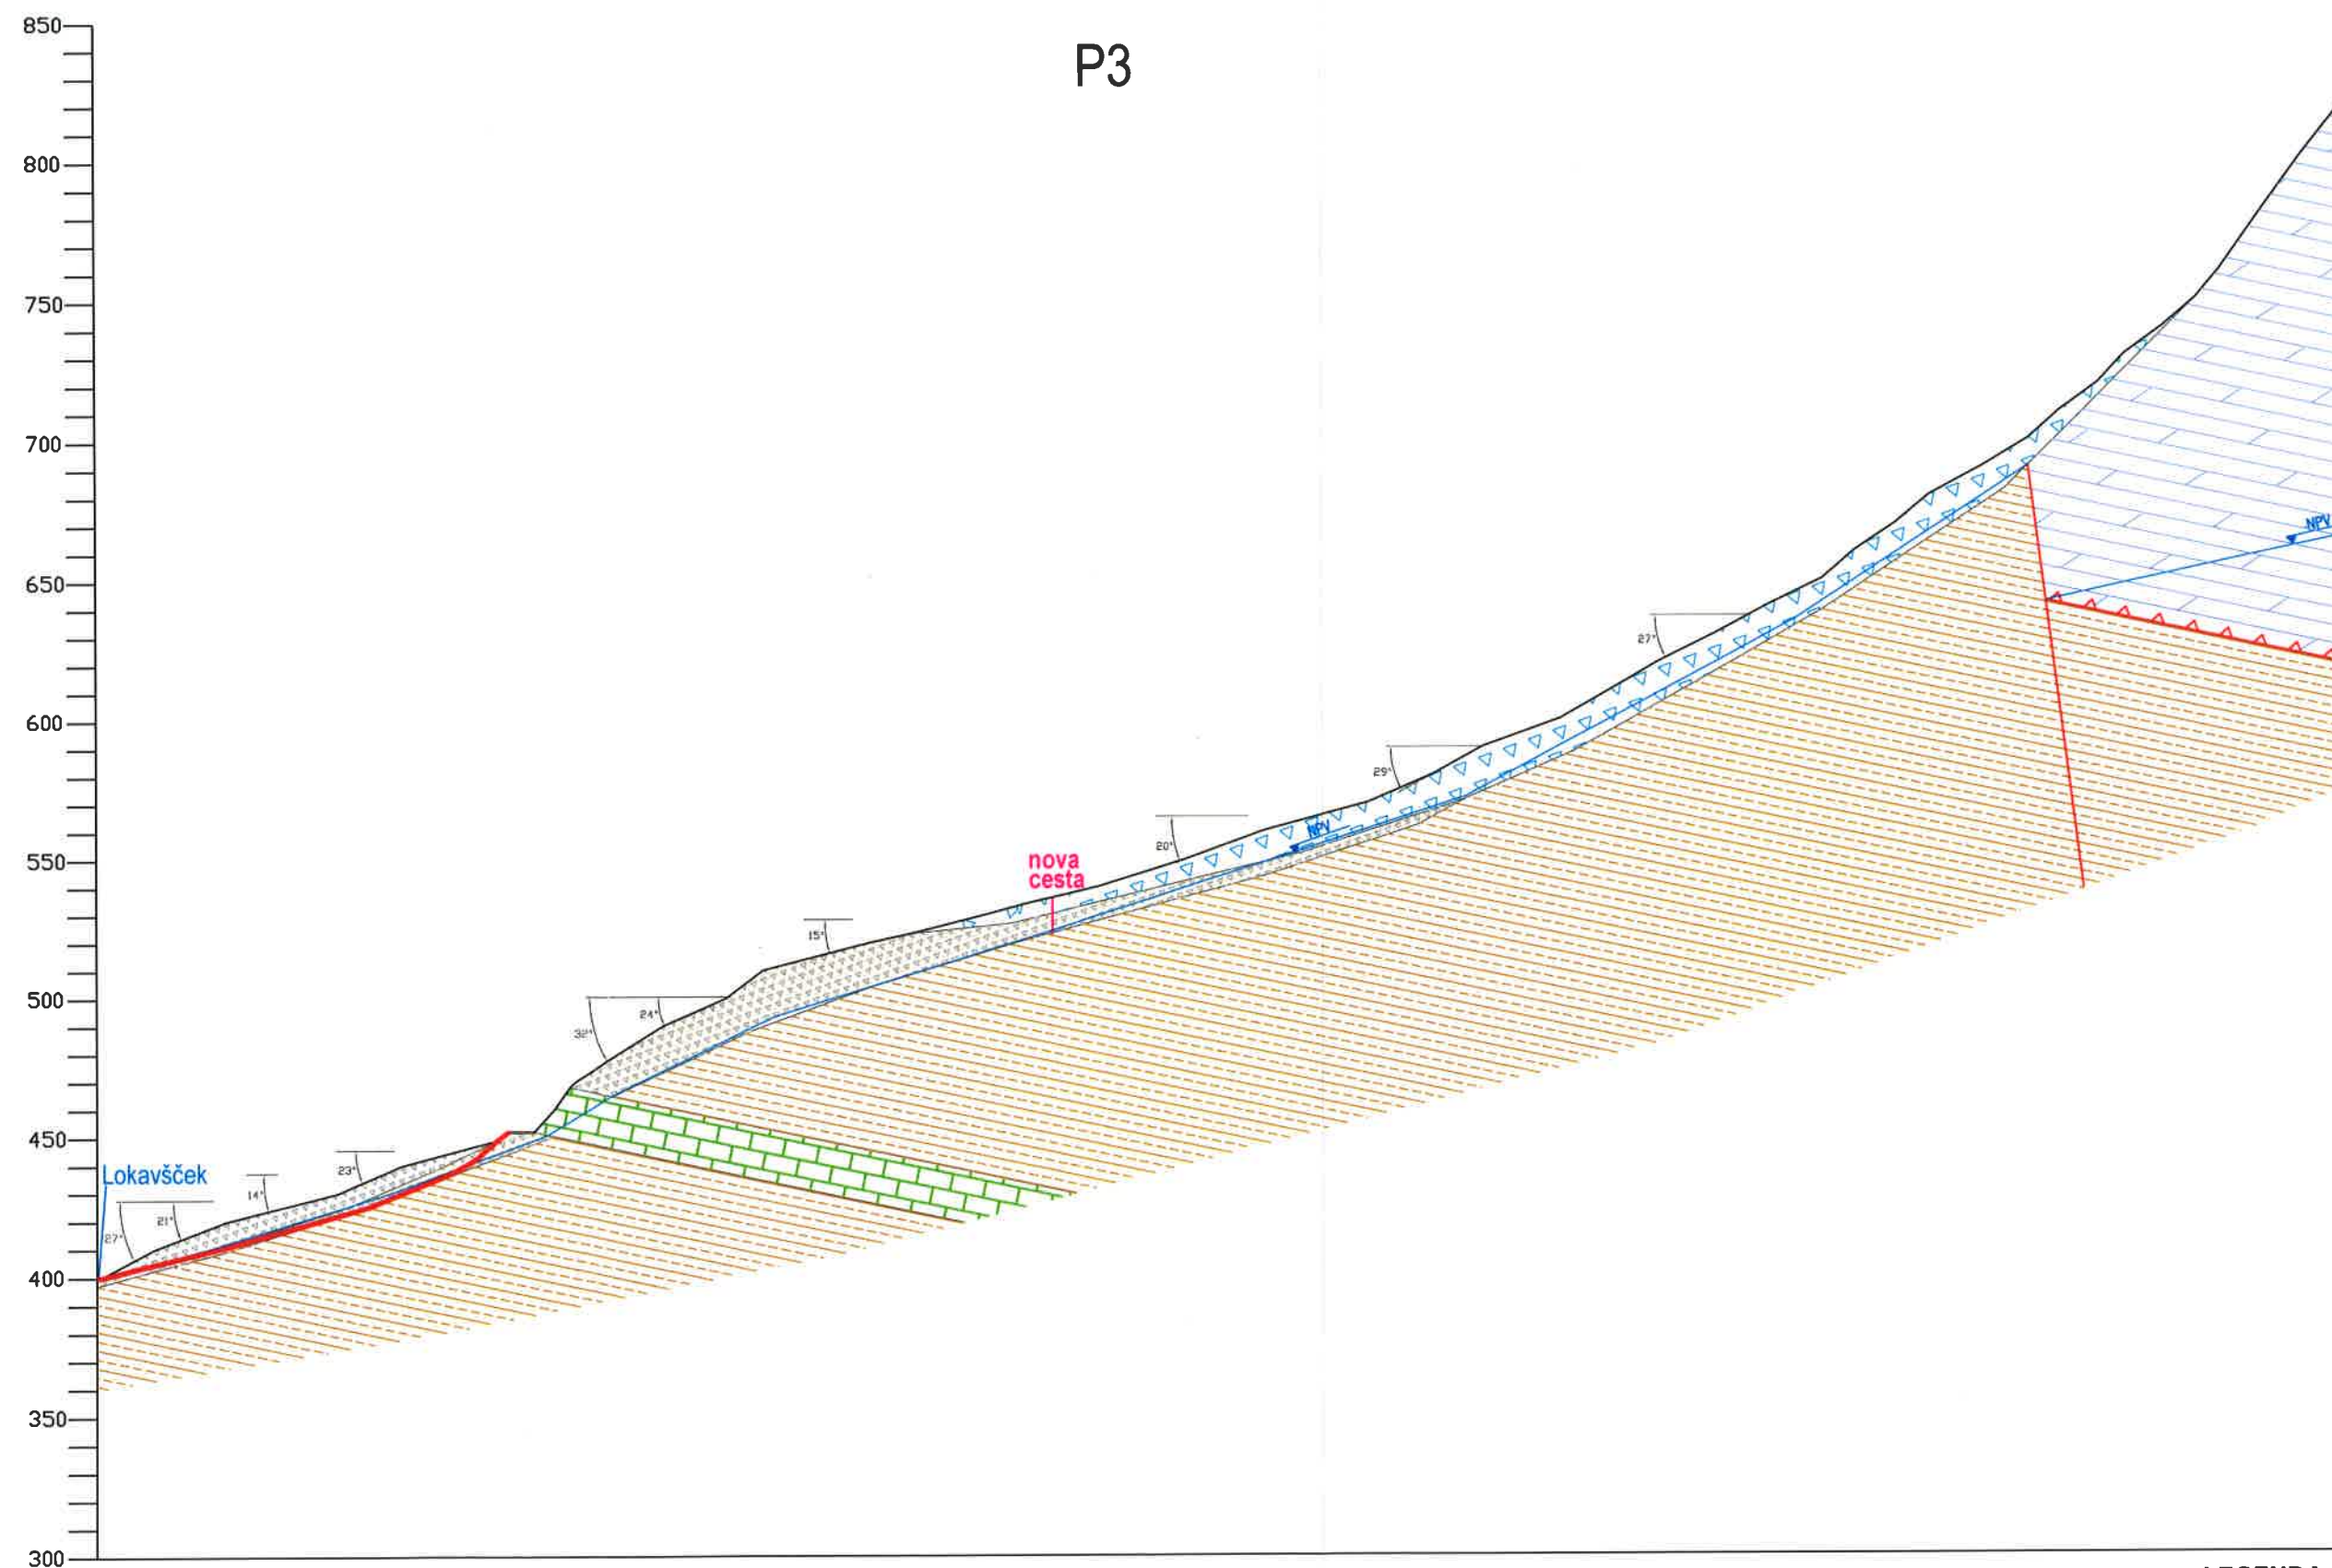


LEGENDA NA PRILOGI 3.1

Geologija
d.o.o. Idrija

Prešernova 2, 5280 Idrija
Tel: 05 37 41 310 Fax: 05 37 22 329
spletna stran: www.geologija.si
e pošta: info@geologija.si

NAROČNIK	SPIT d.o.o. Nova Gorica. Vojkova cesta 19, 5250 Solkan		
OBJEKT	Izdelava strokovnih podlag za OPIPN za izgradnjo s plazom poškodovane državne ceste R3-609/2117 Ajdovščina - Predmeja na območju plazu Stogovce		
ELABORAT	Hidrogeološko in inženirsko geološka študija		
TEMATIKA	GEOLOŠKI PREREZ P3		
ODG. PROJEKTANT	Jože Janež, univ. dipl. inž. geol.	IZS RG 0026	 1:2500
PROJEKTANT	Tomaž Arčon, univ. dipl. inž. geol.		
DATUM	november 2013	MERILO	
ŠT. POR.	2832-149/2013-01	PRILOGA4.2	

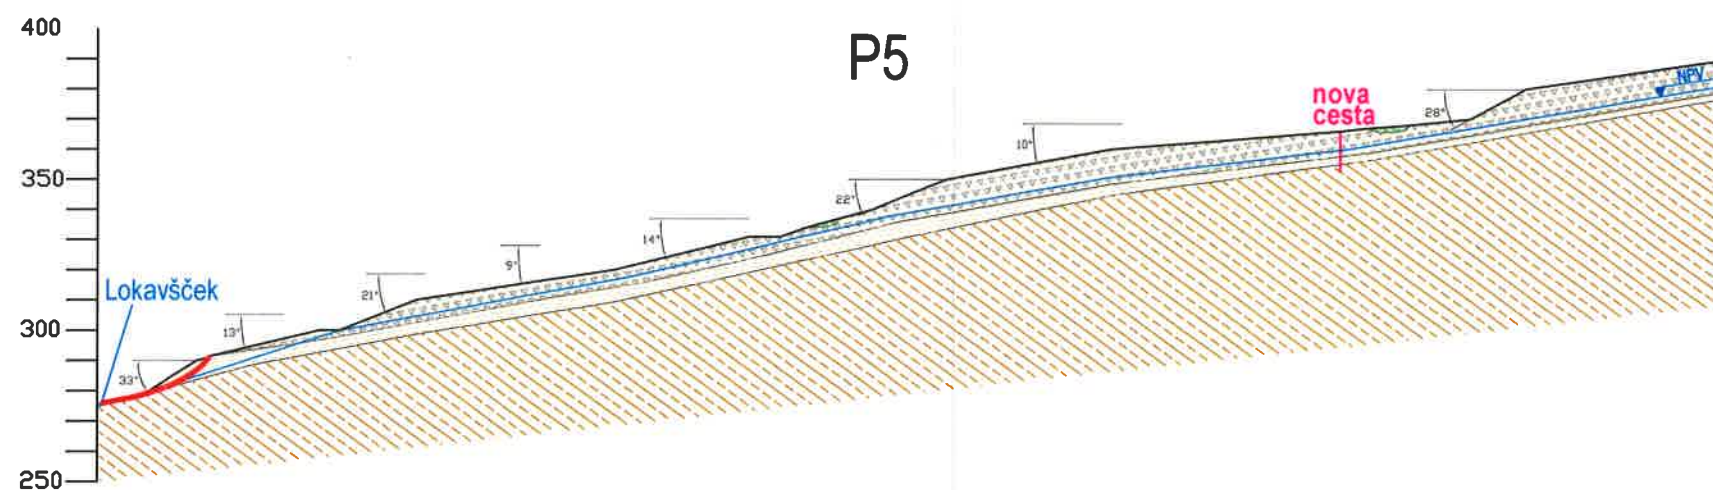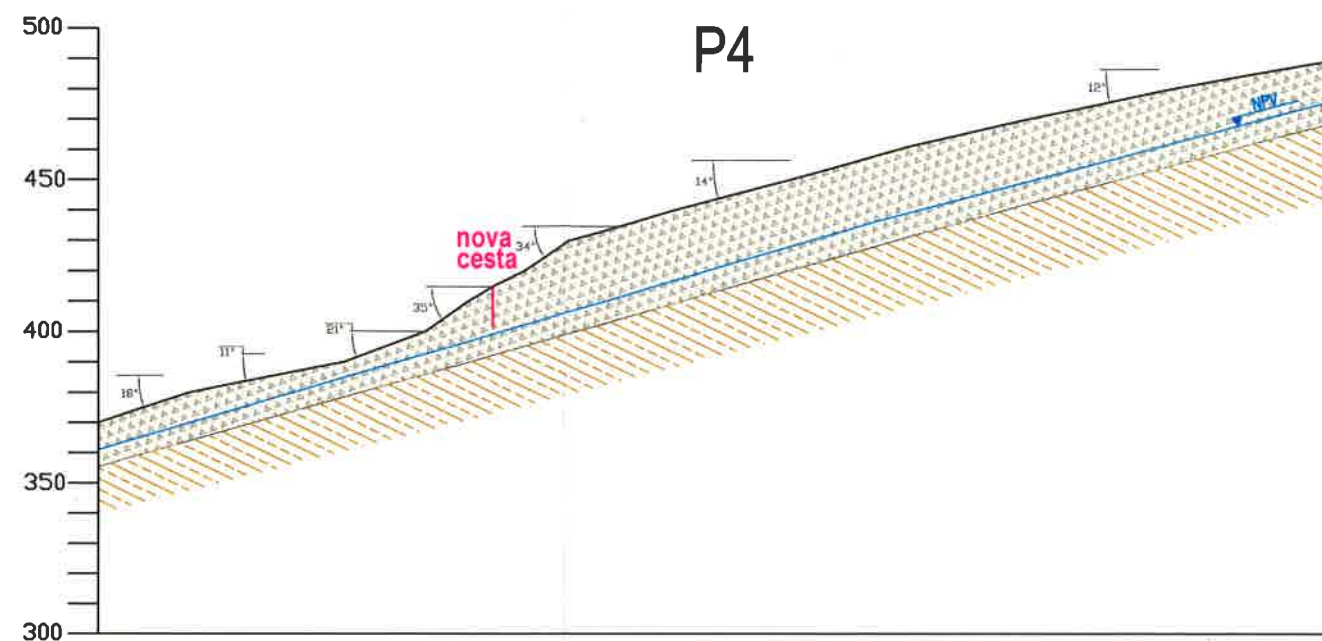


LEGENDA NA PRILOGI 3.1



Prešernova 2, 5280 Idrija
Tel: 05 37 41 310 Fax: 05 37 22 329
spletna stran: www.geologija.si
e-pošta: info@geologija.si

NAROČNIK	SPIT d.o.o. Nova Gorica, Vojkova cesta 19, 5250 Solkan		
OBJEKT	Izdelava strokovnih podlag za OPPN za izgradnjo s plazom poskodovane državne ceste R3-609/2117 Ajdovščina - Predmeja na območju plazu Stogovce		
ELABORAT	Hidrogološko in inženirsko geološka študija		
TEMATIKA	GEOLOŠKI PREREZI P6 - P9		
ODG. PROJEKTANT	Jože Janež, univ. dipl. inž. geol.	IZS RG 0026	
PROJEKTANT	Tomaž Arčon, univ. dipl. inž. geol.		
DATUM	november 2013	MERILO	
ŠT. POR.	2832-149/2013-01	PRILOGA 4.3	

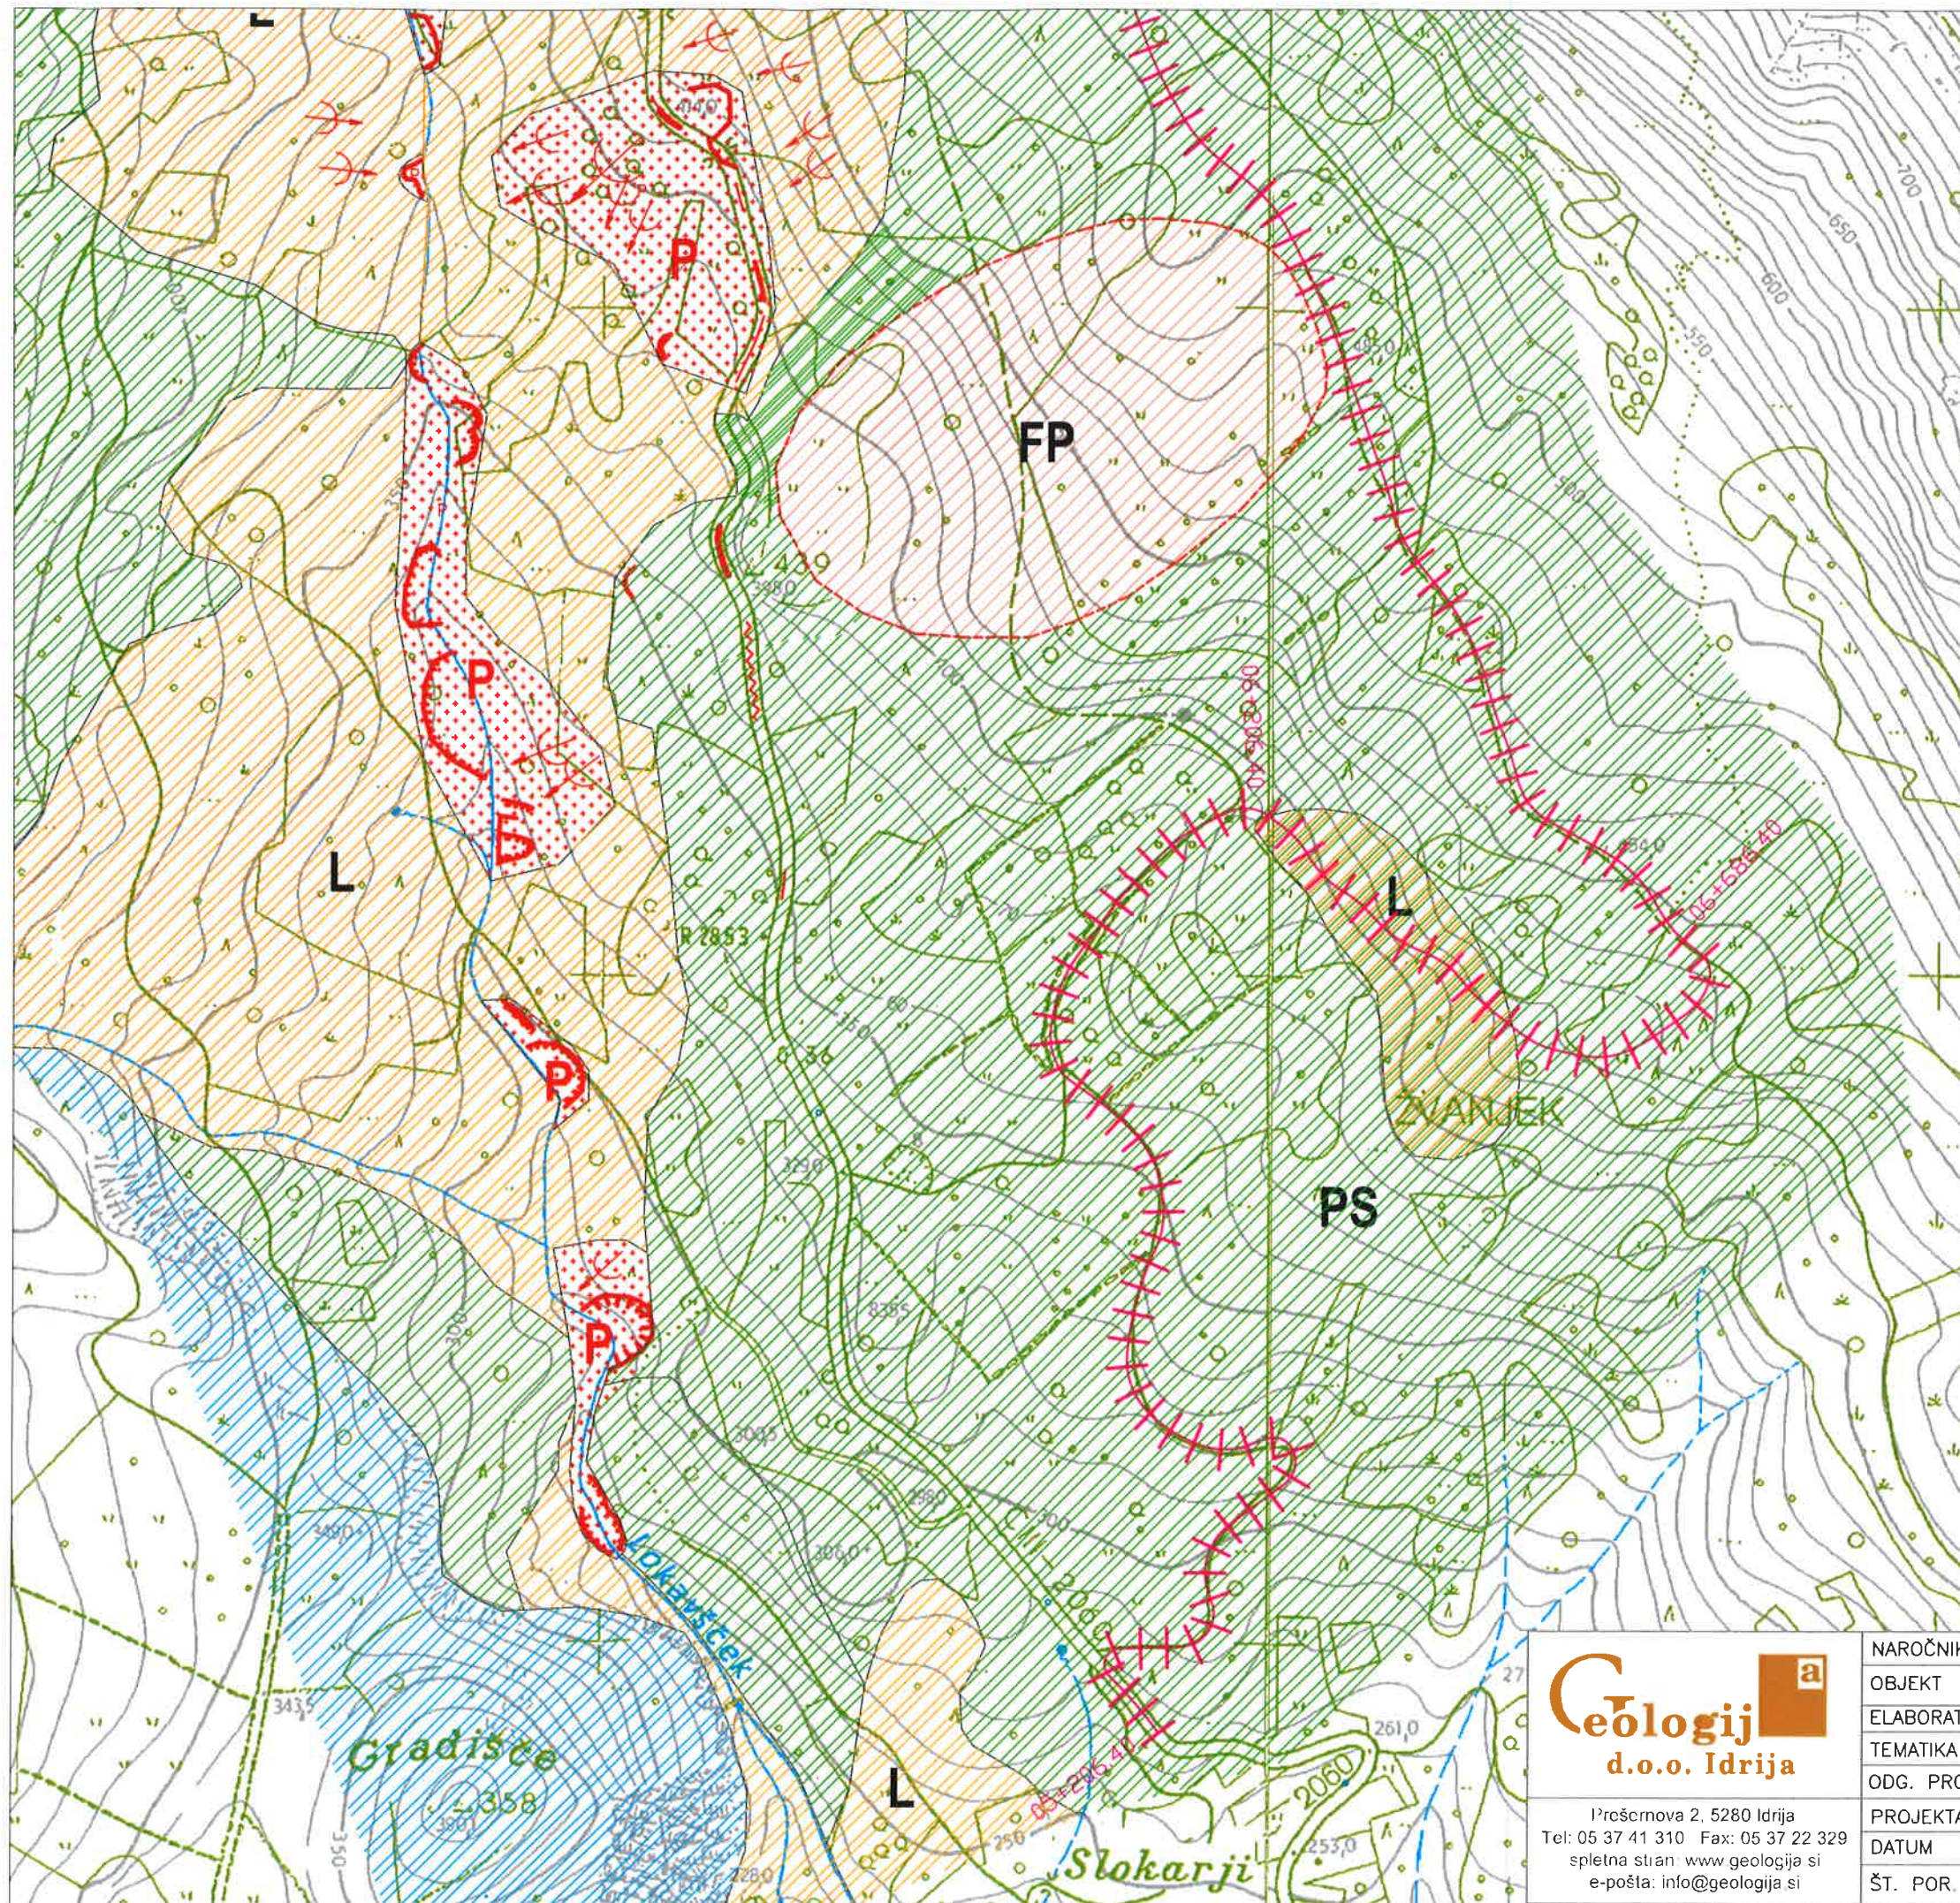

LEGENDA



STABILEN TEREN: izdanjajo plasti dolomita, apnenca ali kalkarenita



POGOJNO STABILEN TEREN: karbonatni (kosi dolomita ali apnenca) grušč z malo ali brez meljasto glinaste komponente, ponekod tudi sprijeti grušč oz. breče in podori



LABILEN TEREN: prevladuje deluvialna meljasto glinasta preperina z gruščem pretežno flišnih kamnin, ponekod tudi grušču karbonatnih kamnin, pogosti izviri oz. pojavi vode



PLAZOVI: na terenu vidni - aktivni ali fosilni plazovi, ali izrazito grbinasto - plazovito pobočje



fosilni plaz (Kočevar, marec 2011)



aktiven plaz



smer plazenja



poškodbe (udrtine, razpoke) in plombe na cestišču




nova cestna povezava

Geologija
d.o.o. Idrija

Prešernova 2, 5280 Idrija
Tel: 05 37 41 310 Fax: 05 37 22 329
spletna stran: www.geologija.si
e-pošta: info@geologija.si

NAROČNIK	SPIT d.o.o. Nova Gorica, Vojkova cesta 19, 5250 Solkan		
OBJEKT	Izdelave strokovnih podlag za OPPN za izgradnjo s plazom poškodovane državne ceste R3-609/2117 Ajdovščina - Predmeja na omočju plazu Stogovce		
ELABORAT	Hidrogeološko in inženirsko geološka študija		
TEMATIKA	INŽENIRSKO GEOLOŠKA KARTA		
ODG. PROJEKTANT	Jože Janež, univ. dipl. inž. geol.	IZS RG 0026	
PROJEKTANT	Tomaž Arčon, univ. dipl. inž. geol.		
DATUM	november 2013	MERILO	
ŠT. POR.	2832-149/2013-01	PRILOGA 5.1	

1 : 5000

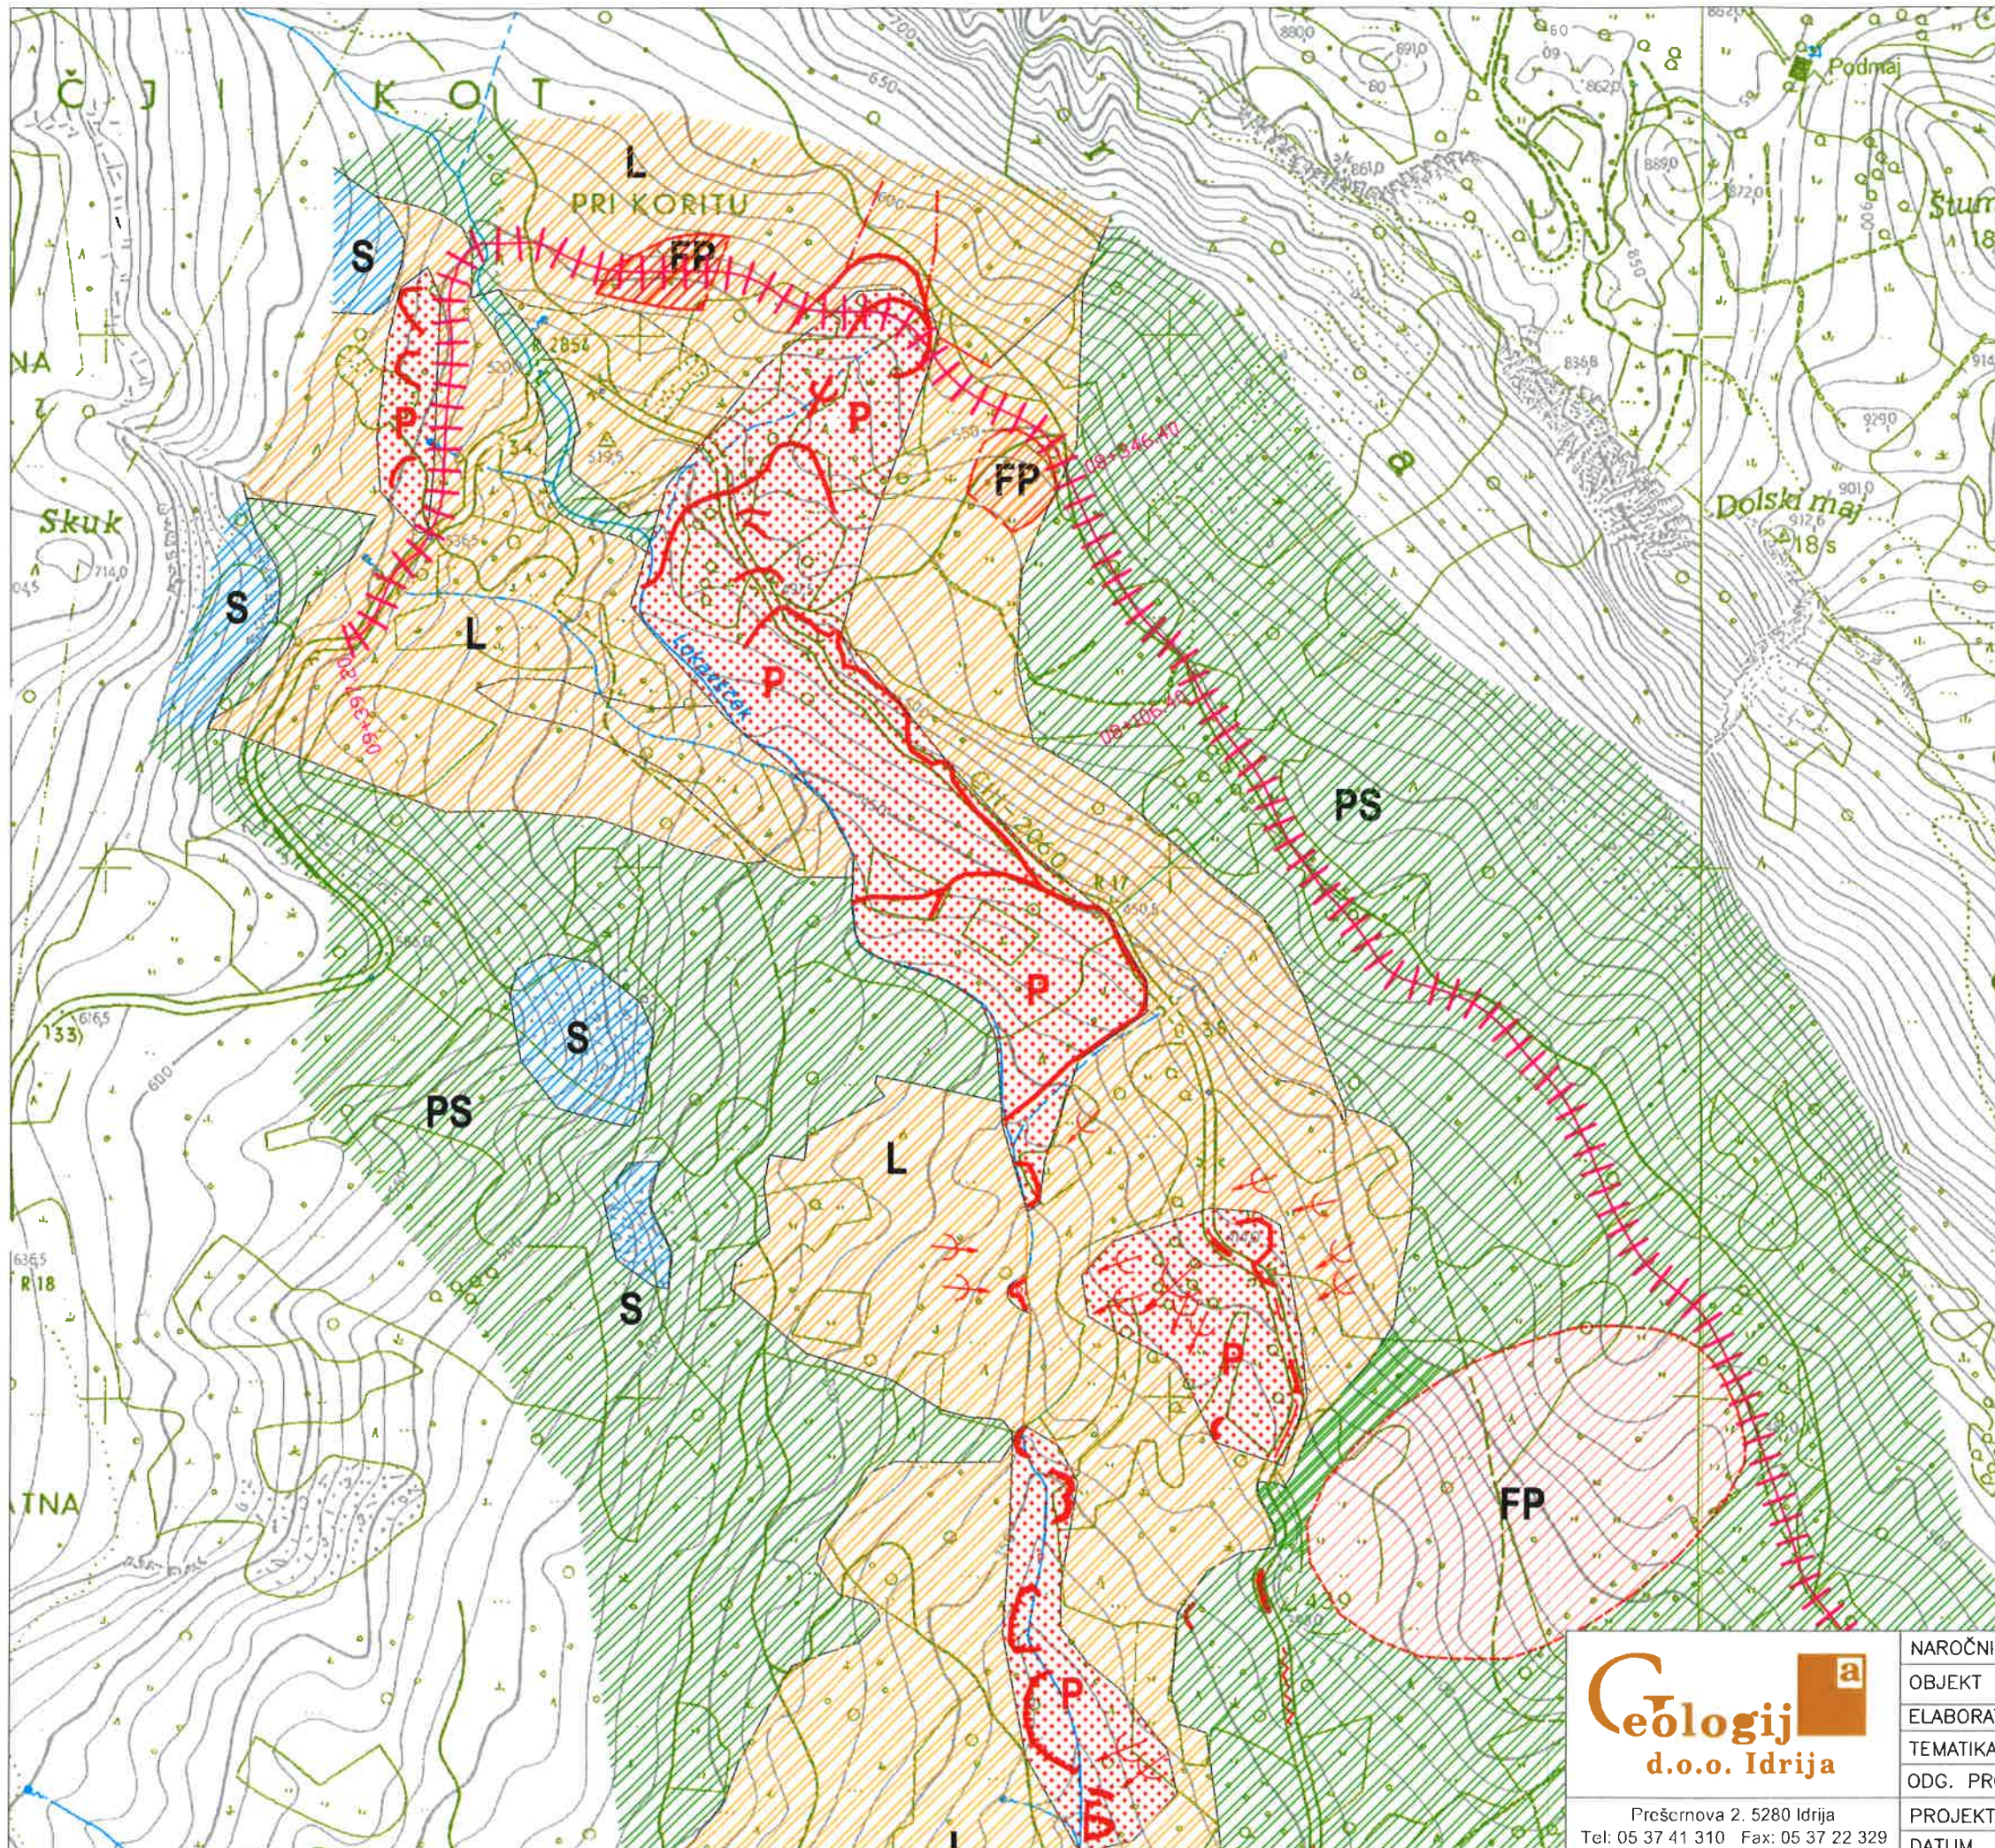

LEGENDA

- S** STABILEN TEREN: izdanjajo plasti dolomita, apnenca ali kalkarenita
- PS** POGOJNO STABILEN TEREN: karbonatni (kosi dolomita ali apnenca) grušč z malo ali brez meljasto glinaste komponente, ponekod tudi sprjeti grušč oz. breče in podori
- L** LABILEN TEREN: prevladuje deluvialna meljasto glinasta preperina z gruščem pretežno flišnih kamnin, ponekod tudi grušč karbonatnih kamnin, pogosti izviri oz. pojavi vode
- P** PLAZOVI: na terenu vidni - aktivni ali fosilni plazovi, ali izrazito grbinasto - plazovito pobočje
- FP** fosilni plaz (Kočevar, marec 2011)
- aktiven plaz
- smer plazenja
- poškodbe (udrtine, razpoke) in plombe na cestišču
- nova cestna povezava

 Geologija d.o.o. Idrija	NAROČNIK	SPIT d.o.o. Nova Gorica, Vojkova cesta 19, 5250 Solkan			
	OBJEKT	Izdelava strokovnih podlag za OPPN za izgradnjo s plazom poškodovane državne ceste R3-609/2117 Ajdovščina - Predmeja na območju plazu Stogovce			
	ELABORAT	Hidrogološko in inženirsko geološka študija			
	TEMATIKA	INŽENIRSKO GEOLOŠKA KARTA			
	ODG. PROJEKTANT	Jože Janež, univ. dipl. inž. geol.	IZS RG 0026		
Prešernova 2, 5280 Idrija Tel: 05 37 41 310 Fax: 05 37 22 329 spletna stran: www.geologija.si e-pošta: info@geologija.si	PROJEKTANT	Tomaž Arčon, univ. dipl. inž. geol.			
	DATUM	november 2013	MERILO		1 : 5000
	ŠT. POR.	2832-149/2013-01	PRILOGA 5.2		