


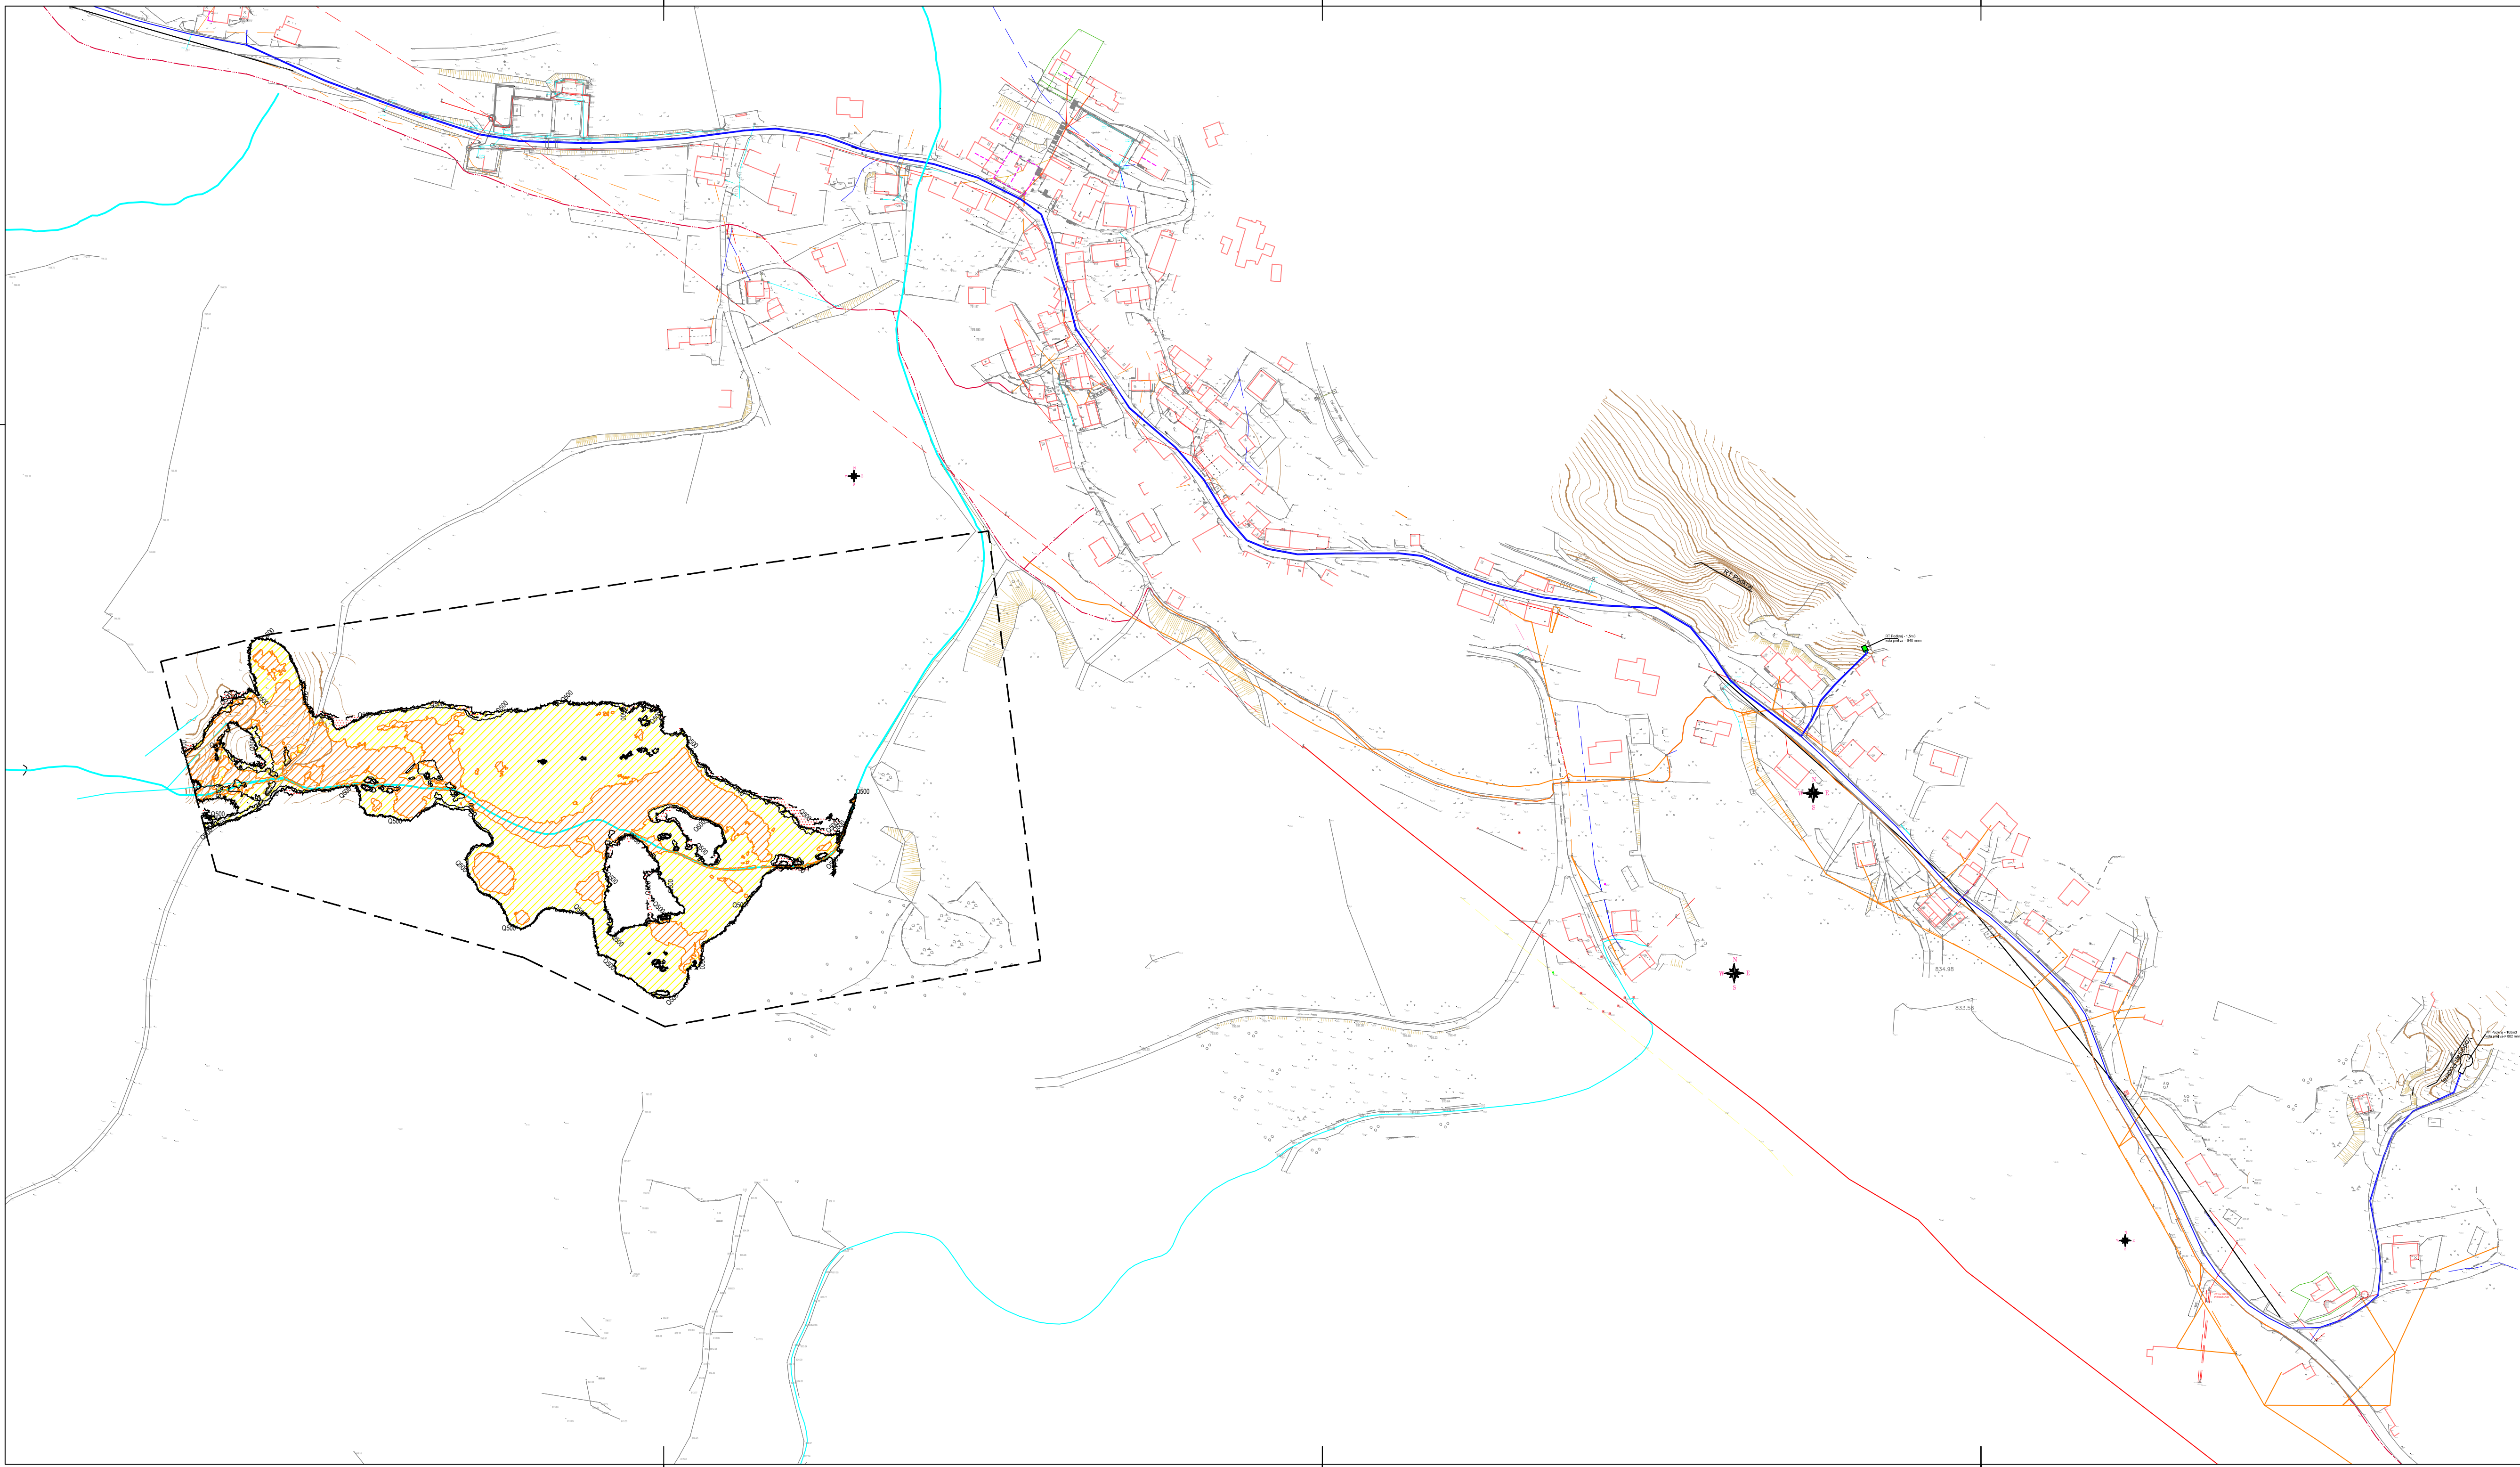

LEGENDA

- Pp območje preostale nevarnosti
- Pm območje majhne nevarnosti
- Ps območje srednje nevarnosti
- Pv območje velike nevarnosti
- Q100 meja območja pri pretoku Q100;
- Q500 meja območja pri pretoku Q500
- meja območja pri pretoku Q10

Spremembe:		Opis spremembe:		Datum:		Podpis:	
Investitor: OBČINA AJDOVŠČINA Cesta 5. maja 6a 5270 AJDOVŠČINA				Objekt: HIDROLOŠKO HIDRAVLIČNA ANALIZA DESNEGA PRITOKA VODOTOKA BELA V NASELJU PODKRAJ			
Projektivno podjetje: ekologika ekologika d.o.o. Savinjsko nabrežje 4, 3000 Celje				Vsebina risbe:			
Ime in priimek:		Identif. štev.:	Podpis:	Datum pod:		KARTA RAZREDOV POPLAVNE NEVARNOSTI – CELOTA; obst. stanje	
Odg. vodja projekta: Tomaž OBERŽAN, u.d.i.g.		G-0521		sept. 2019			
Odg. projektant: dr. Vanja RAMŠAK, u.d.i.g.		G-3945		sept. 2019			
Obdelal:							
Preveril:						Merilo: M 1:2000	
Nosilec podatkov:		Datoteka: S-R-GD-19024-011001-situcija_KSPN_celot.dwg		Vrsta načrta: DGD		Številka načrta: PRO K 19024 DGD	
Oznaka risbe:		Datum: september 2019				Številka priloge: 01.10.01	