


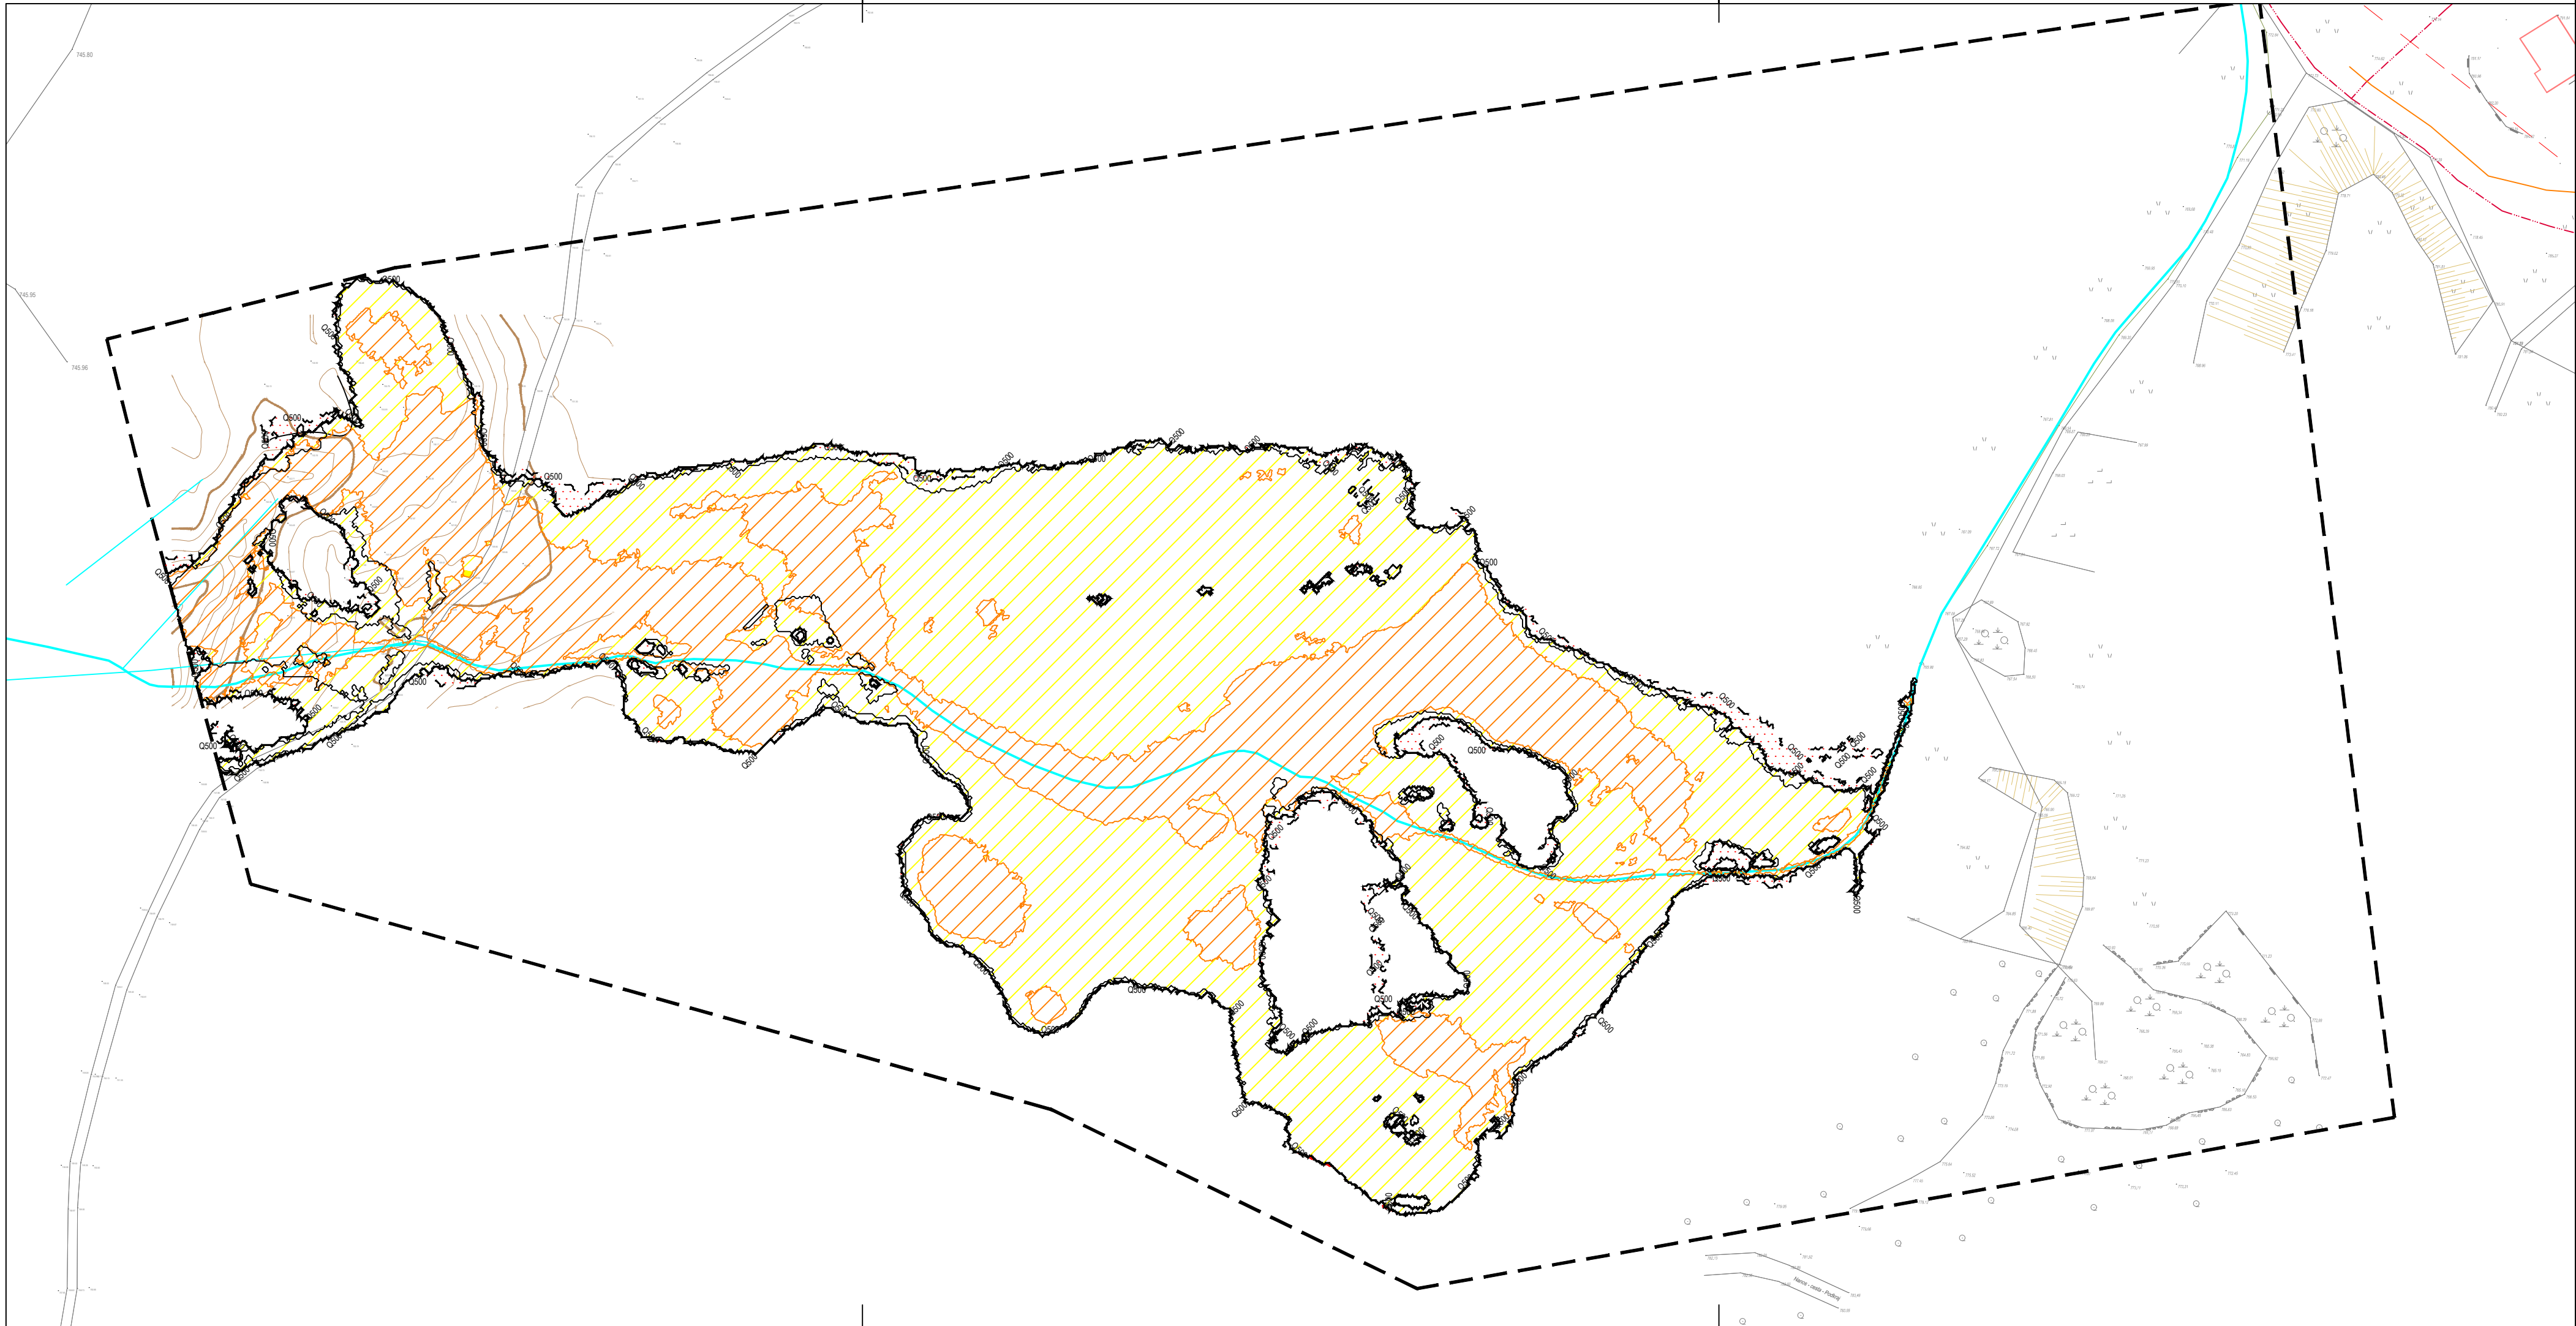

LEGENDA

- Pp območje preostale nevarnosti
- Pm območje majhne nevarnosti
- Ps območje srednje nevarnosti
- Pv območje velike nevarnosti

- Q100 meja območja pri pretoku Q100;
- Q500 meja območja pri pretoku Q500
- meja območja pri pretoku Q10

Spremembe:		Opis spremembe:			Datum:		Podpis:	
Investitor: OBČINA AJDOVŠČINA Cesta 5. maja 6a 5270 AJDOVŠČINA					Objekt: HIDROLOŠKO HIDRAVLIČNA ANALIZA DESNEGA PRITOKA VODOTOKA BELA V NASELJU PODKRAJ			
Projektivno podjetje: ekologika ekologika d.o.o. Savinjsko nabrežje 4, 3000 Celje					Vsebina risbe: KARTA RAZREDOV POPLAVNE NEVARNOSTI – OBMOČJE VELJAVNOSTI REZULTATOV; obst. stanje Merilo: M 1:1000			
	Ime in priimek:		Identif. štev.:	Podpis:	Datum pod.:			
Odg. vodja projekta:	Tomaž OBERŽAN, u.d.i.g.		G–0521		sept. 2019			
Odg. projektant:	dr. Vanja RAMŠAK, u.d.i.g.		G–3945		sept. 2019			
Obdelal:								
Preveril:								
Nosilec podatkov:			Datoteka: S-K-DGD-19024-011001-situacija_KRPN_obst.dwg		Vrsta načrta: DGD		Številka načrta: PRO K 19024 DGD	
Oznaka risbe:			Datum: september 2019				Številka priloge: 01.10.02	