


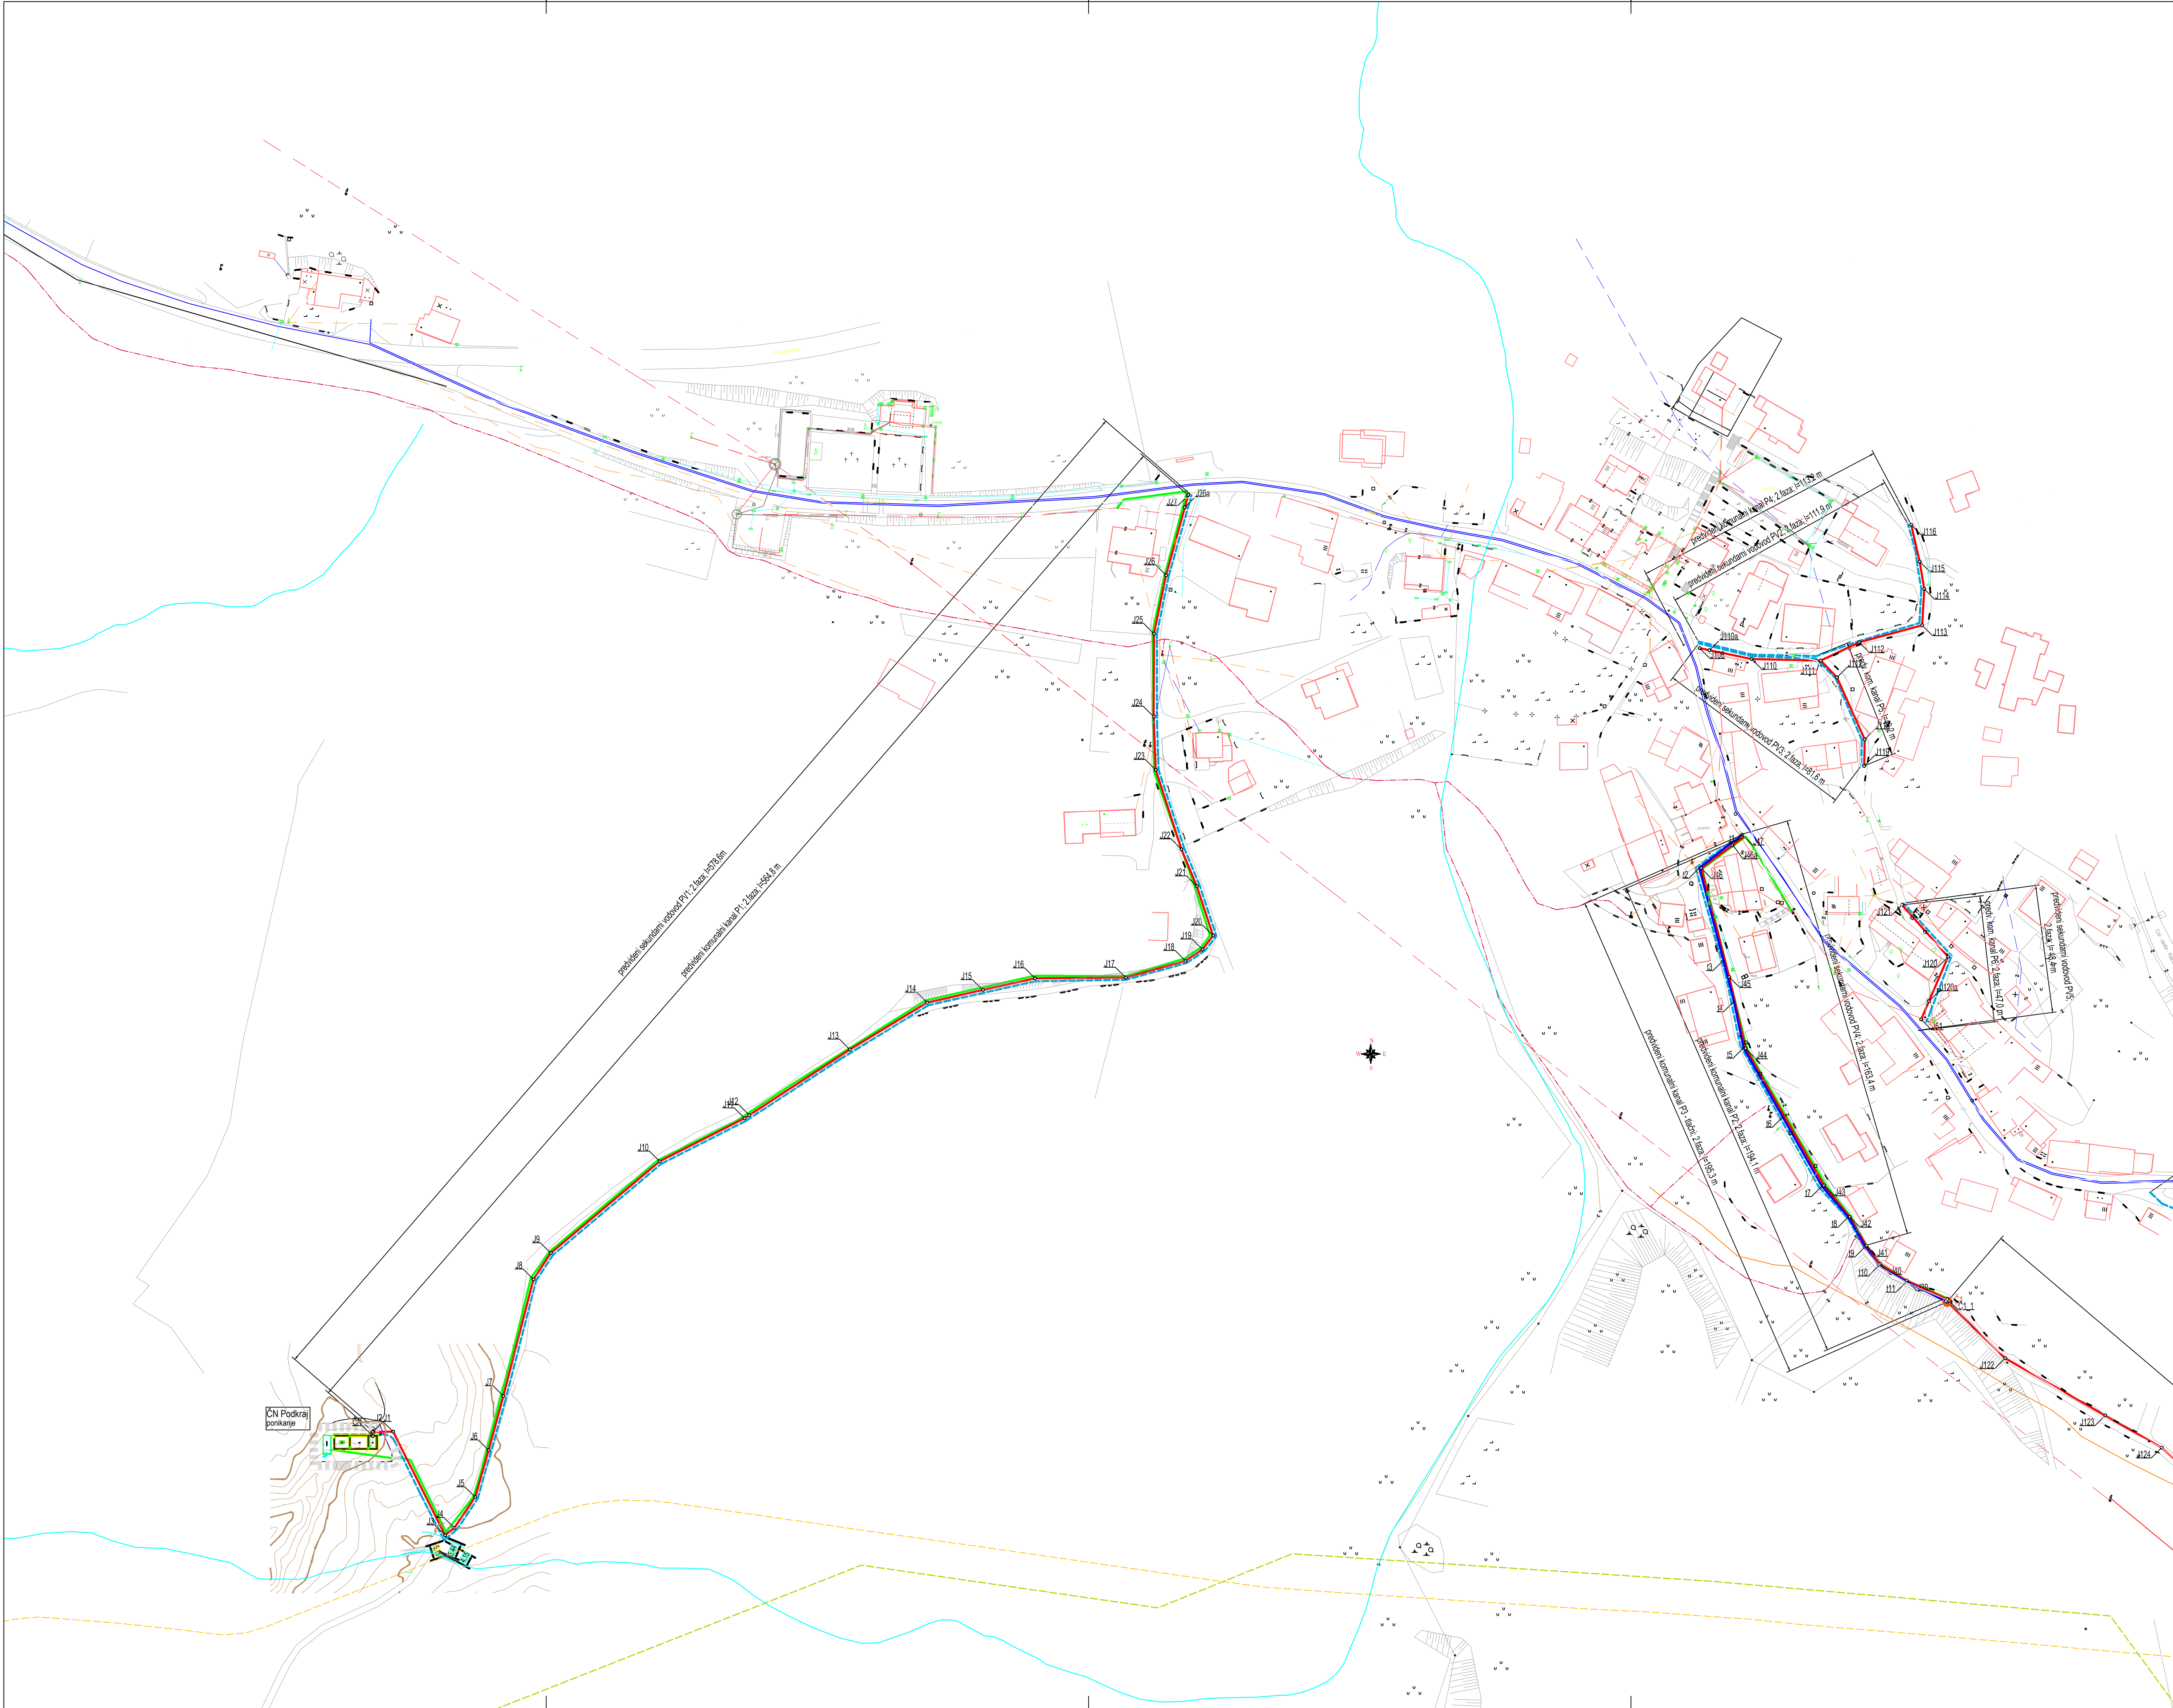

LEGENDA

PREDVIDENA UREDITEV

- PREDVIDENA KOMUNALNA KANALIZACIJA – gravitacijski vod
- PREDVIDENA KOMUNALNA KANALIZACIJA – tlačni vod
- PREDVIDENA ČISTILNA NAPRAVA z nasipom
- PREDVIDENI SEKUNDARNI VODOVOD
- PREDVIDENI NN PRIKLJUČEK

OBSTOJEČI VODI

- OBSTOJEČI PRENOSNI PLINOVOD M3
- NAČRTOVANI PRENOSNI PLINOVOD M3/1
- OBSTOJEČI VODOVOD
- OBSTOJEČI TK VOD
- OBSTOJEČI NN VOD – NADZEMNI
- OBSTOJEČI VN VOD – NADZEMNI
- OBSTOJEČA KABELSKA ELEKTRIČNA KANALIZACIJA
- OBSTOJEČA PADAVNSKA KANALIZACIJA
- HIDROGRAFIJA

Spremembe:		Opis spremembe:		Datum:		Podpis:	
Investitor: OBČINA AJDOVŠČINA Cesta 5. maja 6a 5270 AJDOVŠČINA				Objekt: KANALIZACIJA, VODOVOD IN ČN PODKRAJ – 2.faza			
Projektirano podjetje: ekologika ekologika d.o.o. Savinjsko nabrežje 4, 3000 Celje				Vsebinsko risbe:			
				SITUACIJA PREDVIDENEGA STANJA – zahod			
Ime in priimek:		Identif. štev.:	Podpis:	Datum podp.:		Merilo: M 1:1000	
Odg. vodja projekta: Tomaž OBERŽAN, u.d.i.g.		G-0521		sept. 2019			
Odg. projektant: dr. Vanja RAMŠAK, u.d.i.g.		G-3945		sept. 2019			
Obdela:							
Preveril:							
Naslov: podstav:		Datum: 09-02-19024-02-010201_02-slavko.2.faza_2024.dwg		Vrsta načrta: DGD		Številka načrta: PRO K 19024 DGD	
Oznaka risbe:		Datum: februar 2024 (september 2019)		Številka priloge:		01.02.01	