
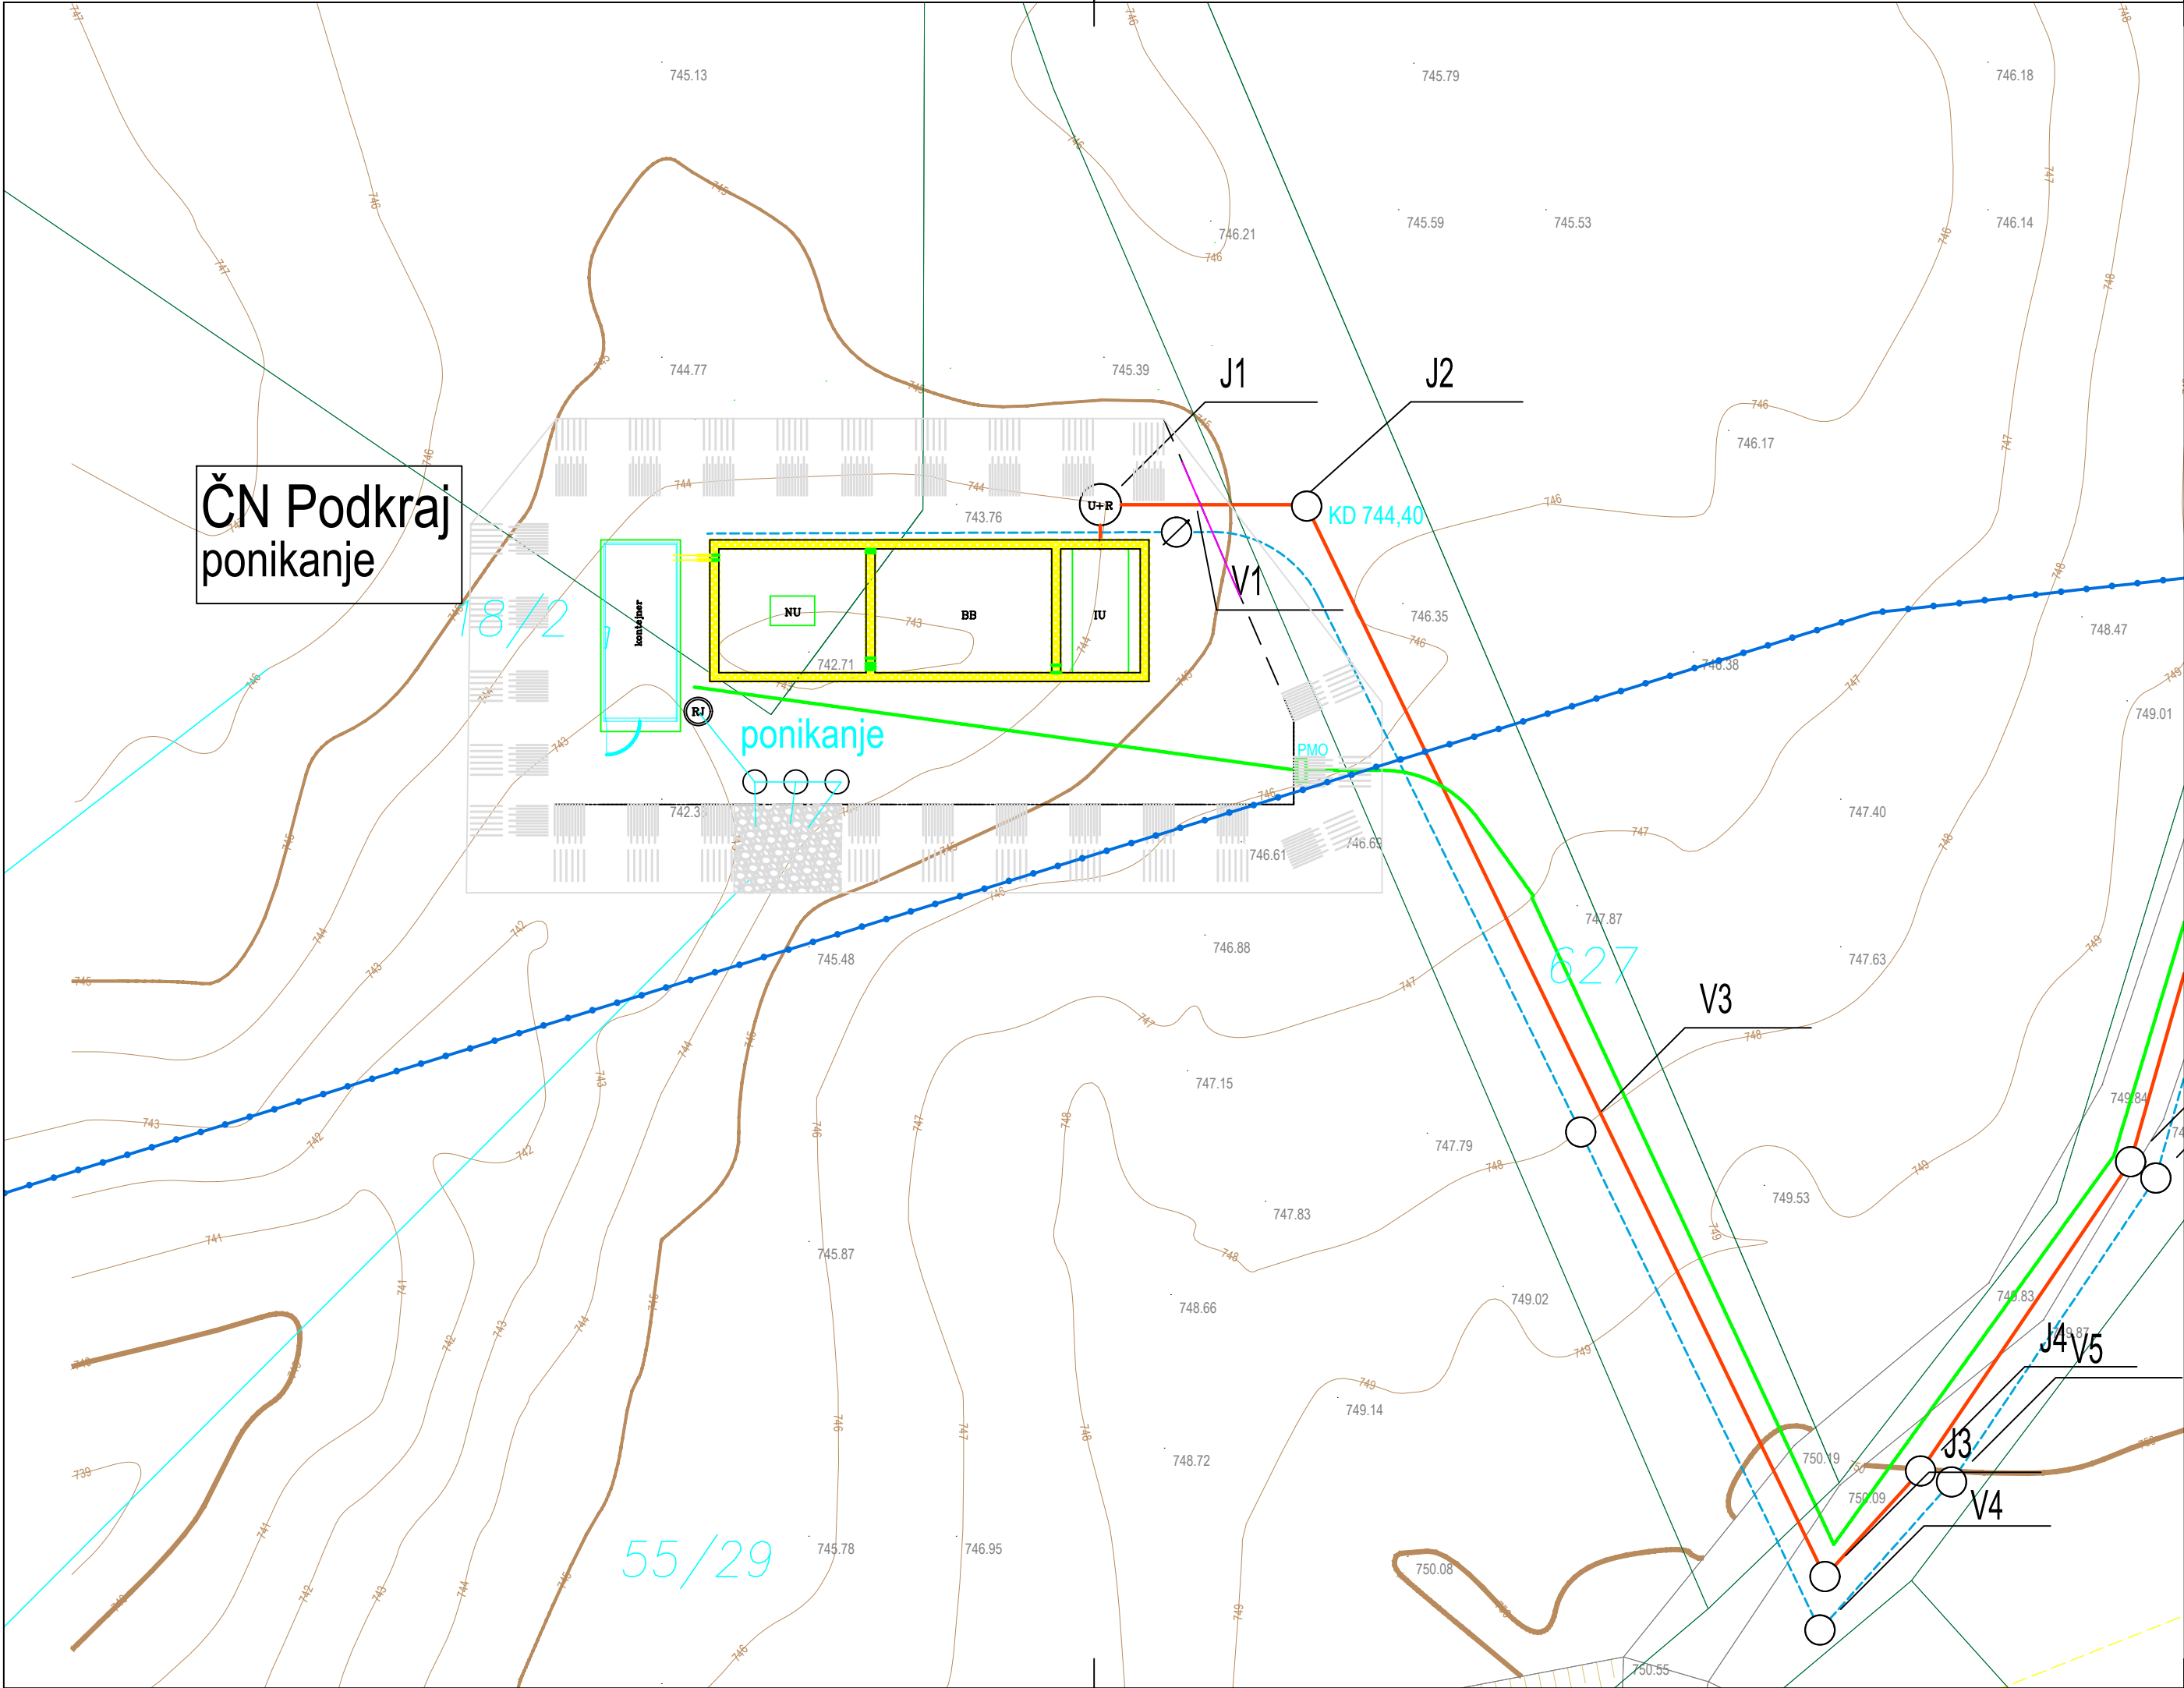


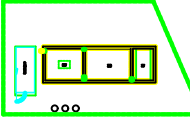

LEGENDA

- 
- PREDVIDENA KANALIZACIJA – ločen sistem

PREDVIDENA ČISTILNA NAPRAVA
- 
- PREDVIDENA DOVOZNA CESTA (do ČN in do parcel)

PREDVIDENI SEKUNDARNI VODOVOD

PREDVIDENI NN PRIKLJUČEK

PRIMARNI VODOVOD (ni predmet tega projekta)

ZGORNJA MEJA VODOVARSTVENEGA OBMOČJA
- 
- OBSTOJEČI PLINOVOD

OBSTOJEČI VODOVOD

OBSTOJEČI TK VOD

OBSTOJEČI NN VOD – NADZEMNI

OBSTOJEČI VN VDO – NADZEMNI

OBSTOJEČA PADAVINSKA KANALIZACIJA

OBSTOJEČA KABELSKA KANALIZACIJA

Spremembe:		Opis spremembe:		Datum:	Podpis:
Investitor: OBČINA AJDOVŠČINA Cesta 5. maja 6a 5270 AJDOVŠČINA				Objekt: KANALIZACIJA, VODOVOD IN ČN PODKRAJ – 2.faza	
Projektivno podjetje: ekologika ekologika d.o.o. Savinjsko nabrežje 4, 3000 Celje				Vsebina risbe: SITUACIJA PREDVIDENEGA STANJA – ČN	
	Ime in priimek:	Identif. štev.:	Podpis:	Datum pod.:	Merilo: M 1:200
Odg. vodja projekta:	Tomaž OBERŽAN, u.d.i.g.	G-0521		sept. 2019	
Odg. projektant:	dr. Vanja RAMŠAK, u.d.i.g.	G-3945		sept. 2019	
Obdelal:					
Preveril:					
Nosilec podatkov:		Datoteka: SI-K-DGD-19024.02-010301-situacija-ČN-2024.dwg			Vrsta načrta: DGD
Oznaka risbe:		Datum: februar 2024 (september 2019)			
					Številka priloge: 01.03.01