
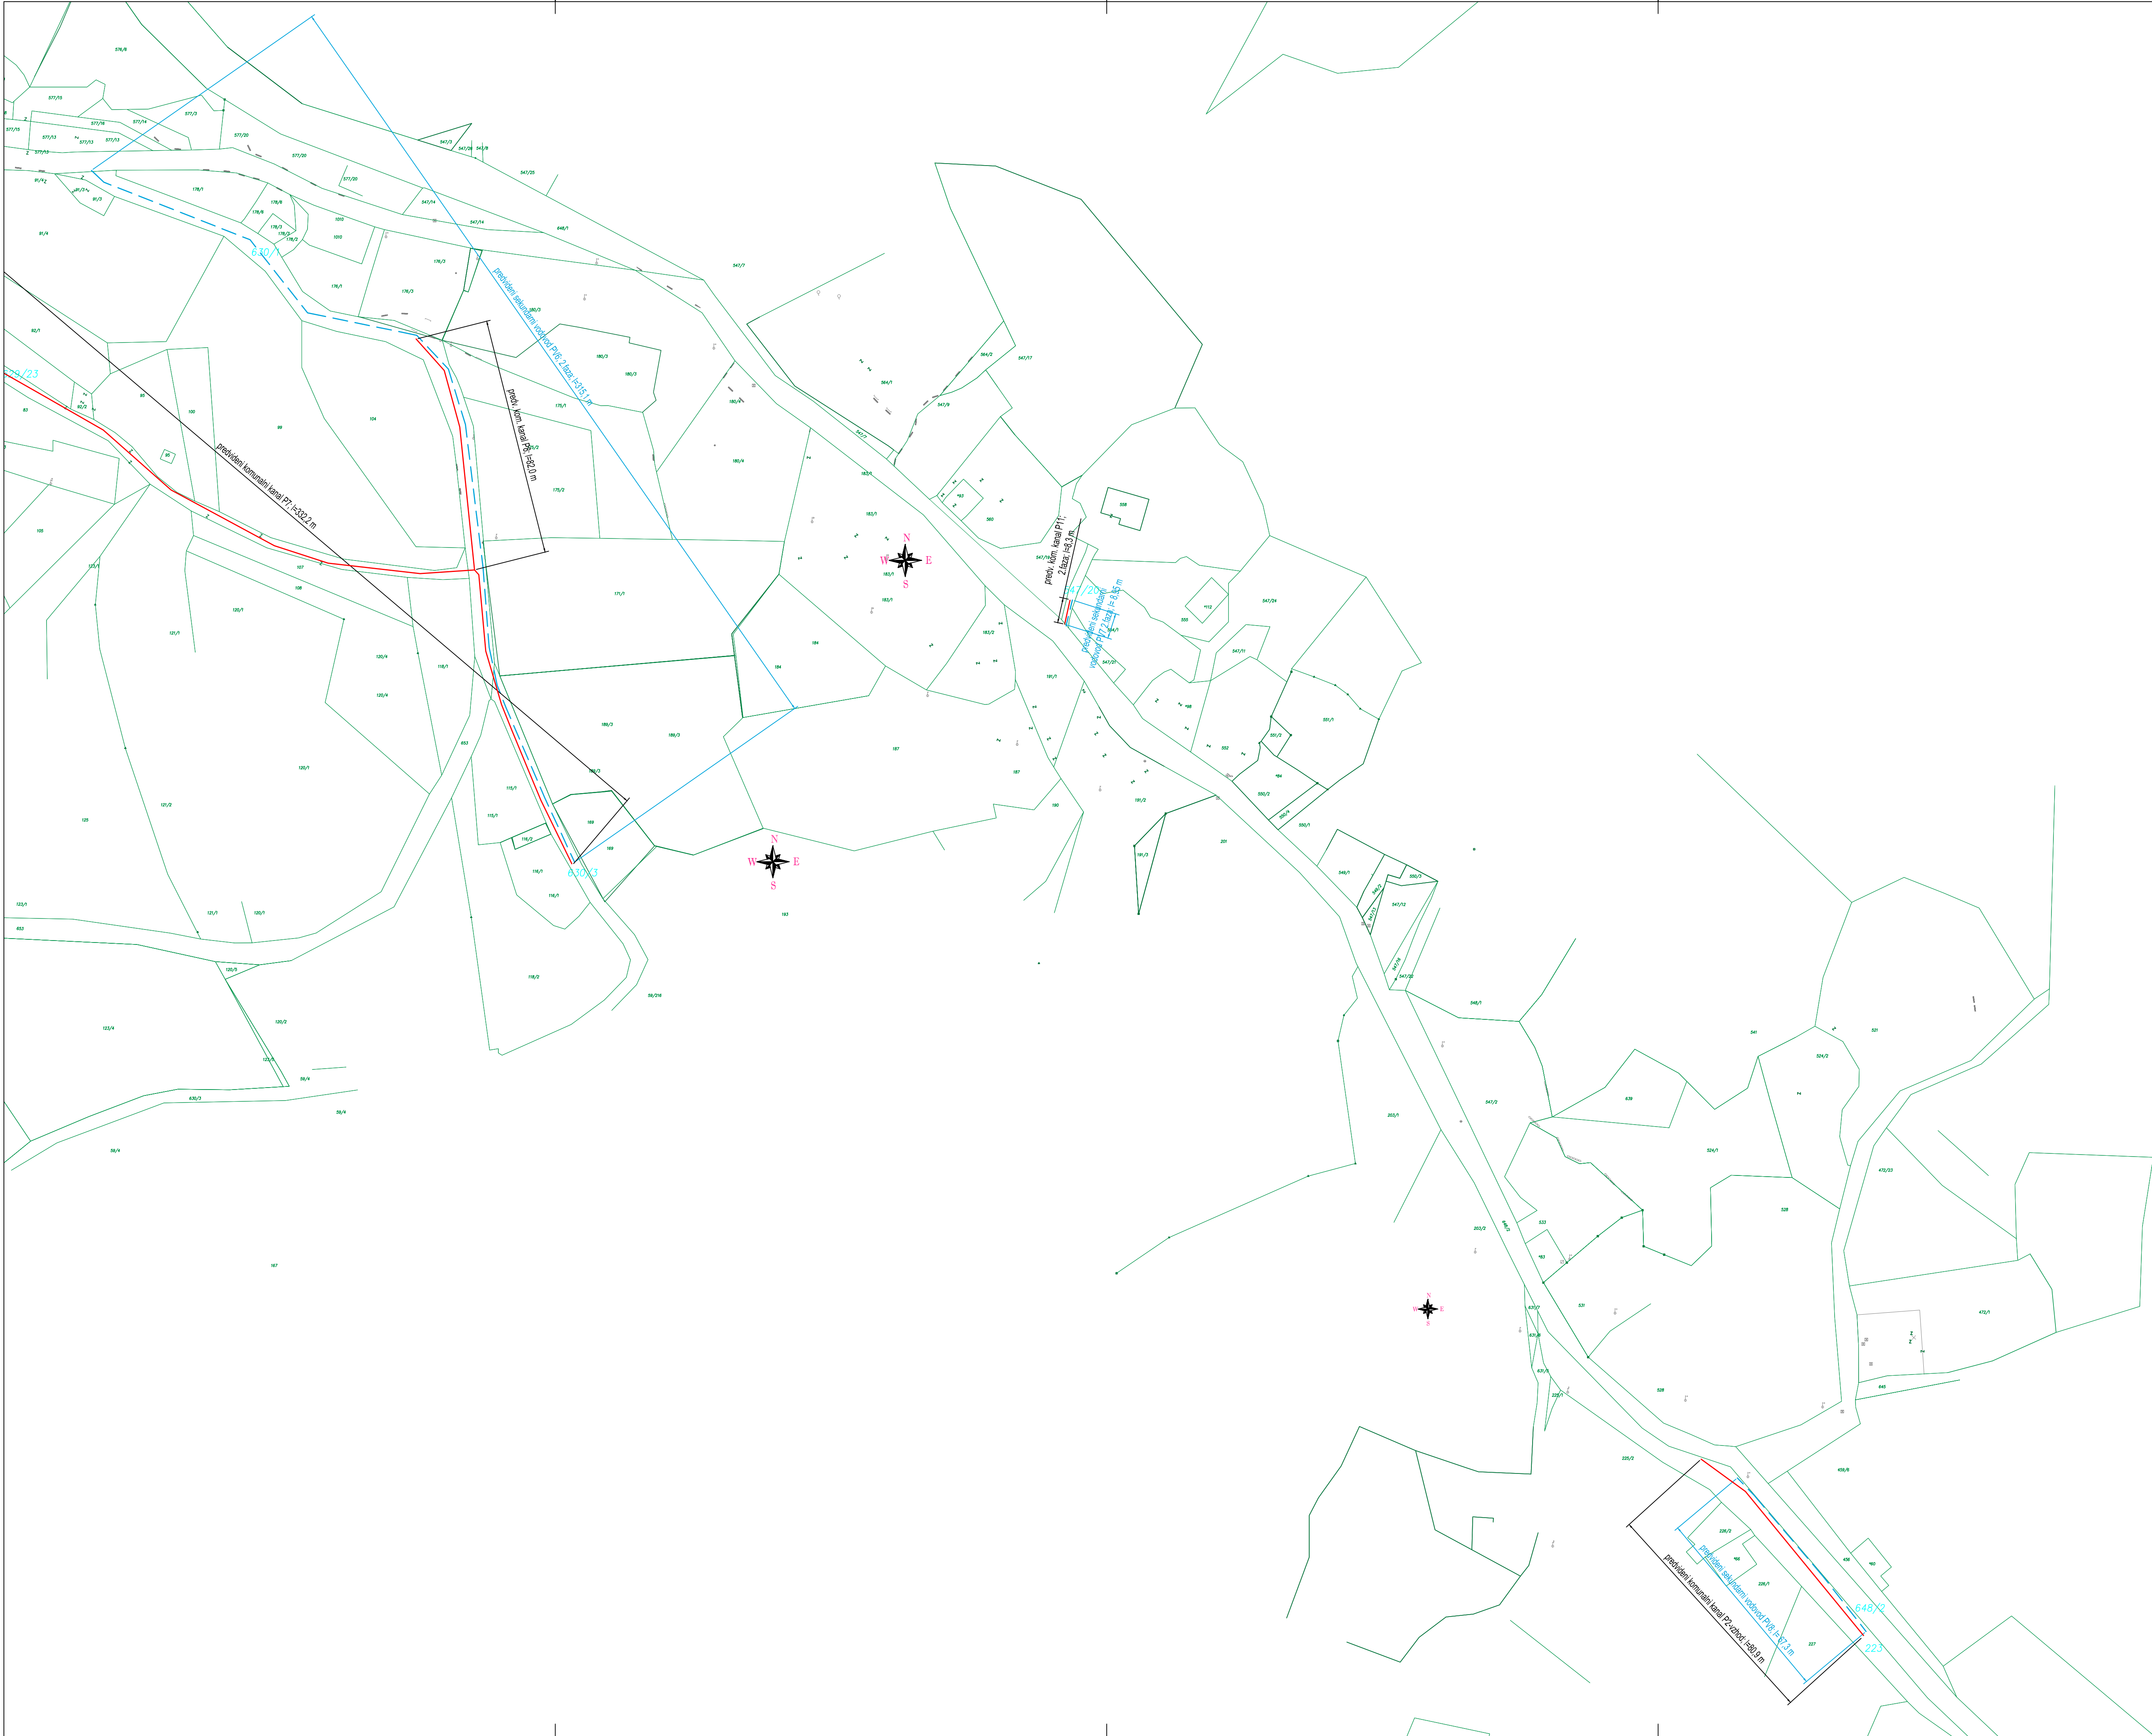


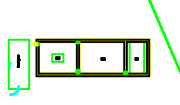

LEGENDA
PREDVIDENA UREDITEV

- PREDVIDENA KOMUNALNA KANALIZACIJA – gravitacijski vod
- PREDVIDENA KOMUNALNA KANALIZACIJA – tlačni vod
-  PREDVIDENA ČISTILNA NAPRAVA
- - - PREDVIDENI SEKUNDARNI VODOVOD
- PREDVIDENI NN PRIKLJUČEK
- 960/5 PARCELNE MEJE
- 629/19 TANGIRANE PARCELE

Spremembe:		Opis spremembe:		Datum:		Podpis:	
Investitor: OBČINA AJDOVŠČINA Cesta 5. maja 6a 5270 AJDOVŠČINA				Objekt: KANALIZACIJA, VODOVOD IN ČN PODKRAJ – 2.faza			
Projektirno podjetje: ekologika ekologika d.o.o. Savinjsko nabrežje 4, 3000 Celje				Vsebinska risba:			
Ime in priimek:		Identif. štev.	Podpis:	Datum podp.	KATASTRSKA SITUACIJA – vzhod		
Odg. vodja projekta: Tomaž OBERŽAN, u.d.i.g.		G–0521		sept. 2019	Merilo: M 1:1000		
Odg. projektant: dr. Vanja RAMŠAK, u.d.i.g.		G–3945		sept. 2019	Vrsta načrta: PRO K 19024 DGD		
Obdelal:					Številka priloge: 01.04.02		
Preveril:							
Nosilec podatkov:		Dopolnila: 3-F-00-19024-01-0001_01_000_2.tan_2024.dwg					
Osnovna risba:		Datum: februar 2024 (september 2019)					