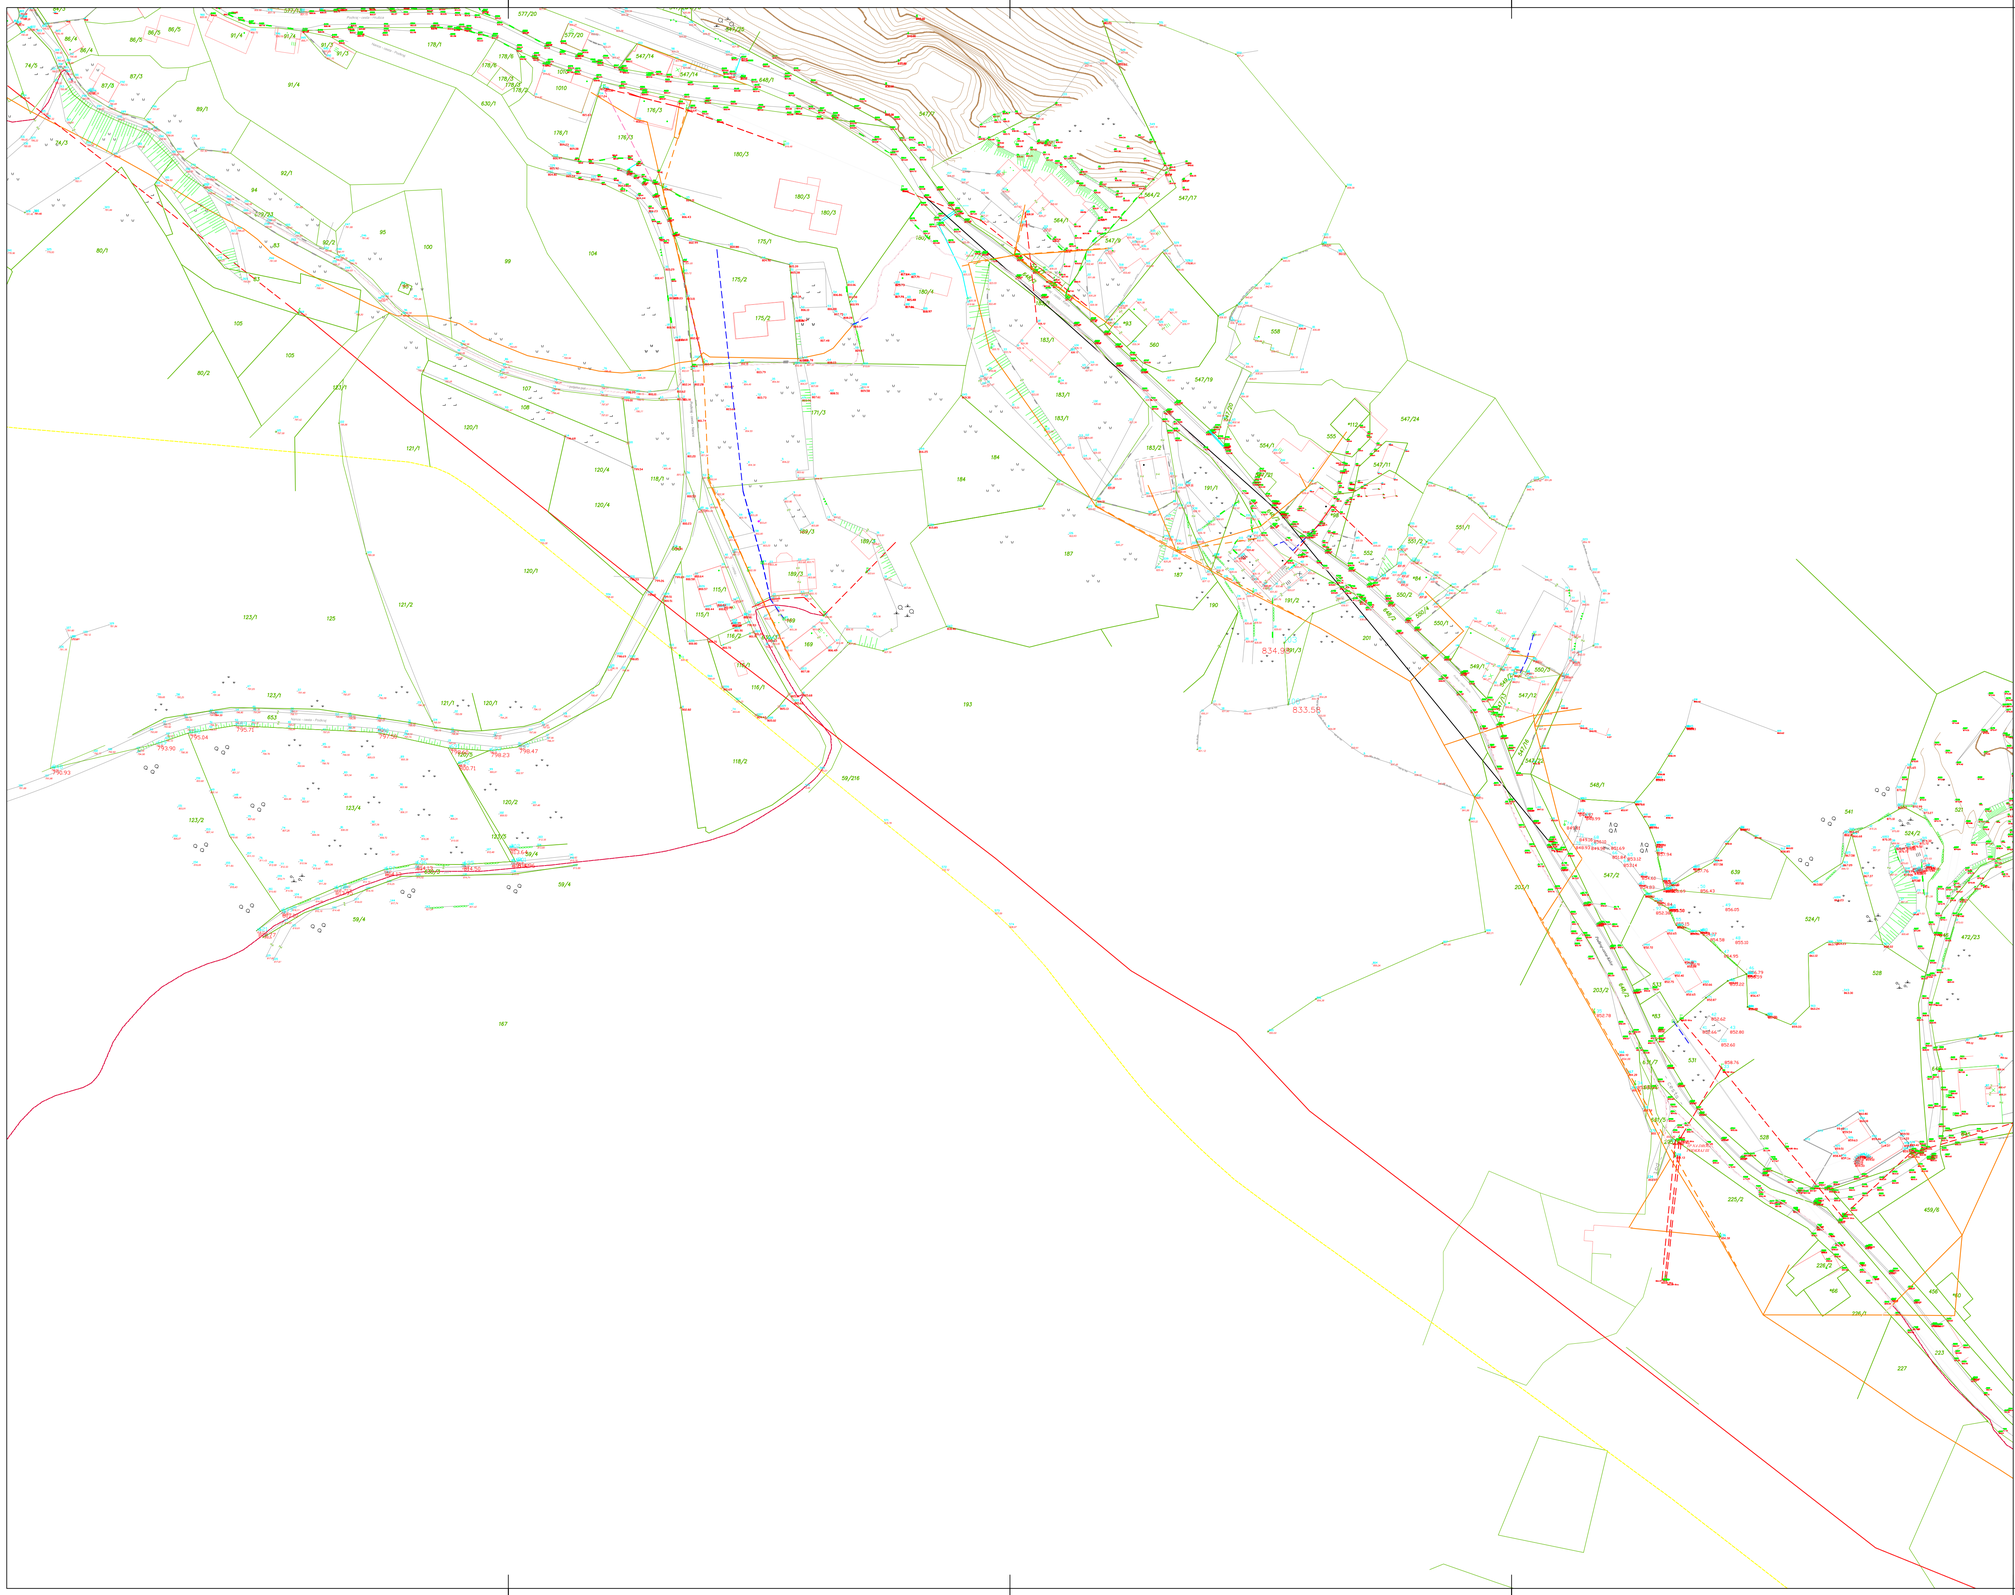

CERTIFIKAT GEODETSKEGA NAČRTA

Datum: Junij 2020 Izdelal: Gromap d.o.o.
Odgovorni geodet: Oton Cigoj dipl. inž. geod.

1. Naročnik geodetskega načrta: EKOLOGIKA d.o.o.
   Savinjsko nabrežje 4
   3000 Celje

2. Odgovorni geodet: Oton Cigoj dipl. inž. geod. ID GEO 0230

Potrjujem,

Da je geodetski načrt št. GROMAP - 2020 - 44-5-20 izdelan skladno z namenom uporabe, opredeljenim v točki 3. tega certifikata.
Geodetski načrt se nanaša na okvirno območje parcel:
Kanalizacija Podkraj
v k.o. 2375 PODKRAJ

3. Namen uporabe geodetskega načrta:

   * pripravo projektne dokumentacije

4. Podatki o vsebini geodetskega načrta:

* podatki (navedba posameznega podatka , skupine podatkov ali celotne vsebine)
Na geodetskem načrtu so prikazani podatki o reliefu,vodah,stavbah, gradbenih inženirskih objektih, rabi zemljišč, rastlinstvu ter podatki o zemljiških parcelah (8. člen pravilnika o geodetskem načrtu).

Podatki	Vir Podatkov	Institucija	Datum	Natančnost
Topografija	terenska izmera	GROMAP d.o.o.	Junij 2020	do 0.05m
Zemljiški kataster	digitalni katastrski načrt	Geodetska uprava Republike Slovenije	Junij 2020	neurejene – informativne meje – do 2m
	digitalni katastrski načrt	Geodetska uprava Republike Slovenije	Junij 2020	urejene meje (ZEN) – do 0.04m
	digitalni katastrski načrt	Geodetska uprava Republike Slovenije	Junij 2020	urejene meje (ZENDMPE) – do 0.12m
Elektrika	terenska izmera+GIS	GIS	Junij 2020	do 1m
Kanalizacija	terenska izmera+GIS	GIS	Junij 2020	do 1m
Plin	terenska izmera+GIS	GIS	Junij 2020	do 1m
Telefon	terenska izmera+GIS	GIS	Junij 2020	do 1m
Vodovod	terenska izmera+GIS	GIS	Junij 2020	do 1m
Optični kabel	terenska izmera+GIS	GIS	Junij 2020	do 1m
Geodetske točke	terenska izmera	GROMAP d.o.o.	Junij 2020	do 0.02m

Podatki o parcelnih mejah so privzeti po podatkih zemljiškega katastra.
Potek in vrsta komunalnih naprav in vodov sta prikazana na osnovi evidentiranja vidnega stanja na terenu in podatkov iz javnih zbirk GJI. Prikaz podzemnih komunalnih naprav je zaradi nepopolnosti in nenatančnosti podatkov lahko vprašljiva. Ob posegu je potrebna kontrola upravljalca.

(Če podatki o mejah zemljiških parcel niso dovolj natančni za namen priprave projektne dokumentacije za graditev objekta in se zaradi slabše lokacijske natančnosti podatkov o mejah zemljiških parcel, z nameravano gradnjo lahko poseže v sosednja zemljišča ali z nameravano gradnjo ni mogoče zagotoviti predpisanih zahtev o odmiku objektov od sosednjih zemljišč, je treba v skladu s tretjim odstavkom 4. člena U. l. RS 40/2004 z dne 20. 4. 2004, meje zemljiških parcel pred grafičnim prikazom na geodetskem načrtu urediti skladno s predpisi, ki urejajo evidentiranje nepremičnin.)

OBSTOJEČI VODI

- 91/4 PARCELA
- OBSTOJEČI PRENOSNI PLINOVOD M3
- OBSTOJEČI VODOVOD
- OBSTOJEČI TK VOD
- OBSTOJEČI NN VOD – NADZEMNI
- OBSTOJEČI VN VOD – NADZEMNI
- OBSTOJEČA KABELSKA ELEKTRIČNA KANALIZACIJA
- OBSTOJEČA PADAVINSKA KANALIZACIJA

Spremembe:	Opis spremembe:		Datum:	Podpis:

Investitor: OBČINA AJDOVŠČINA
Cesta 5. maja 6a
5270 AJDOVŠČINA

Projektivno podjetje:
ekologika d.o.o.
Savinjsko nabrežje 4, 3000 Celje

Objekt: KANALIZACIJA, VODOVOD IN ČN PODKRAJ – 2.faza

Vsebina risbe: SITUACIJA OBSTOJEČEGA STANJA – vzhod

	Ime in priimek:	Identif. štev.:	Podpis:	Datum pod.:
Odg. vodja projekta:	Tomaž OBERŽAN, u.d.i.g.	G-0521		sept. 2019
Odg. projektant:	dr. Vanja RAMŠAK, u.d.i.g.	G-3945		sept. 2019
Obdelal:				
Preveril:				
Nosilec podatkov:		Datoteka:	SI-4-DGD-19024.02-010701_01-situacija-vzhod_2.faza_2024.dwg	
Oznaka risbe:		Datum:	februar 2024 (september 2019)	

Merilo: M 1:1000
Vrsta načrta: DGD
Številka načrta: PRO K 19024 DGD
Številka priloge: 01.07.02