


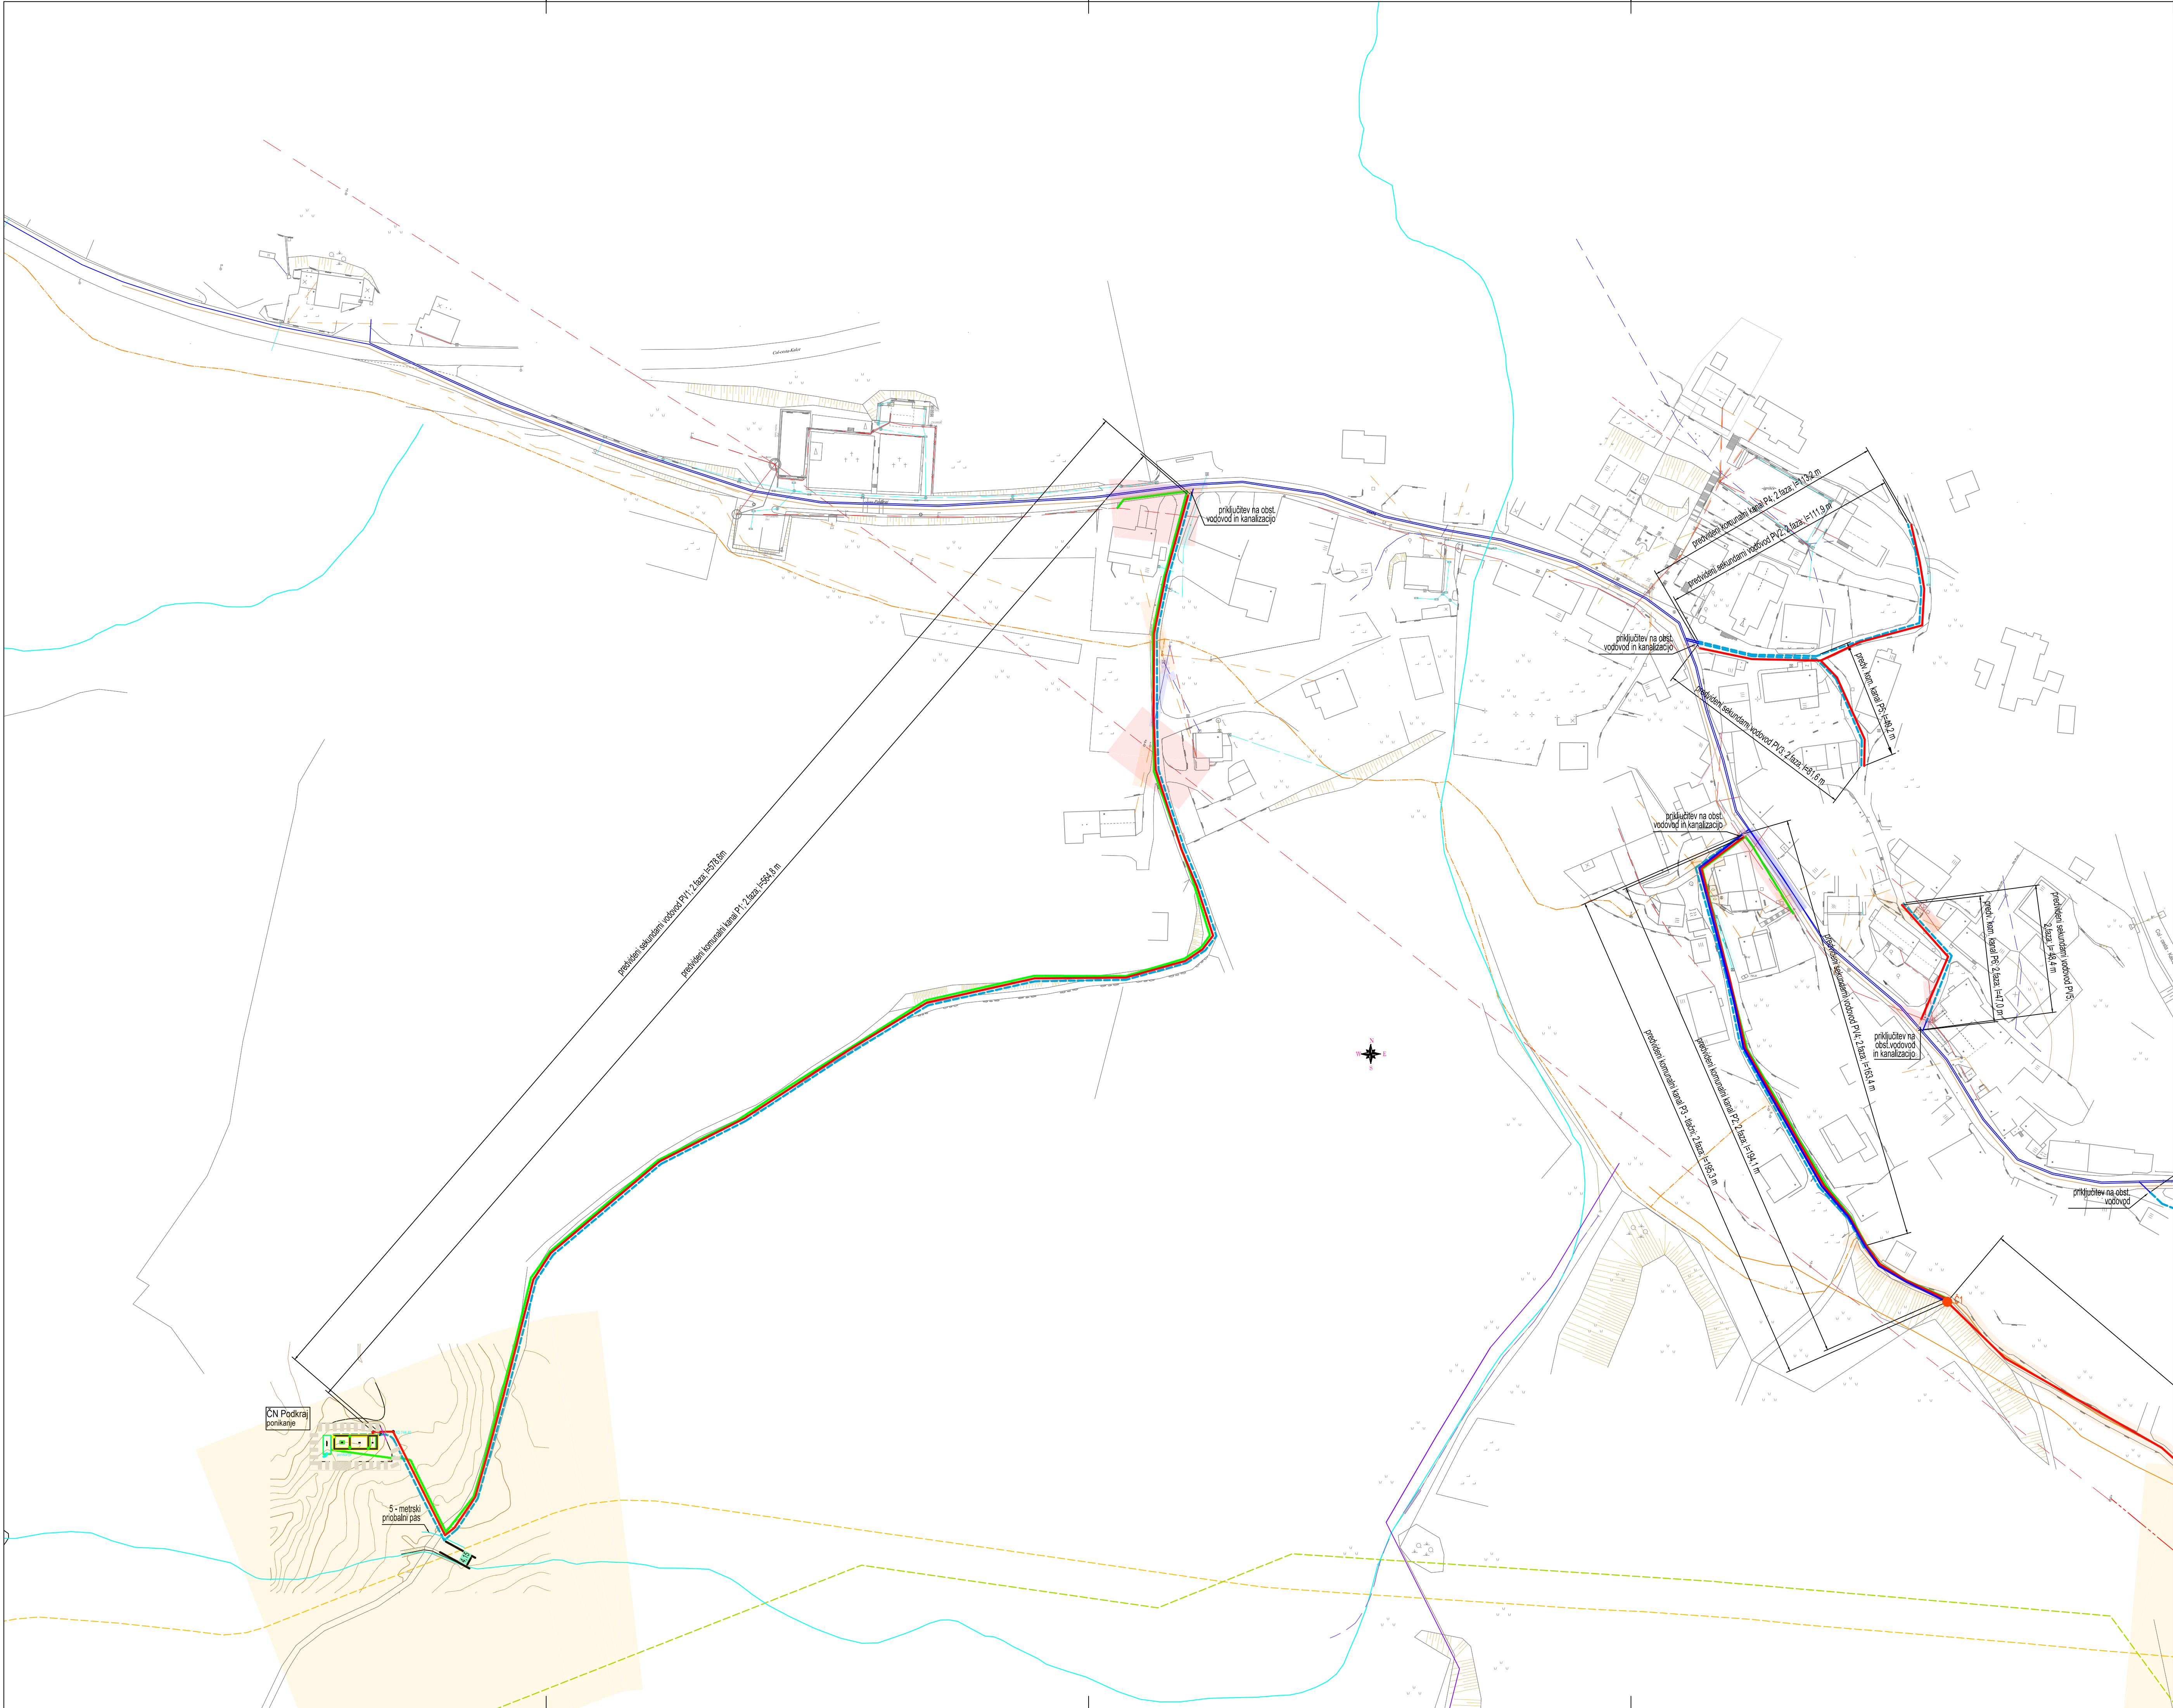

LEGENDA

PREDVIDENA UREDITEV

- PREDVIDENA KOMUNALNA KANALIZACIJA – gravitacijski vod
- PREDVIDENA KOMUNALNA KANALIZACIJA – tlačni vod
- PREDVIDENA ČISTILNA NAPRAVA
- PREDVIDENI SEKUNDARNI VODOVOD
- PREDVIDENI NN PRIKLJUČEK
- PRIMARNI VODOVOD (ni predmet tega projekta)

OBSTOJEČI VODI

- OBSTOJEČI PRENOSNI PLINOVOD M3 z 2x65m varovalnim pasom
- NAČRTOVANI PRENOSNI PLINOVOD M3/1
- OBSTOJEČI VODOVOD z 2x1,5m varovalnim pasom
- IZVEDENA KOMUNALNA KANALIZACIJA z 2x1,5m varovalnim pasom
- OBSTOJEČI TK VOD z 2x3m varovalnim pasom
- OBSTOJEČI NN VOD – NADZEMNI z 2x2m varovalnim pasom
- OBSTOJEČI VN VOD – NADZEMNI z 2x10m varovalnim pasom
- OBSTOJEČA PADAVINSKA KANALIZACIJA z 2x1,5m varovalnim pasom
- OBSTOJEČA KABELSKA KANALIZACIJA z 2x3m varovalnim pasom
- HIDROGRAFIJA

Spremembe:		Opis spremembe:				Datum:		Podpis:	
Investitor: OBČINA AJDOVŠČINA Cesta 5. maja 6a 5270 AJDOVŠČINA						Objekt: KANALIZACIJA, VODOVOD IN ČN PODKRAJ – 2.faza			
Projektirno podjetje: ekologika d.o.o. Savinjsko nabrežje 4, 3000 Celje						Vsebinska risba: SITUACIJA VAROVALNIH PASOV OBSTOJEČE GJI NA MESTIH KRIŽANJA IN PRIBLIŽEVANJA S PREDVIDENO TRASO – zahod M 1:1000			
Ime in priimek:		Identif. štev.		Podpis:		Datum pod.			
Odgoj. vodja projekta: Tomaž OBERŽAN, u.d.i.g.		G-0521				sept. 2019			
Odgoj. projektant: dr. Vanja RAMŠAK, u.d.i.g.		G-3945				sept. 2019			
Obdelal:									
Preveril:									
Načrtov. podatkov:		Datum: februar 2024 (september 2019)				Vrsta načrta: DGD		Številka nabora: PRO K 19024 DGD	
Omaka risbe:								Številka priloge: 01.08.01	