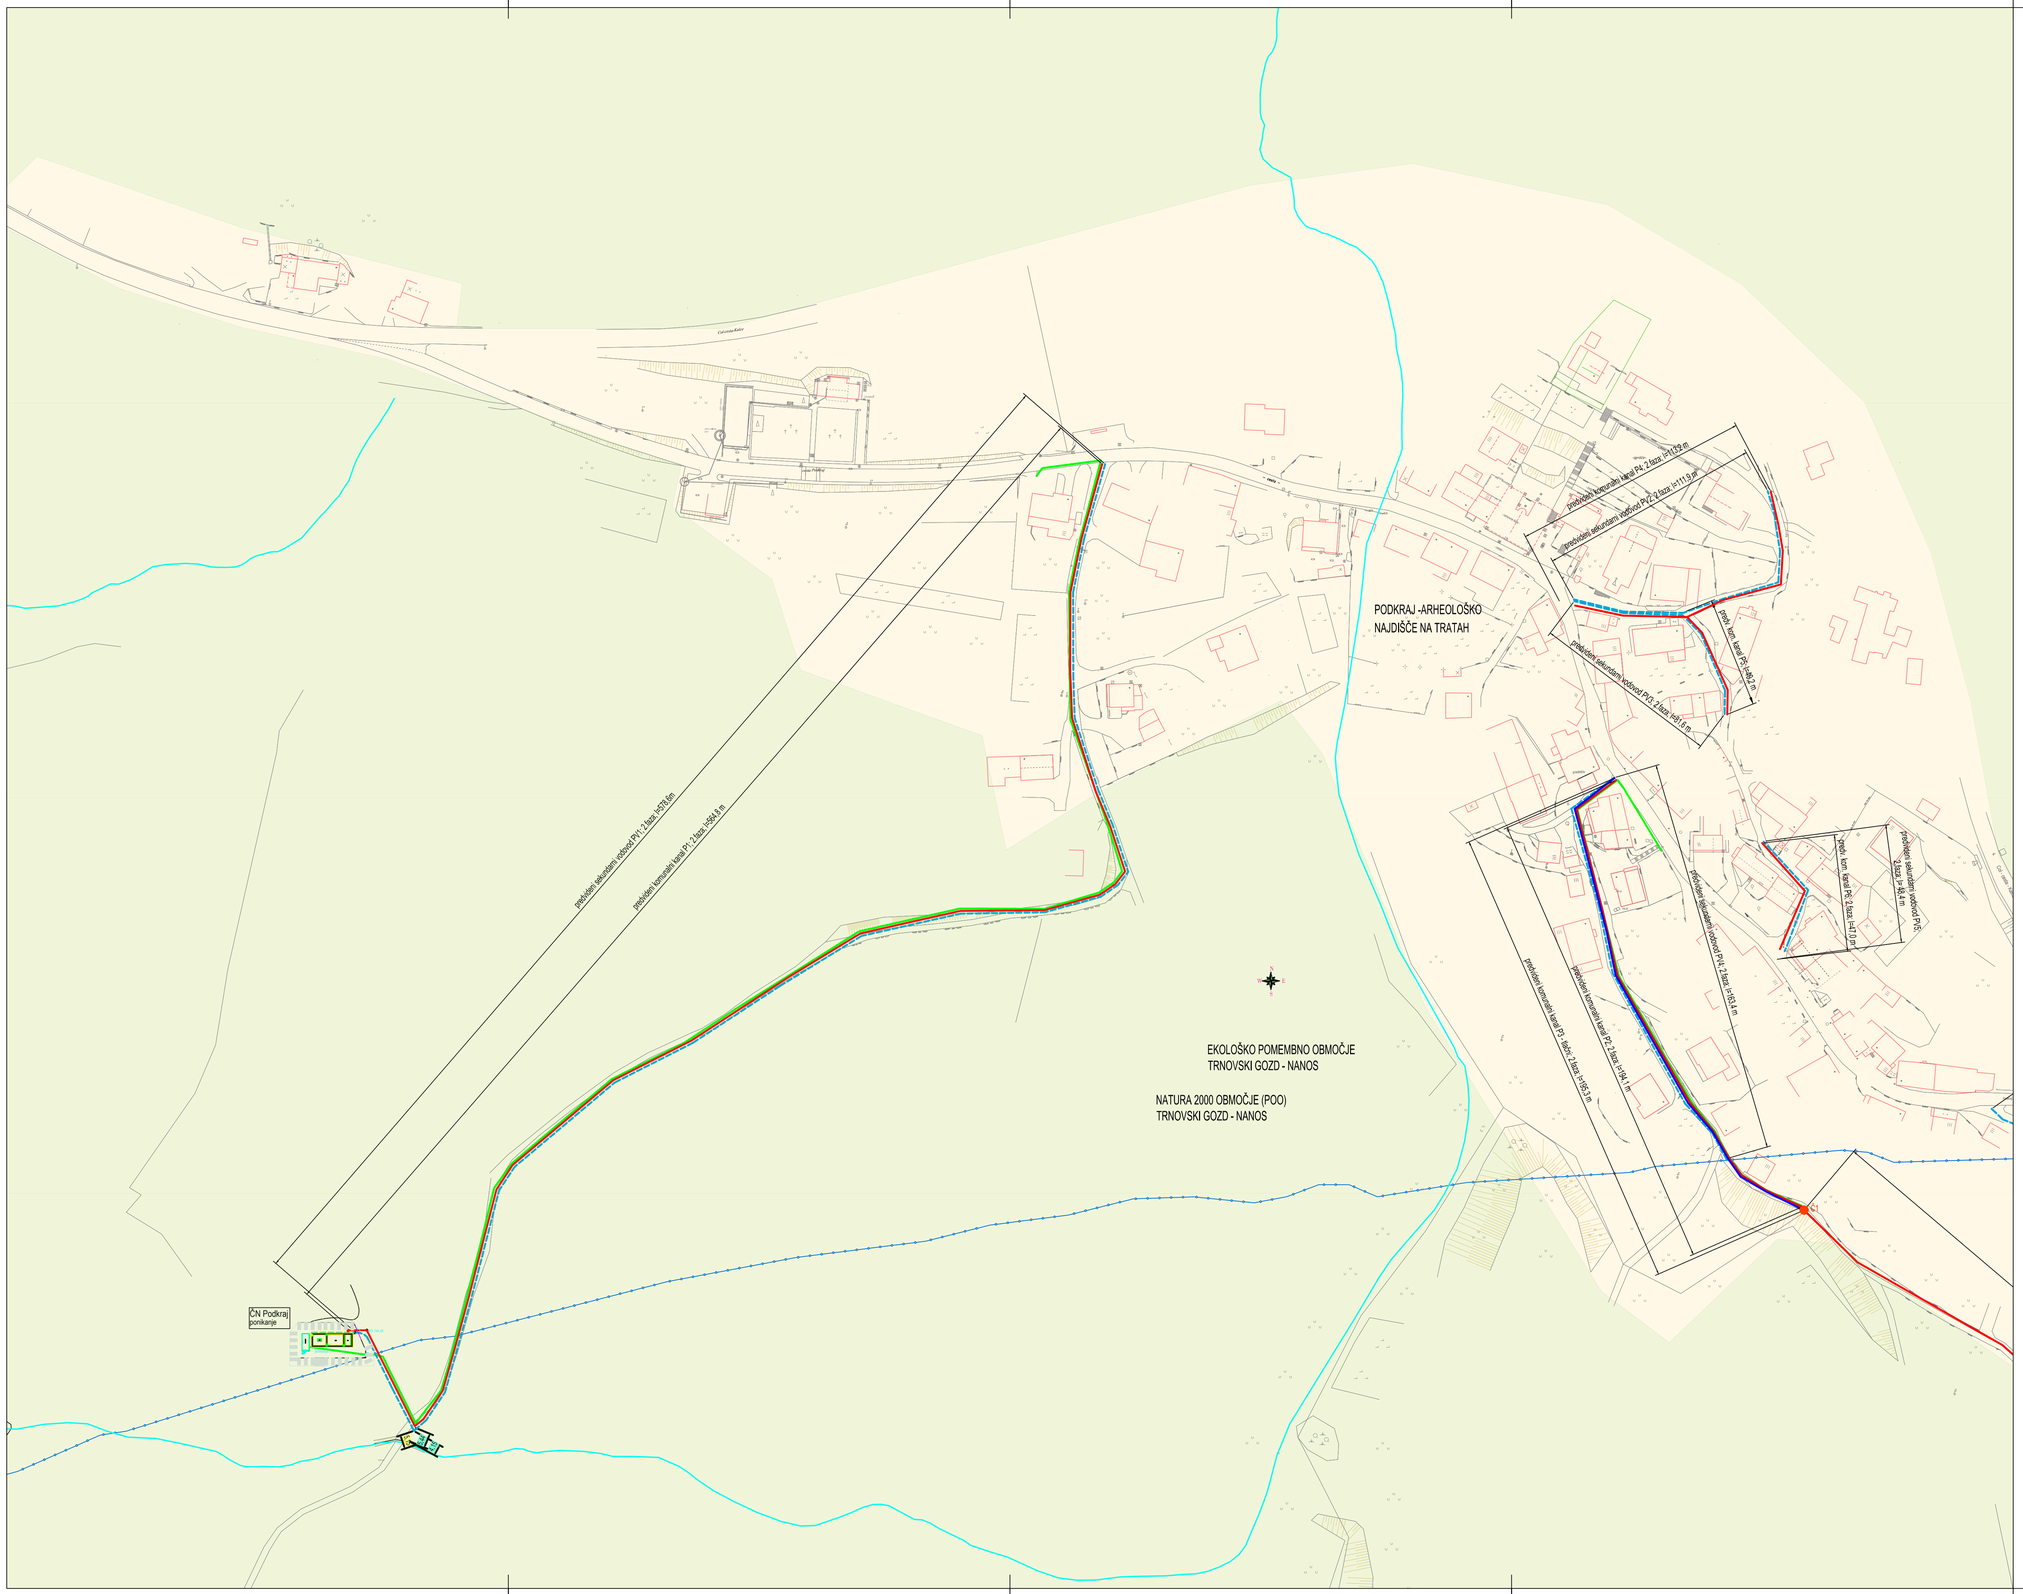

LEGENDA

PREDVIDENA UREDITEV

- PREDVIDENA KOMUNALNA KANALIZACIJA – gravitacijski vod
- PREDVIDENA KOMUNALNA KANALIZACIJA – tlačni vod
- PREDVIDENA ČISTILNA NAPRAVA
- PREDVIDENI SEKUNDARNI VODOVOD
- PREDVIDENI NN PRIKLJUČEK
- ZGORNJA MEJA VODOVARSTVENEGA OBMOČJA PODLIPA (III. varst. režim)
- HIDROGRAFIJA (vodotoki...)
- EKOLOŠKO POMEMBNO OBMOČJE
- NATURA 2000 OBMOČJE

Spremembe:	Opis spremembe:	Datum:	Podpis:

Investitor: OBČINA AJDOVŠČINA
Cesta 5. maja 6a
5270 AJDOVŠČINA

Projektivno podjetje:
ekologika — ekologika d.o.o.
Savinjsko nabrežje 4, 3000 Celje

	Ime in priimek:	Identif. štev.:	Podpis:	Datum pod.:
Odg. vodja projekta:	Tomaž OBERŽAN, u.d.i.g.	G–0521		sept. 2019
Odg. projektant:	dr. Vanja RAMŠAK, u.d.i.g.	G–3945		sept. 2019
Obdelal:				
Preveril:				
Nosilec poddokov:		Datoteka: SI-4-KGD-19024.02-010901_zavarovana_2.faza_2024_dokonca.dwg		
Oznaka risbe:				

Objekt:
KANALIZACIJA, VODOVOD IN ČN PODKRAJ – 2.faza

Vsebina risbe:
SITUACIJA (ZA)VAROVANIH OBMOČIJ

Merilo: M 1:1000

Vrsta načrta: DGD

Številka načrta: PRO K 19024 DGD

Številka priloge: 01.09.01