


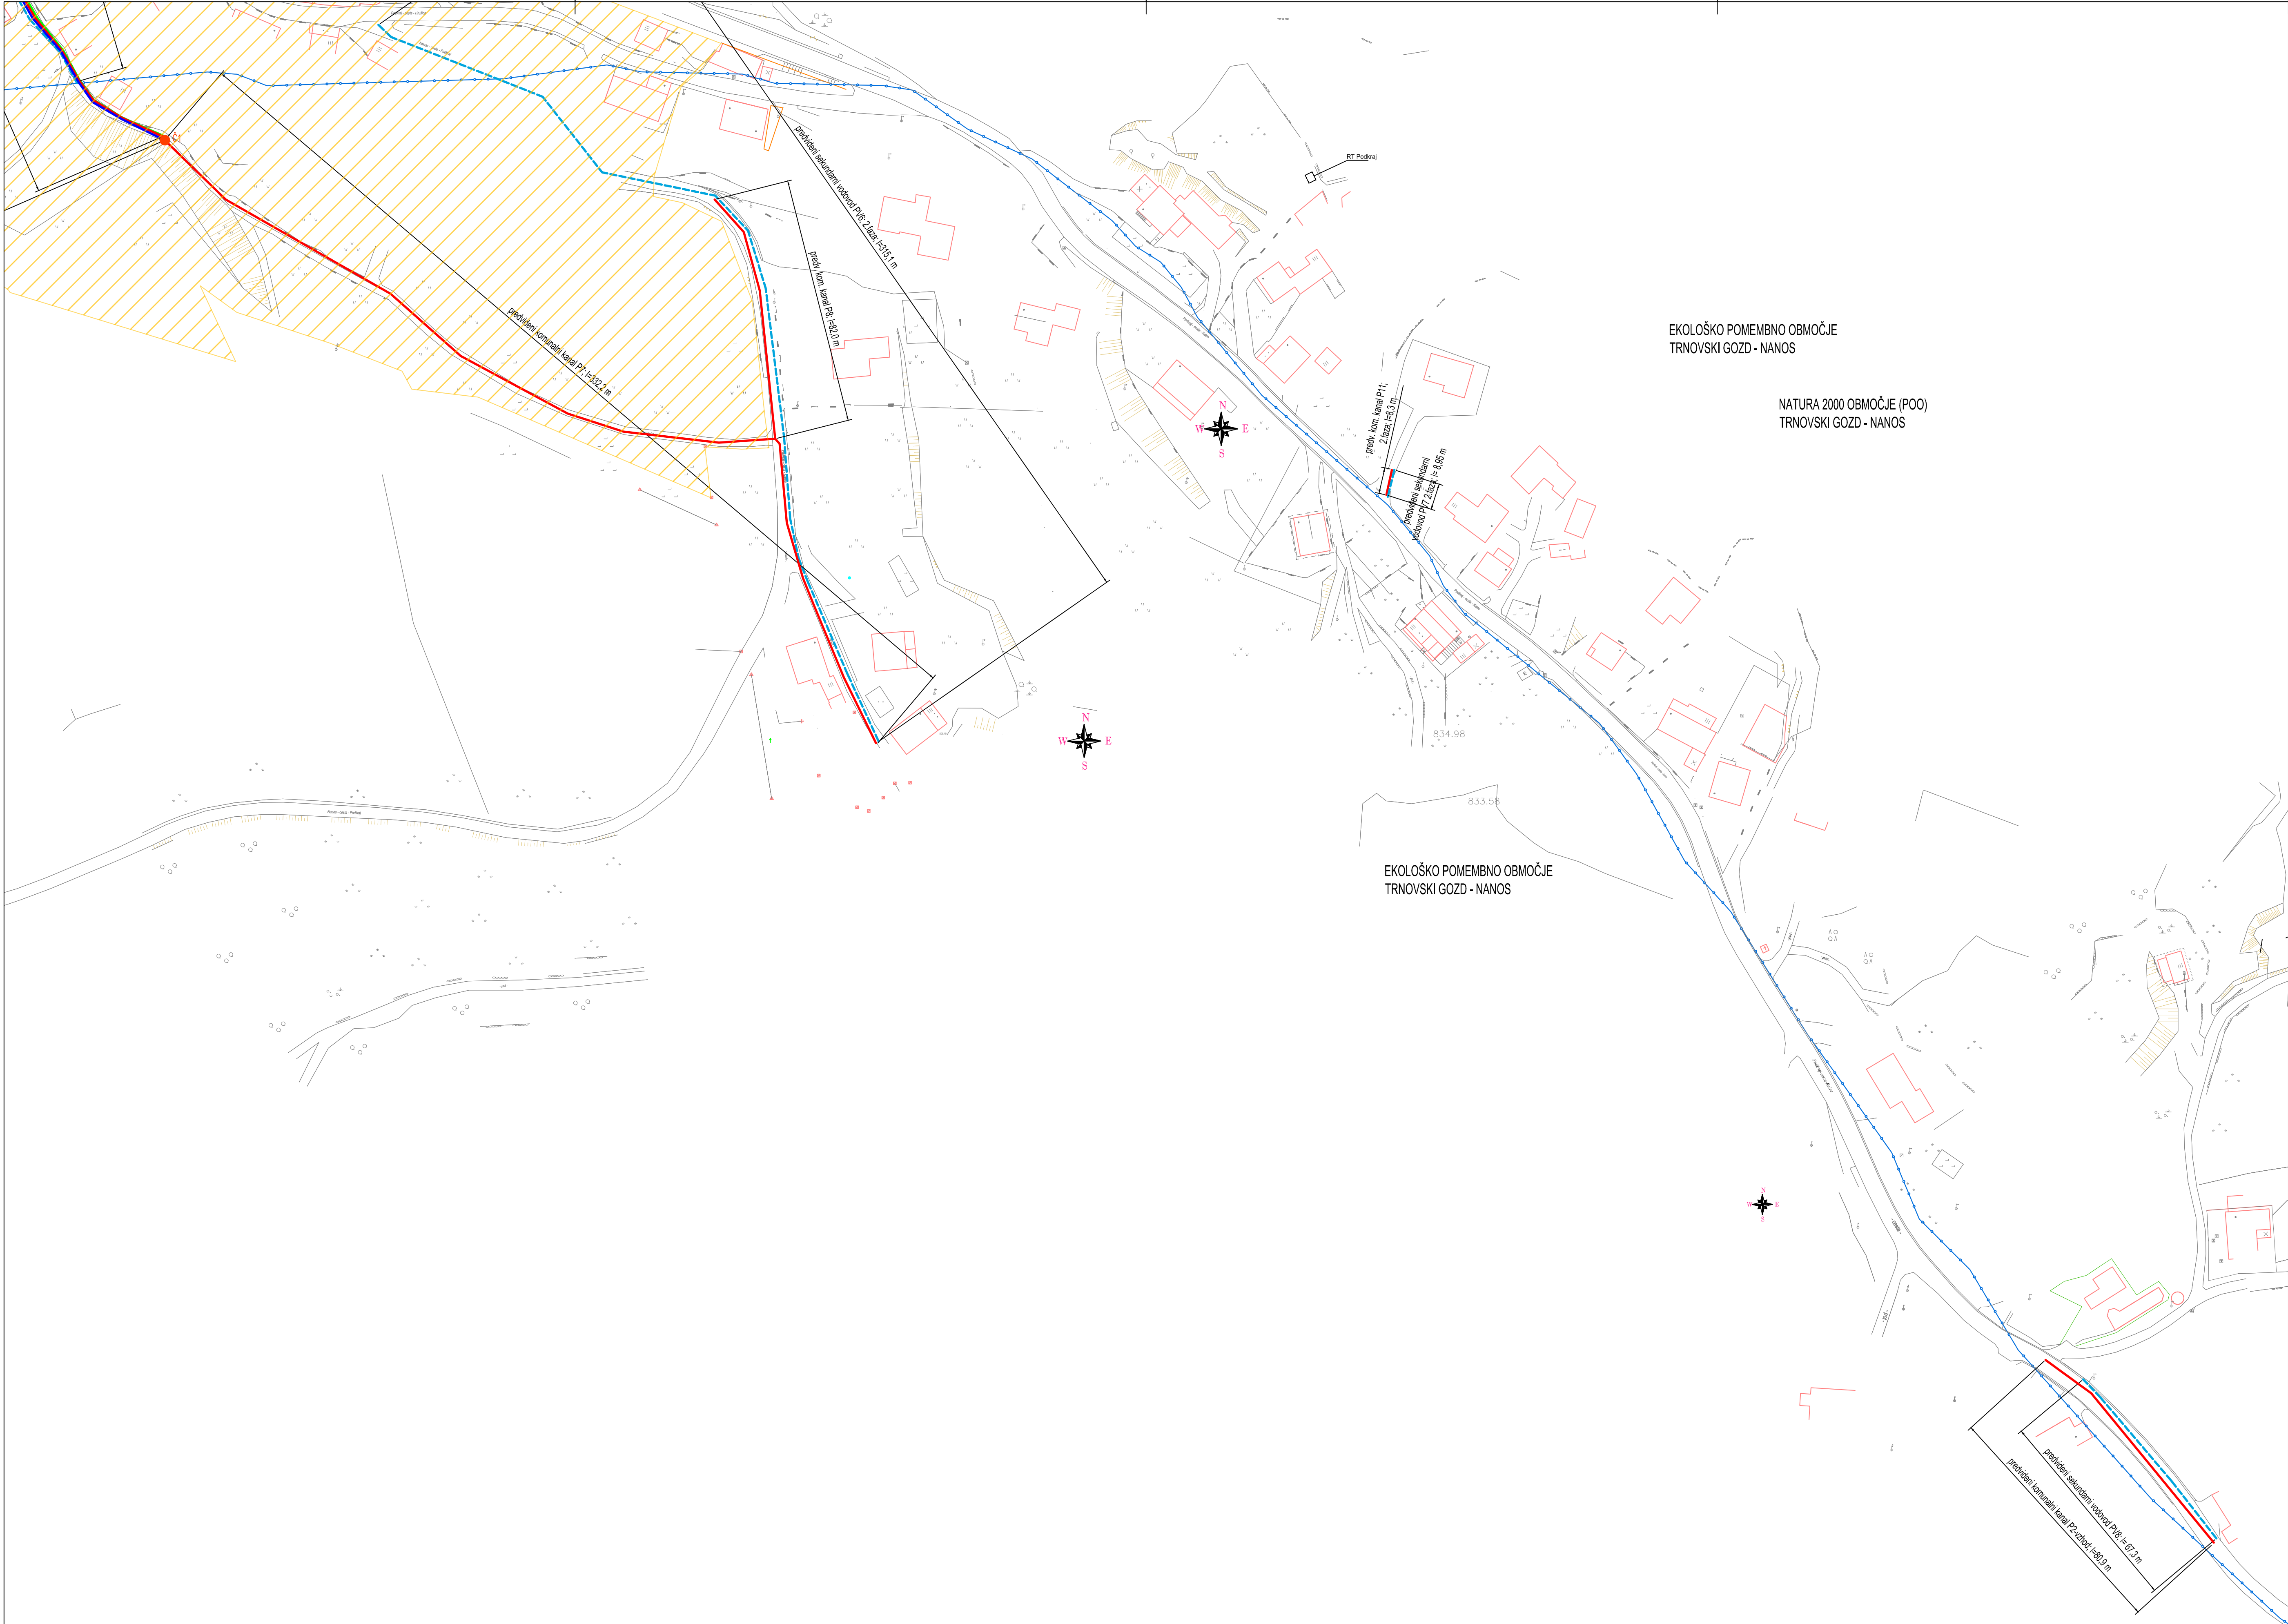

LEGENDA

PREDVIDENA UREDITEV

PREDVIDENA KOMUNALNA KANALIZACIJA – gravitacijski vod

PREDVIDENA KOMUNALNA KANALIZACIJA – tlačni vod

PREDVIDENA ČISTILNA NAPRAVA

PREDVIDENI SEKUNDARNI VODOVOD

PREDVIDENI NN PRIKLJUČEK

ZGORNJA MEJA VODOVARSTVENEGA OBMOČJA PODLIPA (III. varst. režim)

HIDROGRAFIJA (vodotoki...)

KULTURNOVARSTVENI REŽIM – ARHEOLOŠKO NAJDIŠČE

KULTURNOVARSTVENI REŽIM – CERKEV SV. MARJETE IN SPOMENIK NOB

Spremembe:	Opis spremembe:	Datum:	Podpis:
Investitor:	OBČINA AJDOVŠČINA Cesta 5. maja 6a 5270 AJDOVŠČINA	Objekt:	KANALIZACIJA, VODOVOD IN ČN PODKRAJ – 2.faza
Projektirna podjetje:	ekologika d.o.o. Savinjsko nabrežje 4, 3000 Celje	Veštna risba:	
Ime in priimek:	Identif. števil:	Podpis:	Datum pod.
Odgoj. vodja projekta:	Tomaž OBERŽAN, u.d.i.g.	G-0521	sept. 2019
Odgoj. projektant:	dr. Vanja RAMŠAK, u.d.i.g.	G-3945	sept. 2019
Obdelal:			
Preveril:			
Nosilec podatkov:	Datoteka:	Vrsta načrta:	Številka načrta:
Glavna risba:	S-4-1801402-010001_Lowpressure_2.faza_2019_dobro.dwg	DCD	PRO K 19024 DCD
			Številka priloge:
			01.09.04