


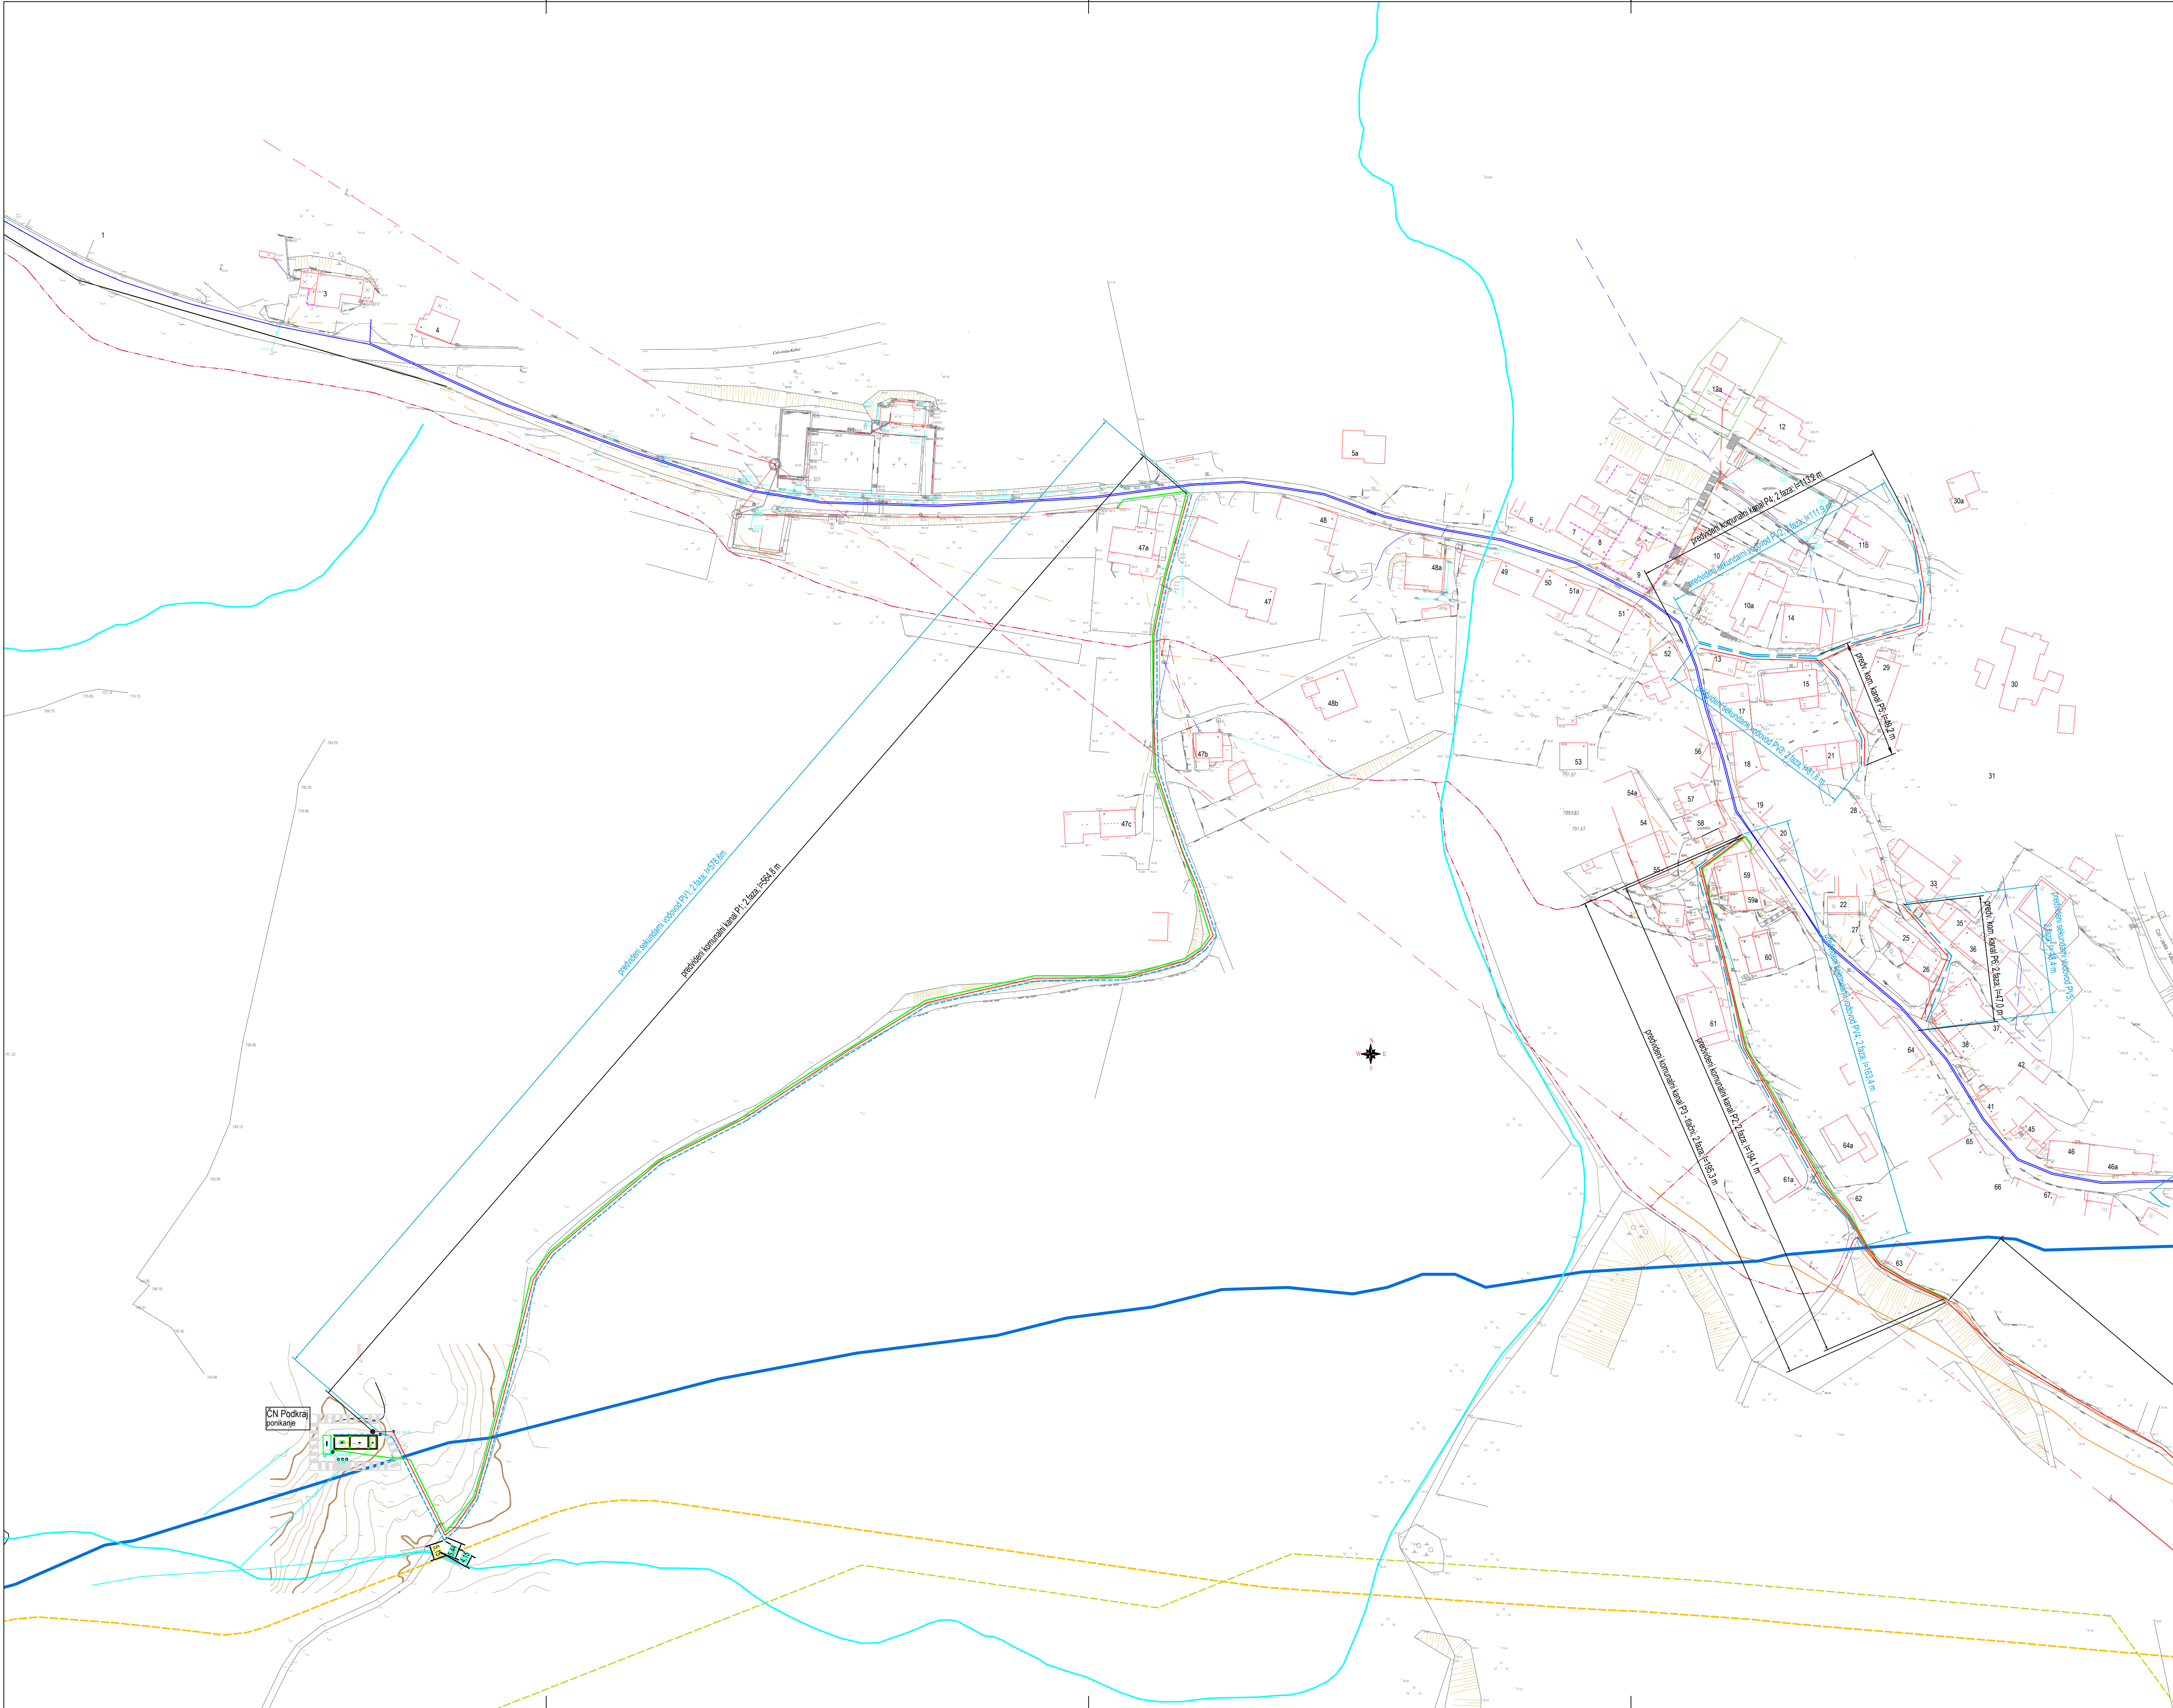

LEGENDA

- PREDVIDENA KANALIZACIJA – ločen sistem
- PREDVIDENA ČISTILNA NAPRAVA
- PREDVIDENI SEKUNDARNI VODOVOD
- PREDVIDENI NN PRIKLJUČEK
- PRIMARNI VODOVOD (ni predmet tega projekta)
- VODOVARSTVENO OBMOČJE
- OBSTOJEČI PRENOSNI PLINOVOD M3
- NAČRTOVANI PRENOSNI PLINOVOD M3/1
- OBSTOJEČI VODOVOD
- OBSTOJEČI TK VOD
- OBSTOJEČI NN VOD – NADZEMNI
- OBSTOJEČI VN VOD – NADZEMNI
- OBSTOJEČA PADAVINSKA KANALIZACIJA
- OBSTOJEČA KABELSKA KANALIZACIJA

Spremembe:		Opis spremembe:		Datum:		Podpis:	
Investitor: OBČINA AJDOVŠČINA Cesta 5. maja 6a 5270 AJDOVŠČINA				Objekt: KANALIZACIJA, VODOVOD IN ČN PODKRAJ – 2.faza			
Projektirno podjetje: ekologika ekologika d.o.o. Savinjsko nabrežje 4, 3000 Celje				Vsebinska risba:			
Ime in priimek:		Identif. štev.:	Podpis:	Datum podp.:	SITUACIJA PREDVIDENEGA STANJA – zahod		
Odg. vodja projekta: Tomaž OBERZAN, u.d.i.g.		G-0521		sept. 2019	Merilo: M 1:1000		
Odg. projektant: dr. Vanja RAMŠAK, u.d.i.g.		G-3945		sept. 2019			
Obdelal:							
Preveril:					Vrsta načrta: Številka načrta: DGD PRO K 19024 DGD		
Nosilec podatkov:		Datum: 3-6-2002-19024-02-010501_02-030002_3.izstava.dg					
Osnovna risba:		Datum: september 2019			Številka priloge: 01.02.01		