


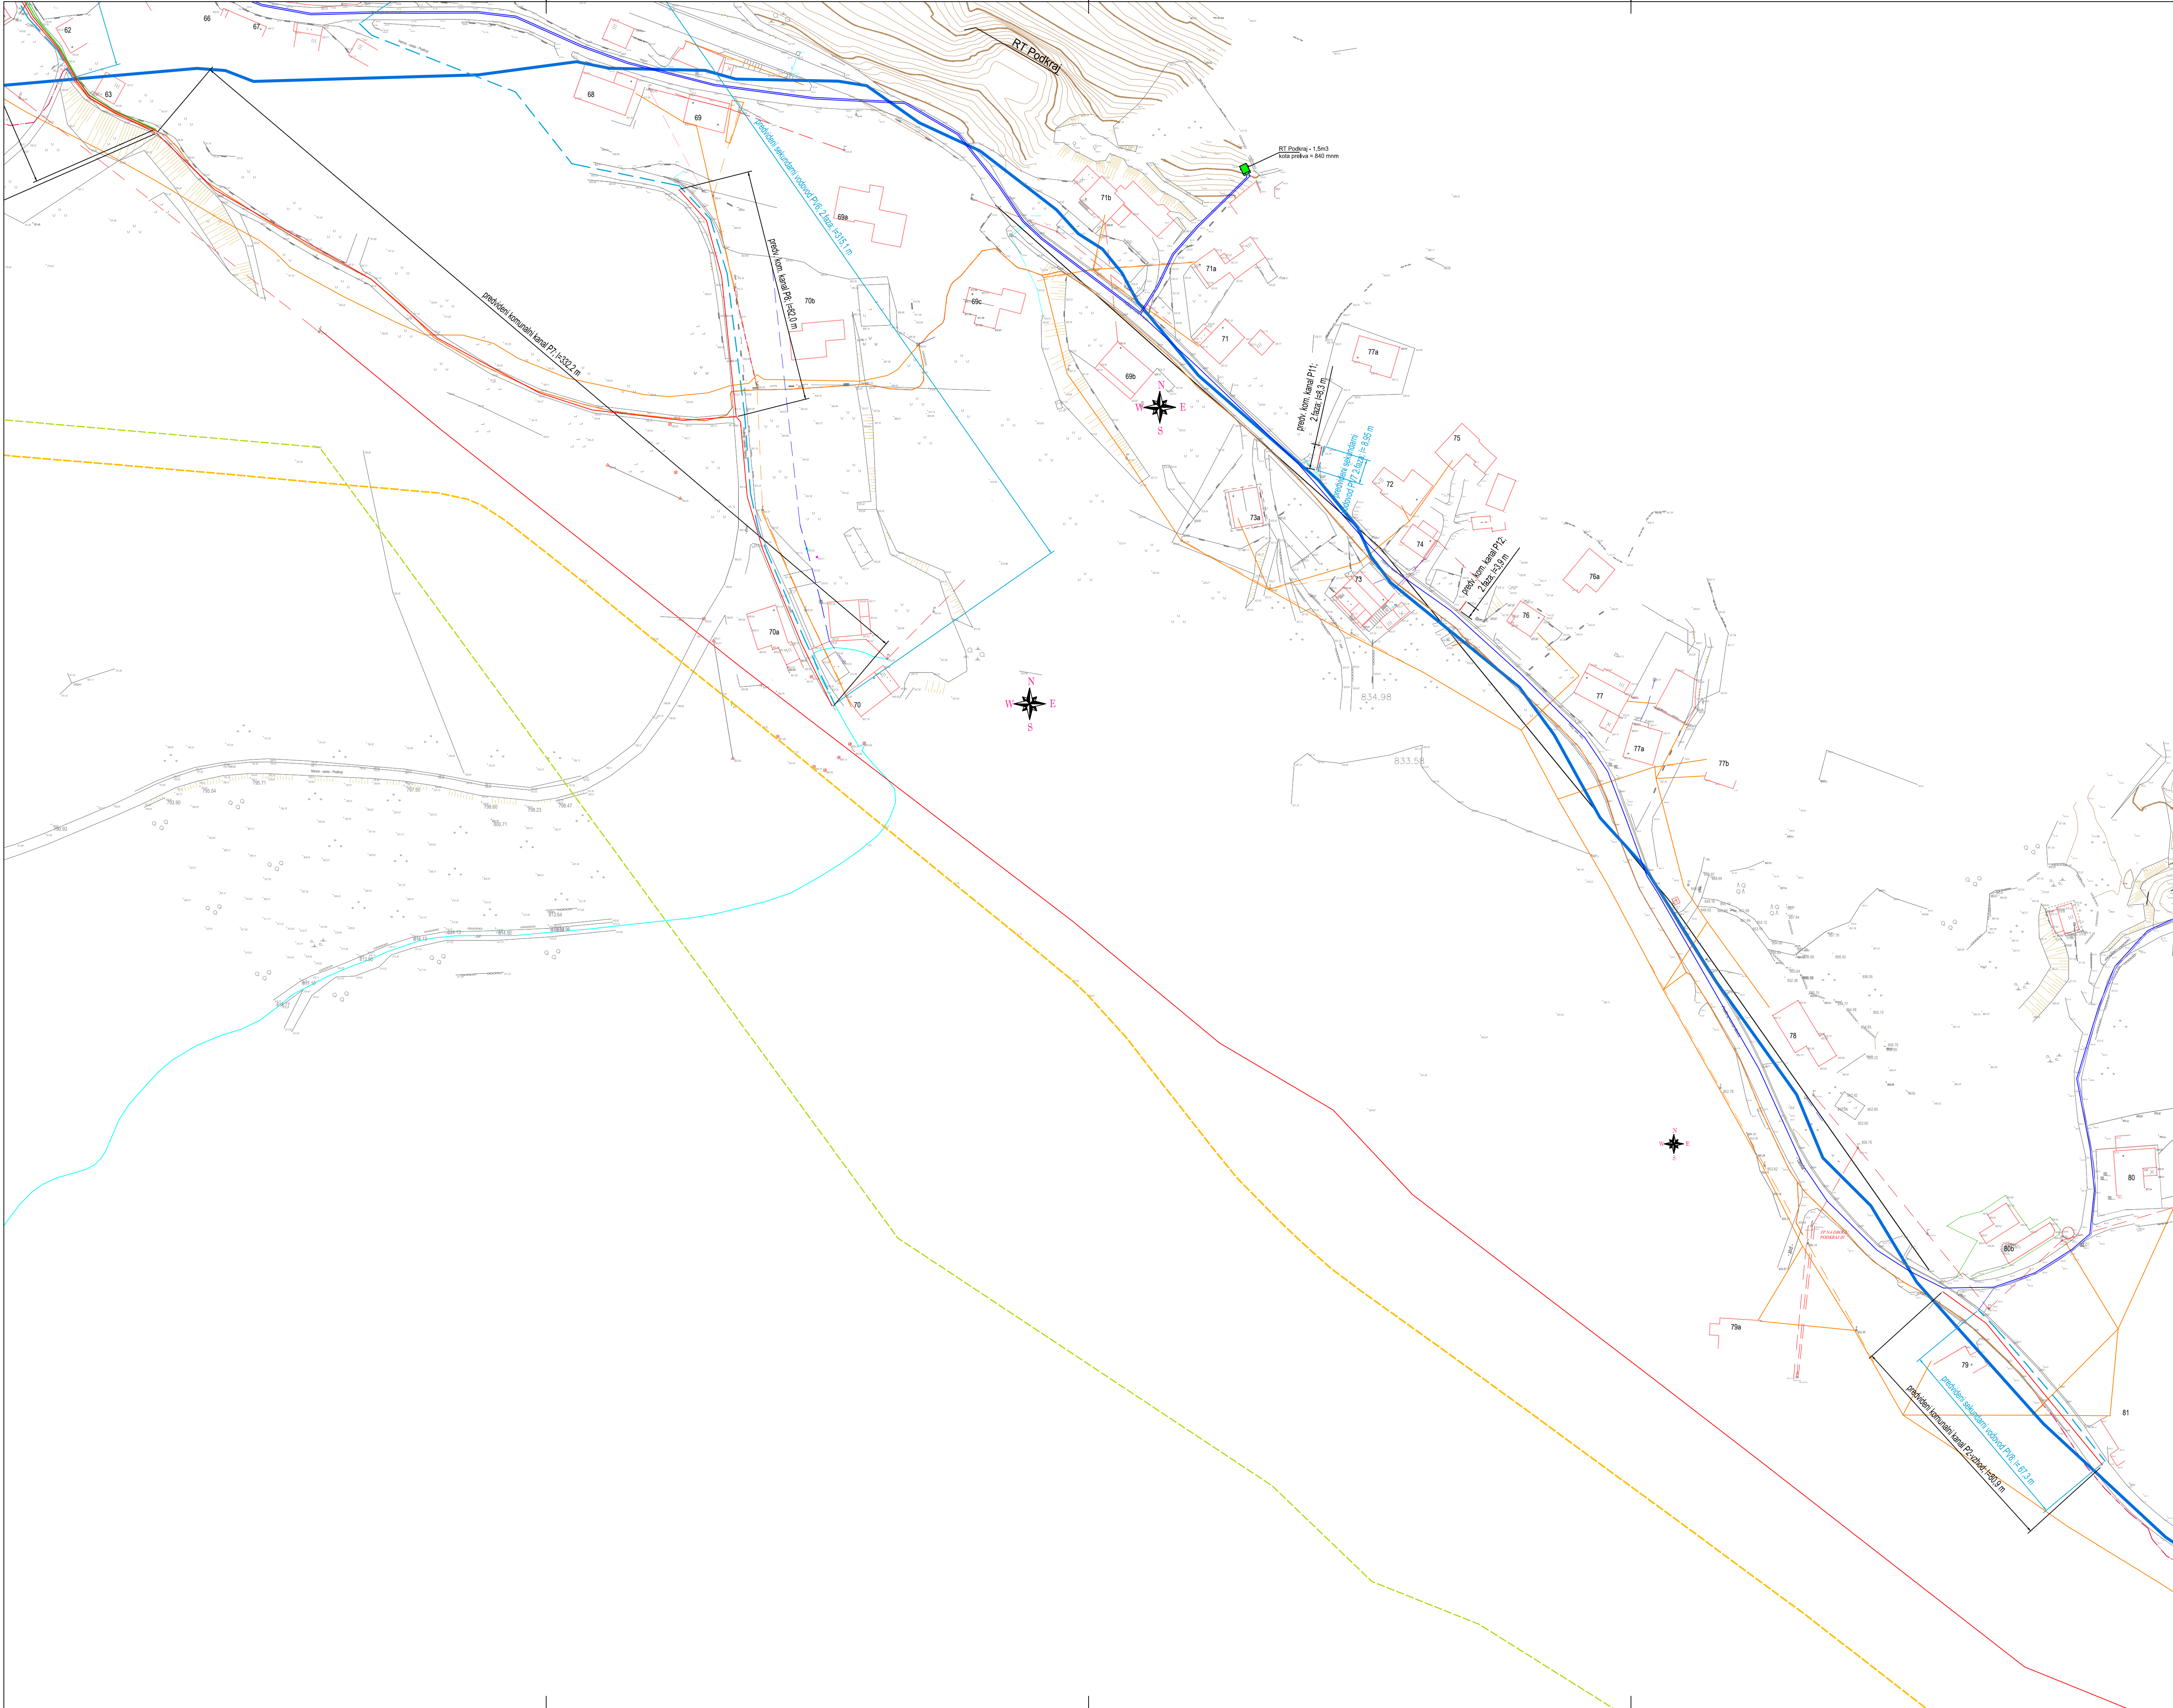

LEGENDA

-  PREDVIDENA KANALIZACIJA – ločen sistem
-  PREDVIDENA ČISTILNA NAPRAVA
-  PREDVIDENI SEKUNDARNI VODOVOD
-  PREDVIDENI NN PRIKLJUČEK
-  PRIMARNI VODOVOD (ni predmet tega projekta)
-  VODOVARSTVENO OBMOČJE
-  OBSTOJEČI PRENOSNI PLINOVOD M3
-  NAČRTOVANI PRENOSNI PLINOVOD M3/1
-  OBSTOJEČI VODOVOD
-  OBSTOJEČI TK VOD
-  OBSTOJEČI NN VOD – NADZEMNI
-  OBSTOJEČI VN VOD – NADZEMNI
-  OBSTOJEČA PADAVINSKA KANALIZACIJA
-  OBSTOJEČA KABELSKA KANALIZACIJA

Spremembe:		Opis spremembe:		Datum:		Podpis:	
Investitor: OBČINA AJDOVŠČINA Cesta 5. maja 6a 5270 AJDOVŠČINA				Objekt: KANALIZACIJA, VODOVOD IN ČN PODKRAJ – 2.faza			
Projektirno podjetje: ekologika ekologika d.o.o. Savinjsko nabrežje 4, 3000 Celje				Vsebinska risba:			
Ime in priimek:		Identif. štev.:	Podpis:	Datum pod.:	SITUACIJA PREDVIDENEGA STANJA – vzhod		
Odg. vodja projekta:	Tomaž OBERŽAN, u.d.i.g.	G-0521		sept. 2019	Merilo: M 1:1000		
Odg. projektant:	dr. Vanja RAMŠAK, u.d.i.g.	G-3945		sept. 2019			
Obdelal:							
Preveril:					Vrsta nabora:		
Nosilec podatkov:		Datum:		Številka nabora:		PRO K 19024 DGD	
Osnovna risba:		Datum:		Številka priloge:		01.02.02	