


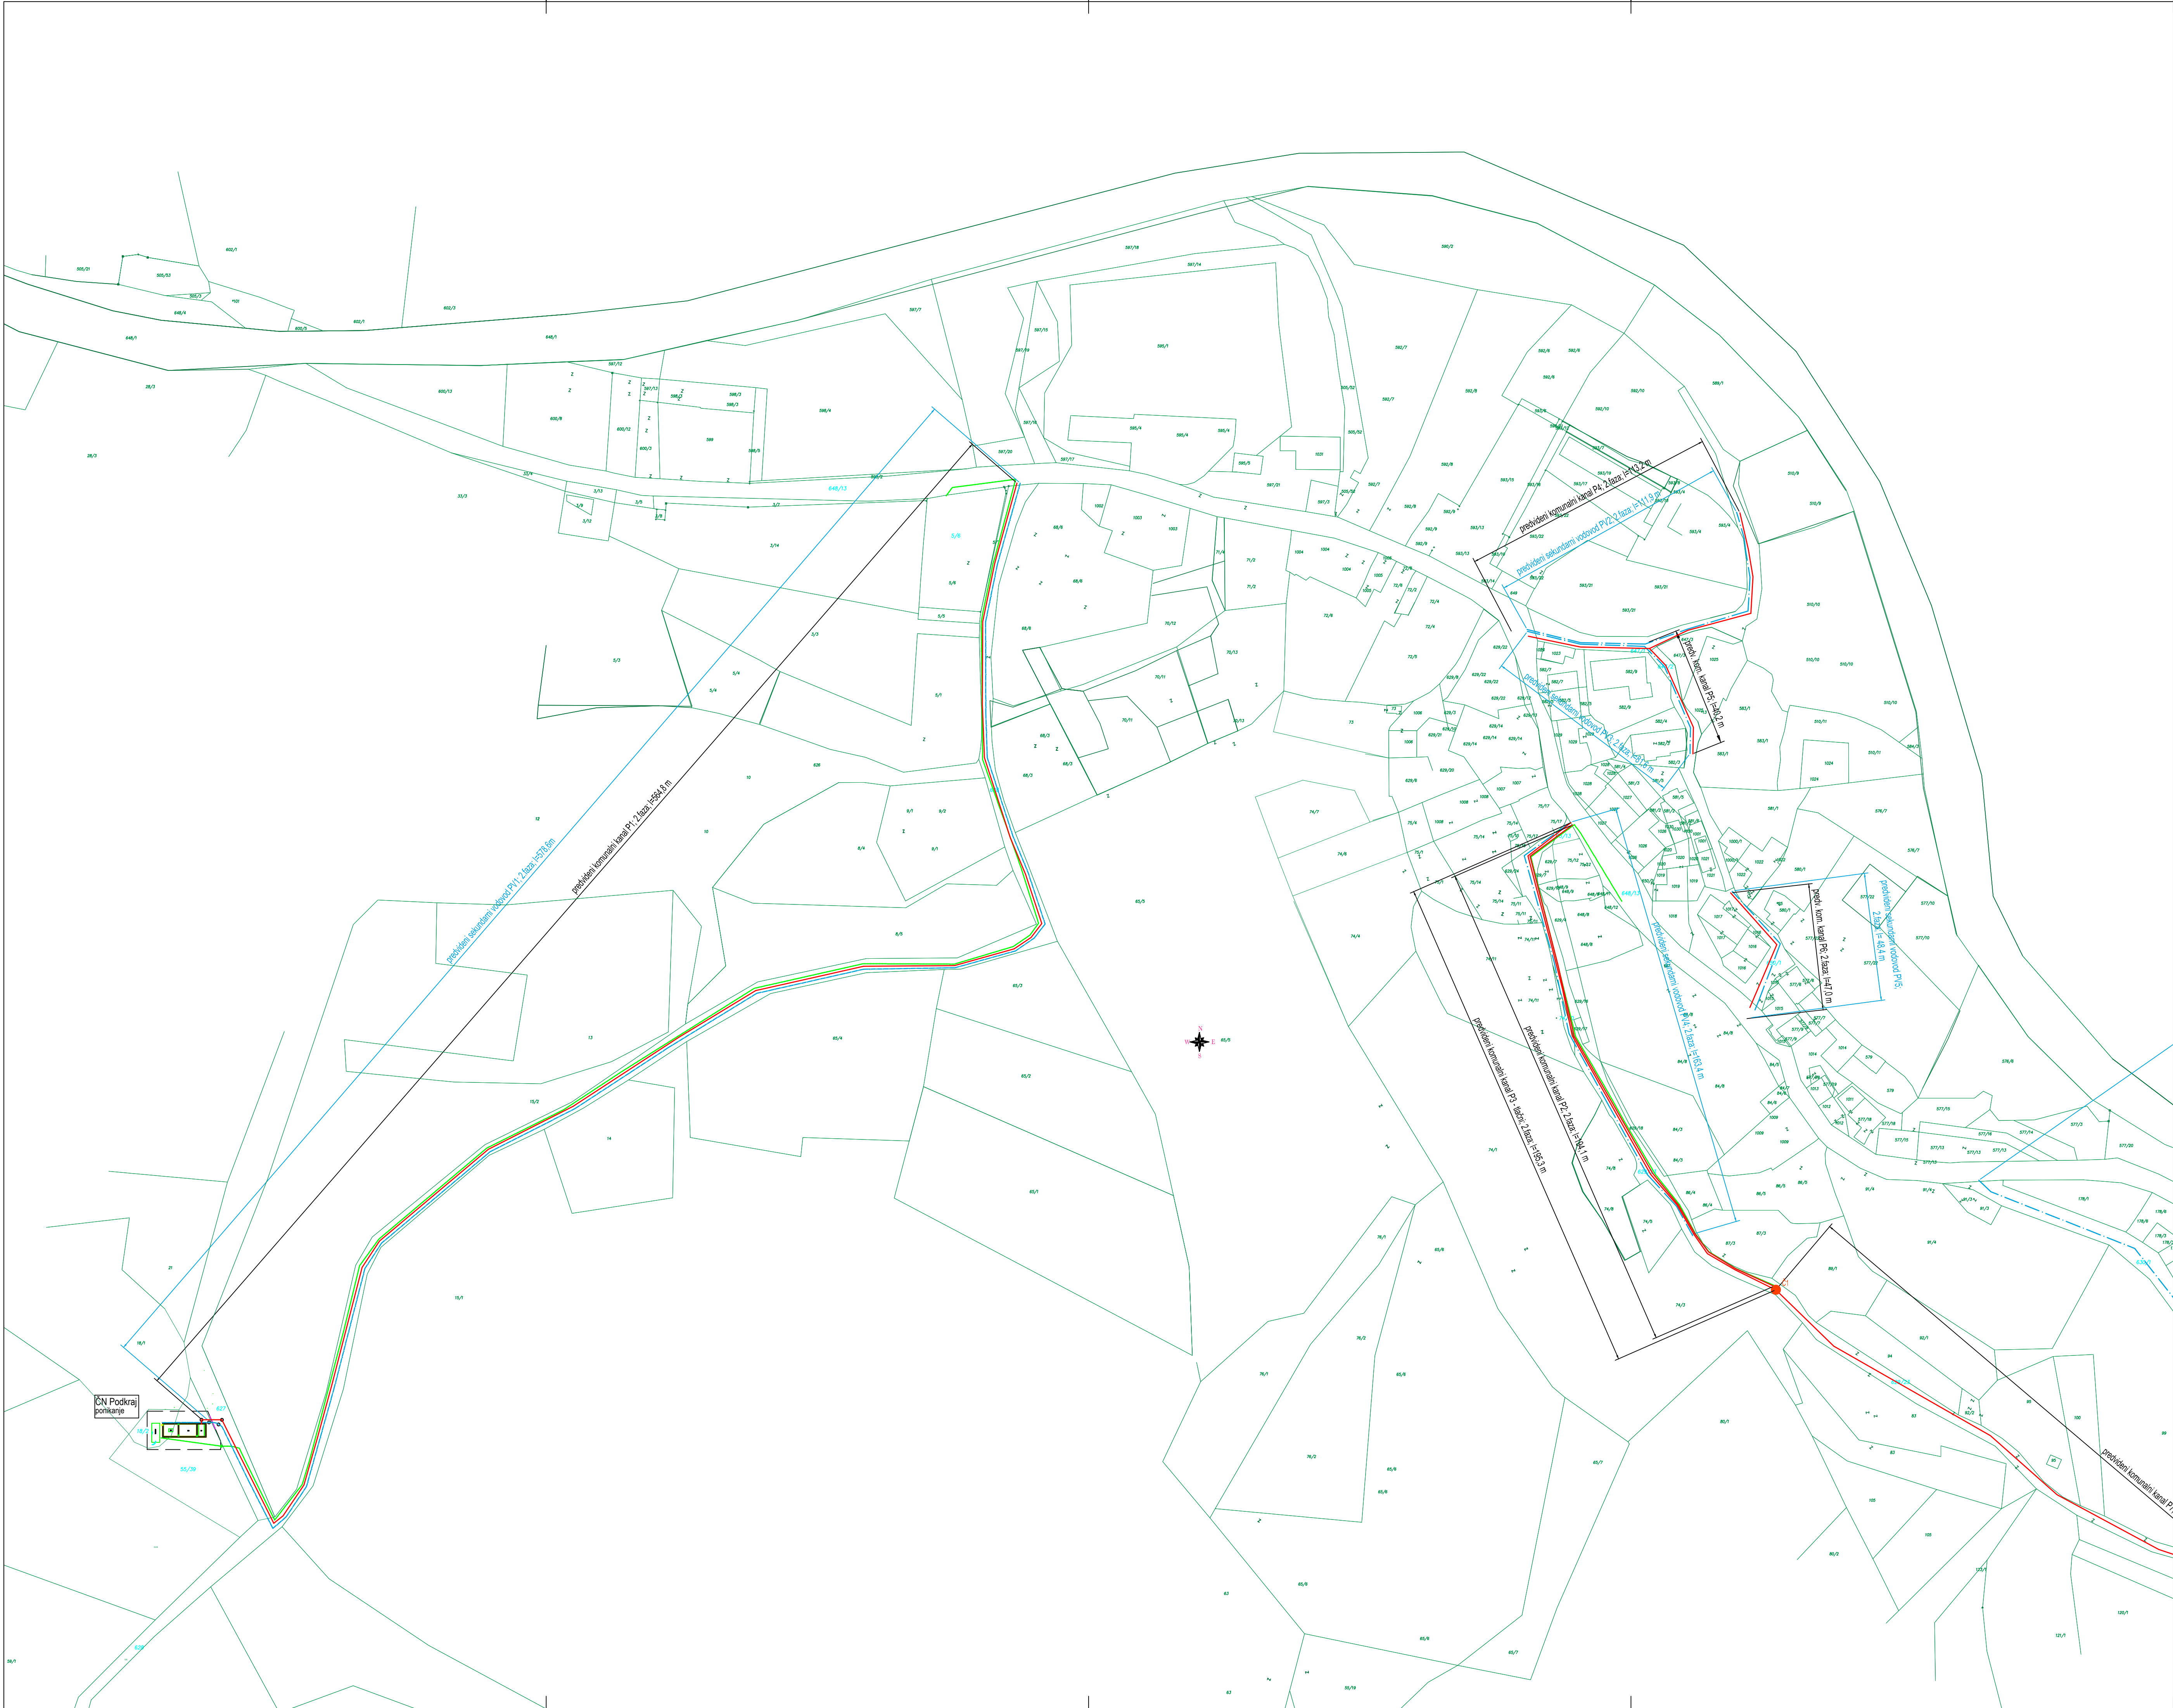

LEGENDA

- PREDVIDENA KANALIZACIJA – ločen sistem
- PREDVIDENA ČISTILNA NAPRAVA
- PREDVIDENI SEKUNDARNI VODOVOD
- PREDVIDENI NN PRIKLJUČEK
- PARCELNE MEJE
- TANGIRANE PARCELE

Spremembe:		Opis spremembe:		Datum:		Podpis:	
Investitor: OBČINA AJDOVŠČINA Cesta 5. maja 6a 5270 AJDOVŠČINA				Objekt: KANALIZACIJA, VODOVOD IN ČN PODKRAJ – 2.faza			
Projektirno podjetje: ekologika ekologika d.o.o. Savinjsko nabrežje 4, 3000 Celje				Vrednotenje risbe: KATASTRSKA SITUACIJA – zahod			
Ime in priimek:		Identif. štev.	Podpis:	Datum podpis:		M: 1:1000	
Obj. vodja projekta: Tomaž OBERZHAN, u.d.i.g.		G–0521		sept. 2019		Številka nacrta: PRO K 19025 DGD	
Obj. projektant: dr. Vanja RAMŠAK, u.d.i.g.		G–3945		sept. 2019		Številka priloge:	
Obdelal:						01.04.01	
Preveril:							
Nosilec podatkov:		Dodatek:		september 2019			
		S-4-005-180/18-010401_02_000_2.faza_2023_2004.dwg					
Osnovna risba:		Datum:		3. september 2019			