


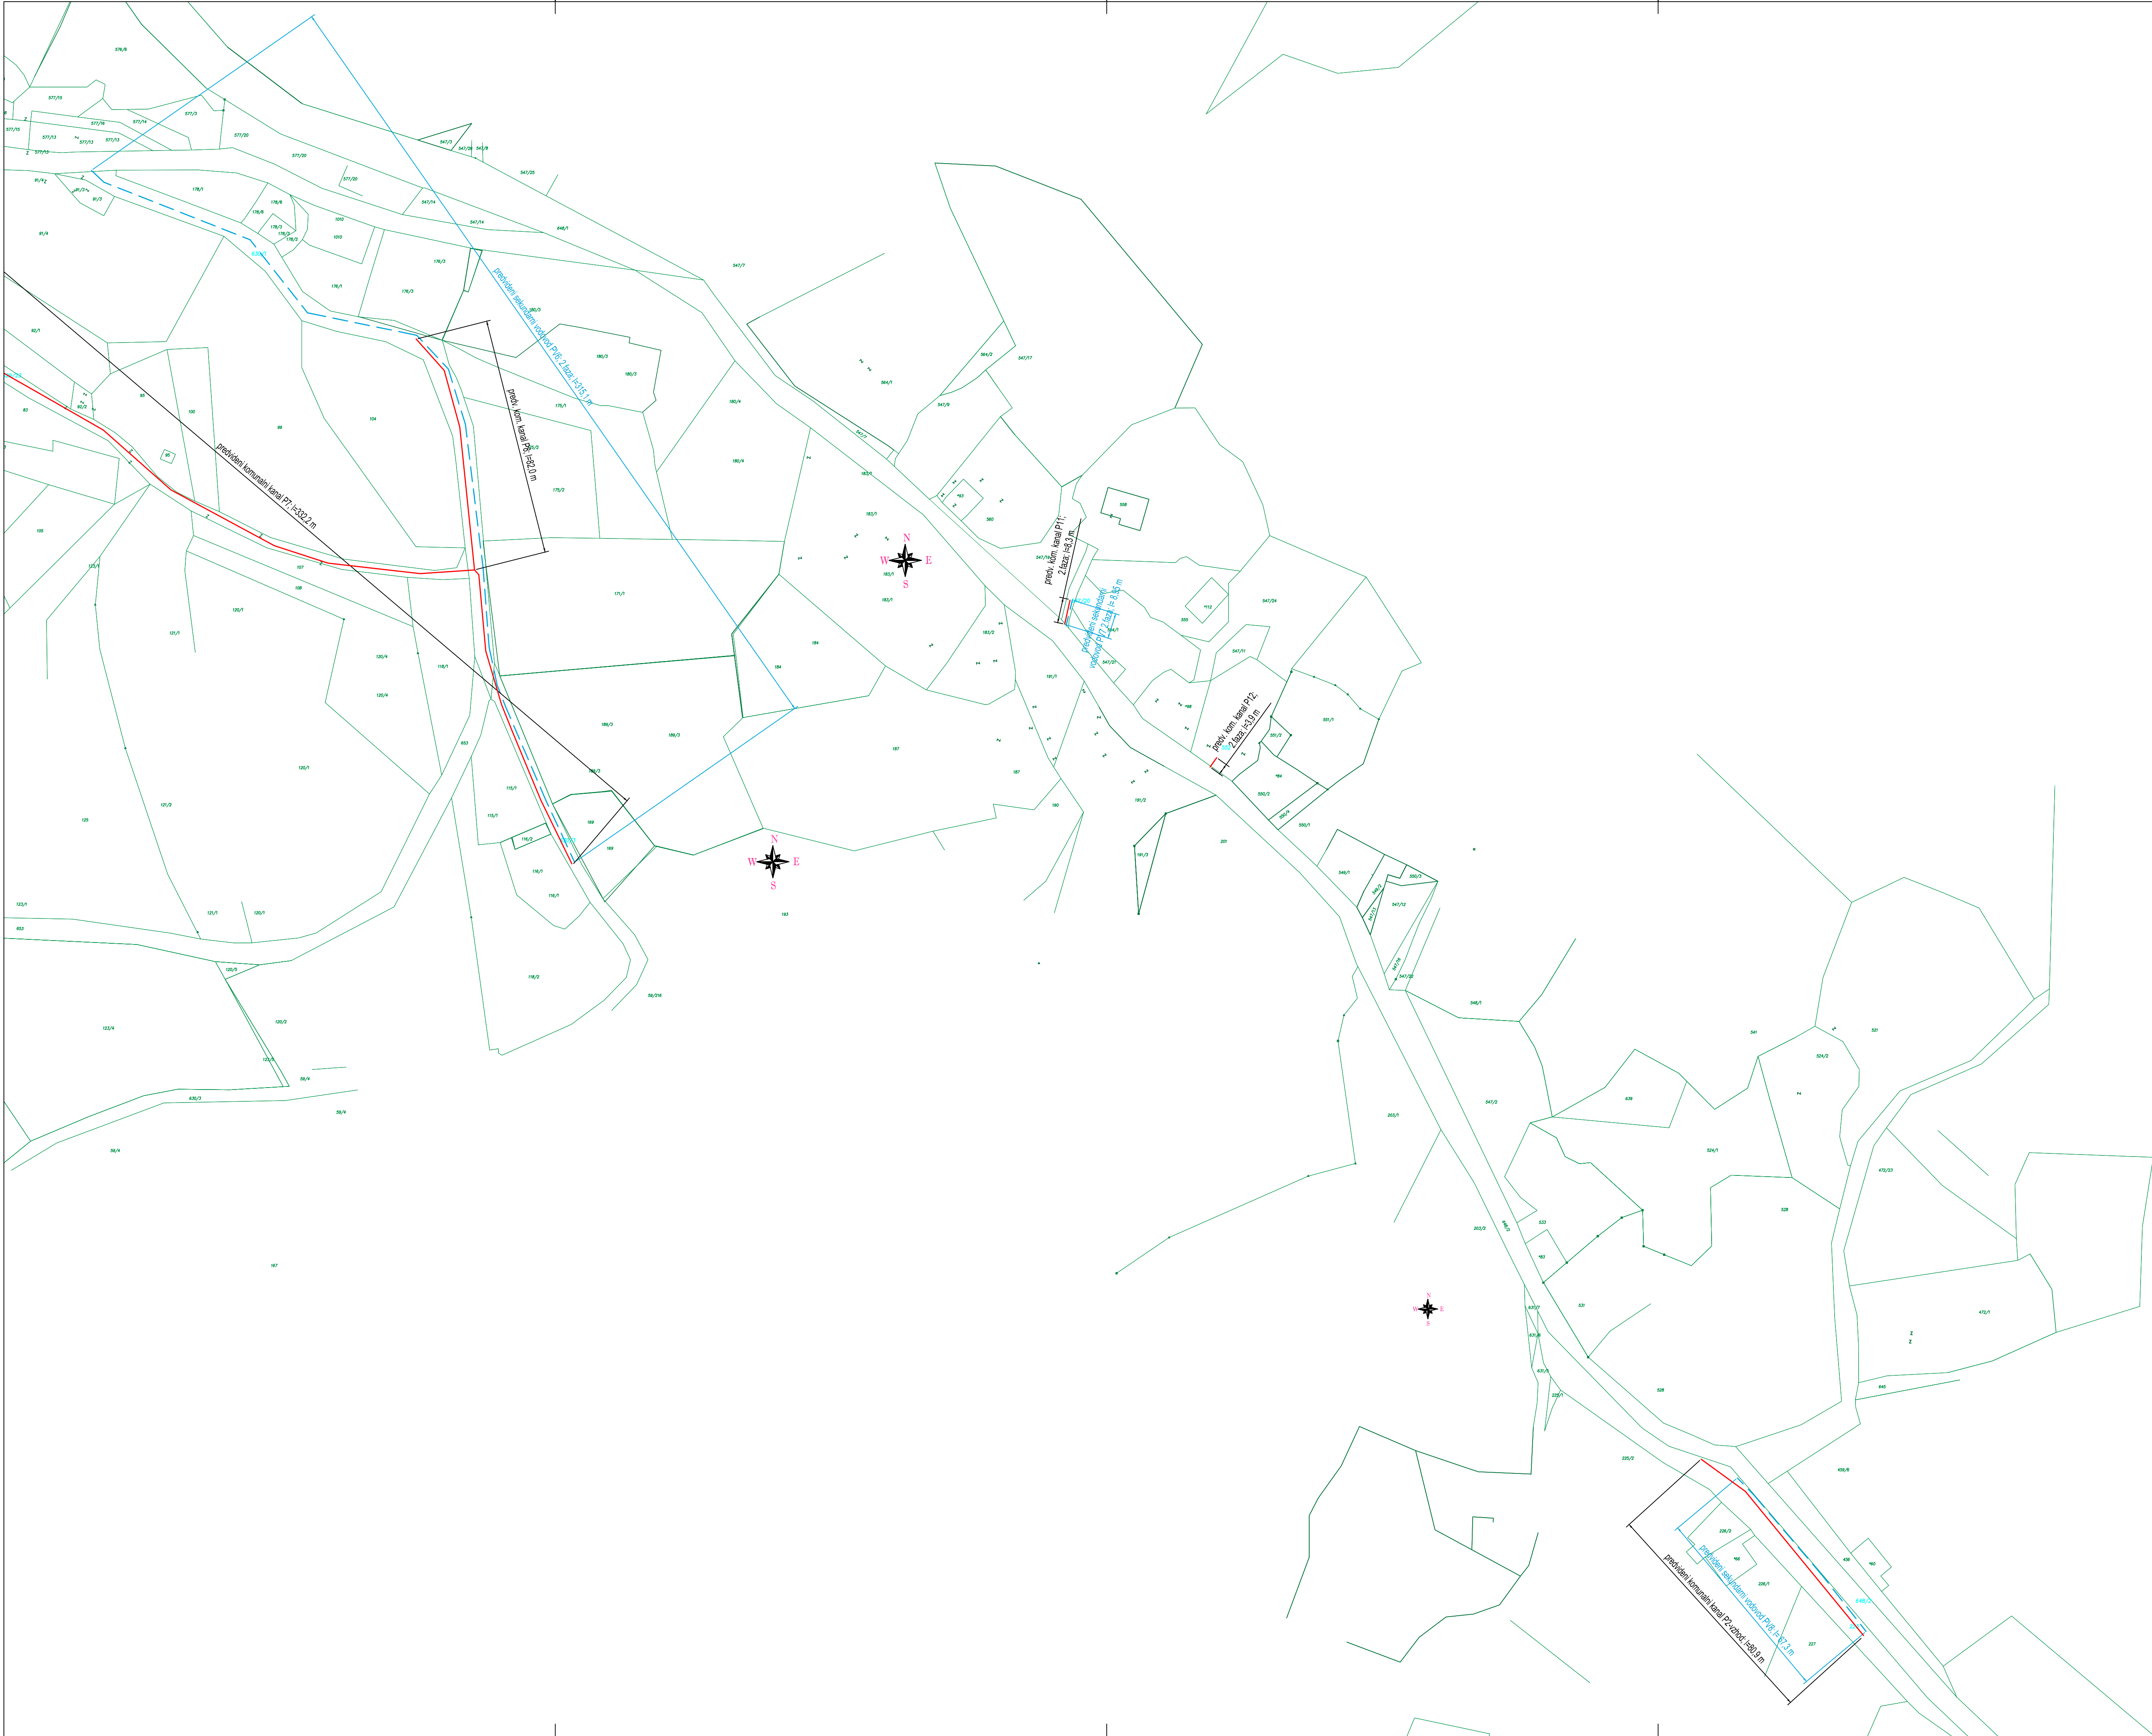

LEGENDA

- PREDVIDENA KANALIZACIJA – ločen sistem
- PREDVIDENA ČISTILNA NAPRAVA
- PREDVIDENI SEKUNDARNI VODOVOD
- PREDVIDENI NN PRIKLJUČEK
- PARCELNE MEJE
- TANGIRANE PARCELE

Spremembe:		Opis spremembe:		Datum:		Podpis:	
Investitor: OBČINA AJDOVŠČINA Cesta 5. maja 6a 5270 AJDOVŠČINA				Objekt: KANALIZACIJA, VODOVOD IN ČN PODKRAJ – 2.faza			
Projektirno podjetje: ekologika ekologika d.o.o. Savinjsko nabrežje 4, 3000 Celje				Vsebinska risba:			
Ime in priimek:		Identif. štev.:	Podpis:	Datum pod.:		KATASTRSKA SITUACIJA – vzhod	
Odg. vodja projekta:	Tomaž OBERŽAN, u.d.i.g.	G-0521		sept. 2019		M 1:1000	
Odg. projektant:	dr. Vanja RAMŠAK, u.d.i.g.	G-3945		sept. 2019		Vrsta načrta:	
Obdelal:						Številka načrta:	
Preveril:						DGD PRO K 19024 DGD	
Nosilec podatkov:	Datum:		september 2019		Številka priloge:		01.04.02
Osnovni risba:	Določilec:		S-4-00-19024-01-0401_01_000_2.txdwg				