


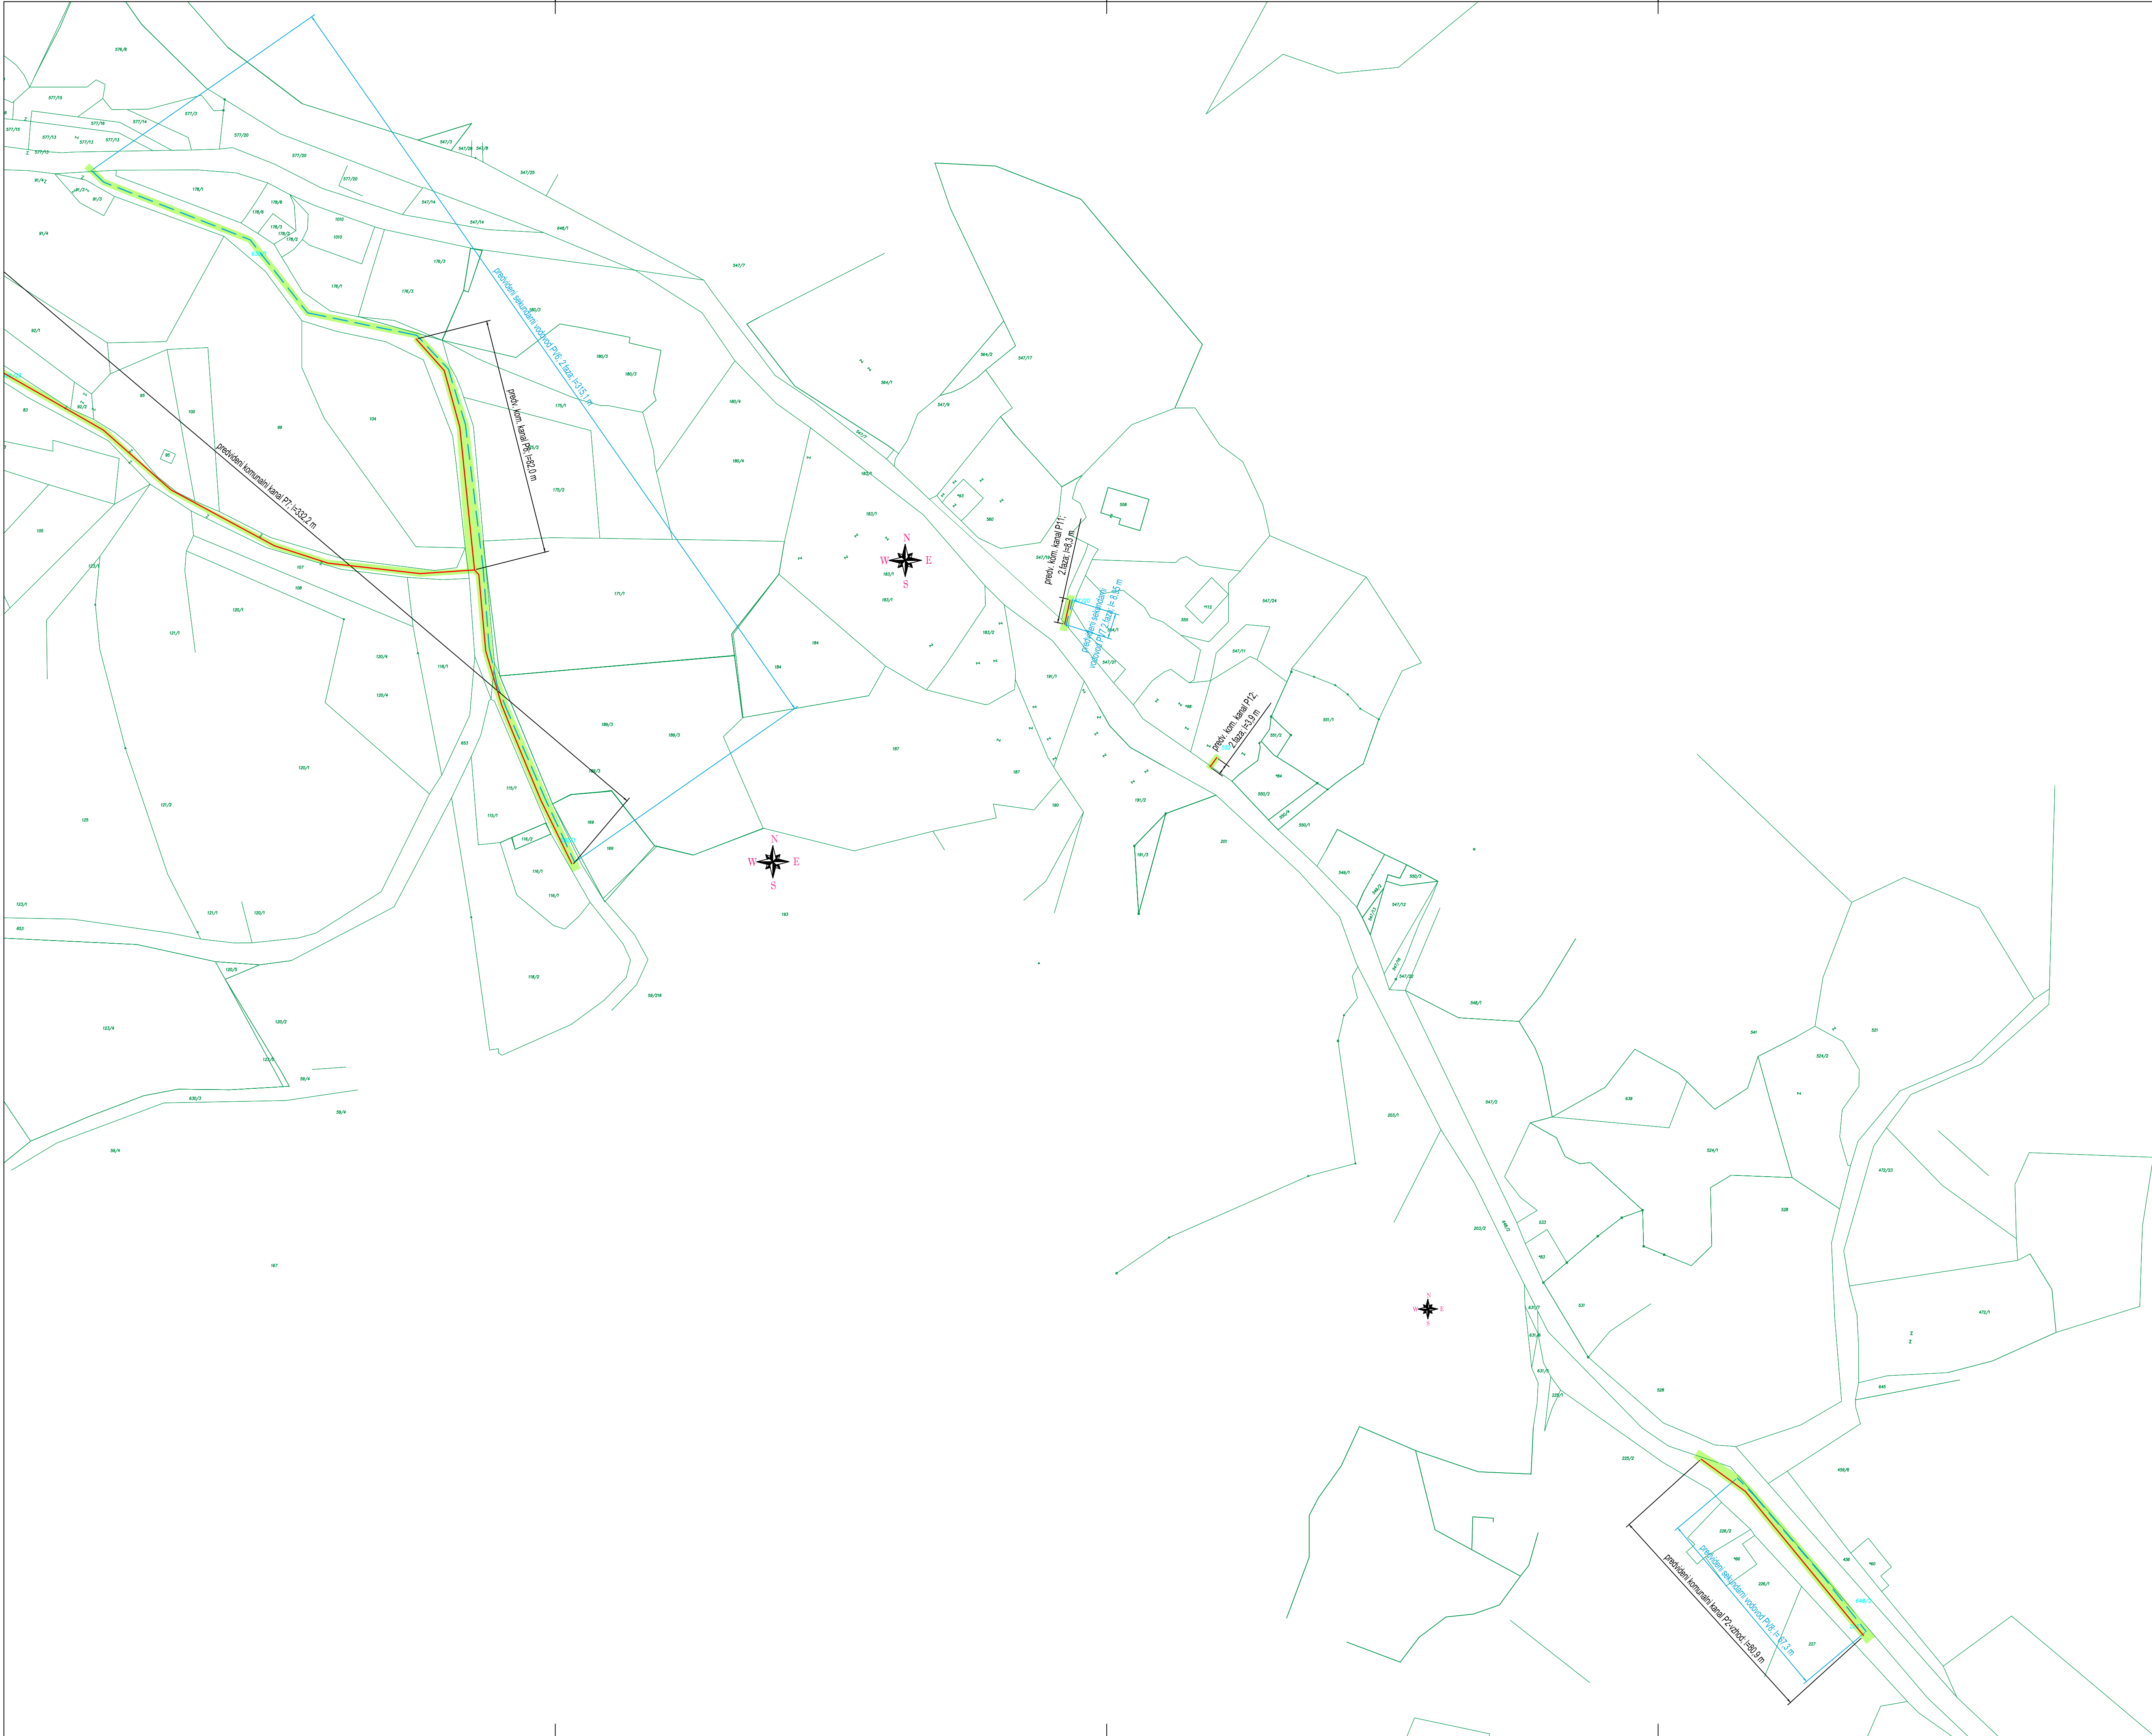

LEGENDA

- PREDVIDENA KANALIZACIJA – ločen sistem
- PREDVIDENA ČISTILNA NAPRAVA
- PREDVIDENI SEKUNDARNI VODOVOD
- PREDVIDENI NN PRIKLJUČEK
- 960/5 PARCELNE MEJE
- 629/19 TANGIRANE PARCELE
- OBOČJE GRADBIŠČA

Spremembe:		Opis spremembe:		Datum:		Podpis:		
Investitor: OBČINA AJDOVŠČINA Cesta 5. maja 6a 5270 AJDOVŠČINA				Objekt: KANALIZACIJA, VODOVOD IN ČN PODKRAJ – 2.faza				
Projektirno podjetje: ekologika ekologika d.o.o. Savinjsko nabrežje 4, 3000 Celje				Vsebinska risba:				
Ime in priimek:		Identif. štev.	Podpis:	Datum podp.	SHEMA UREDITVE GRADBIŠČA vzhod			
Odg. vodja projekta: Tomaž OBERŽAN, u.d.i.g.		G-0521		sept. 2019	Merilo: M 1:1000			
Odg. projektant: dr. Vanja RAMŠAK, u.d.i.g.		G-3945		sept. 2019				
Obdelal:								
Preveril:					Vrsta načrta: Številko načrta: DGD PRO K 19024 DGD			
Nosilec podatkov:		Datum:		Številko priloge:				
Datum:		september 2019		01.05.02				