


M:1:1000/100

P1

ČN - J15

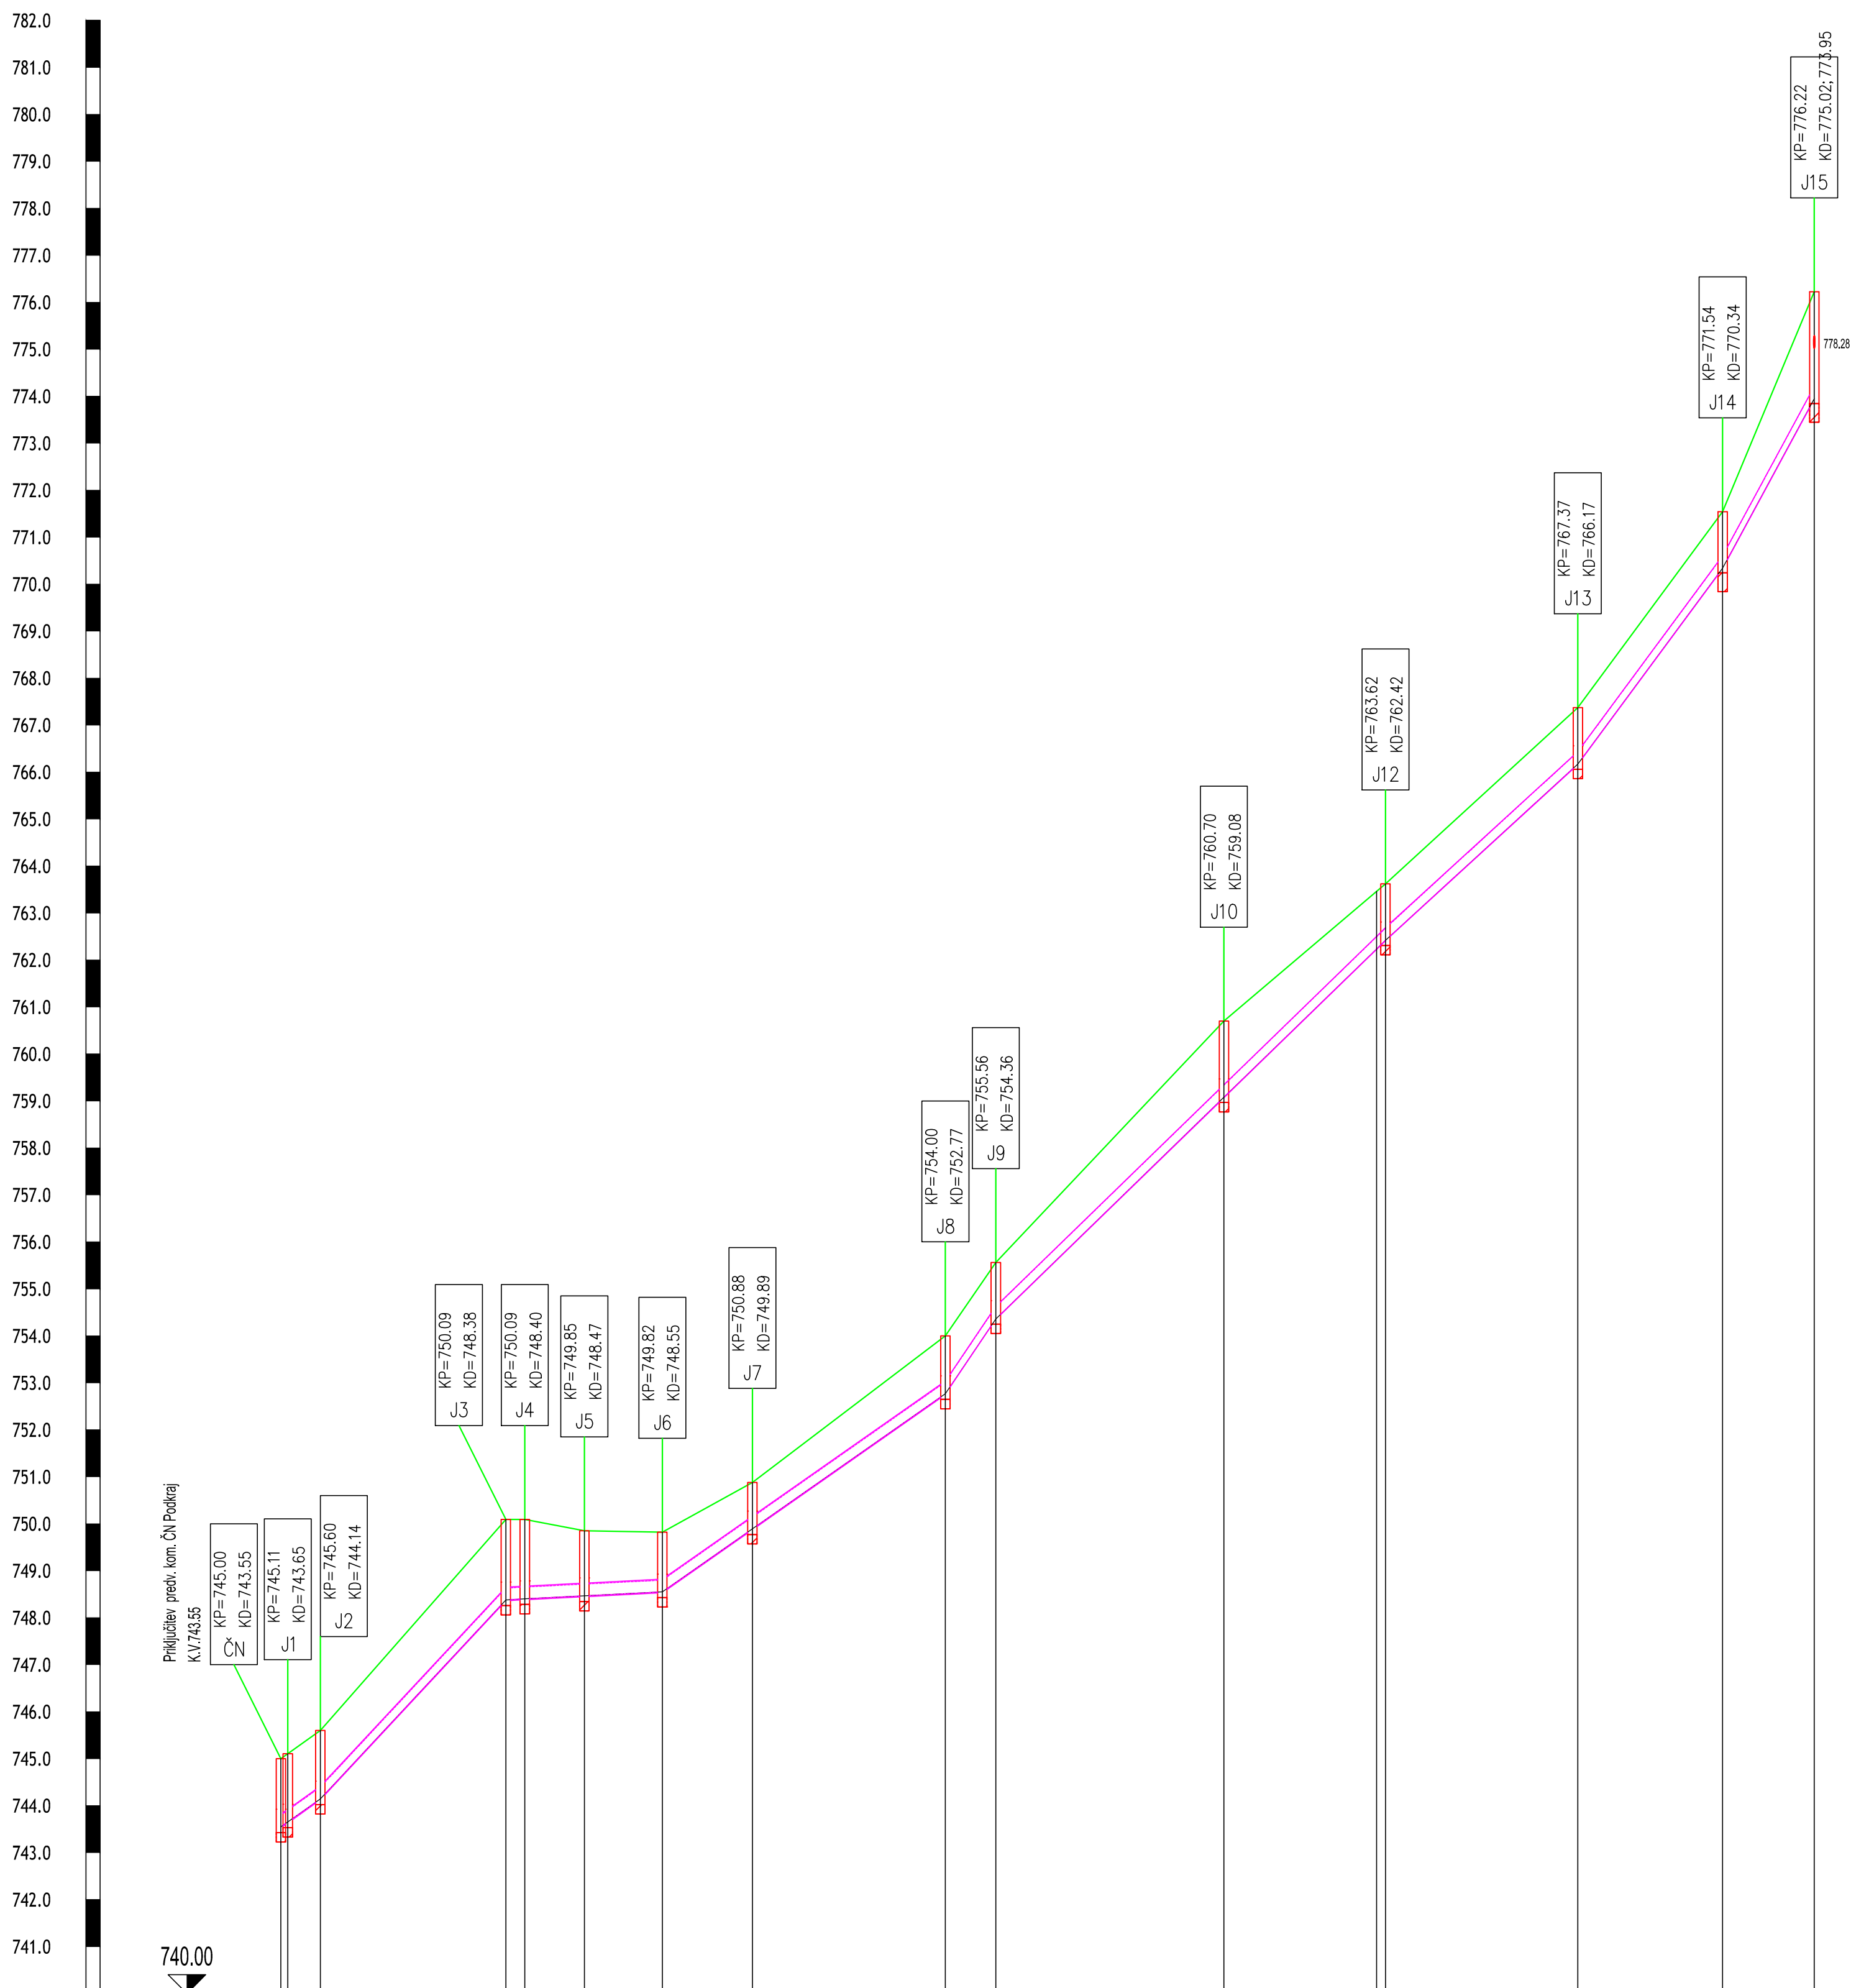

Ime jaška in razdalja	ČN	J1	J2	J3	J4	J5	J6	J7	J8	J9	J10	J11	J12	J13	J14	J15
Stacionaža	0+00.00	0+00.00	0+00.00	0+00.00	0+00.00	0+00.00	0+00.00	0+00.00	0+00.00	0+00.00	0+00.00	0+00.00	0+00.00	0+00.00	0+00.00	0+00.00
Kota terena	745.00	745.11	745.60	750.09	750.09	749.85	749.82	750.88	754.00	755.56	760.70	763.62	767.37	771.54	776.22	776.22
Kota nivelete	743.55	743.65	744.14	748.38	748.40	748.47	748.55	749.89	752.77	754.36	759.08	762.42	766.17	770.34	775.02	775.02
Globina izkopa																
Dolžina odseka/Padec		I=48.15m I=105.00‰		I=33.32m I=5.00‰				I=60.41m I=70.00‰	I=10.85m I=148.32‰		I=83.35m I=97.18‰		I=41.12m I=81.58‰	I=31.11m I=135.26‰	I=19.83m I=184.87‰	
Material/Profil cevi									PP cevi DN 250mm		I=326.5m					

Spremembe:	Opis spremembe:	Datum:	Podpis:
Investitor:	OBČINA AJDOVŠČINA Cesta 5. maja 6a 5270 AJDOVŠČINA	Objekt:	KANALIZACIJA, VODOVOD IN ČN PODKRAJ – 2.faza
Projektivno podjetje:	ekologika ekologika d.o.o. Savinjsko nabrežje 4, 3000 Celje	Vsebina risbe:	VZDOLŽNI PROFIL–komunalni kanal P1; ČN do J15
Odg. vodja projekta:	Tomaž OBERŽAN, u.d.i.g.	Identif. štev.:	G-0521
Odg. projektant:	dr. Vanja RAMŠAK, u.d.i.g.	Podpis:	sept. 2019
Obdelal:		Datum pod.:	sept. 2019
Preveril:		Merilo:	M 1:1000/100
Nosilec podatkov:	Datoteka: P1-1902-19024-0001_09_vodovod_grehi_gld.dwg	Vrsta načrta:	DGD
Oznaka risbe:	Datum:	september 2019	Številka priloge:
			02.01.01