


M:1:1000/100

PV1

v1 - v14

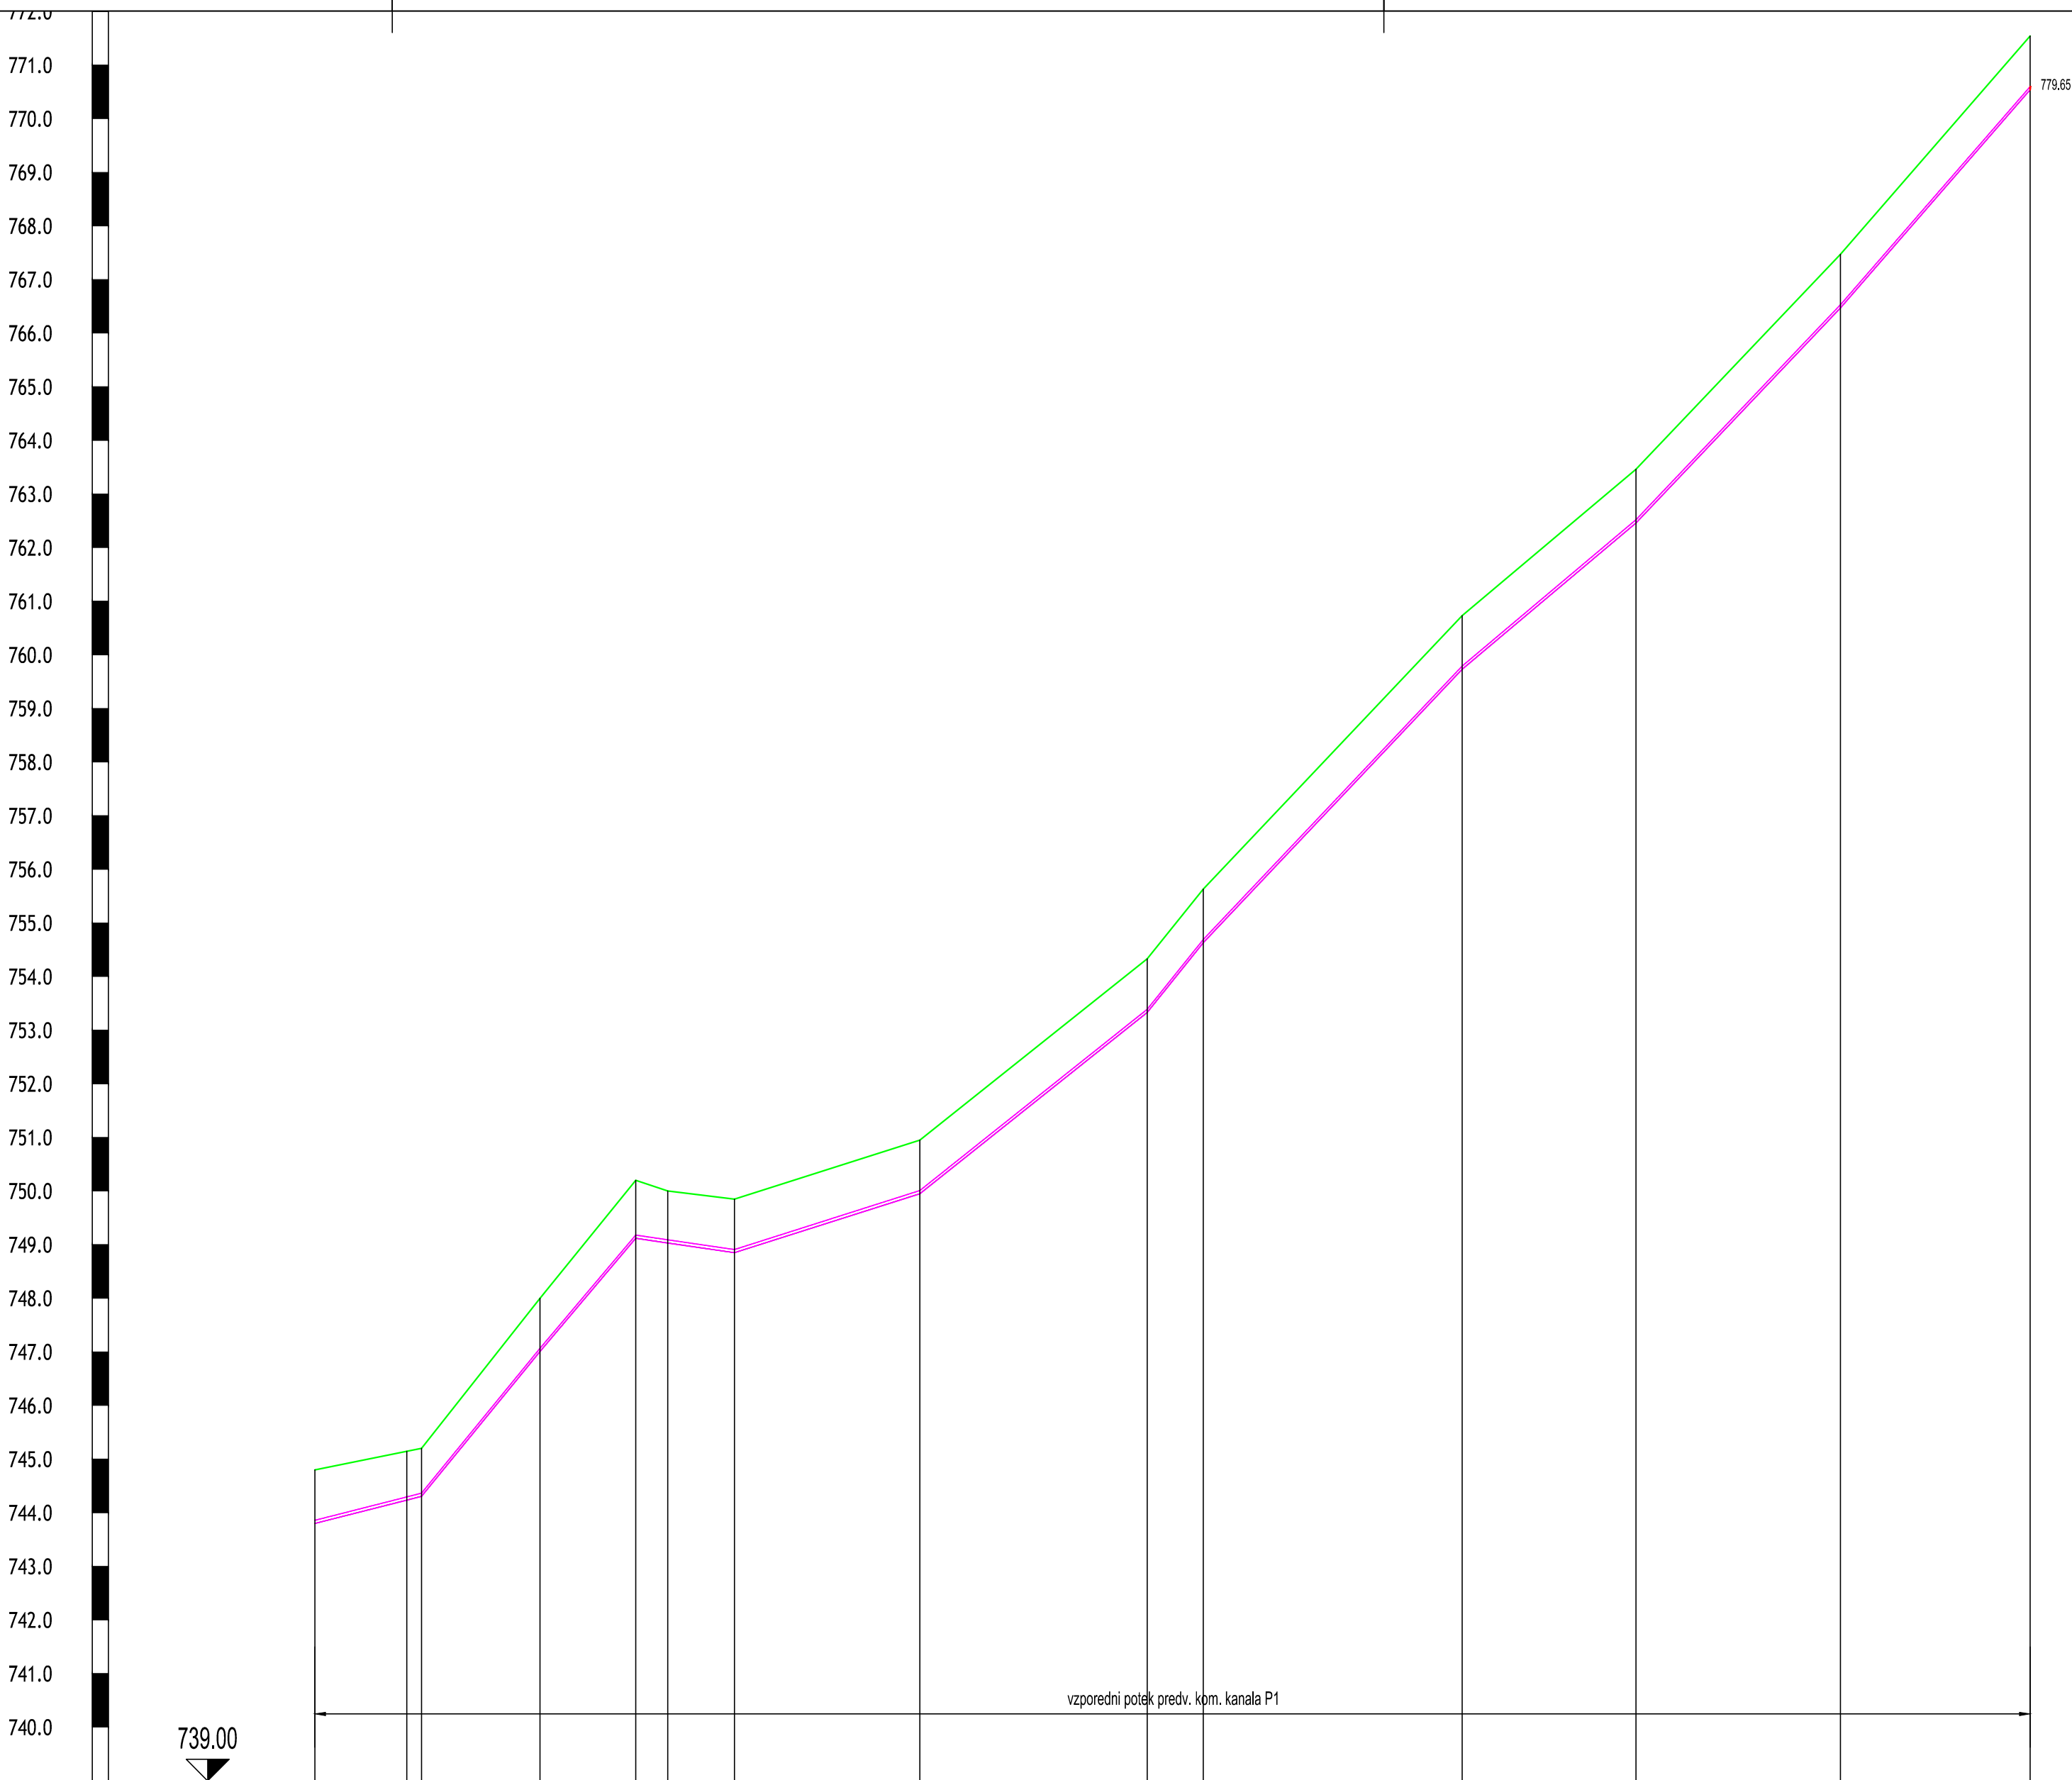

Ime jaška in razdalja	v1 17.16 v2 2.74 v3 22.29 v4 17.96 v5 5.99 v6 12.42 v7 34.60 v8 42.58 v9 10.50 v10 48.57 v11 32.54 v12 38.36 v13 35.63 v14												
Stacionaža	0+00.00 0+07.15 0+09.89 0+27.01 0+32.90 0+38.84 0+51.27 0+85.85 0+128.05 0+138.50 0+149.02 0+244.02 0+282.44 0+318.08												
Kota terena	744.80 745.14 745.20 748.00 750.20 750.00 748.85 750.05 754.03 755.03 760.73 763.46 767.47 771.54												
Kota nivelete	743.80 744.24 744.30 747.01 749.12 749.03 748.85 749.05 753.33 754.03 759.73 762.46 766.47 770.54												
Globina izkopa													
Dolžina odseka/Padec	I=42.19m I=116.97‰ I=17.96m I=118.33‰ I=18.42m I=14.57‰ I=34.60m I=31.81‰ I=42.58m I=79.63‰ I=10.50m I=124.74‰ I=48.57m I=105.59‰ I=32.54m I=84.20‰ I=38.36m I=105.12‰ I=35.63m I=114.97‰												
Material/Profil cevi	polyethylene (PE-HD) cevi DN 63mm I=316.1m												

Spremembe:		Opis spremembe:			Datum:		Podpis:	
Investitor: OBČINA AJDOVŠČINA Cesta 5. maja 6a 5270 AJDOVŠČINA					Objekt: KANALIZACIJA, VODOVOD IN ČN PODKRAJ – 2.faza			
Projektivno podjetje: ekologika d.o.o. Savinjsko nabrežje 4, 3000 Celje					Vsebine risbe:			
					VZDOLŽNI PROFIL–sekundarni vodovod PV1; v1 do v14			
Ime in priimek:		Identif. štev.:		Podpis:		Datum pod.:		Merilo: M 1:1000/100
Odg. vodja projekta:		Tomaž OBERŽAN, u.d.i.g.		G–0521		sept. 2019		
Odg. projektant:		dr. Vanja RAMŠAK, u.d.i.g.		G–3945		sept. 2019		
Obdelal:								
Preveril:								
Nosilec podatkov:		Datoteka:		Vrsta načrta:		Številka načrta:		
		1P-K-000-19024-0201_09-„vzdolžni_prečni_plat.dwg		DGD		PRO K 19024		
Oznaka risbe:		Datum:		september 2019		Številka priloge:		
						02.11.01		