



- A Prehod v Pilonovo galerijo
- B Kavarna
- C Vhod
- D Delavnica - Prostor doživetij
- E Prehod
- F Kuhinja
- G Sejna soba
- H Skladišče
- I Atrij
- J Trg pred hišo

Vse mere preveriti na mestu samem!			
VERNAR			
VERNAR STIL d.o.o., Zasp. Dolina 1, 4260 Bled, T 04 574 57 00			
INVESTITOR			
OBJEKTOLOKACIJA			
OPREMA RUSTJEVE HIŠE			
PROJEKTANT			
VERNAR STIL d.o.o.			
VRSTA PROJEKTA		ŠT. PROJEKTA	
PZI		01/2021	
VRSTA NAČRTA		MERILO	
NAČRT OPREME - SHEME		1 : 50	
ODG. VODJA PROJ.		IDENT. ŠT./PODPIS	
METKA ČERNE, u.d.l.a.		ZAPS 0972 A	
ODG. PROJEKTANT		IDENT. ŠT./PODPIS	
METKA ČERNE, u.d.l.a.		ZAPS 0972 A	
AVTOR		DATUM	
ODPRTI KROG: Janko Rožič u.d.l.a., Galper Dražler u.d.l.a., Janek Polak m.l.a., Jonek Kolč u.d.l.a., Patric Benedičič m.l.a., Lucas T. Jerman m.l.a., SODRAVCI: Baltazar Grubi m.l.a., Barbara Per u.d.l.a., Kristina Podberšk m.l.a.		julij 2022	



- G

Prehod v Pilonovo galerijo
- K

Skladišče v nadstropju
- L

Razstavni prostor 1
- M

Razstavni prostor 2
- N

Razstavni prostor 3
- O

Predprostor in ženski WC
- P

WC gibalno ovirane osebe
- R

WC moški
- S

Garderoba za zaposlene
- T

Gank

Oprema strojnice ni predmet te idejne zasnove

Vse mere preveriti na mestu samem!



VERNAR STIL d.o.o., Zasp. Dolina 1, 4260 Bled, T 04 574 57 00

INVESTITOR

OBJEKTA/OKACIJA

OPREMA RUSTJEVE HIŠE


PROJEKTANT	VERNAR STIL d.o.o.	ŠT. PROJEKTA	01/2021
VRSTA PROJEKTA	PZI	VERILO	1 : 50
VRSTA NAČRTA	NAČRT OPREME SHEME	IDENT. ŠT./PODPIS	ZAPS 0972 A
ODG. VODJA PROJ.	METKA ČERNE, u.d.i.a.	IDENT. ŠT./PODPIS	ZAPS 0972 A
ODG. PROJEKTANT	METKA ČERNE, u.d.i.a.	DATUM	julij 2022
AVTOR	ODPRTI KROG: Janko Rožič u.d.i.a., Galper Dražler u.d.i.a., Janex Polda m.l.a., Jonek Kalčič m.l.a., Patric Benedičič m.l.a., Lucas T. Jerman m.l.a., SODRAVCI: Baltasar Grillo m.l.a., Barbara Per u.d.i.a., Kristina Fedorščak m.l.a.		

RISBA

TLORIS NADSTROPJA

ŠT. LISTA

1.2

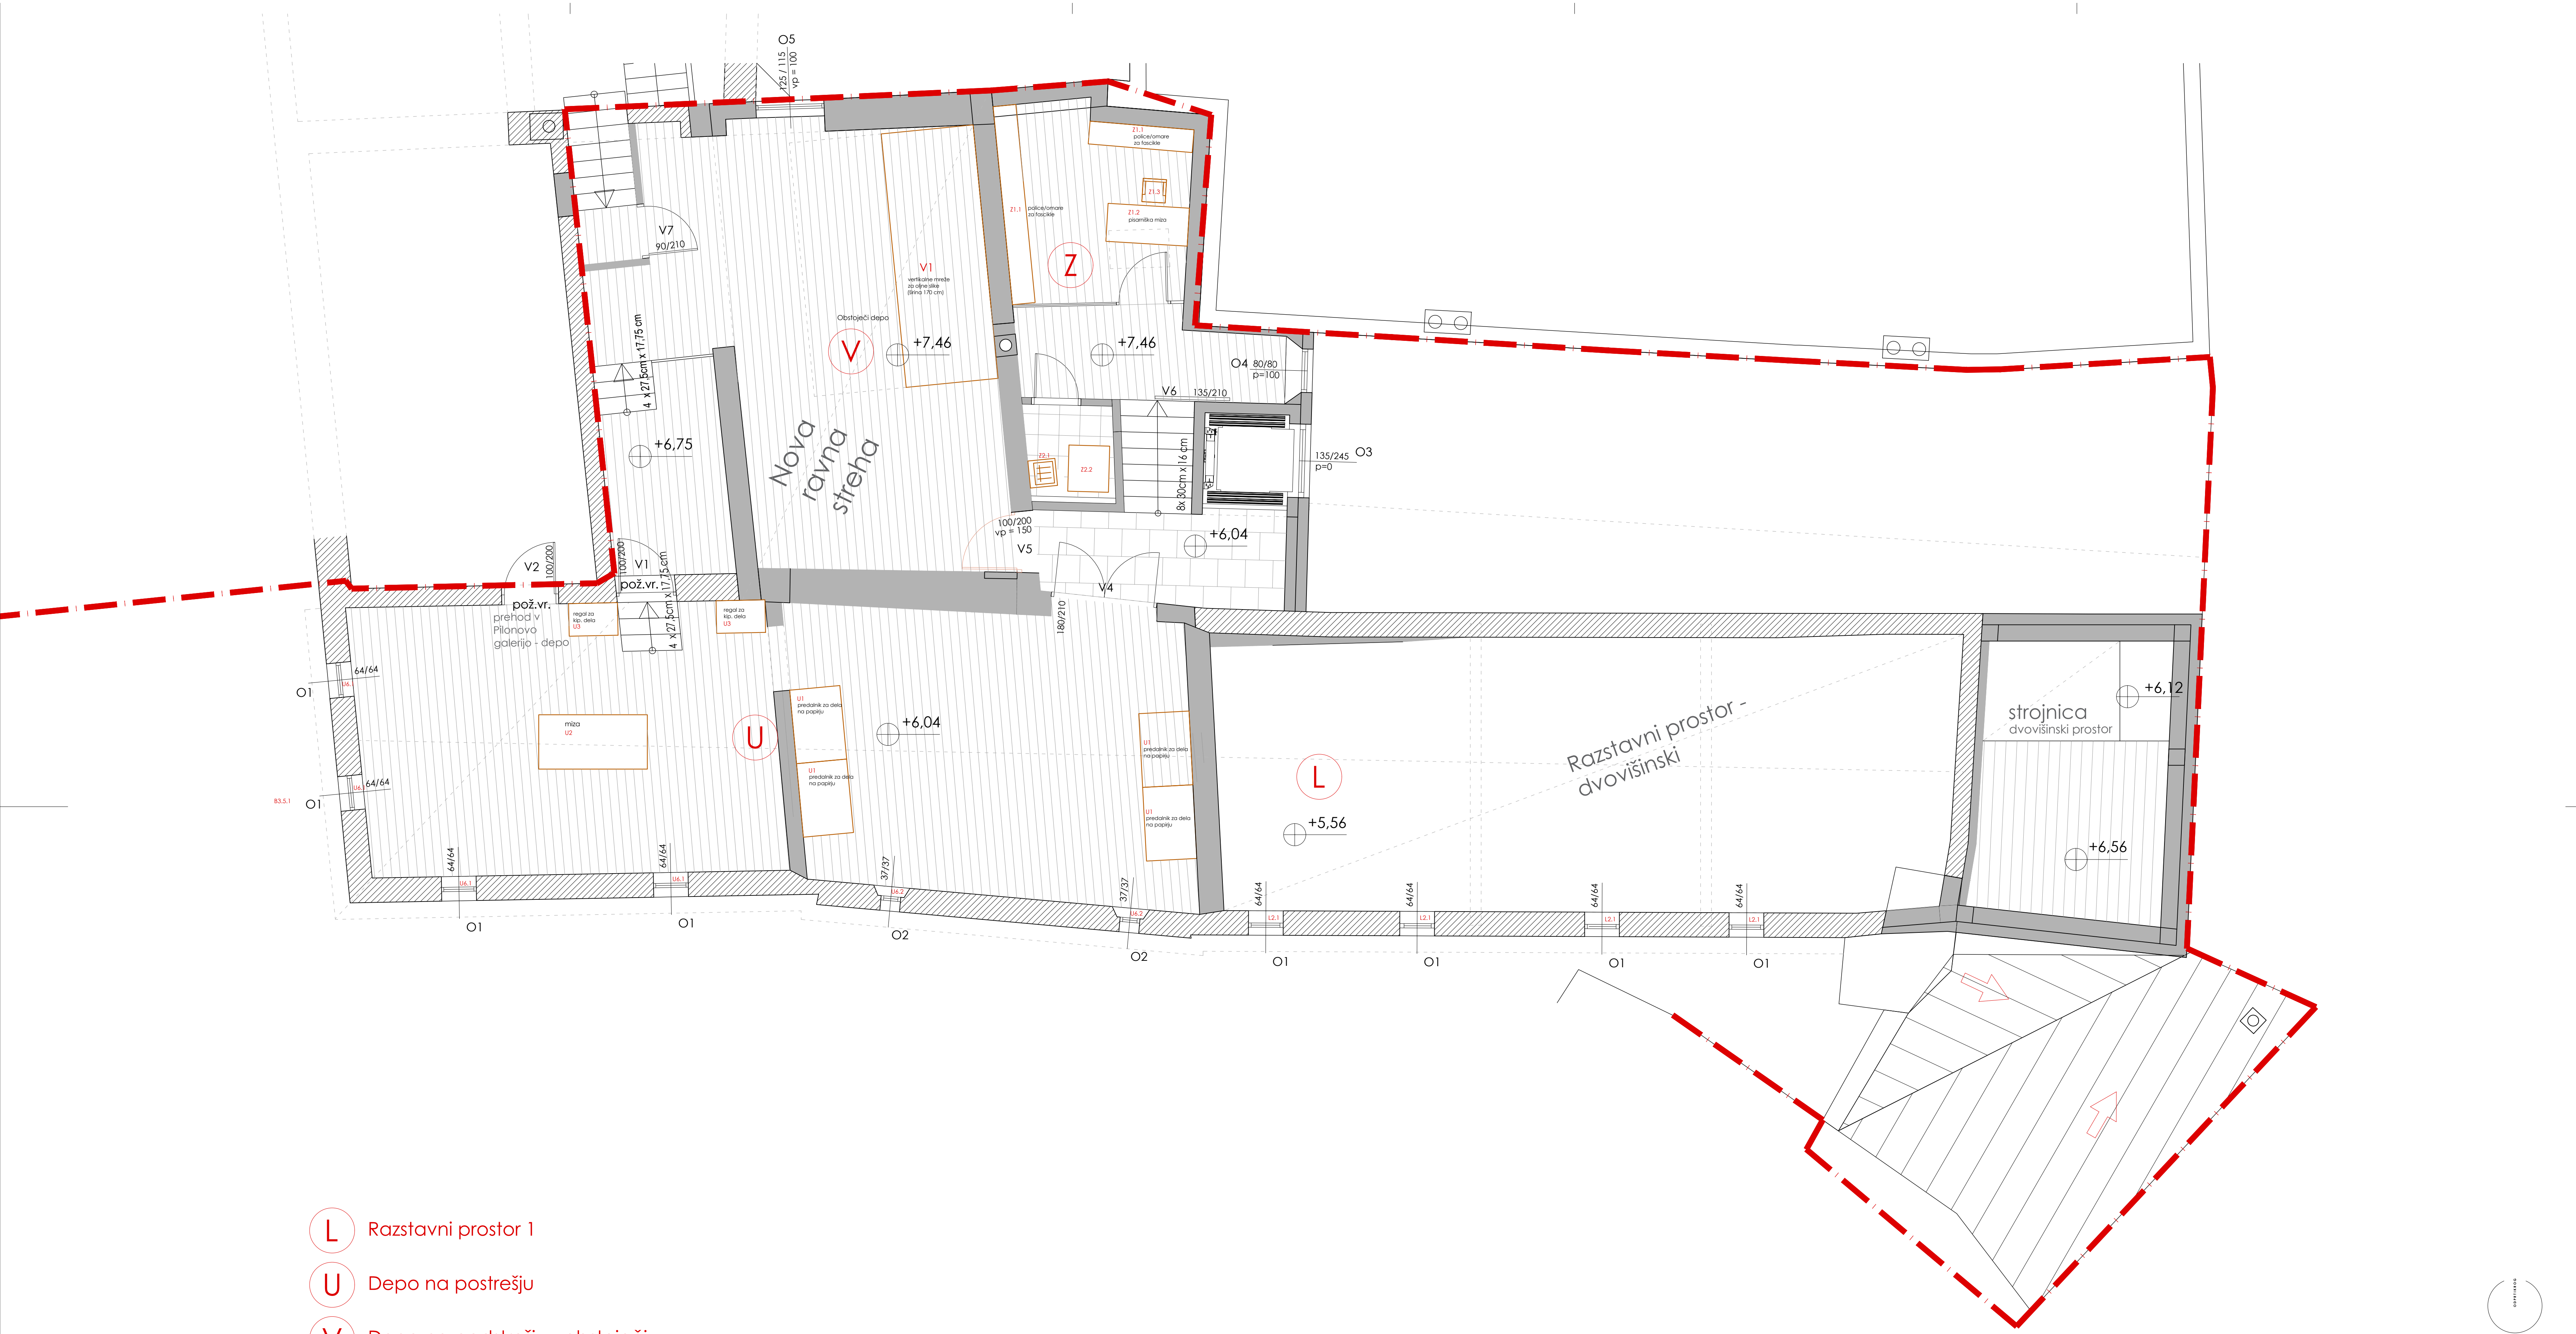

- L Razstavni prostor 1
- U Depo na postrešju
- V Depo na podstrešju - obstoječi
- Z Pisarna

Oprema strojnice in obstoječega depoja ni predmet te idejne zasnove

Visi mere preveriti na mestu samem!

<div><div></div><div>VERNAR STIL d.o.o., Zasp, Dolina 1, 4260 Bled, T 04 574 57 00</div></div>			
INVESTITOR			
OBJEKTA/OKACIJA		OPREMA RUSTJEVE HIŠE	
PROJEKTANT			
VERNAR STIL d.o.o.		ŠT. PROJEKTA	
PZI		01/2021	
VRSTA PROJEKTA		MERILO	
NAČRT OPREME - SHEME		1 : 50	
VRSTA NAČRTA		IDENT. ŠT./PODPIS	
ODG. VODJA PROJ.		METKA ČERNE, u.d.l.a.	
ODG. PROJEKTANT		ZAPS 0972 A	
METKA ČERNE, u.d.l.a.		IDENT. ŠT./PODPIS	
AVTOR		ZAPS 0972 A	
ODPRTI KROG: Janko Rožič u.d.l.a., Gašper Drašler u.d.l.a., Janek Polda m.l.a., Jonež Kolč m.l.a., Patrik Benedičič m.l.a., Lucas T. Jerman m.l.a., SOBEVAČI: Baltazar Grubič m.l.a., Barbara Pir u.d.l.a., Kristina Podberšk m.l.a.		DATUM	
julij 2022			
RIBA			
TLORIS MANSARDE		ŠT. LISTA	
1.3			