


M:1:1000/100

P1

ČN - J15

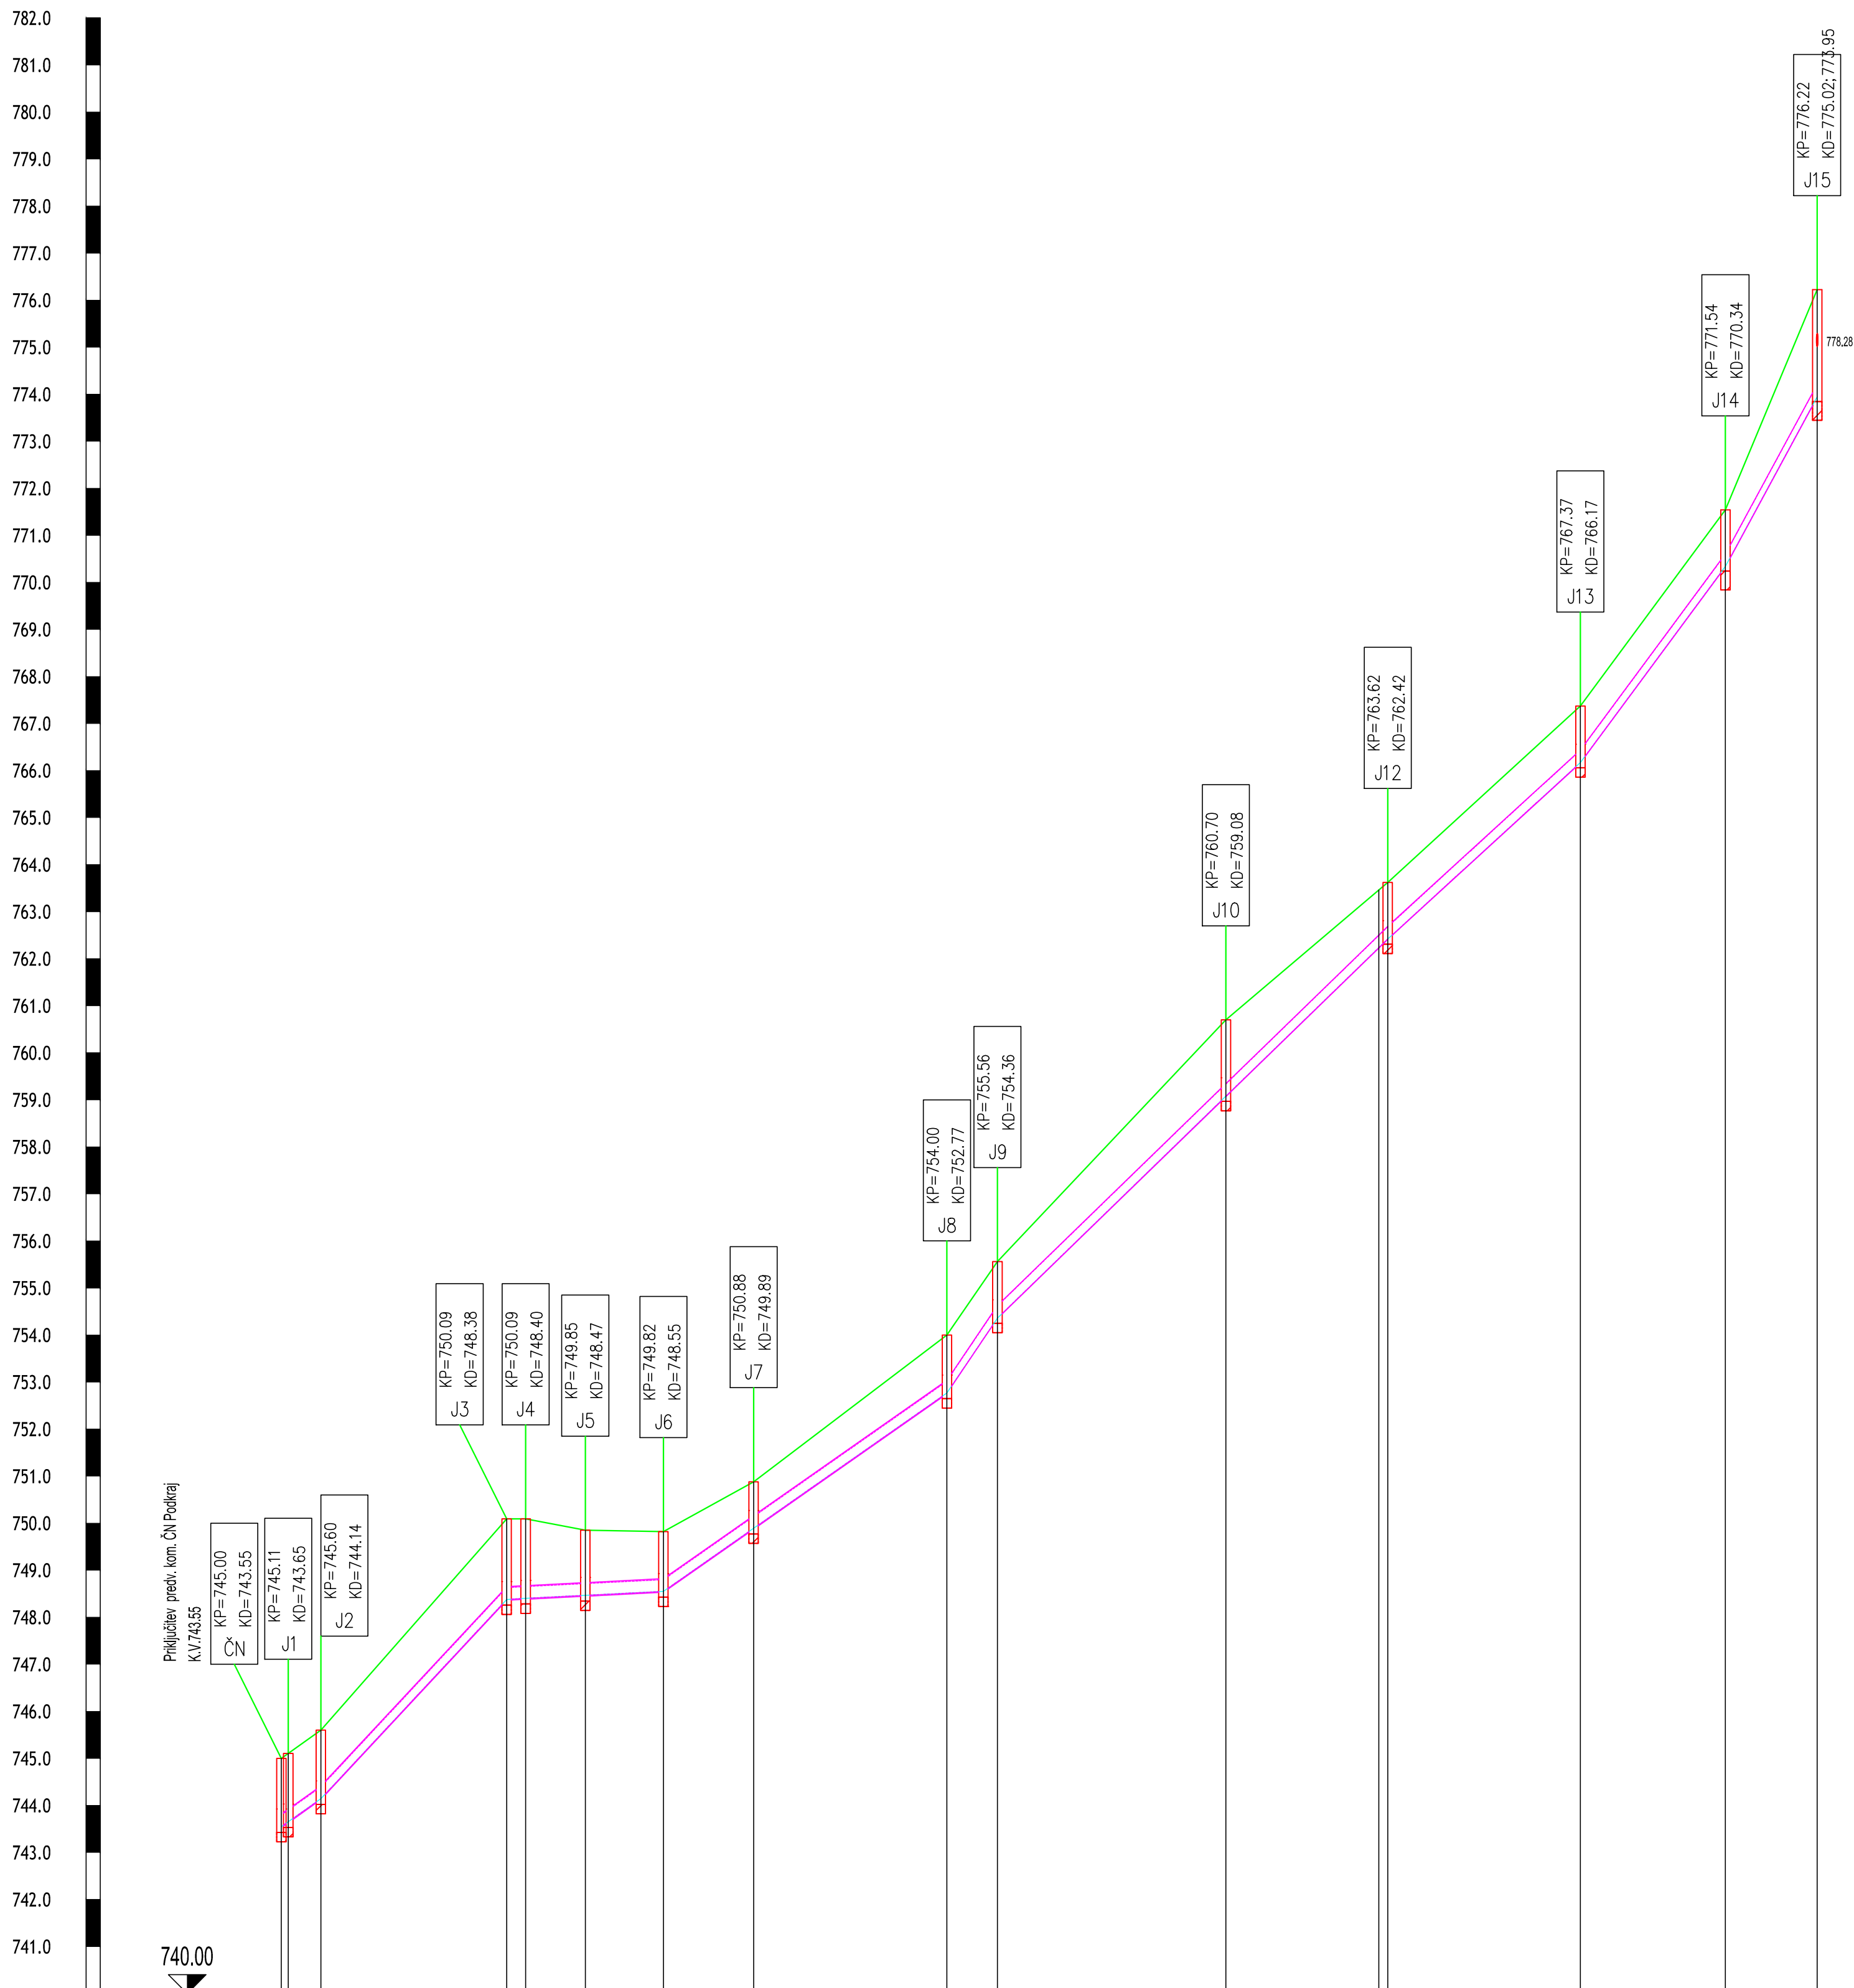

Ime jaška in razdalja	ČN 1.48	J1 6.95	J2 38.72	J3 4.03	J4 12.68	J5 16.61	J6	J7	J8 10.85	J9	J10	J11 1.82	J12	J13	J14	J15
Stacionaža	0+000.00	0+006.95	0+045.67	0+049.70	0+062.38	0+078.99	0+095.60	0+112.21	0+123.05	0+133.90	0+144.75	0+156.57	0+168.39	0+179.24	0+190.09	0+201.89
Globina izkopa																
Dolžina odseka/Padec		I=48.15m i=105.00‰		I=33.32m i=5.00‰		I=60.41m i=70.00‰		I=10.85m i=148.32‰		I=83.35m i=97.16‰		I=41.12m i=91.68‰		I=31.11m i=135.26‰	I=19.83m i=184.87‰	
Material/Profil cevi		PP cevi DN 250mm I=943.8m					PVC cevi DN 250mm I=943.8m									

Spremembe:		Opis spremembe:		Datum:		Podpis:	
Investitor: OBČINA AJDOVŠČINA Cesta 5. maja 6a 5270 AJDOVŠČINA				Objekt: KANALIZACIJA, VODOVOD IN ČN PODKRAJ			
Projektirno podjetje: ekologika ekologika d.o.o. Savinjsko nabrežje 4, 3000 Celje				Vsebina risbe: VZDOLŽNI PROFIL-komunalni kanal P1; ČN do J15			
Ime in priimek:		Identif. štev.:		Podpis:		Datum pod.:	
Odg. vodja projekta: Tomaž OBERŽAN, u.d.i.g.		G-0521				maj 2022	
Odg. projektant: dr. Vanja RAMŠAK, u.d.i.g.		G-3945				maj 2022	
Obdelal:						Merilo: M 1:1000/100	
Preveril:						Vrsta načrta: PZI	
Naslec podaljškov:		Datoteka: WP-K-P0-1902402-00101-raščeni.dwg				Številka priloge: PRO K 19024	
Oznaka risbe:		Datum: maj 2022				Številka priloge: 02.01.01	