


M:1:1000/100

J15 - J38

P1

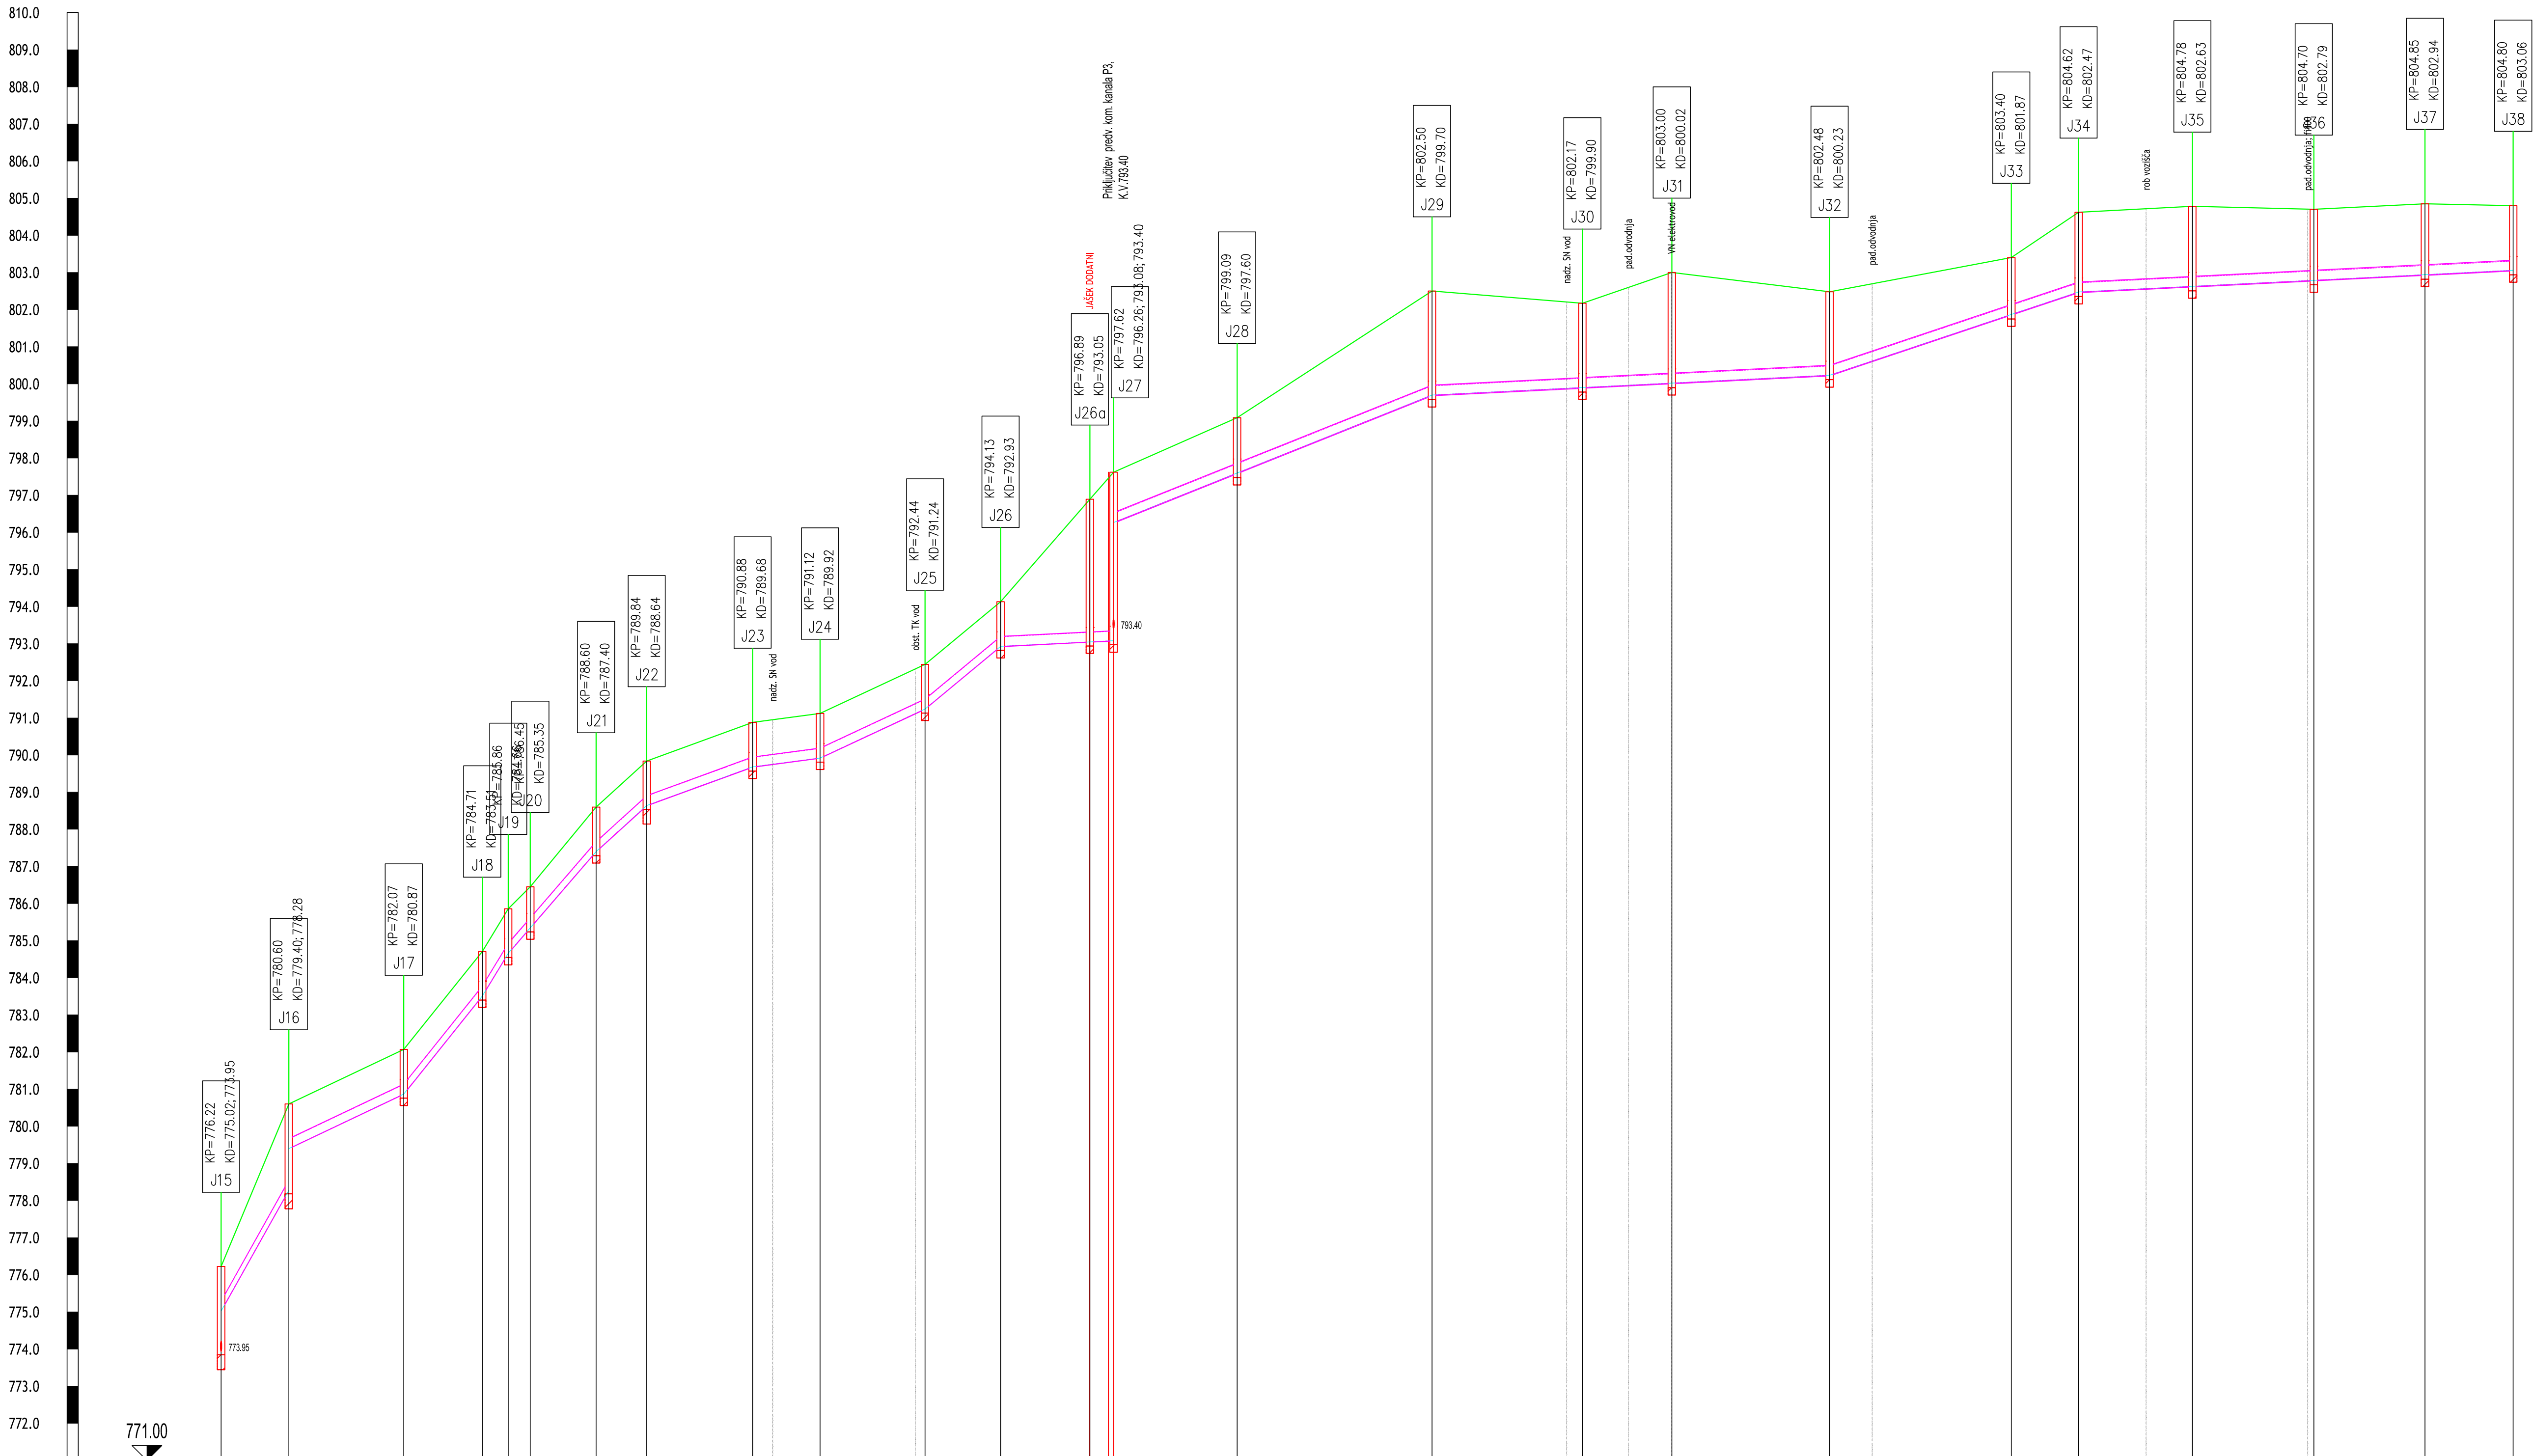

Ime jaška in razdalja	J15	J16	J17	J18	J19	J20	J21	J22	J23	J24	J25	J26	J27	J28	J29	J30	J31	J32	J33	J34	J35	J36	J37	J38
Globina izkopa																								
Dolžina odseka/Padec	I=18.52m I=178.59‰	I=31.01m I=47.45‰	I=21.30m I=124.93‰	I=1.09m I=64.38‰	I=23.82m I=115.78‰	I=13.70m I=90.88‰	I=28.53m I=36.48‰	I=18.17m I=13.21‰	I=28.31m I=46.68‰	I=20.42m I=82.97‰	I=30.44m I=5.00‰				I=107.10m I=5.00‰			I=48.99m I=33.44‰	I=18.14m I=33.32‰			I=117.06m I=5.00‰		
Material/Profil cevi	PVC cevi DN 250mm I=943.8m										PP cevi DN 250mm I=943.8m													

Spremembe:		Opis spremembe:		Datum:	
Investitor: OBČINA AJDOVŠČINA Cesta 5. maja 6a 5270 AJDOVŠČINA		Projektant: ekologika ekologika d.o.o. Savinjsko nabrežje 4, 3000 Celje		Objekt: KANALIZACIJA, V ČN PODKRAJ	
Projektno podjetje: ekologika ekologika d.o.o. Savinjsko nabrežje 4, 3000 Celje		Vsebinski risar: VZDOLŽNI PROJEKT kanal P1; J15		Datum: maj 2022	
Ime in priimek:		Identif. štev.:		Datum pod.:	
Odg. vodja projekta: Tomaz OBERŽAN, u.d.i.g.		G-0521		maj 2022	
Odg. projektant: dr. Vanja RAMŠAK, u.d.i.g.		G-3945		maj 2022	
Obdelat:				Merilo:	
Preverit:				Vrsta načrta:	
Nadalje podatkov:		Datum: WP-4-P1-1802/102-202101-vodnja.dwg		Številka:	
Osnovni risar:		Datum: maj 2022		Številka:	