
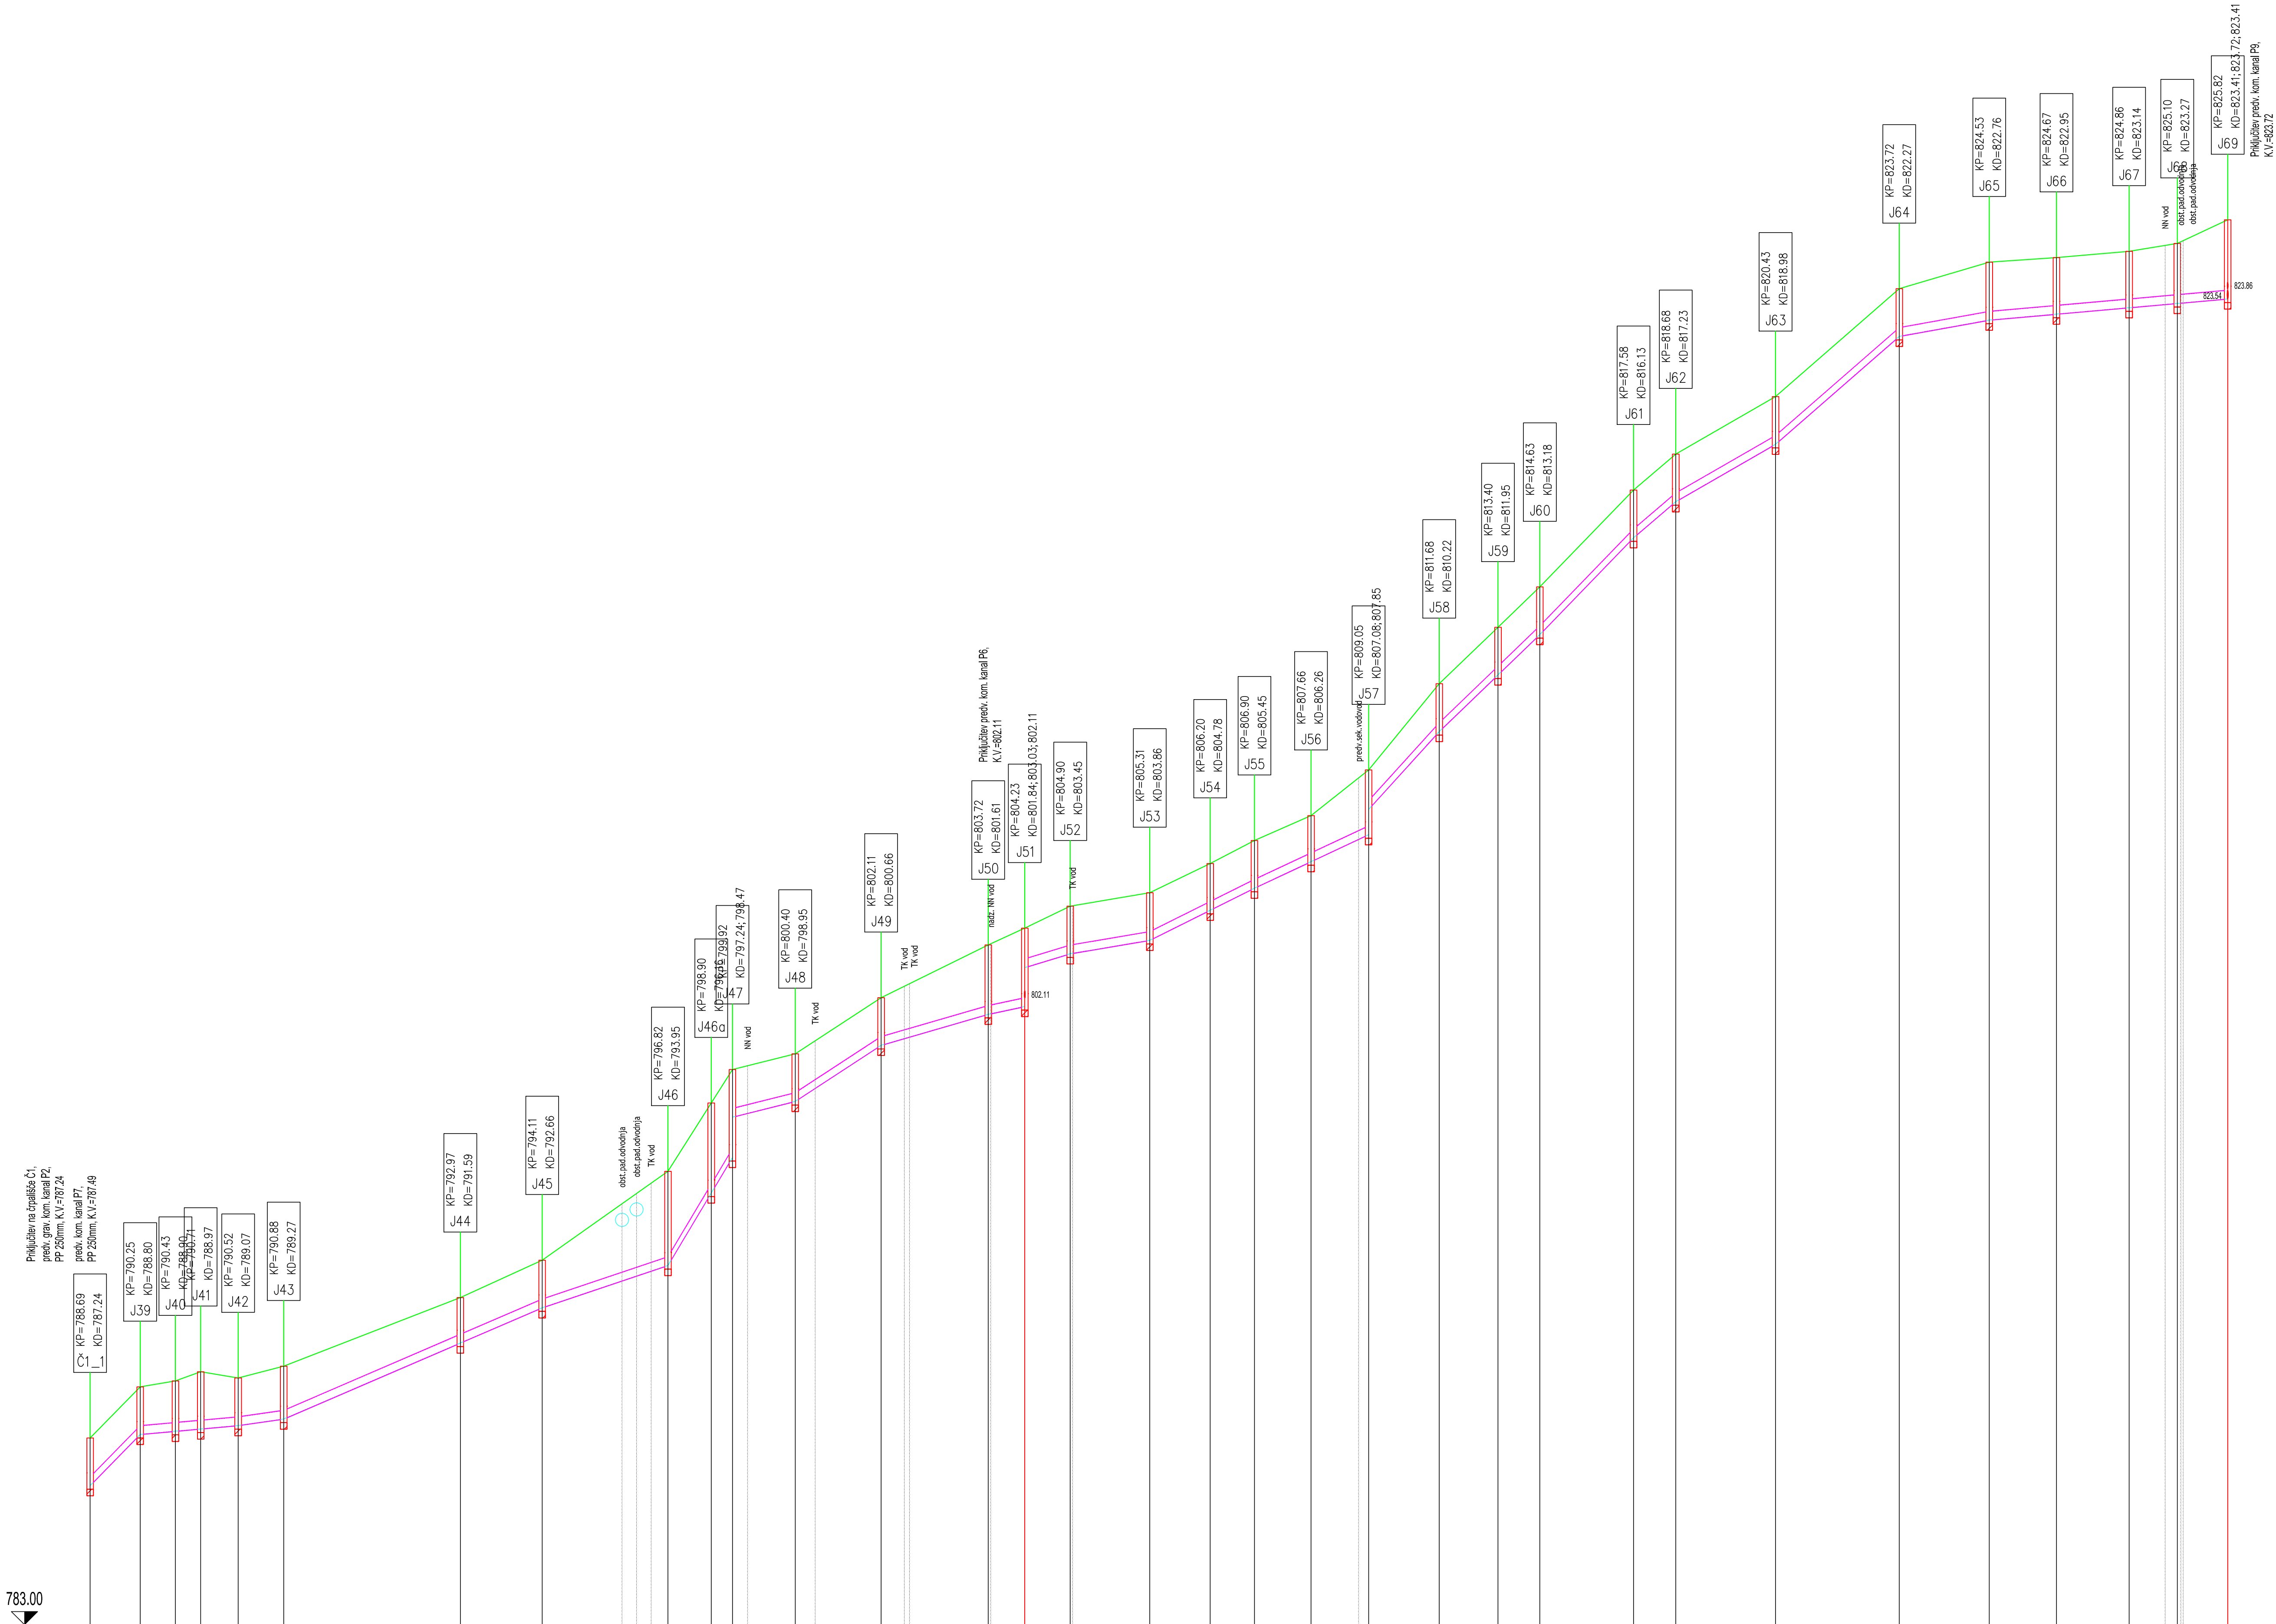


P2

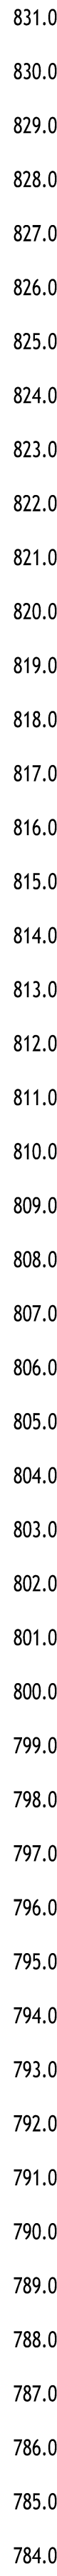

Ime jaška in razdalja	Č1_1 15.34 J39 12.75 J40 17.71 J41 11.43 J42 13.88 J43 53.08 J44 24.96 J45 38.36 J46 13.38 J46a 6.56 J47 11.13 J48 26.24 J49 32.66 J50 11.14 J51 13.55 J52 24.25 J53 18.45 J54 13.49 J55 17.27 J56 17.96 J57 21.86 J58 18.50 J59 12.81 J60 26.71 J61 18.15 J62 12.31 J63 30.47 J64 27.42 J65 20.48 J66 22.14 J67 14.08 J68 15.37 J69																			
Dolžina odseka/Padec	l=15.34m i=-102.24‰ l=12.75m i=-9.04‰ l=11.43m i=-14.32‰ l=13.88m i=-43.05‰ l=24.96m i=-33.65‰ l=38.36m i=-167.47‰ l=19.93m i=-25.10‰ l=26.24m i=-65.32‰ l=32.66m i=-28.96‰ l=11.14m i=-21.30‰ l=13.55m i=-30.34‰ l=24.25m i=-16.91‰ l=31.94m i=-49.84‰ l=34.83m i=-46.86‰ l=21.66m i=-110.28‰ l=18.00m i=-96.32‰ l=12.81m i=-96.48‰ l=28.71m i=-103.30‰ l=12.91m i=-95.51‰ l=30.47m i=-57.53‰ l=27.42m i=18.00‰ l=72.67m i=8.88‰																			
Material/Profil cevi	PVC cevi DN 250mm l=1207.7m																			

Spremembe:	Opis spremembe:		
Investitor:	OBČINA AJDOVŠČINA Cesta 5. maja 6a 5270 AJDOVŠČINA		
Projektivno podjetje:	ekologika ekologika d.o.o. Savinjsko nabrežje 4, 3000 Celje		
Og. vodja projekta:	Ime in priimek:	Identif. št.:	Podpis:
Og. projektant:	Tomaž OBERŽAN, u.d.i.g.	G-0521	maj
Obdelal:	dr. Vanja RAMŠAK, u.d.i.g.	G-3945	maj
Preveril:			
Oznaka risbe:	Datum: maj 2		