


M:1:500/100
P2
J80 - J95

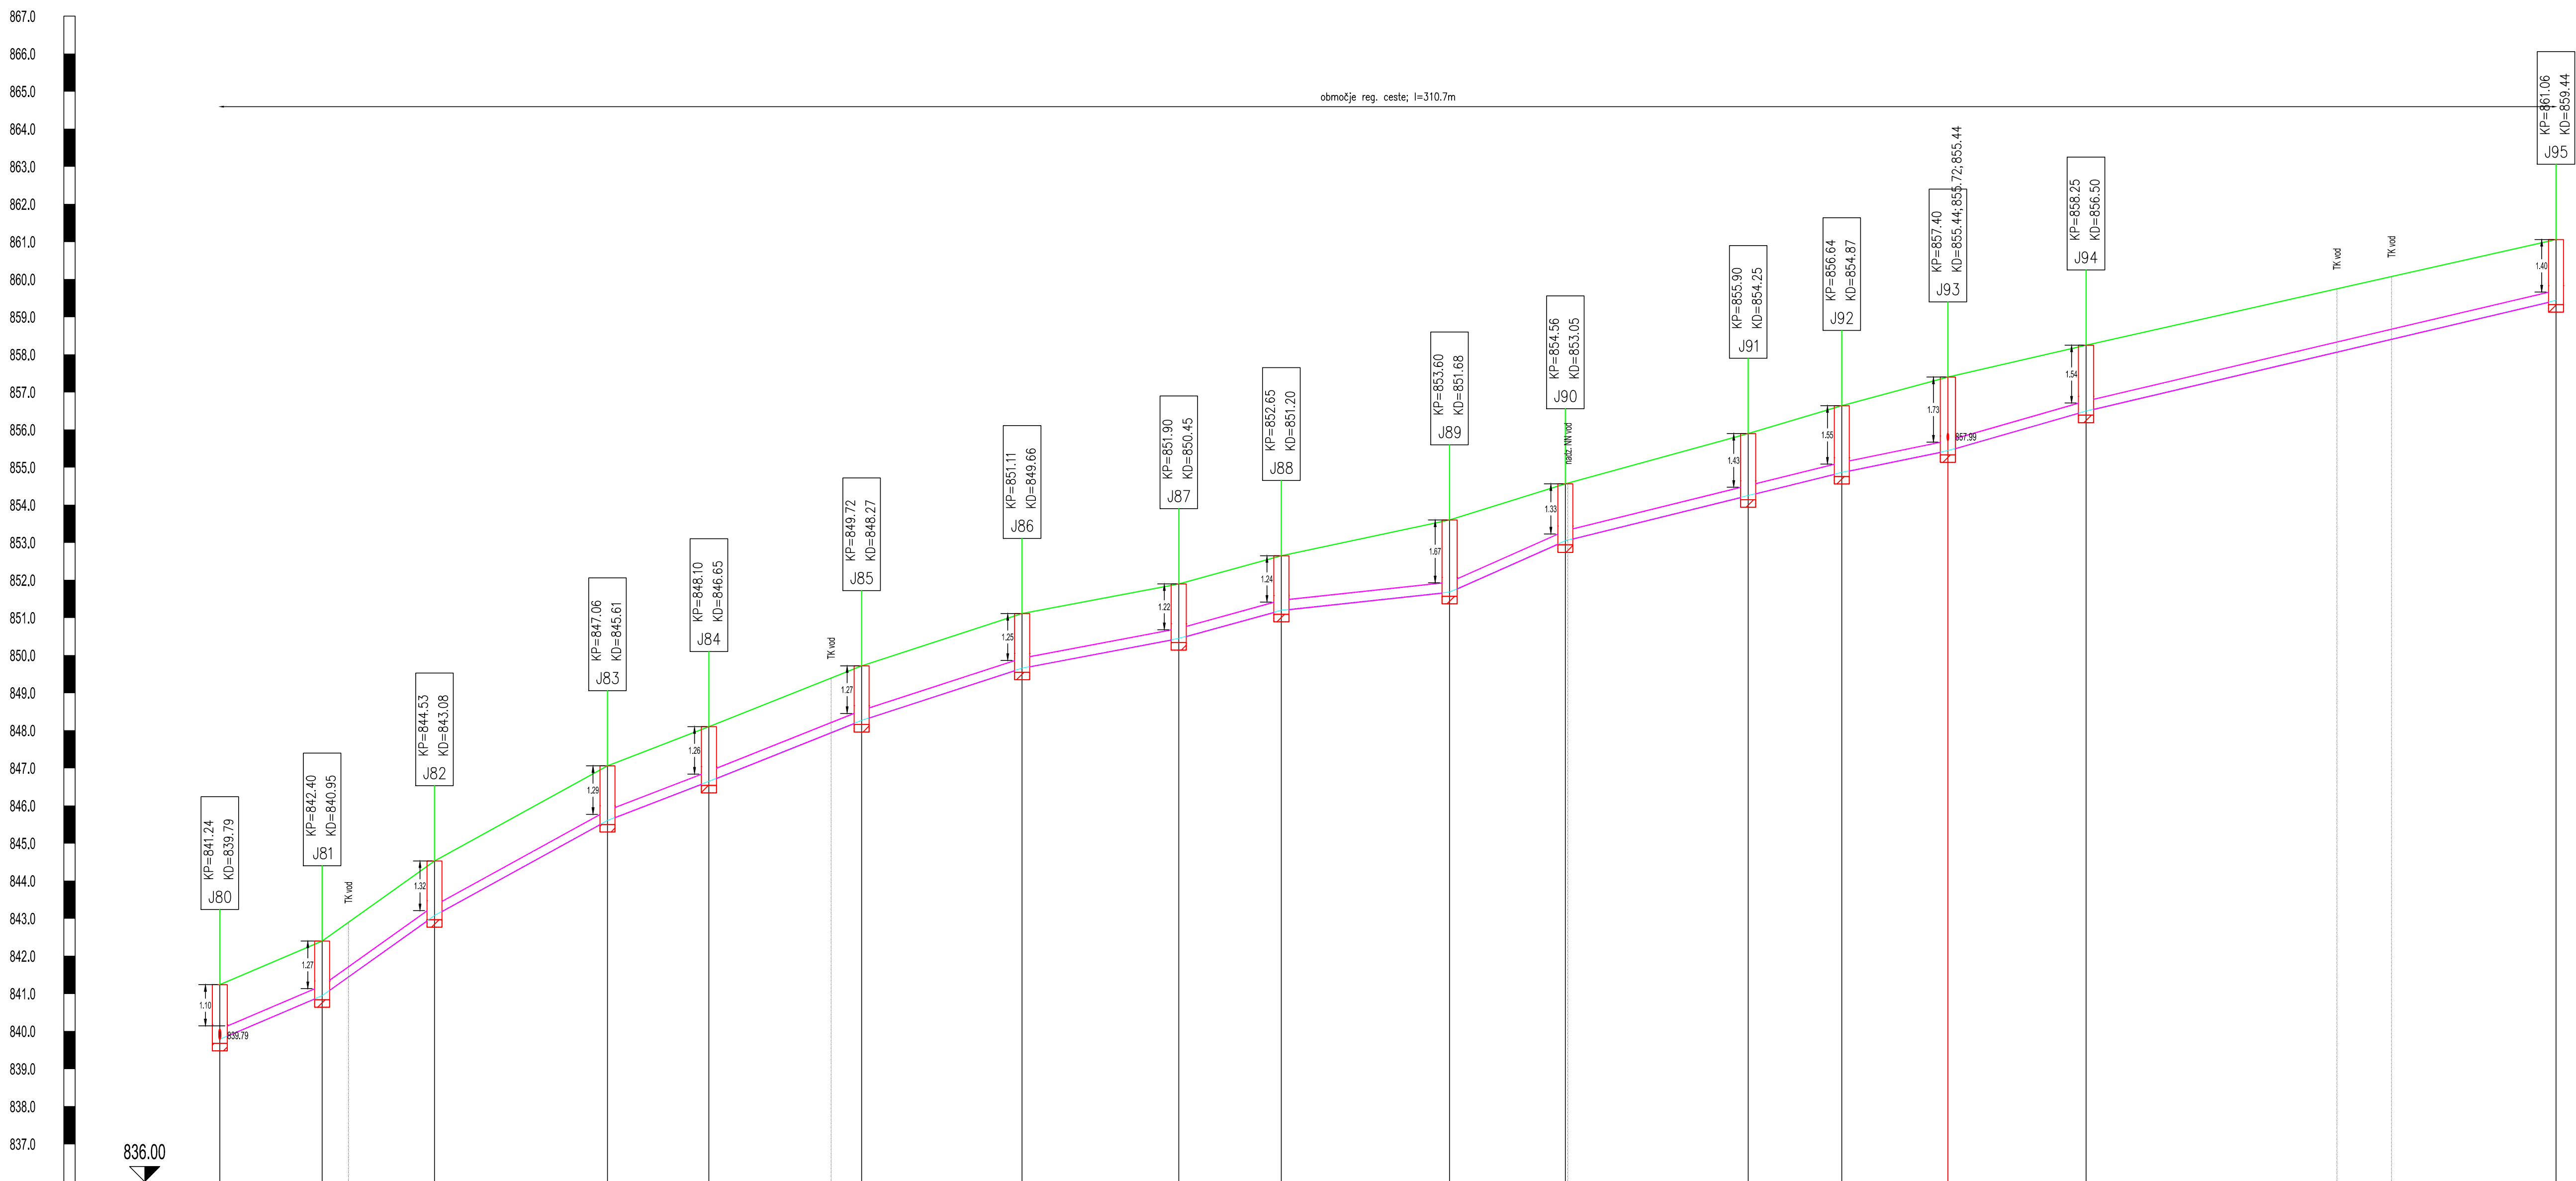

Ime jaška in razdalja	J80 13.66 J81 15.09 J82 23.15 J83 13.53 J84 20.37 J85 21.39 J86 20.85 J87 13.67 J88 22.37 J89 15.46 J90 24.35 J91 12.47 J92 14.12 J93 16.40 J94 62.58 J95															
Stacionaža	0+00.00 0+13.61 0+28.55 0+42.58 0+63.55 0+84.71 0+107.54 0+141.19 0+163.55 0+179.06 0+203.27 0+217.72 0+231.83 0+248.20 0+310.72															
Kota terena	841.24 842.40 844.53 847.06 848.10 849.72 851.11 851.90 852.65 853.60 854.56 855.90 856.64 857.40 858.25 861.06															
Kota nivelete	839.79 840.95 843.08 845.61 846.65 848.27 849.66 850.45 851.20 851.68 853.05 854.25 854.87 855.44 856.50 859.44															
Globina izkopa																
Dolžina odseka/Padec	I=13.66m I=65.23% I=15.09m I=142.59% I=23.15m I=109.95% I=13.53m I=77.08% I=20.37m I=79.78% I=21.39m I=65.11% I=20.85m I=37.92% I=13.67m I=54.96% I=22.37m I=21.52% I=15.46m I=88.82% I=36.81m I=49.41% I=14.12m I=40.96% I=16.40m I=57.41% I=62.58m I=47.05%															
Material/Profil cevi	PVC cevi DN 250mm I=310.7m															

Spremembe:	Opis spremembe:	Datum:	Podpis:
Investitor: OBČINA AJDOVŠČINA Cesta 5. maja 6a 5270 AJDOVŠČINA		Objekt: KANALIZACIJA, VODOVOD IN ČN PODKRAJ	
Projektivno podjetje: ekologika d.o.o. Savinjsko nabrežje 4, 3000 Celje		Vsebina risbe: VZDOLŽNI PROFIL-komunalni kanal P2; vzdolžni potek v reg. cesti; J80 do J95	
Odg. vodja projekta:	Ime in priimek: Tomaž OBERŽAN, u.d.i.g.	Identif. štev.: G-0521	Datum pod.: maj 2022
Odg. projektant:	dr. Vanja RAMŠAK, u.d.i.g.	G-3945	maj 2022
Obdelal:			
Preveril:			
Nosilec podatkov:		Datoteka: VP-K-P2-19024.02-020101-rozdelni.dwg	Vrsta načrta: PZI
Oznaka risbe:		Datum: maj 2022	Številka priloge: PRO K 19024
			02.02.04