


M:1:1000/100

PV1

v1 - v14

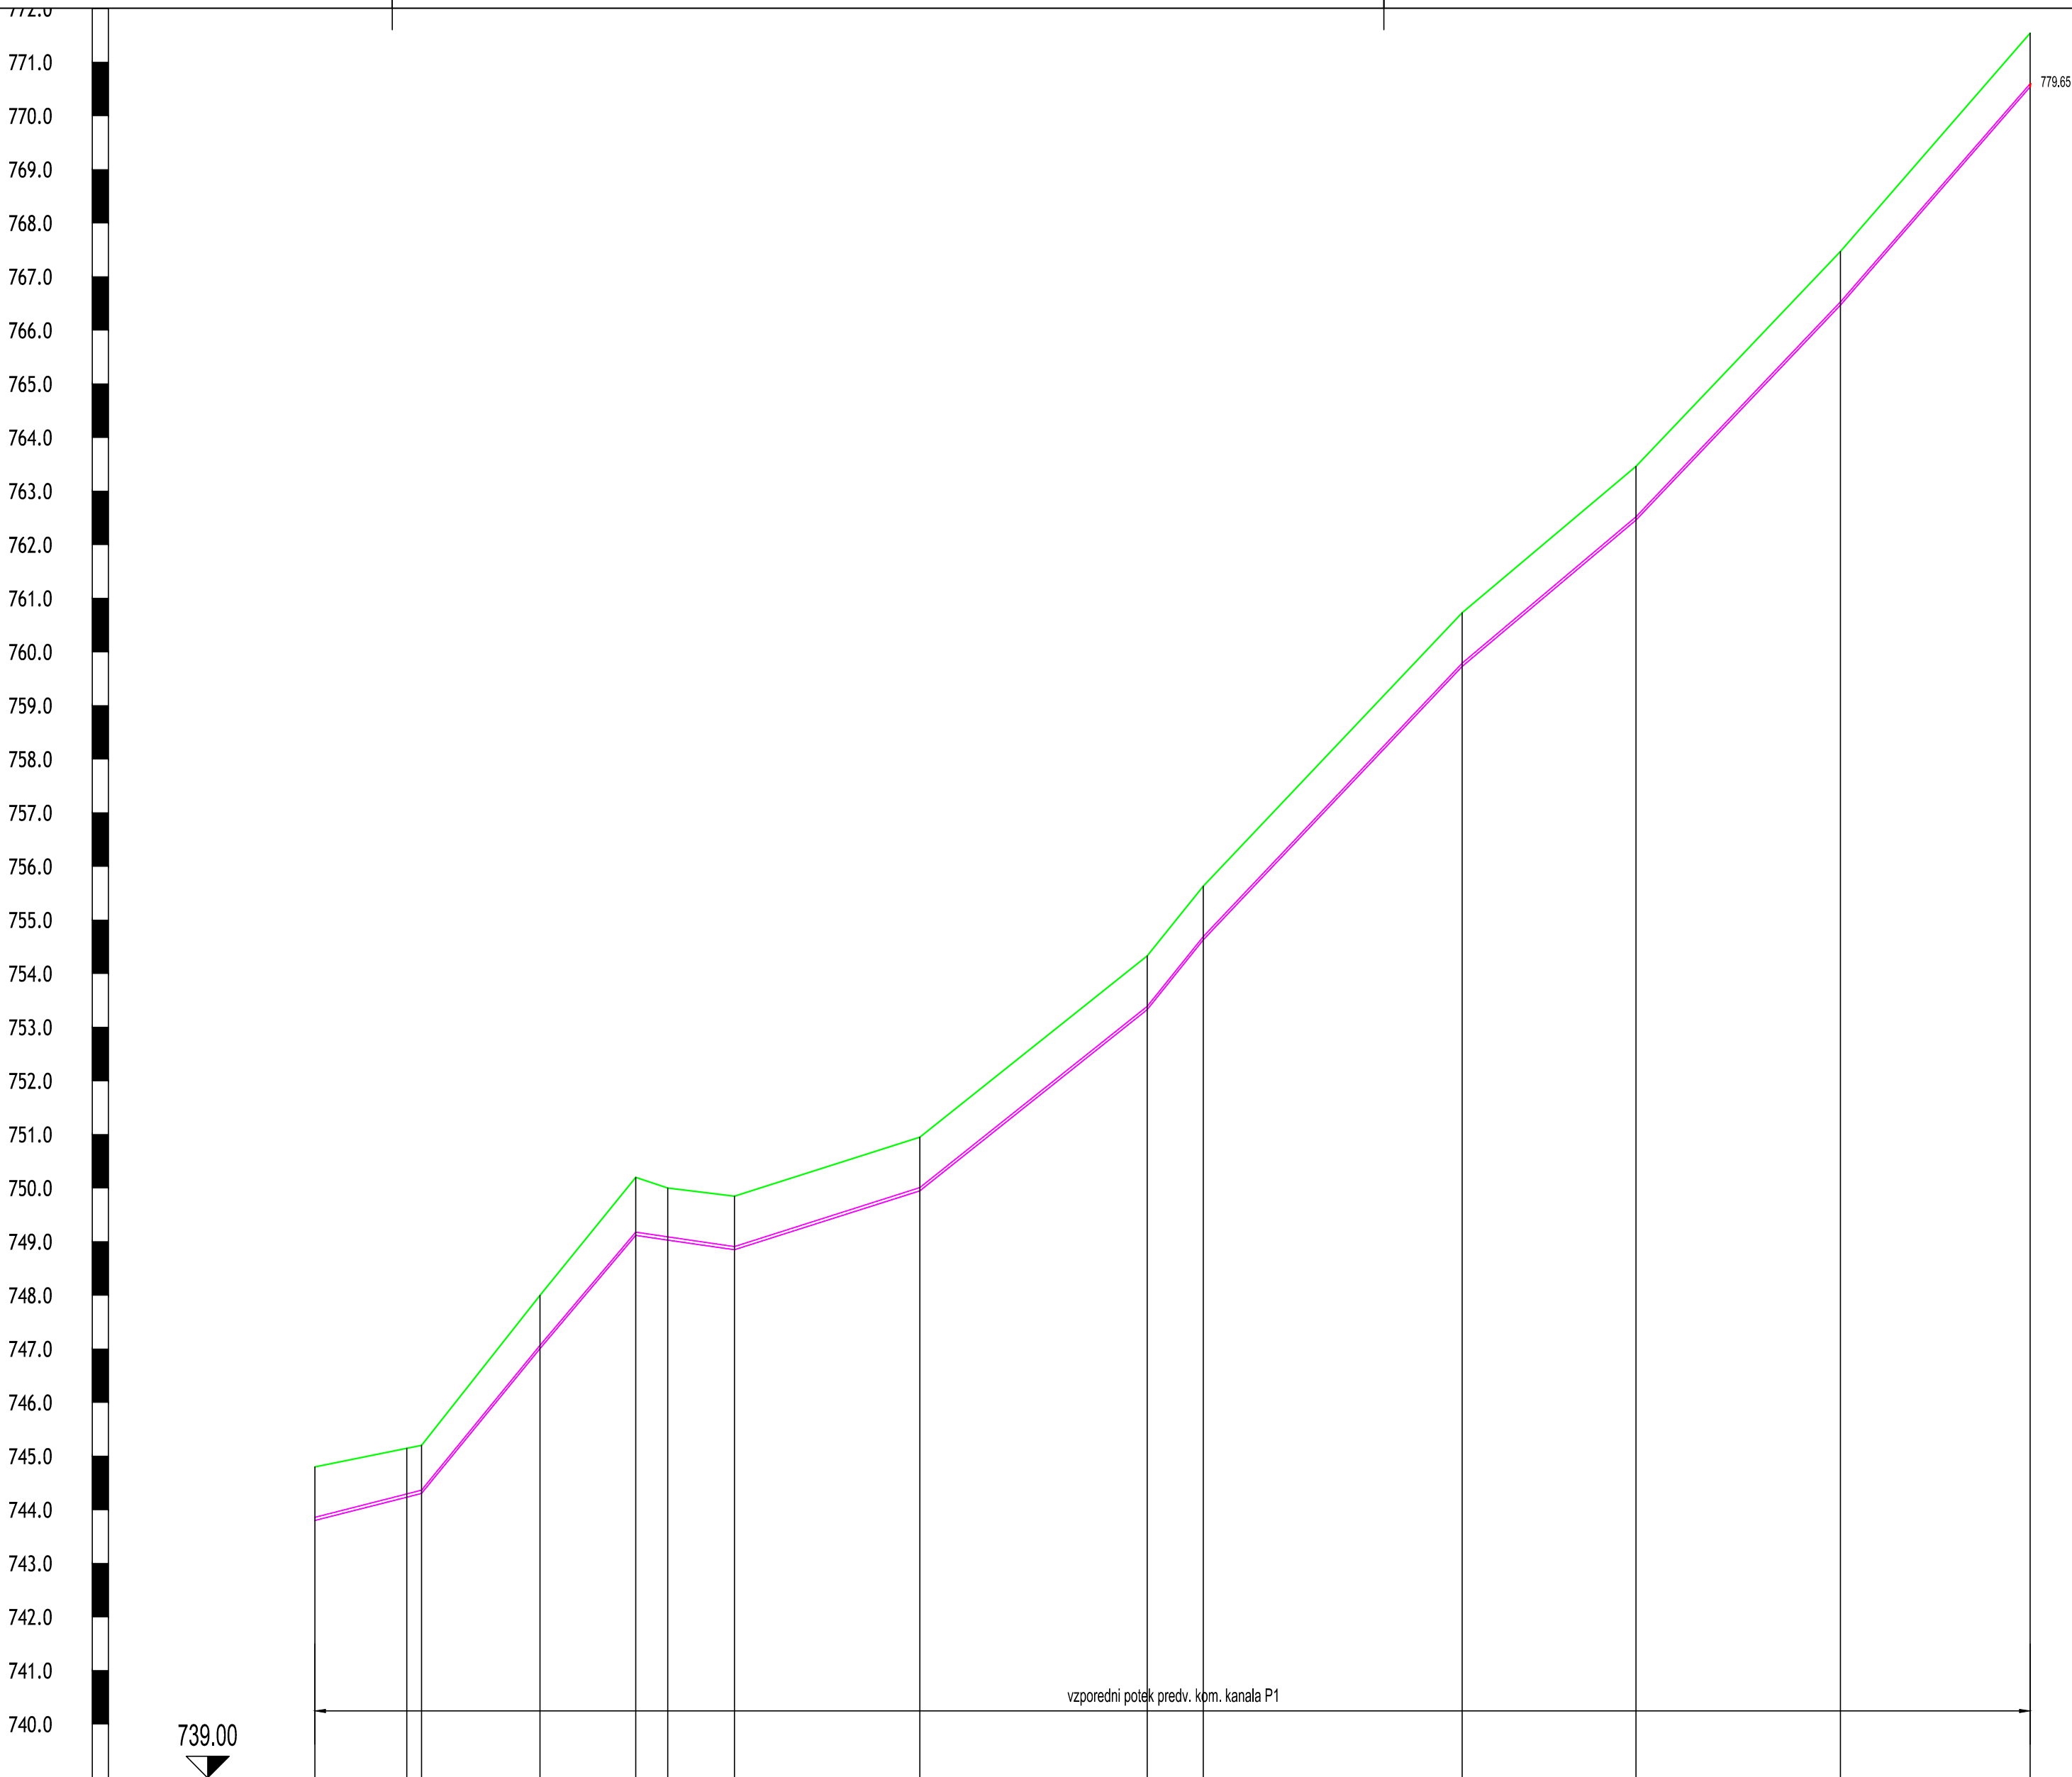

Ime jaška in razdalja	v1 17.16 v2 2.74 v3 22.29 v4 17.96 v5 5.99 v6 12.42 v7 34.60 v8 42.58 v9 10.50 v10 48.57 v11 32.54 v12 38.36 v13 35.63 v14												
Stacionaža	0+00.00	0+07.15 0+09.89	0+42.01	0+58.85 0+66.84	0+71.27	0+112.85	0+163.30 0+167.2	0+214.02	0+246.44	0+284.59	0+319.89		
Kota terena	744.80	745.14 745.20	748.00	750.20 750.00	749.85	750.05	754.33 755.03	760.73	763.46	767.47	771.54		
Kota nivelete	743.80	744.24 744.30	747.01	749.12 749.03	749.85	749.95	753.33 754.03	759.73	762.46	766.47	770.54		
Globina izkopa													
Dolžina odseka/Padec		I=42.19m I=116.97‰	I=17.96m I=118.33‰	I=18.42m I=14.57‰	I=34.60m I=31.81‰	I=42.58m I=79.63‰	I=10.50m I=124.74‰	I=48.57m I=105.59‰	I=32.54m I=84.20‰	I=38.36m I=105.12‰	I=35.63m I=114.97‰		
Material/Profil cevi	polyethylene (PE-HD) cevi DN 63mm I=582.5m												

Spremembe:		Opis spremembe:			Datum:		Podpis:	
Investitor: OBČINA AJDOVŠČINA Cesta 5. maja 6a 5270 AJDOVŠČINA					Objekt: KANALIZACIJA, VODOVOD IN ČN PODKRAJ			
Projektivno podjetje: ekologika d.o.o. Savinjsko nabrežje 4, 3000 Celje					Vsebine risbe:			
	Ime in priimek:		Identif. štev.:	Podpis:	Datum pod.:		VZDOLŽNI PROFIL–sekundarni vodovod PV1; v1 do v14	
Odg. vodja projekta:	Tomaž OBERŽAN, u.d.i.g.		G–0521		maj 2022			
Odg. projektant:	dr. Vanja RAMŠAK, u.d.i.g.		G–3945		maj 2022			
Obdelal:							Merilo: M 1:1000/100	
Preveril:							Vrsta načrta: PZI	
Nosilec podatkov:			Datoteka:		VP-K-PZI-19024.02-020101-vzdolžni.dwg		Številka načrta: PRO K 19024	
Oznaka risbe:			Datum:		maj 2022		Številka priloge: 02.14.01	