


M:1:1000/100

P3

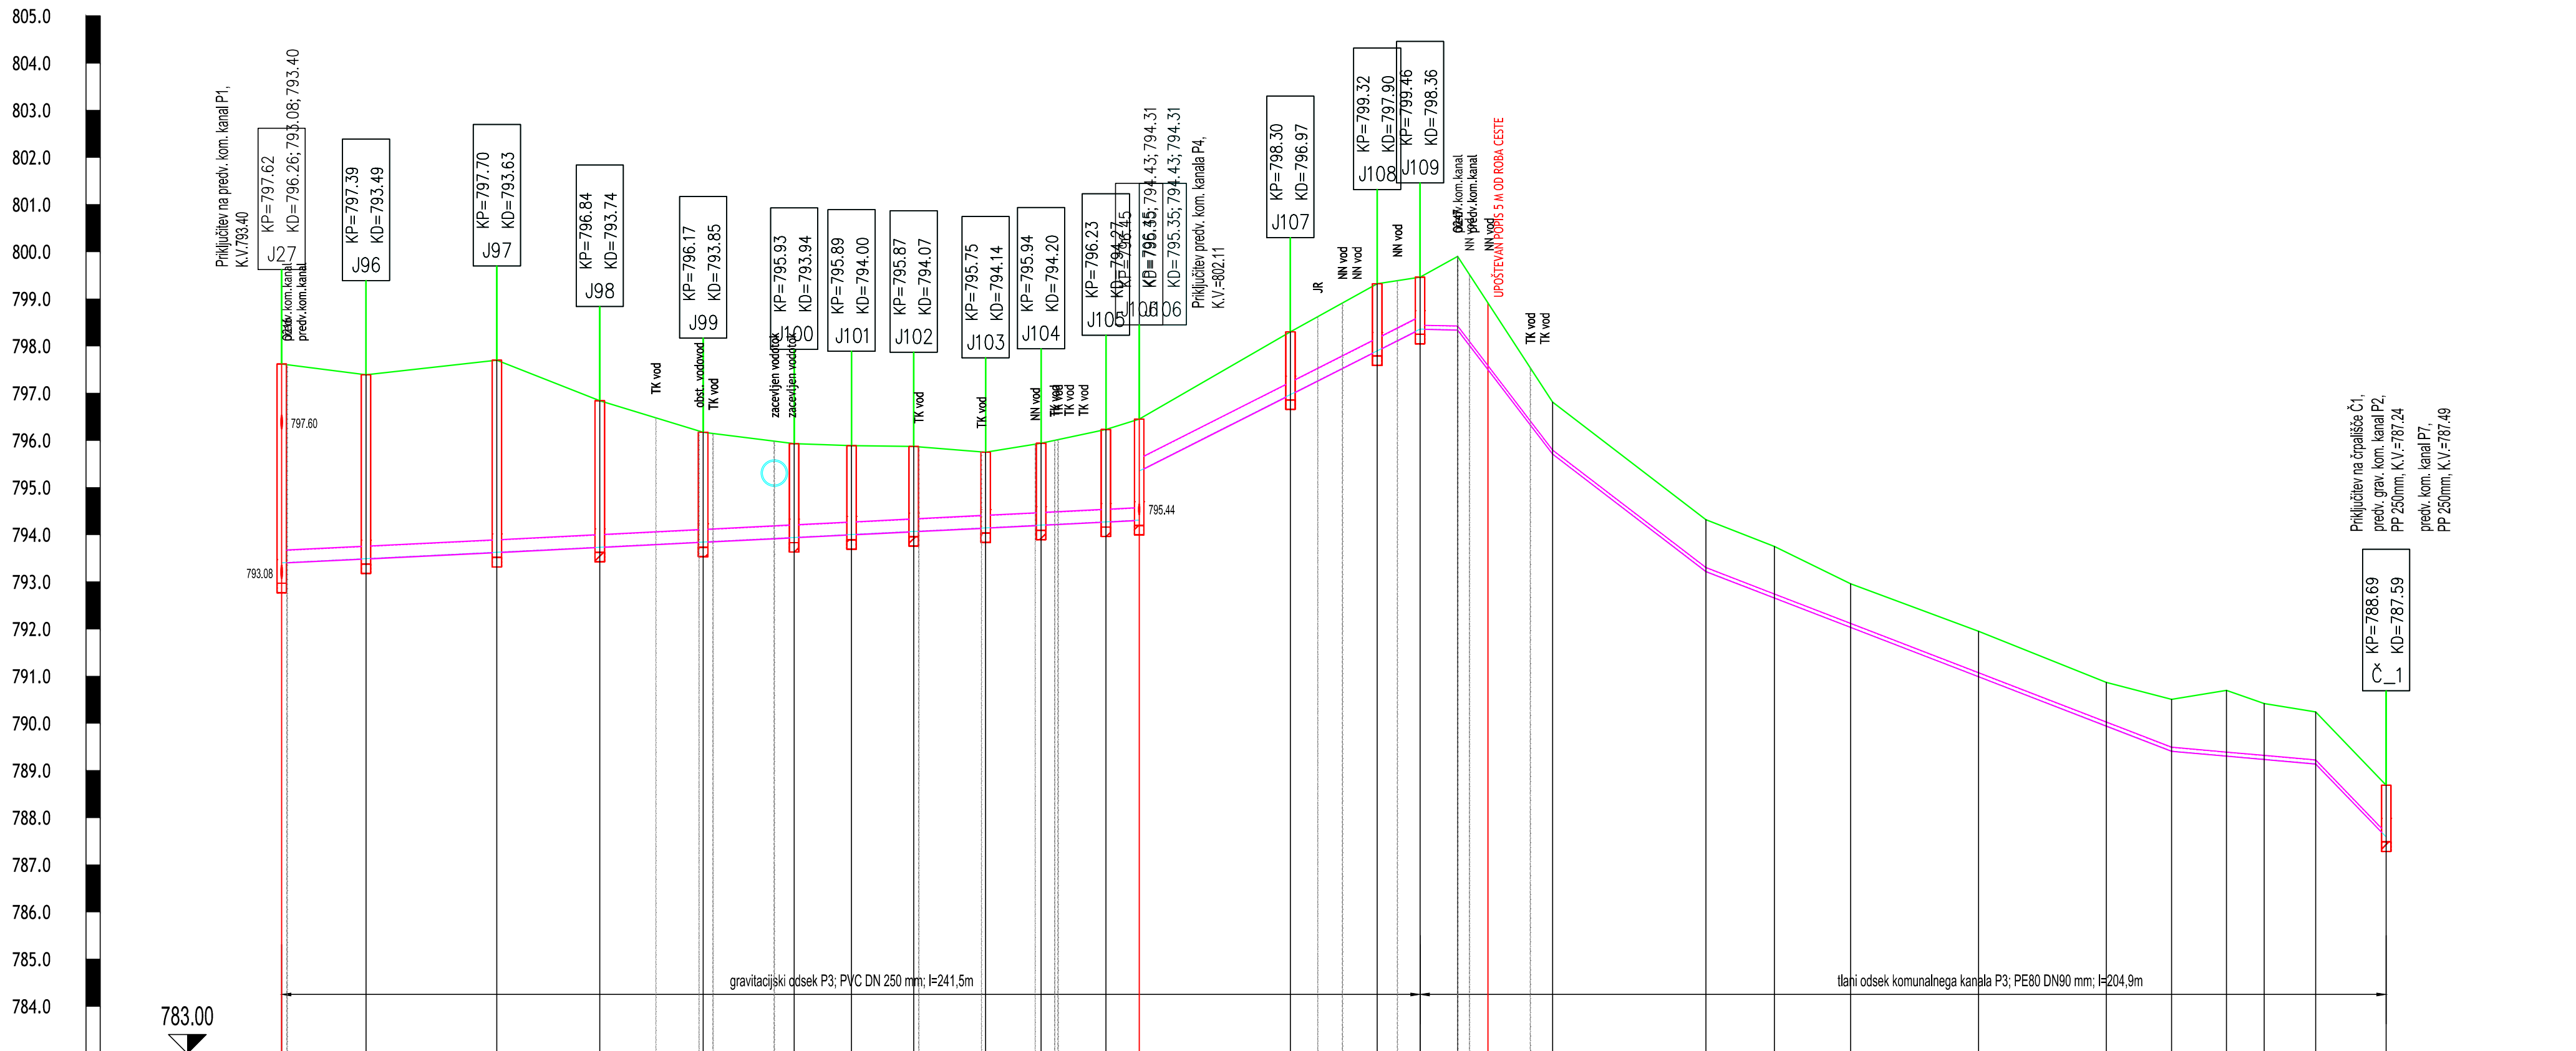

Ime jaška in razdalja	P12.82		17.89	J96	27.75	J97	21.82	J98	21.93	J99	19.29	J100	12.18	J101	13.19	J102	15.25	J103	11.76	J104	13.74	J105	8.10	J106	32.11	J107	18.43	J108	9.10	J109	7.98	11	20.30	i2	32.83	i3	14.51	i4	16.19	i5	27.14	i6	27.14	i7	13.85	i8	11.85	i9	7.88	i10	10.93	i11	15.05	Č_1
Stacionaža	0+000.00		0+017.89		0+46.65		0+68.47		0+86.40		0+108.69		0+130.87		0+154.06		0+183.10		0+211.07		0+242.81		0+269.46		0+298.90		0+328.57				0+357.99		0+386.46		0+414.43		0+442.81		0+470.99		0+499.04		0+527.00		0+554.84		0+582.68		0+610.52		0+638.37			
Kota terena	793.62		797.39		797.70		796.84		796.17		796.93		796.89		796.87		796.75		796.94		796.23		796.46		796.34		796.30		796.81		794.32		793.75		792.96		790.99		790.87		790.51		790.70		790.42		790.24		788.69					
Kota nivelete	793.40		793.49		793.83		793.74		793.85		793.94		794.00		794.07		794.14		794.20		794.27		794.31		794.34		794.71		793.22		792.66		792.84		790.89		790.84		790.48		790.24		789.14		787.59									
Globina izkopa	
Dolžina odseka/Padec			H=45.65m i=-4.89‰				H=63.05m i=-5.00‰								H=73.19m i=-5.00‰						H=32.11m i=-50.53‰				H=27.54m i=-50.53‰		H=7.98m i=-2.27‰		H=20.30m i=-130.73‰				H=32.63m i=-76.54‰						H=98.82m i=-38.58‰				H=30.56m i=-8.64‰		H=15.05m i=-103.53‰									
Material/Profil cevi	PVC cevi DN 250mm l=246.8m																														PE80 DN 90mm, cevi DN 90mm l=206.9m																							

Spremembe:	Opis spremembe:			
Investitor:	OBČINA AJDOVŠČINA Cesta 5. maja 6a 5270 AJDOVŠČINA			
Projektivno podjetje:	ekologika d.o.o. Savinjsko nabrežje 4, 3000 Celje			
	Ime in priimek:	Identif. štev.:	Podpis:	Datum pod.:
Odg. vodja projekta:	Tomaž OBERŽAN, u.d.i.g.	G-0521		maj 2022
Odg. projektant:	dr. Vanja RAMŠAK, u.d.i.g.	G-3945		maj 2022
Obdelal:				
Preveril:				
Nosilec podatkov:	Datoteka: WP-K-P3-19024.02-020101-vrščini.dwg			
Oznaka risbe:	Datum: maj 2022			