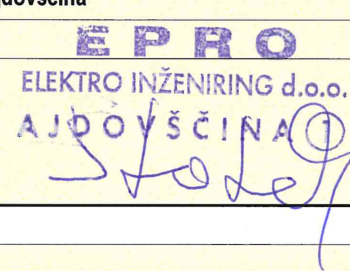
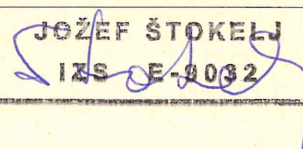


NASLOVNA STRAN NAČRTA

PODATKI O GRADNJI	
naziv gradnje	CENTER LIČNA HIŠA AJDOVŠČINA
kratak opis gradnje	
VRSTE GRADNJE	<input checked="" type="checkbox"/> VOGRADNJA - NOVOZGRAJEN OBJEKT
<i>označiti vse ustrezne vrste gradnje</i>	<input type="checkbox"/> VOGRADNJA - PRIZIDAVA
	<input type="checkbox"/> KONSTRUKCIJA
	<input type="checkbox"/> REMEMBA NAMEMBNOSTI
	<input type="checkbox"/> STRANITEV CELOTNEGA OBJEKTA
	<input type="checkbox"/> GALIZACIJA
	<input type="checkbox"/> NJŠA REKONSTRUKCIJA
PODATKI O PROJEKTNIM DOKUMENTACIJAM	
vrsta dokumentacije	Projektna dokumentacija za izvedbo (PZI)
številka projekta	okt.26
PODATKI O NAČRTU	
strokovno področje načrta	elektrika
naziv načrta	3. Načrt s področja elektrotehnike
številka načrta	6/2026-PZI
datum izdelave	jun.26
datum spremembe	
PODATKI O PROJEKTANTU NAČRTA	
projektant načrta (naziv družbe)	EPRO d.o.o.
naslov	Vilharjeva 45, 5270 Ajdovščina
odgovorna oseba projektanta načrta	Jožef Štokelj el teh.
podpis odgovorne osebe projektanta načrta	 EPRO ELEKTRO INŽENIRING d.o.o. AJDOVŠČINA
PODATKI O IZDELOVALCU NAČRTA	
ime in priimek pooblaščenega arhitekta, pooblaščenega inženirja	Jožef Štokelj el teh.
identifikacijska številka	E 932
podpis pooblaščenega arhitekta, pooblaščenega inženirja	 JOŽEF ŠTOKEJ IZS E-9032

**IZJAVA PROJEKTANTA NAČRTA
IN POOBLAŠČENEGA STOKOVNJAKA,
KI JE IZDELAL NAČRT V PZI IN PID****PROJEKTANT NAČRTA**

projektant načrta (naziv družbe)	EPRO d.o.o.
naslov	Vilharjeva 45, 5270 Ajdovščina
odgovorna oseba projektanta načrta	Jožef Štokelj el. teh.



IN POOBLAŠČENI STROKOVNJAK, KI JE IZDELAL NAČRT

pooblaščen strokovnjak	Jožef Štokelj el. teh.
------------------------	------------------------

IZJAVLJAVA:**da načrt**

vrsta dokumentacije	Projektna dokumentacija za izvedbo (PZI)
strokovno področje načrta	elektro
naziv načrta	3 načrt s področja elektrotehnike.
številka načrta	6/2026-PZI
datum izdelave	jun.26

upošteva relevantne predpise in druge normativne dokumente ter da so upoštewane ustrezne bistvene in druge zahteve.

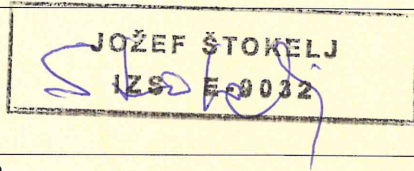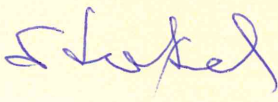pooblaščen strokovnjak	Jožef Štokelj
identifikacijska številka	E 9032
podpis pooblaščenega strokovnjaka	
odgovorna oseba projektanta načrta	Jožef Štokelj el. teh.
podpis odgovorne osebe projektanta načrta	

	A	B	C	D	E	F	G
1			LIČNA HIŠA V AJDOVŠČINI				
2			POSTAVKA	KOLIČINA	ENOTA	CENA	SKUPAJ
3	1	1	1. MERILNA OMARA.				
4	1	2	podometna kovinska omara iz RF pločevine za vgradnjo v zid, dvema izrezoma v vratih za odčitovanje števecv, pregrado med merilnim in varovalnim delom, dimenzije 900x450x250mm, komplet z merilno ploščo:	1	kos		0
5			Za priklop dovodov vgraditi zbiralčni sistem 60mm, za tok 630A s sledečo opremo				
6	1	3	Cu zbiralka za tok 250A	2	m		0,00 €
7	1	4	Nosilec zbiralk	4	kos		0,00 €
8	1	5	Zaključna prirobnica za nosilec zbiralk	4	kos		0,00 €
9	1	6	priključna sponke za kabel do 70mm ² Cu	1	kom		0,00 €
10	1	7	NV varovalčni ločilnik 250A 3P	1	kos		0,00 €
11	1	8	NV varovalčni ločilnik 160A 3P	1	kos		0,00 €
12	1	9	Merilna letev	1	kos		0,00 €
13	1	10	Tokovni transformatorji, skozni, 100/5A, žigosani	3	kos		0,00 €
14	1	11	Merilna garnitura s polindirektnim števcem za merjenje delovne in jalove energije v skladu s tipizacijo elektro Primorske	1	kos		0,00 €
15	1	12	varovalčni vložki za NV 250/100A	3	kos		0,00 €
16	1	13	Dobava in montaža komunikatorja G3 PLC	1	kos		0,00 €
17	1	14	PEN zbiralka Cu 40x10mm	1	m		0,00 €
18	1	15	dobava in montaža prenapetostnih odvodnikov PROTEC B	3	kos		0,00 €
19	1	16	Vse ožičeno in opremljenko z napisnimi tablicami	1	kom		0,00 €

	A	B	C	D	E	F	G
20	1	17	demontaža obstoječe merilne omare	1	kom		0,00 €
21	1	18	pomoč elektro primorske za odklop števecv in ponovni priklop	8	ur		0,00 €
22	1	19	Pred izklopom obvezno dogovoriti za termin izklopa z uporabniki in elektro primorsko,				
23	SK	UP					2.500,00 €
24							
25	2		2. Dobava in montaža podometnega električnega razdelilca R Lična hiša				
26	2	1	Podometna kovinska, prašno barvana omara. Komplet z notranjo ploščo in ključavnico. Dim 1000x1200x200	1	kom		0,00 €
27	2	2	glavno stikalo 3x100A za na din letev s tuljavo za daljinski izklop	1	kos		0,00 €
28	2	3	Stikalo na diferenčni tok 40/0,03A	3	kos		0,00 €
29	2	4	3 fazni 4A avtomatski odklopnik B kategorije (kot naprimer Schneider Electric)	1	kos		0,00 €
30	2	5	tokovni transformator 100/5A	3	kos		0,00 €
31	2	6	Mrežni analizator ISKRA	1	kos		0,00 €
32	2	7	Tipka v ohišju za daljinski izklop stikala	1	kos		0,00 €
33	2	8	1 fazni 6A avtomatski odklopnik B kategorije (kot naprimer Schneider Electric) 100Ka	4	kos		0,00 €
34	2	9	1 fazni 10A avtomatski odklopnik C kategorije (kot naprimer Schneider Electric)	12	kos		0,00 €
35	2	10	1 fazni 16 avtomatski odklopnik C kategorije (kot naprimer Schneider Electric)	23	kos		0,00 €
36	2	11	1fazni 20A avtomatski odklopnik C kategorije (kot naprimer Schneider Electric)	4	kos		0,00 €

	A	B	C	D	E	F	G
37	2	12	3 fazni 16A avtomatski odklopnik C kategorije (kot naprimer Schneider Electric)	4	kos		0,00 €
38	1	13	kzs16/0.03ac)	4	kos		0,00 €
39	2	14	KZS 16/0.03A	3	kos		0,00 €
40	2	15	Zbiralčni sistem 60mm	3	kos		0,00 €
41	1	16	Cu zbiranke za tok 250A	4	m		0,00 €
42	1	17	Nosilec zbiralk	4	kos		0,00 €
43	1	18	Zaključna prirobnica za nosilec zbiralk	4	kos		0,00 €
44	1	19	priključna sponke za kabel do 70mm ² Cu	1	kom		0,00 €
45	1	20	DO2 poddnožja varovalk 63A za montažo na zbiralčni sistem 60mm	15	kos		0,00 €
46	1	21	DO varovalka 10 do 20A	45	kos		0,00 €
47	2	22	prenapetostni odvodnik razred IIC	4	kos		0,00 €
48	2	23	astro ura	1	kos		0,00 €
49	2	24	rele 1f, 230V 16A	2	kos		0,00 €
50	2	25	PE zbiralka	1	m		0,00 €
51	2	26	N zbiralka	1	m		0,00 €
52	2	27	VS sponke od 4 do 16mm ² , komplet s spojnim in pritrdilnim materialom	80	kos		0,00 €
53	2	28	svetilka v stikalnem bloku, L60cm	1	kos		0,00 €
54	2	29	končno stikalo na vratih za prižiganje svetilke v omari	1	kos		0,00 €
55	2	30	1f vtičnica modulna v dozi za montažo na din letev	1	kos		0,00 €
56	2	31	Din letev 32	4	m		0,00 €
57	2	32	UPO profil	5	m		0,00 €
58	2	33	POK kanal 100	1	m		0,00 €
59	2	34	POK kanal 60	6	m		0,00 €
60	1	35	vse ožičeno in opremljeno z napisnimi tablicami	1	kpl		0,00 €
61	SK UP	-					0,00 €
62							
63							
64	3		3. Dobava in montaža vodovnega materiala za NN električne instalacije				

	A	B	C	D	E	F	G
65	3	1	kabelske police iz nerjavneha mazeriala, neperforirana, s pokrovom, spojnim in pritrdičnim materialom dim 100x višina 60mm	20	m		0,00 €
66	3	2	kabelske police iz nerjavneha mazeriala, neperforirana, s pokrovom, spojnim in pritrdičnim materialom dim 200x višina 60mm	30	m		0,00 €
67	3	3	PN 16 cev komplet z nosilci, loki in končnimi elementmi brezhalogena	50	m		0,00 €
68	3	4	Zaščitna rebrasra cev fi 65mm,	40	m		0,00 €
69	3	5	Zaščitna rebrasra cev fi 50mm,	25	m		0,00 €
70	3	6	Zaščitna rebrasra cev fi 32mm, hlogen free	25	m		0,00 €
71	3	7	Zaščitna rebrasra cev fi 23mm, hlogen free	100	m		0,00 €
72	3	8	Zaščitna rebrasra cev fi 16mm, hlogen free	2000	m		0,00 €
73	3	9	kabel 4x50mm ² nehalogen, LSZH (LSOH) za napajanje objekta Lična hiša, komplet s spojnim in pritrdilnim materialom v kabelsko kanalizacijo	50	m		0,00 €
74	3	10	kabel 5x10mm ² nehalogen, LSZH (LSOH) za napajanje toplotne črpalke, komplet s spojnim in pritrdilnim materialom, položen na kabelske police in v kabelsko kanalizacijo	50	m		0,00 €
75	3	8	kabel 5x4mm ² nehalogen, LSZH (LSOH) za napajanje toplotne črpalke, in kotlovnice komplet s spojnim in pritrdilnim materialom, položen na kabelske police in v kabelsko kanalizacijo	100	m		0,00 €
76	3	9	2x1,5mm halogen fraj klasa LSZH (LSOH), položenega v	180	m		0,00 €

	A	B	C	D	E	F	G
77	3	10	dobava in montaža kabla 3x1,5mm halogen free klasa LSZH (LSOH), položenega delno v podometne rebraste, samogasne cevi, delno na kabelske police in delno na stropna pritrdila	650	m		0,00 €
78	3	11	dobava in montaža kabla 4x1,5mm halogen free klasa LSZH (LSOH), položenega delno v podometne rebraste, samogasne cevi, delno na kabelske police in delno na stropna vešala	150	m		0,00 €
79	3	12	dobava in montaža kabla 5x1,5mm halogen free klasa LSZH (LSOH), položenega delno v podometne rebraste, samogasne cevi, delno na kabelske police in delno na stropna vešala	450	m		0,00 €
80	3	13	dobava in montaža kabla 3x2,5mm halogen free, klasa LSZH (LSOH), položenega delno v podometne rebraste, samogasne cevi, delno na kabelske police in delno na stropna vešala	800	m		0,00 €
81	3	14	dobava in montaža kabla 5x2,5mm halogen free, klasa LSZH (LSOH), položenega delno v podometne rebraste, samogasne cevi, delno na kabelske police in delno na stropna vešala	180	m		0,00 €
82	3	16	kabel J-H(st)H4x0,8mm zelene barve, za povezave strojnih elementov, delno položen na kabelske police delno v instalacijske cevi, delno na atropna vešala, klasw hqalogen fre LSZH (LSOH)	150	m		0,00 €

	A	B	C	D	E	F	G
83	3	15	kabel J-H(st)H 1x2x0,8mm zelene barve, za povezave strojnih elementov, delno položen na kabelske police delno v instalacijske cevi, delno na atropna vešala, klasa halogen free LSZH (LSOH)	120	m		0,00 €
84	3	16	kabel Li 3x0,75	50	m		0,00 €
85	3	17	kabel Li 8x0,75	20	m		0,00 €
86	3	18	P/f žica 16mm ² (rumeno-zelena) brezhalogena, za izvedbo dodatnega izenačenja potencialov	50	kos		0,00 €
87	3	19	P/f žica 6mm ² (rumeno-zelena) brezhalogena, za izvedbo dodatnega izenačenja potencialov	200	kos		0,00 €
88	3	20	podometne razdelilne doze 100x100 brezhalogene	20	kos		0,00 €
89	3	21	nadometne razdelilna doza 100x150 brezhalogene	10	m		0,00 €
90	3	22	Dobava in montaža IR senzor prisotnosti stenski 180 stopin, mora biti najvišje kakovosti z garancijo najmanj 5 let	1	kos		0,00 €
91	3	23	<i>IR senzor prisotnosti stropni 360 stopin, mora biti najvišje kakovosti z garancijo najmanj 5let</i>	2	kos		0,00 €
92	3	24	modulno navadno stikalo p.o., komplet z dozo nosilcem in okrasnim pokrovom, kot napr. TEM Čatež	16	kos		0,00 €
93	3	25	modulno izmenično stikalo p.o., komplet z dozo nosilcem in okrasnim pokrovom, kot napr. TEM Čatež	9	kos		0,00 €
94	3	26	modulno križno stikalo p.o., komplet z dozo nosilcem in okrasnim pokrovom, kot napr. TEM Čatež	5	kos		0,00 €
95	33	27	modulno tipokalo, viša-niža. Komplet s p.o.dozo nosilcem in okrasnim pok Čatež	8	kos		0,00 €

	A	B	C	D	E	F	G
96	3	28	modulno navadno stikalo z lučko p.o., komplet z dozo nosilcem in okrasnim pokrovom, kot napr. TEM Čatež	3	kos		0,00 €
97	3	29	Šuko vtičnica enojna, modulna, komplet s podometno dozo, nosilcem in okrasnim pokrovom, kot napr. TEM čatež	4	kos		0,00 €
98	3	30	Šuko vtičnica dvojna, modulna, komplet s podometno dozo, nosilcem in okrasnim pokrovom IP 55 kot napr. TEM Čatež	2	kos		0,00 €
99	3	31	Šuko vtičnica dvojna, modulna, komplet s podometno dozo, nosilcem in okrasnim pokrovom kot napr. TEM Čatež	16	kos		0,00 €
100	3	32	Šuko vtičnica trojna, modulna, komplet s podometno dozo, nosilcem in okrasnim pokrovom, kot napr. TEM Čatež	5	kos		0,00 €
101	3	32	Motorska vtičnica pet polna Pellizari 3x16A	3	kos		0,00 €
102	3	33	Stalni priklop, komplet z p.o. dozo , sponko in pokrovom	10	kos		0,00 €
103	3	34	priklop notranje enote toplotne črpalke, komplet s kabelskimi čevlji in končniki	1	kom		0,00 €
104	3	35	priklop zunanje enote toplotne črpalke, komplet s kabelskimi čevlji in končniki	1	kom		0,00 €
105	3	36	priklop boilerja	1	kom		0,00 €
106	3	37	priklop stropnih konvektorjev, komplet s korektorjem v posameznem prostoru	6	kom		0,00 €
107	3	38	priklop omarič talnega gretja	3			0,00 €
108	3	39	priklop žaluzij, komplet s stikalom za dvig in spust	10	kos		0,00 €
109	3	40	Priklop avtomatskih drsnih vrat	1	kom		0,00 €


	A	B	C	D	E	F	G
110	3	41	Izvedba izenačitve potenc.v toplotni postaji s povezavo vseh kovinskih mas na skupno zbiralko za izenačitev potenciala, komplet z pritrdilnim in vijačnim materialom.	1	kom		0,00 €
111	3	42	izvedba izenačitve potenciala ostalih kovinskih mas v objektu, z vijačenjem in povezavo na skupno zbiralko za izenačitev potencialov	1	kom		0,00 €
112	3	43	priklop zunanje enote VRF sistema	1	kom		0,00 €
113	3	44	Priklop Z.E za sanitarno vodo	1	kom		0,00 €
114	3	45	priklop nape	1	kom		0,00 €
115	3	46	priklop friteze	1	kom		0,00 €
116	3	47	priklop konvekcijske peči	1	kom		0,00 €
117	3	48	priklop pomivalnega stroja	1	kom		0,00 €
118	3	49	priklop hladilne komore	1	kom		0,00 €
119	3	50	priklopi manjših aparatov v kuhinja	15	kom		0,00 €
120	3	50	Dobava in montaža nadometnega grabenastega satikala 3x 63A za vklapljanje, konvekcijske peči ali pomivalnega stroja ali friteze	3	kom		0,00 €
121	SK UP						0,00 €
122							
123	4	1	4. Dobava in montaža vodovnega materiala za univerzalno ožičenje				
124	4	2	UTP kabe ICAT6A 4x2x0,6mm2, halogen free, mora zagotavljati pogojem LSZH (LSOH)	380	m		0,00 €
125	4	3	enojna podatkovna vtičnica cat 6A 1xRJ45) s podometno dozo nosilcem in okrasnim pokrovom.	1	kos		0,00 €

	A	B	C	D	E	F	G
126	4	4	dvojna podatkovna vtičnica cat 6A (2xRJ45) komplet s podometno dozo, nosilcem in okrasnim pokrovom	19	kos		0,00 €
127	4	5	Single mode optični 12 vlaken kabel, komplet z dobavo in montažo ter zaključkom v TK o mari in v omari strukturalnega ožičenja	20	m		0,00 €
128	4	6	dostopna točka access point , montirati nad spuščen strop kot naprimer ZYXEL NVA	2	kom		0,00 €
129	4	7	zaščitna rebrasta cec, samogasna fi16	300	,m		0,00 €
130	4		meritve UTP CAT 6a s certifikatom	1	kom		0,00 €
131	SK						0,00 €
132							
133	5	1	5. Komunikacijska omara in pasivna oprema v omari, locirani v sestrski sobi				
134	5	2	omara strukturiranega ožičenja v sestavi:				
135	5	3	600x600x600mm, za pritrditev na steno, ventilatorjem in napajalnim modulom 6 vtičnic s prenapetostno zaščito	1	kd		0,00 €
136	5	4	stikalom in prenapetostno zaščito, 1U	1	kd		0,00 €
137	5	5	19 palčna polica 400 mm, nosilnost do 12 kg	2	kd		0,00 €
138	5	6	19 palčni urejevalnik kablov, 1U	1	kd		0,00 €
139	5	7	19 palčni delilni panel 24xRJ45, Kat. 6A za UTP kabel, EN 50173, 1U	2	kd		0,00 €
140	5	8	meritve UTP CAT 6 s certifikatom	1	kd		0,00 €
141	5	9	povezovalni kabli RJ 45 dolžine 1m	38	kos		0,00 €
142							0,00 €
143							

	A	B	C	D	E	F	G
144	6		6.DOBAVA IN MONTAŽA SVETILK KOMPLET S SPOJNIM IN PRITRDILNIM MATERIALOM IN ŽARNICAMI.		kos		skupaj
145	6		Notranja svetila				
146	6	1	Lona C/S 600 h100 SOP 3800 lm 41 W 830 FO IP20 white	18	kos		0,00 €
147	6	2	Lona C/S 400 h100 SOP 2550 lm 25 W 830 FO IP43 white	12	kos		0,00 €
148	6	3	Lona C 300 h100 SOP 1650 lm 19 W 830 FO IP43 white	9	kos		0,00 €
149	6	4	5700 7200m 62W 840 FO L1277mm IP66	10	kos		0,00 €
150	6	5	Svetilka za nad lijake v sanitarijah L.600, led IP55	3	kos		0,00 €
151	6	6	Linijaska stropna LED svetilka, dimenzij 60cm za montažo pod viseče omare	5	kos		0,00 €
152	6	7	Svetilka za osvetljevanje vhoda v v Lično hišo, okrogel val, z optiko usmerjeno proti tlom, kovinska, barvana v antracid	4	kos		0,00 €
153	6	8	svetilka za zunanjo montažo IP 65 za montažo pod pergolo premer svetilke 600mm	1	kos		0,00 €
154	6	9	Varnostna svetilka za osvetljevanje izhodov kot napr.AWEX-EXIT 1W B s piktogrami.SA-SE z avtotestom	9	KOS		0,00 €
155	SK IP						0,00 €
156							
157	7		7.KLIC V SILI sos				
158	7	1	SOS Kit sestavljen iz 1x modul z potežno vrvico (optična				
159	7	2	(npr. Urmet)				

	A	B	C	D	E	F	G
160	7	3	Čitalec kartic za reset alarma, bele barve, 1A mikro-kontakt za aktivacijo reseta preko kartice (1046/034), ohišje za dozo 503 Simon Urmet, v kompletu z nosilcem in okrasnim okvirjem Simon Urmet, dimenzije: 68.7x44.7x51.3mm	1	kos		0,00 €
161	7	4	Aktivacijska kartica za reset alarma, (minimalna nabava: 2 kosa)	1	kos		0,00 €
162	7	5	Aktivacijska kartica za reset alarma, (minimalna nabava: 2 kosa)	1	kos		0,00 €
163	7		SKUPAJ SISTEM SOS				0,00 €
164	SK UP						

ELEKTRO INSTALACIJE ,POPIS DEL					
Objekt:	LIČNA HIŠA				
Investitor	OBČINA AJDOVŠČINA				
Cesta 5.maja 5270 Ajdovščina					
Rekapitulacija:					
1. MERILNA OMARA.					
2. Dobava in montaža podometnega električnega razdelilca R Lična hiša			- €		
3. Dobava in montaža vodovnega materiala za NN električne instalacije			- €		
4. Dobava in montaža vodovnega materiala za univerzalno ožičenje			- €		
5. Komunikacijska omara in pasivna oprema v omari, locirani v sestrski sobi			- €		
6.DOBAVA IN MONTAŽA SVETILK KOMPLET S SPOJNIM IN PRITRDILNIM MATERIALOM IN ŽARNICAMI.			- €		
7.KLIC V SILI sos			- €		
8.SISTEM SISTEM DETEKCIJE PLINOV			- €		
9.ostalo			- €		
			- €		

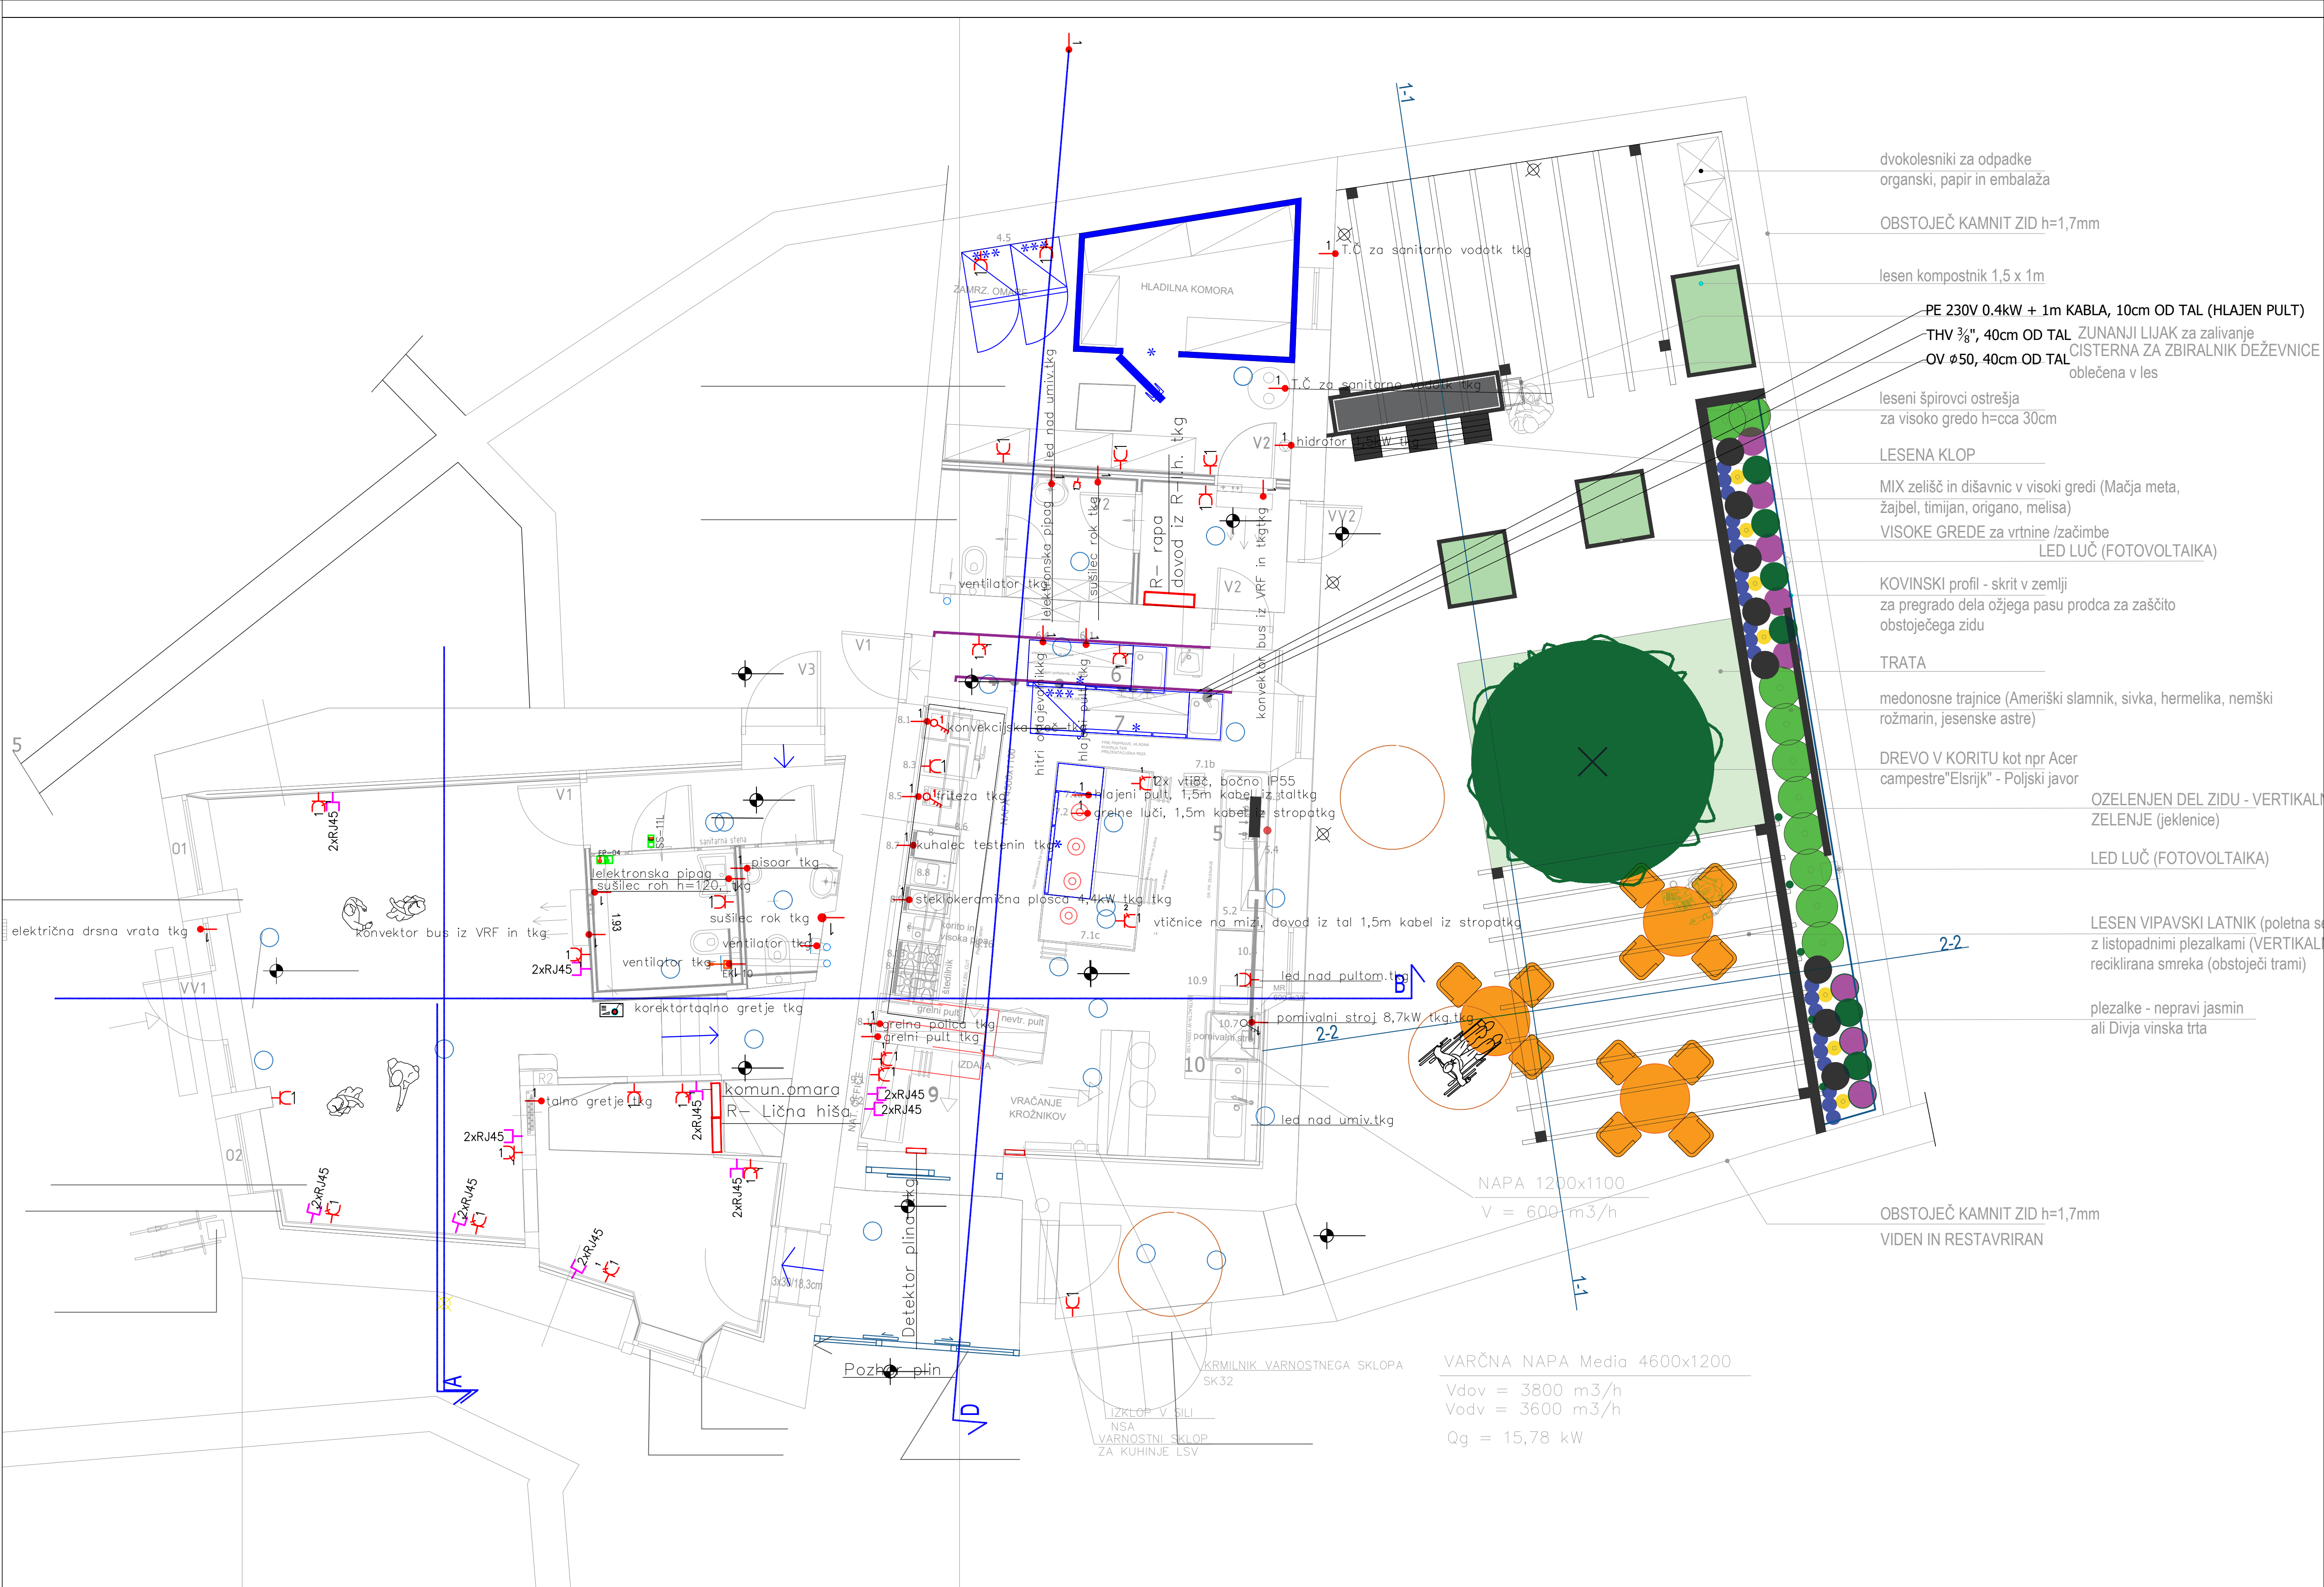

PRTLIIČJE
moč in šibki tok

			1:50
<div><div></div><div>Elektro inženiring d.o.o.</div></div>			
Objekt:	LJUNA HŠA AIDOVŠČINA		
Investitor:	OBČINA AIDOVŠČINA		
Vrsta načrta:	3. NAČRT ELEKTRIČNIH INSTALACIJ IN ELEKTRIČNE OPREME		
Vrsta projektna dokumentacije:	PZI projekt za izvedbo		
Št. projekta:	102028		
Št. načrta:	02/028-PZI		
Datum:	JUNI 2026		
Odgovorni vodja projekta:	BRANKO BAKARŠIĆ u.d.l.g.	IZS 0245	
Odgovorni projektant:	JOŽEF STOKELJ el. teh.	E 9032	
Obdelal:			
Št. n-be:			2




NADSTROPJE

moč in šibki tok

			1:50
--	--	--	------




Elektro inženiring d.o.o.		Prešernova 2a, 5270 AJDOVŠČINA telefon: 05/ 36 63 677 fax: 05/ 36 80 028	
Objekt:	LIČNA HIŠA AJDOVŠČINA		
Investor:	OBČINA AJDOVŠČINA Cesta 5. maja 6, 5270 Ajdovščina		
Vi-ša načrta:	3. NAČRT ELEKTRIČNIH INŠTALACIJ IN ELEKTRIČNE OPREME		
Vi-ša projektna dokumentacija:	PZI projekt za izvedbo		
Št. projekta:	10/2028		
Št. načrta:	6/2026-PZI		
Datum:	JUNI 2026		
Odgovorni vodja projekta:	BRANKO BAKARŠIČ i.d.l.g.	IZS 0245	
Odgovorni projektant:	JOŽEF ŠTOKELJ el.teh.	E 9032	
Obdelal:			
			Št.ri-be: 3

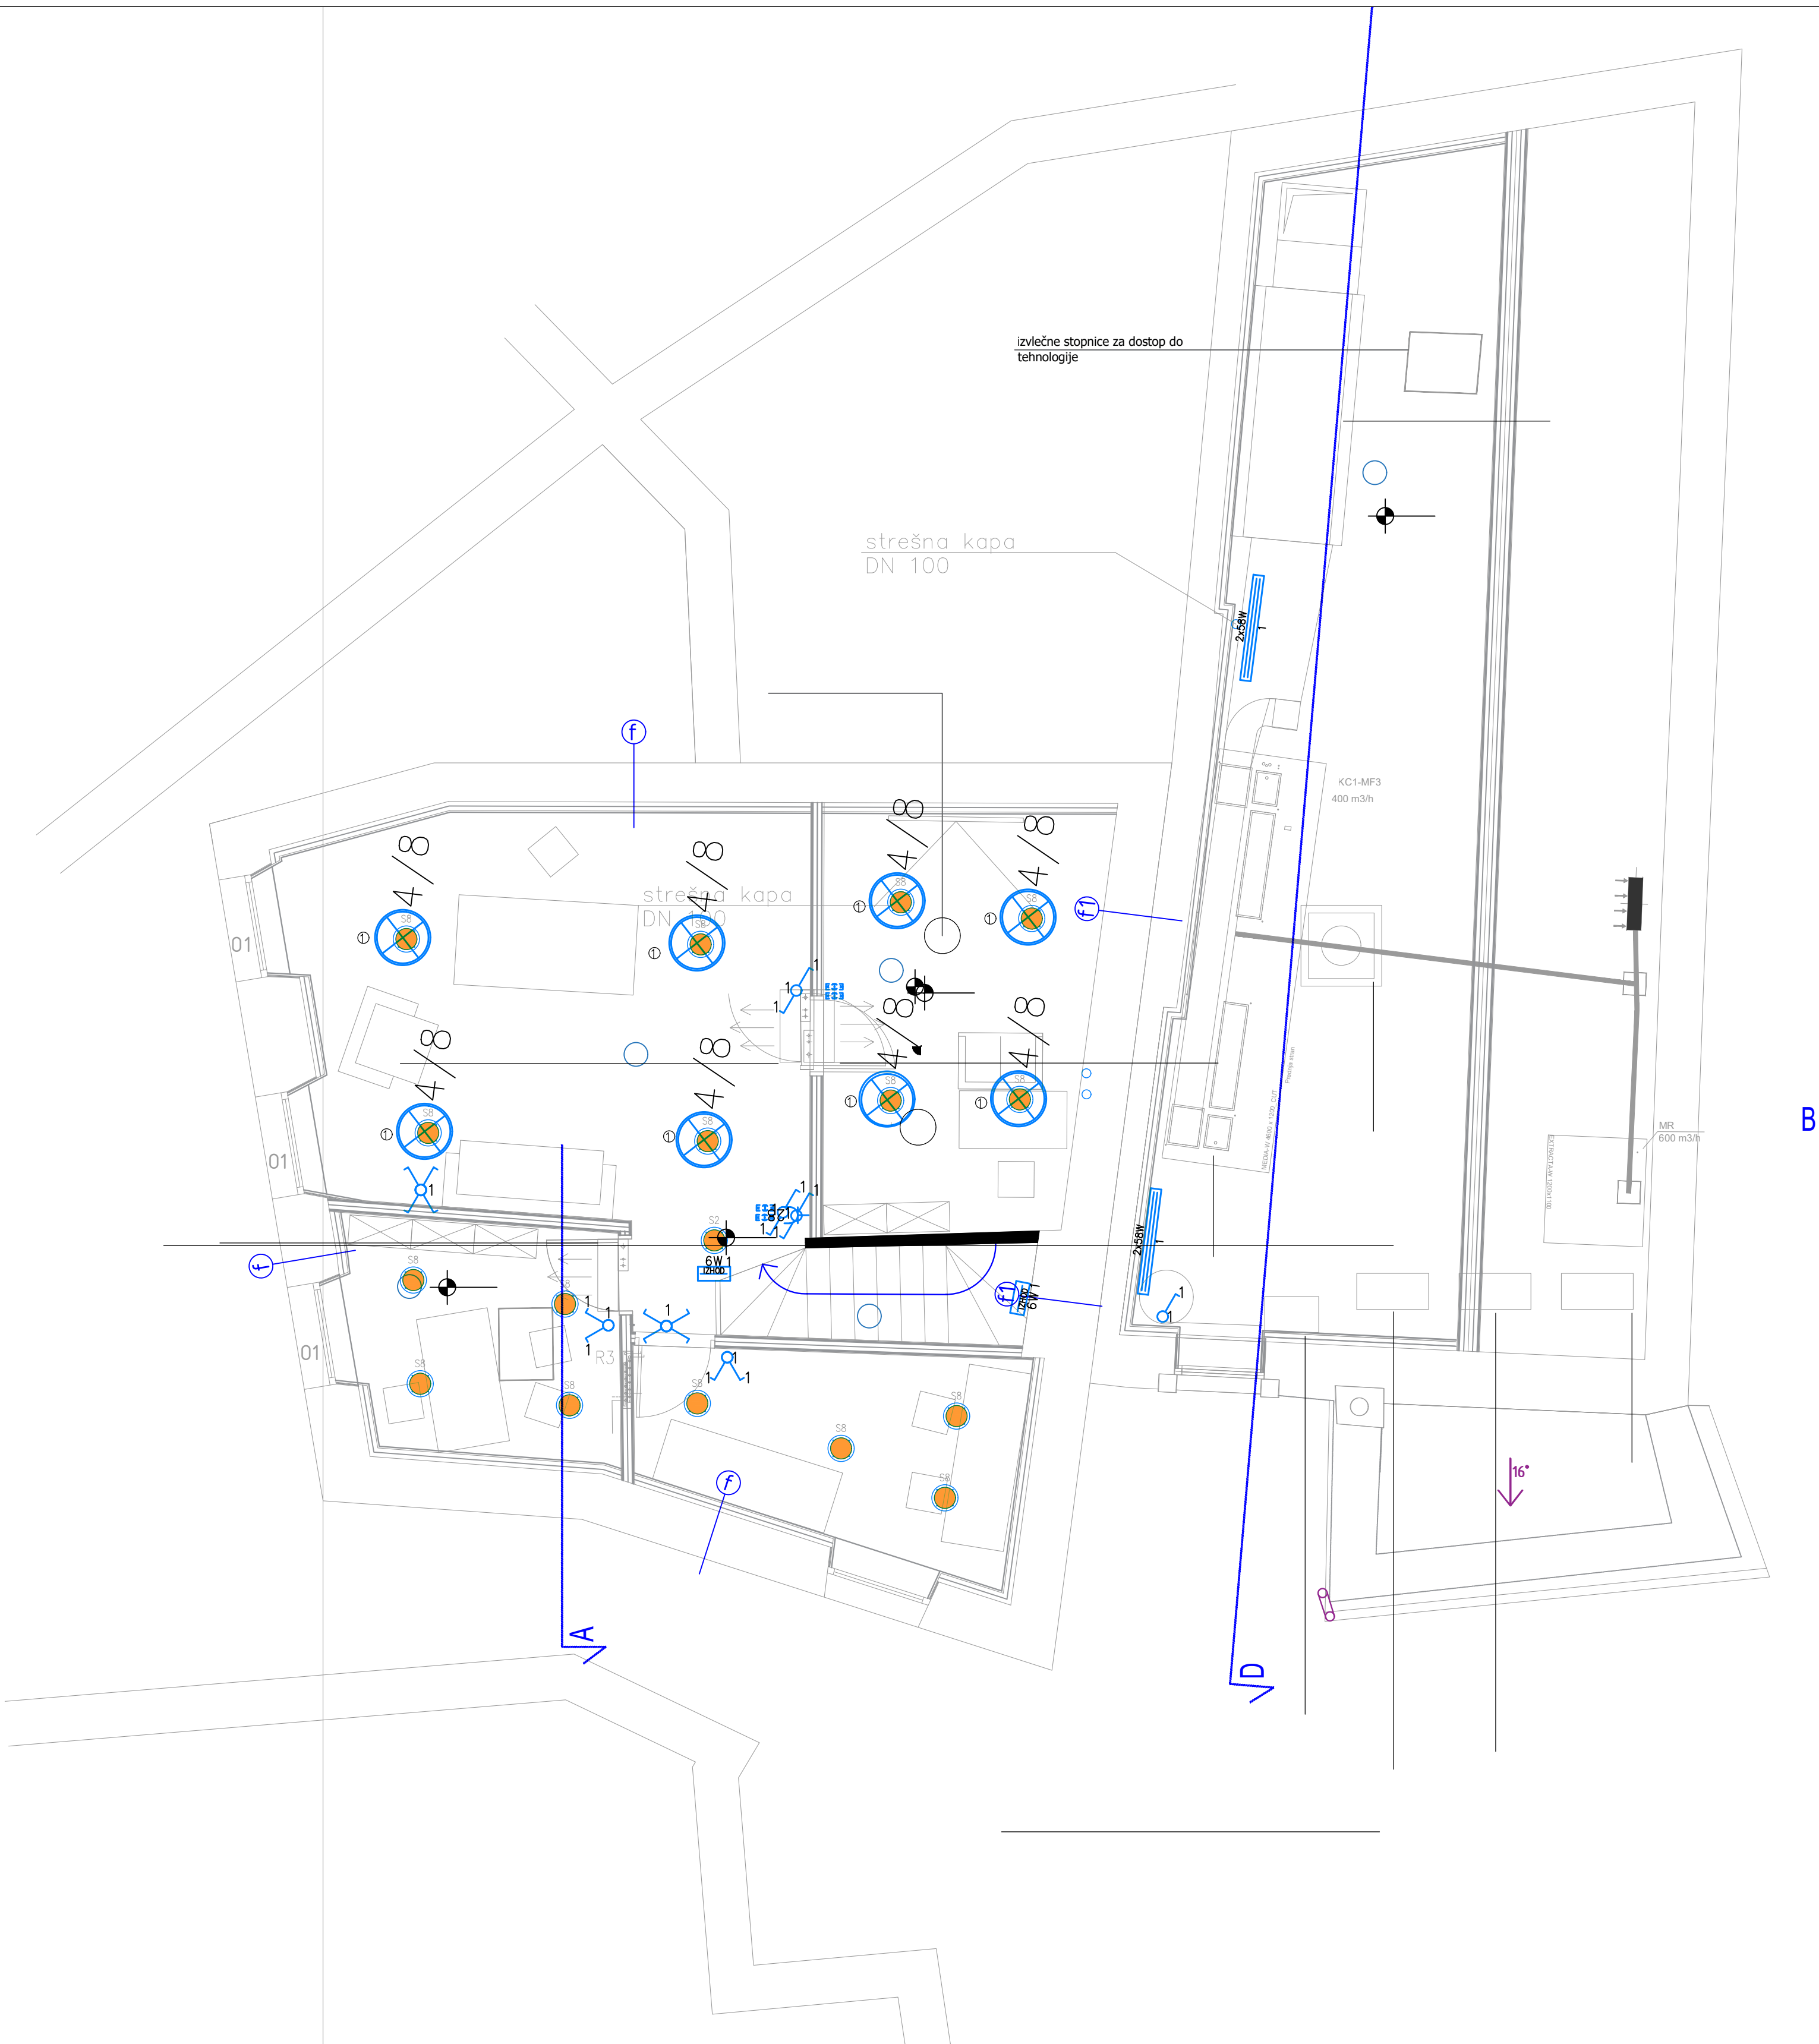

NADSTROPJE
razsvetljava

				1:50
--	--	--	--	------

 Elektro inženiring d.o.o.		Prešernova 2a, 5270 AJDOVŠČINA telefon: 05/ 36 63 677 fax: 05/ 36 80 028	
Objekt:	LIČNA HIŠA AJDOVŠČINA		
Investitor:	OBČINA AJDOVŠČINA Cesta 5. maja 6, 5270 Ajdovščina		
Vrsta načrta:	3. NAČRT ELEKTRIČNIH INSTALACIJ IN ELEKTRIČNE OPREME		
Vrsta projektna dokumentacije:	PZI projekt za izvedbo		
Št. projekta:	10/2026		
Št. načrta:	6/2026-PZI		
Datum:	JUNI 2026		
Odgovorni vodja projekta:	BRANKO BAKARŠIĆ u.d.l.g.	IZS 0245	
Odgovorni projektant:	JOŽEF ŠTOKEJ el.teh.	E 9032	
Obdelal:			Št. ri-be:
			4