




Št.spr.		Opis spremembe	Datum:	Podpis
		MAPA d.o.o. inženiring, projektiranje in nadzor strojnih instalacij		
Investitor:		OBČINA AJDOVŠČINA	Izdela: MAPA d.o.o.	
Objekt:		LIČNA HIŠA – AJDOVŠČINA –	Vod.proj.: Branko Bakaršič, u.d.i.g. Ident.st.: IZS G-0245	
Projekt:		KANALIZACIJA TLORIS PRITLIČJA	Datum:	
Merilo:		1:50	Odg. proj. Pavel Pavlič, u.d.i.s. Ident.st.: IZS S – 0302 Datum: maj 2026	
Faza:	Št. projekta:	Št. načrta:	Datum:	List:
PZI	10/2026	015/26	maj 2026	1.0

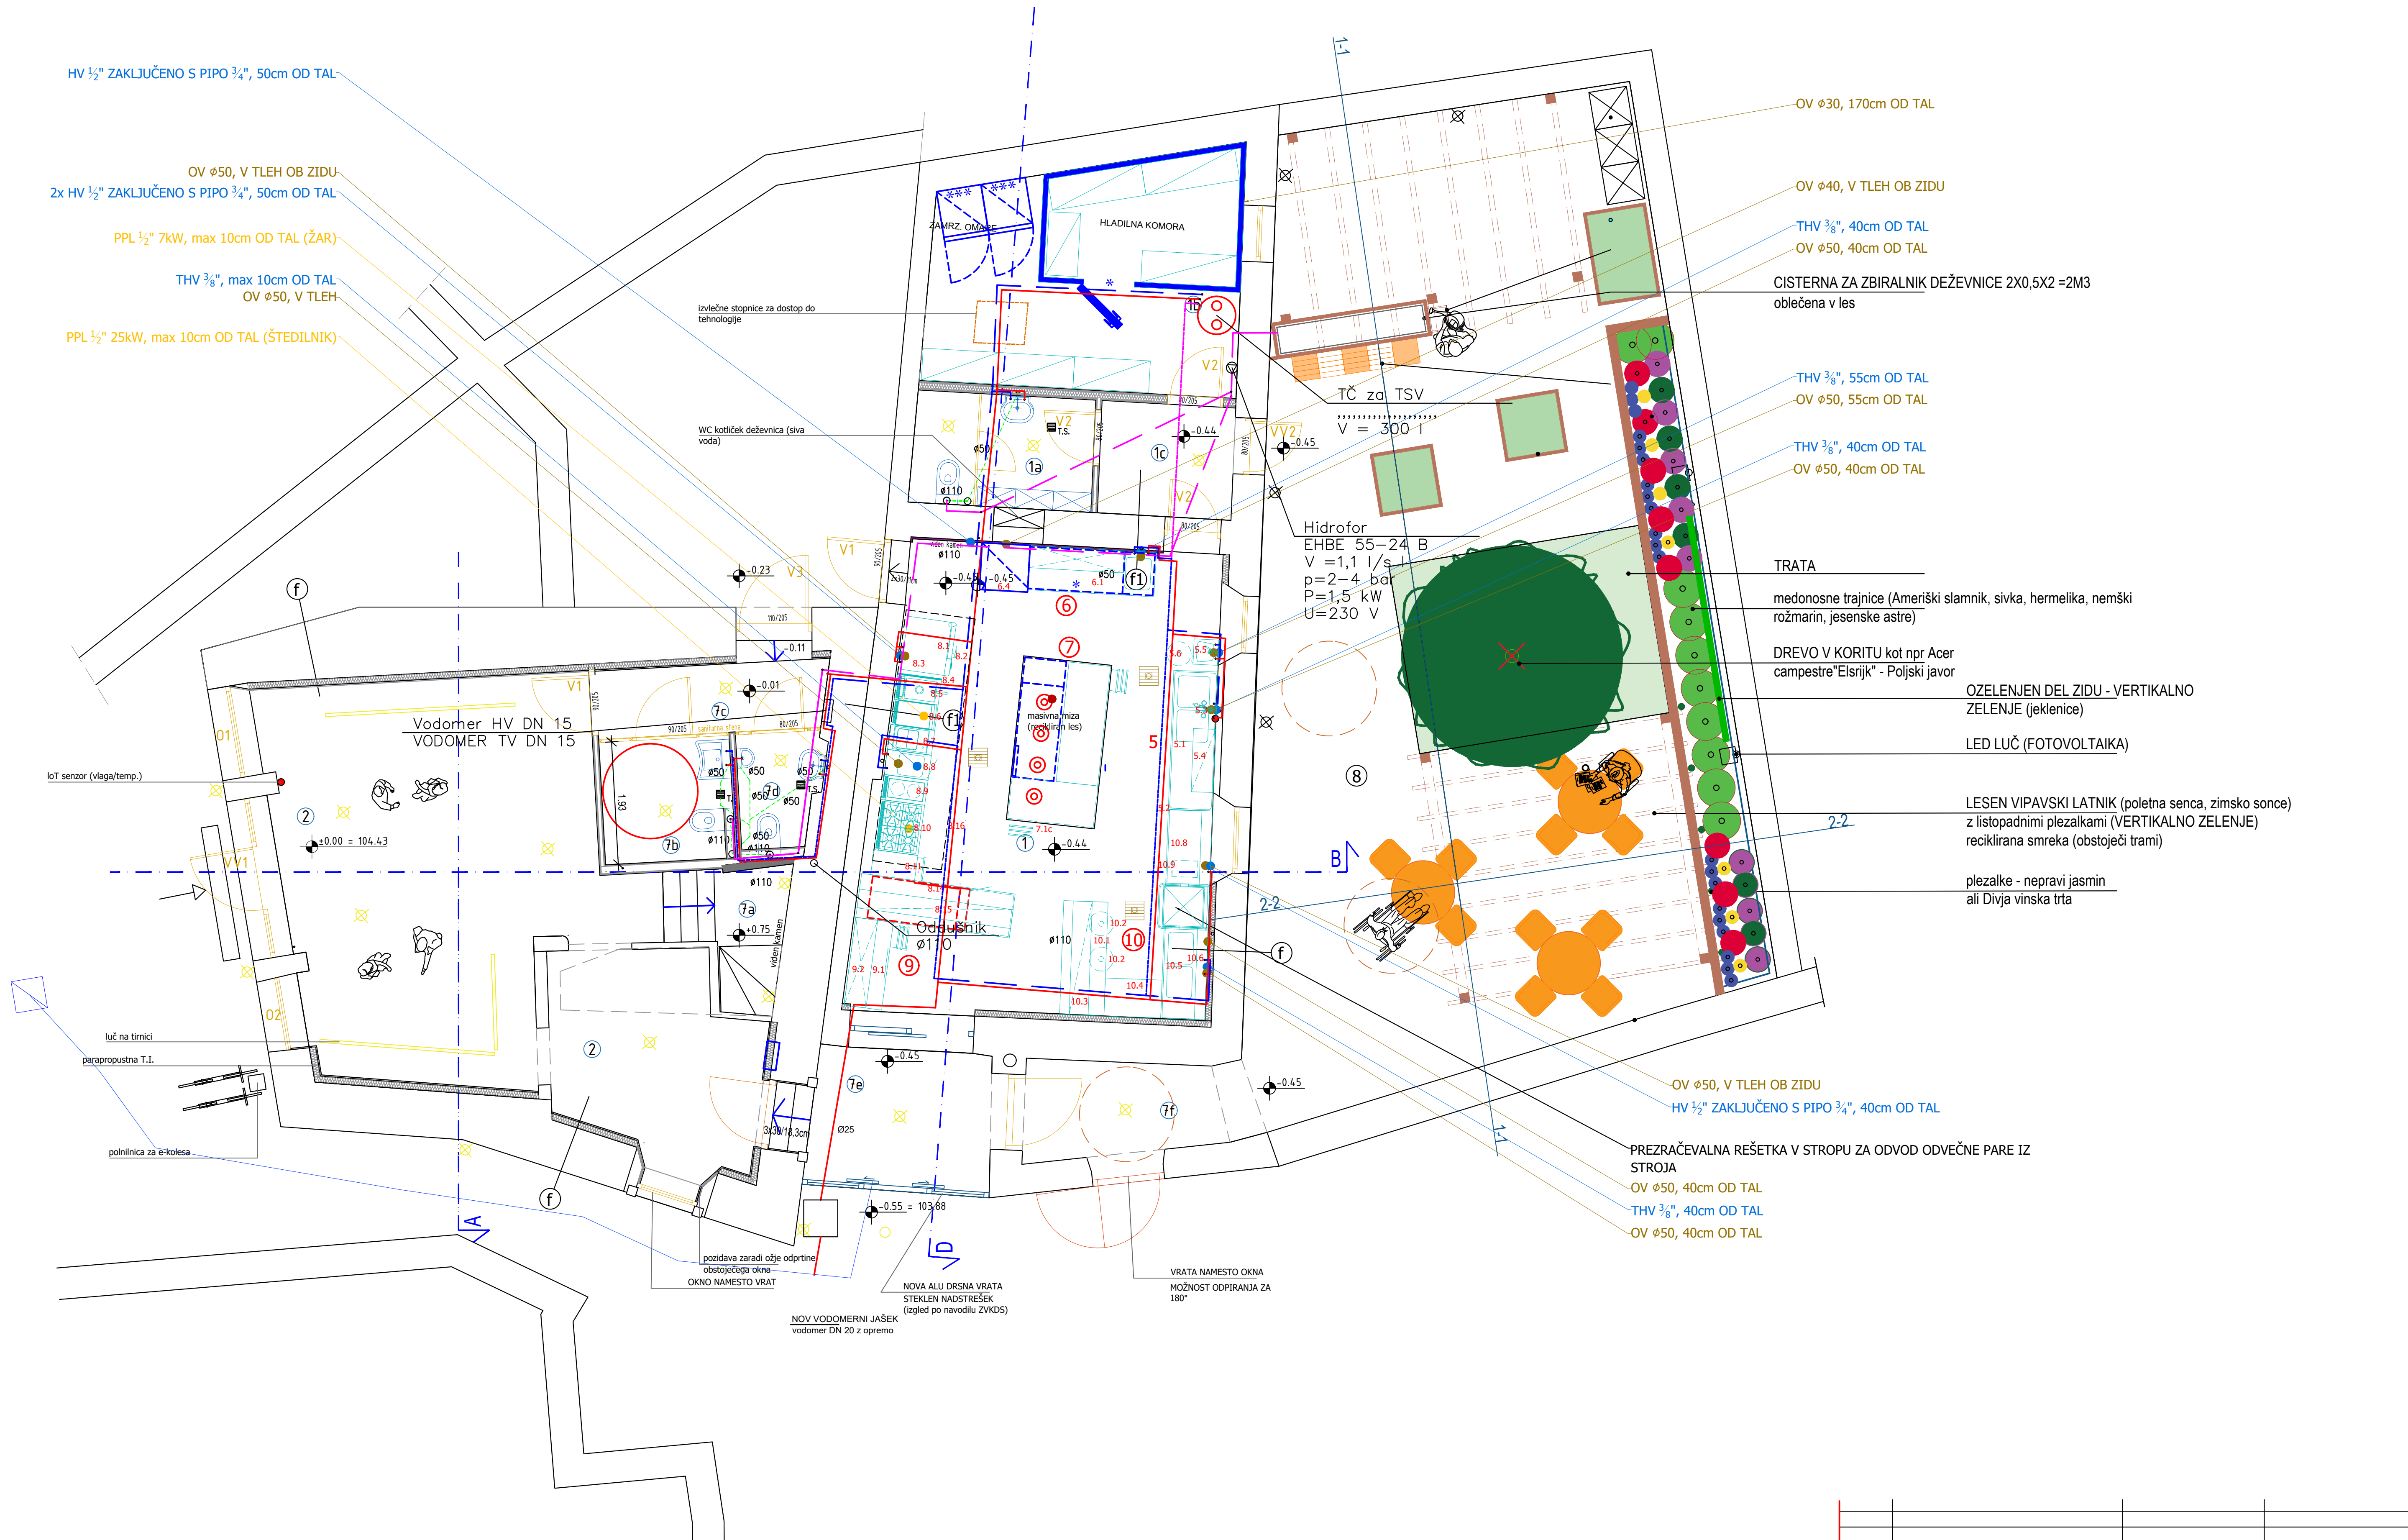

Št.spr.		Opis spremembe	Datum:		Podpis
Investitor:		OBČINA AJDOVŠČINA	Izdela:		MAPA d.o.o.
Objekt:		LIČNA HIŠA - AJDOVŠČINA -	Vod.proj.:		Branko Bakaršič, u.d.i.g.
Projekt:		NOTRANJI VODOVOD	Ident.st.:		IZS G-0245
Merilo:		1:50	Datum:		
Faza:		PZI	Št. projekta:		10/2026
			Št. načrta:		015/26
			Datum:		maj 2026
			List:		1.1

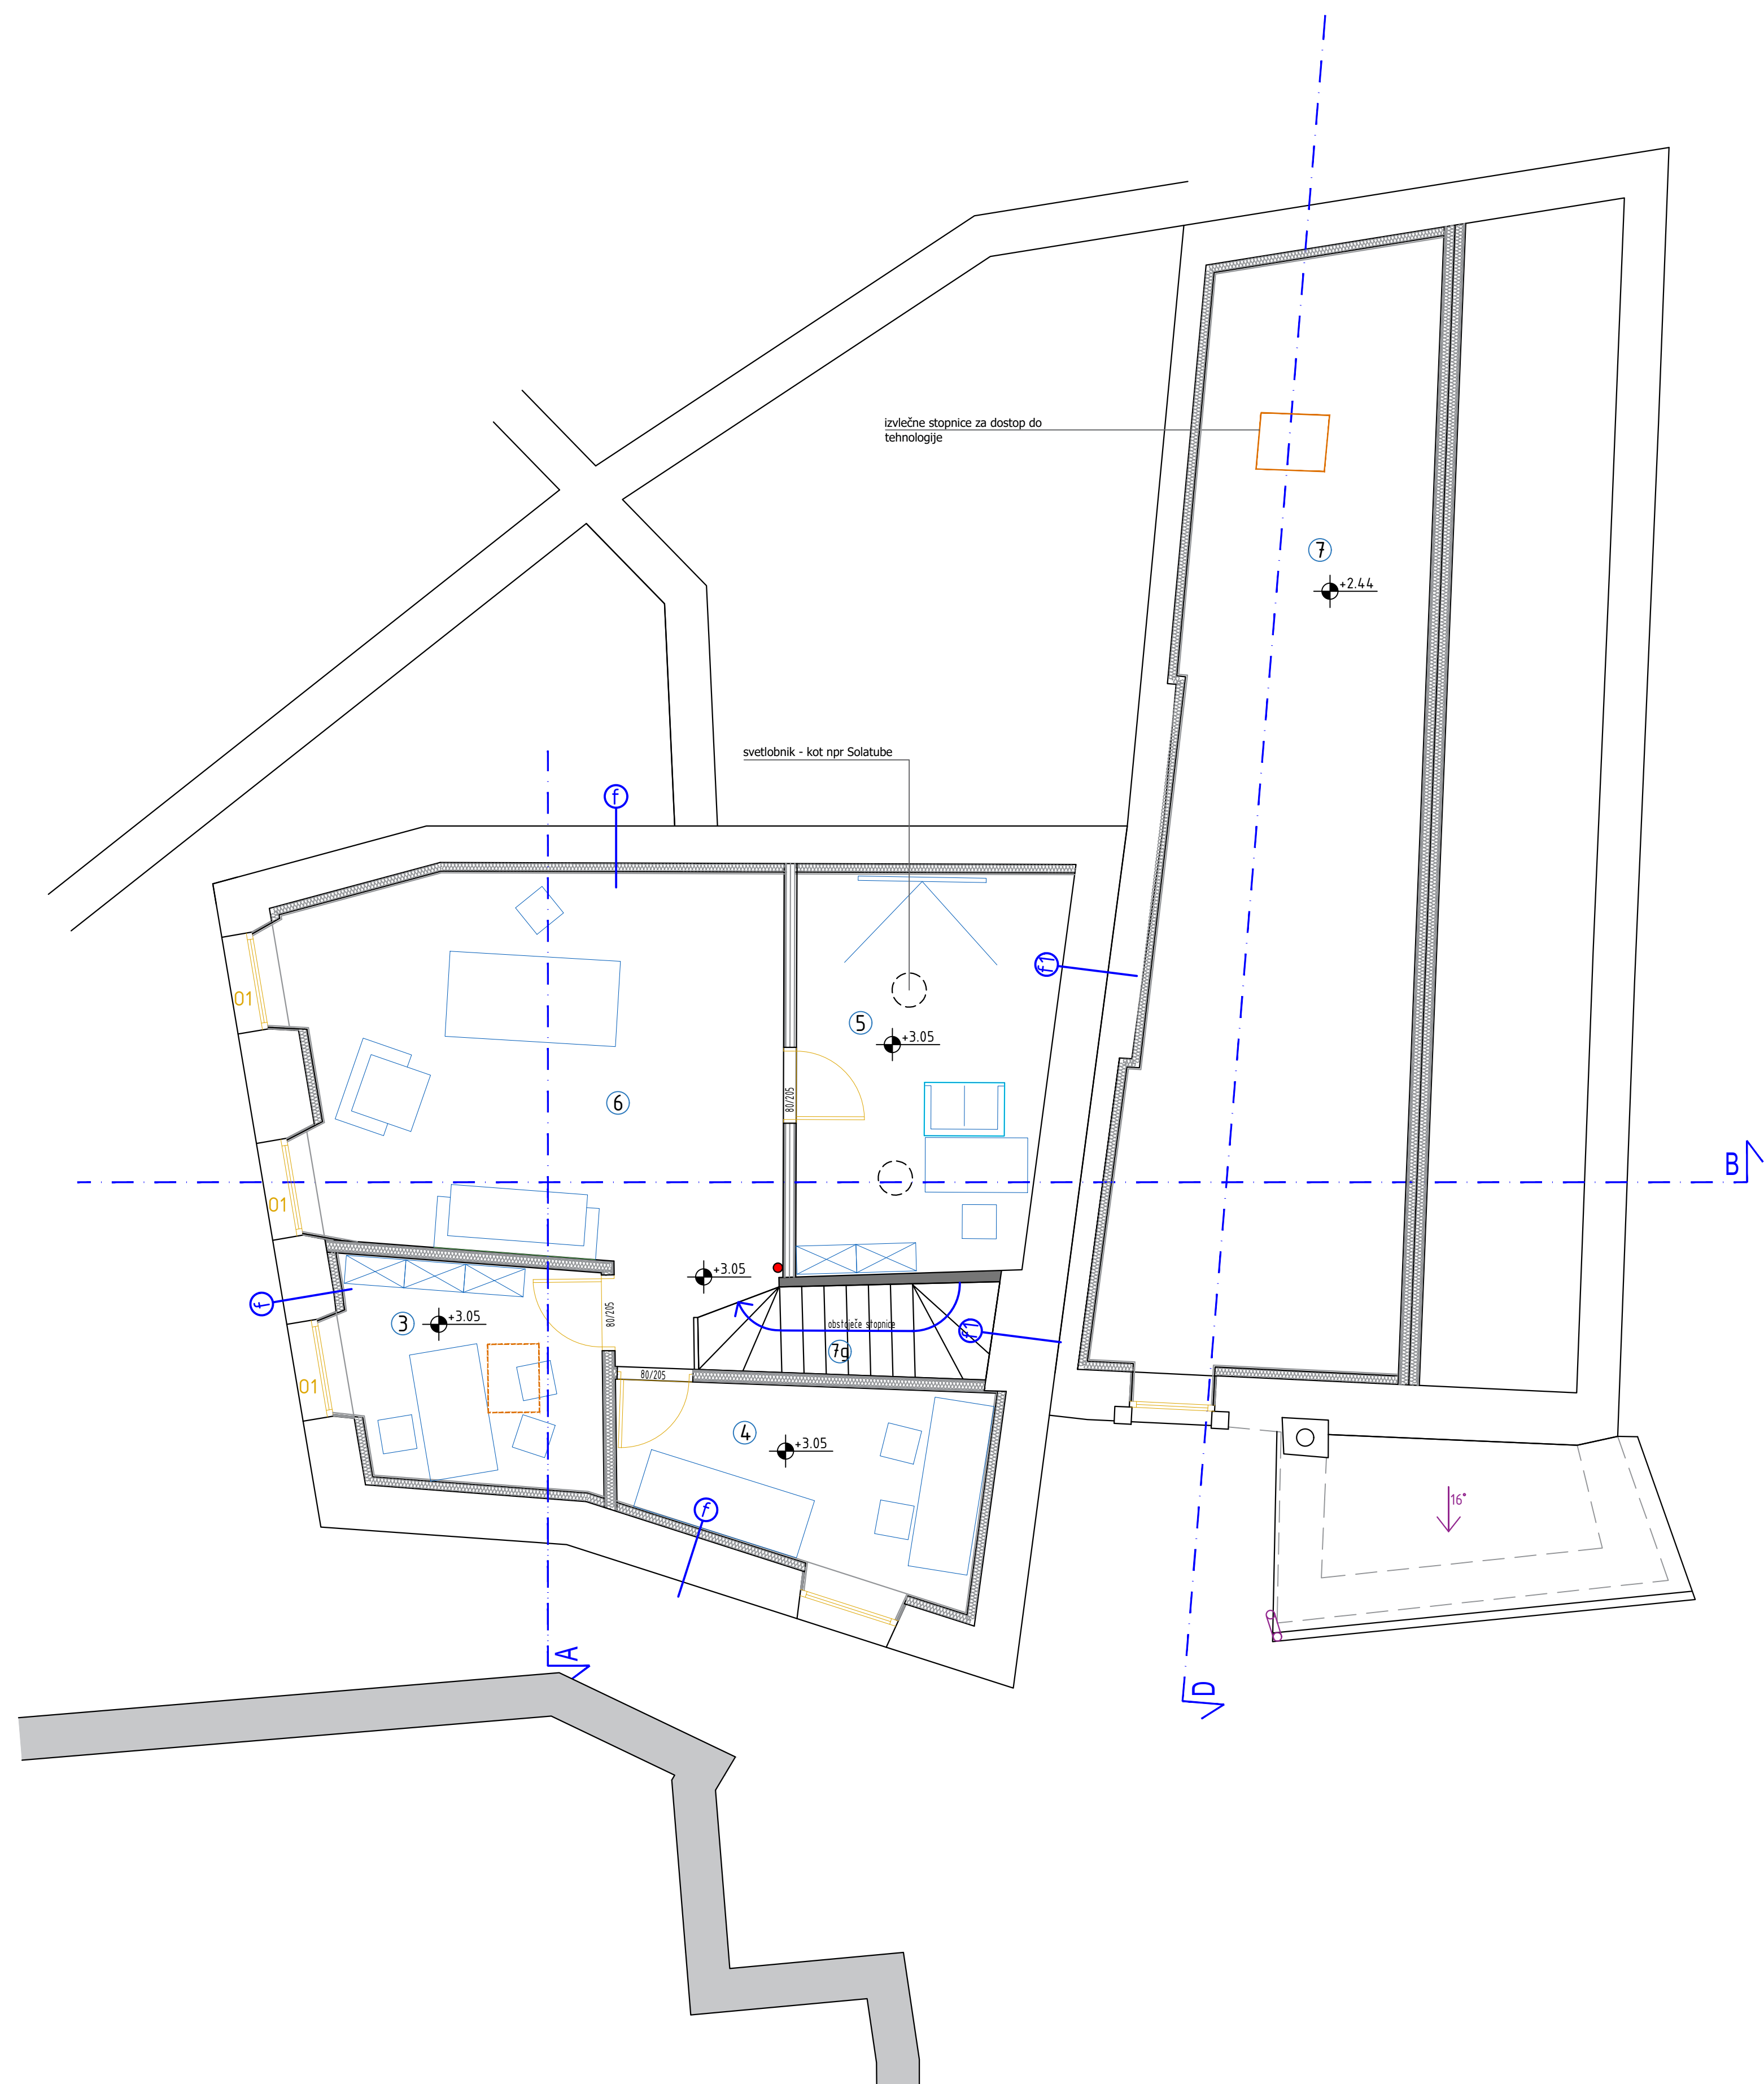

Št.spr.		Opis spremembe		Datum:		Podpis	
Investitor:		OBČINA AJDOVŠČINA		Izdelal:		MAPA d.o.o.	
Objekt:		LIČNA HIŠA – AJDOVŠČINA –		Vod.proj.:		Branko Bakaršič, u.d.i.g.	
Projekt:		NOTRANJI VODOVOD		Ident.st.:		IZS G-0245	
Merilo:		1:50		Datum:		Odg. proj. Pavel Pavlič, u.d.i.s.	
Faza:		PZI		Št. projekta:		10/2026	
				Št. načrta:		015/26	
				Datum:		maj 2026	
						List:	
						1.2	

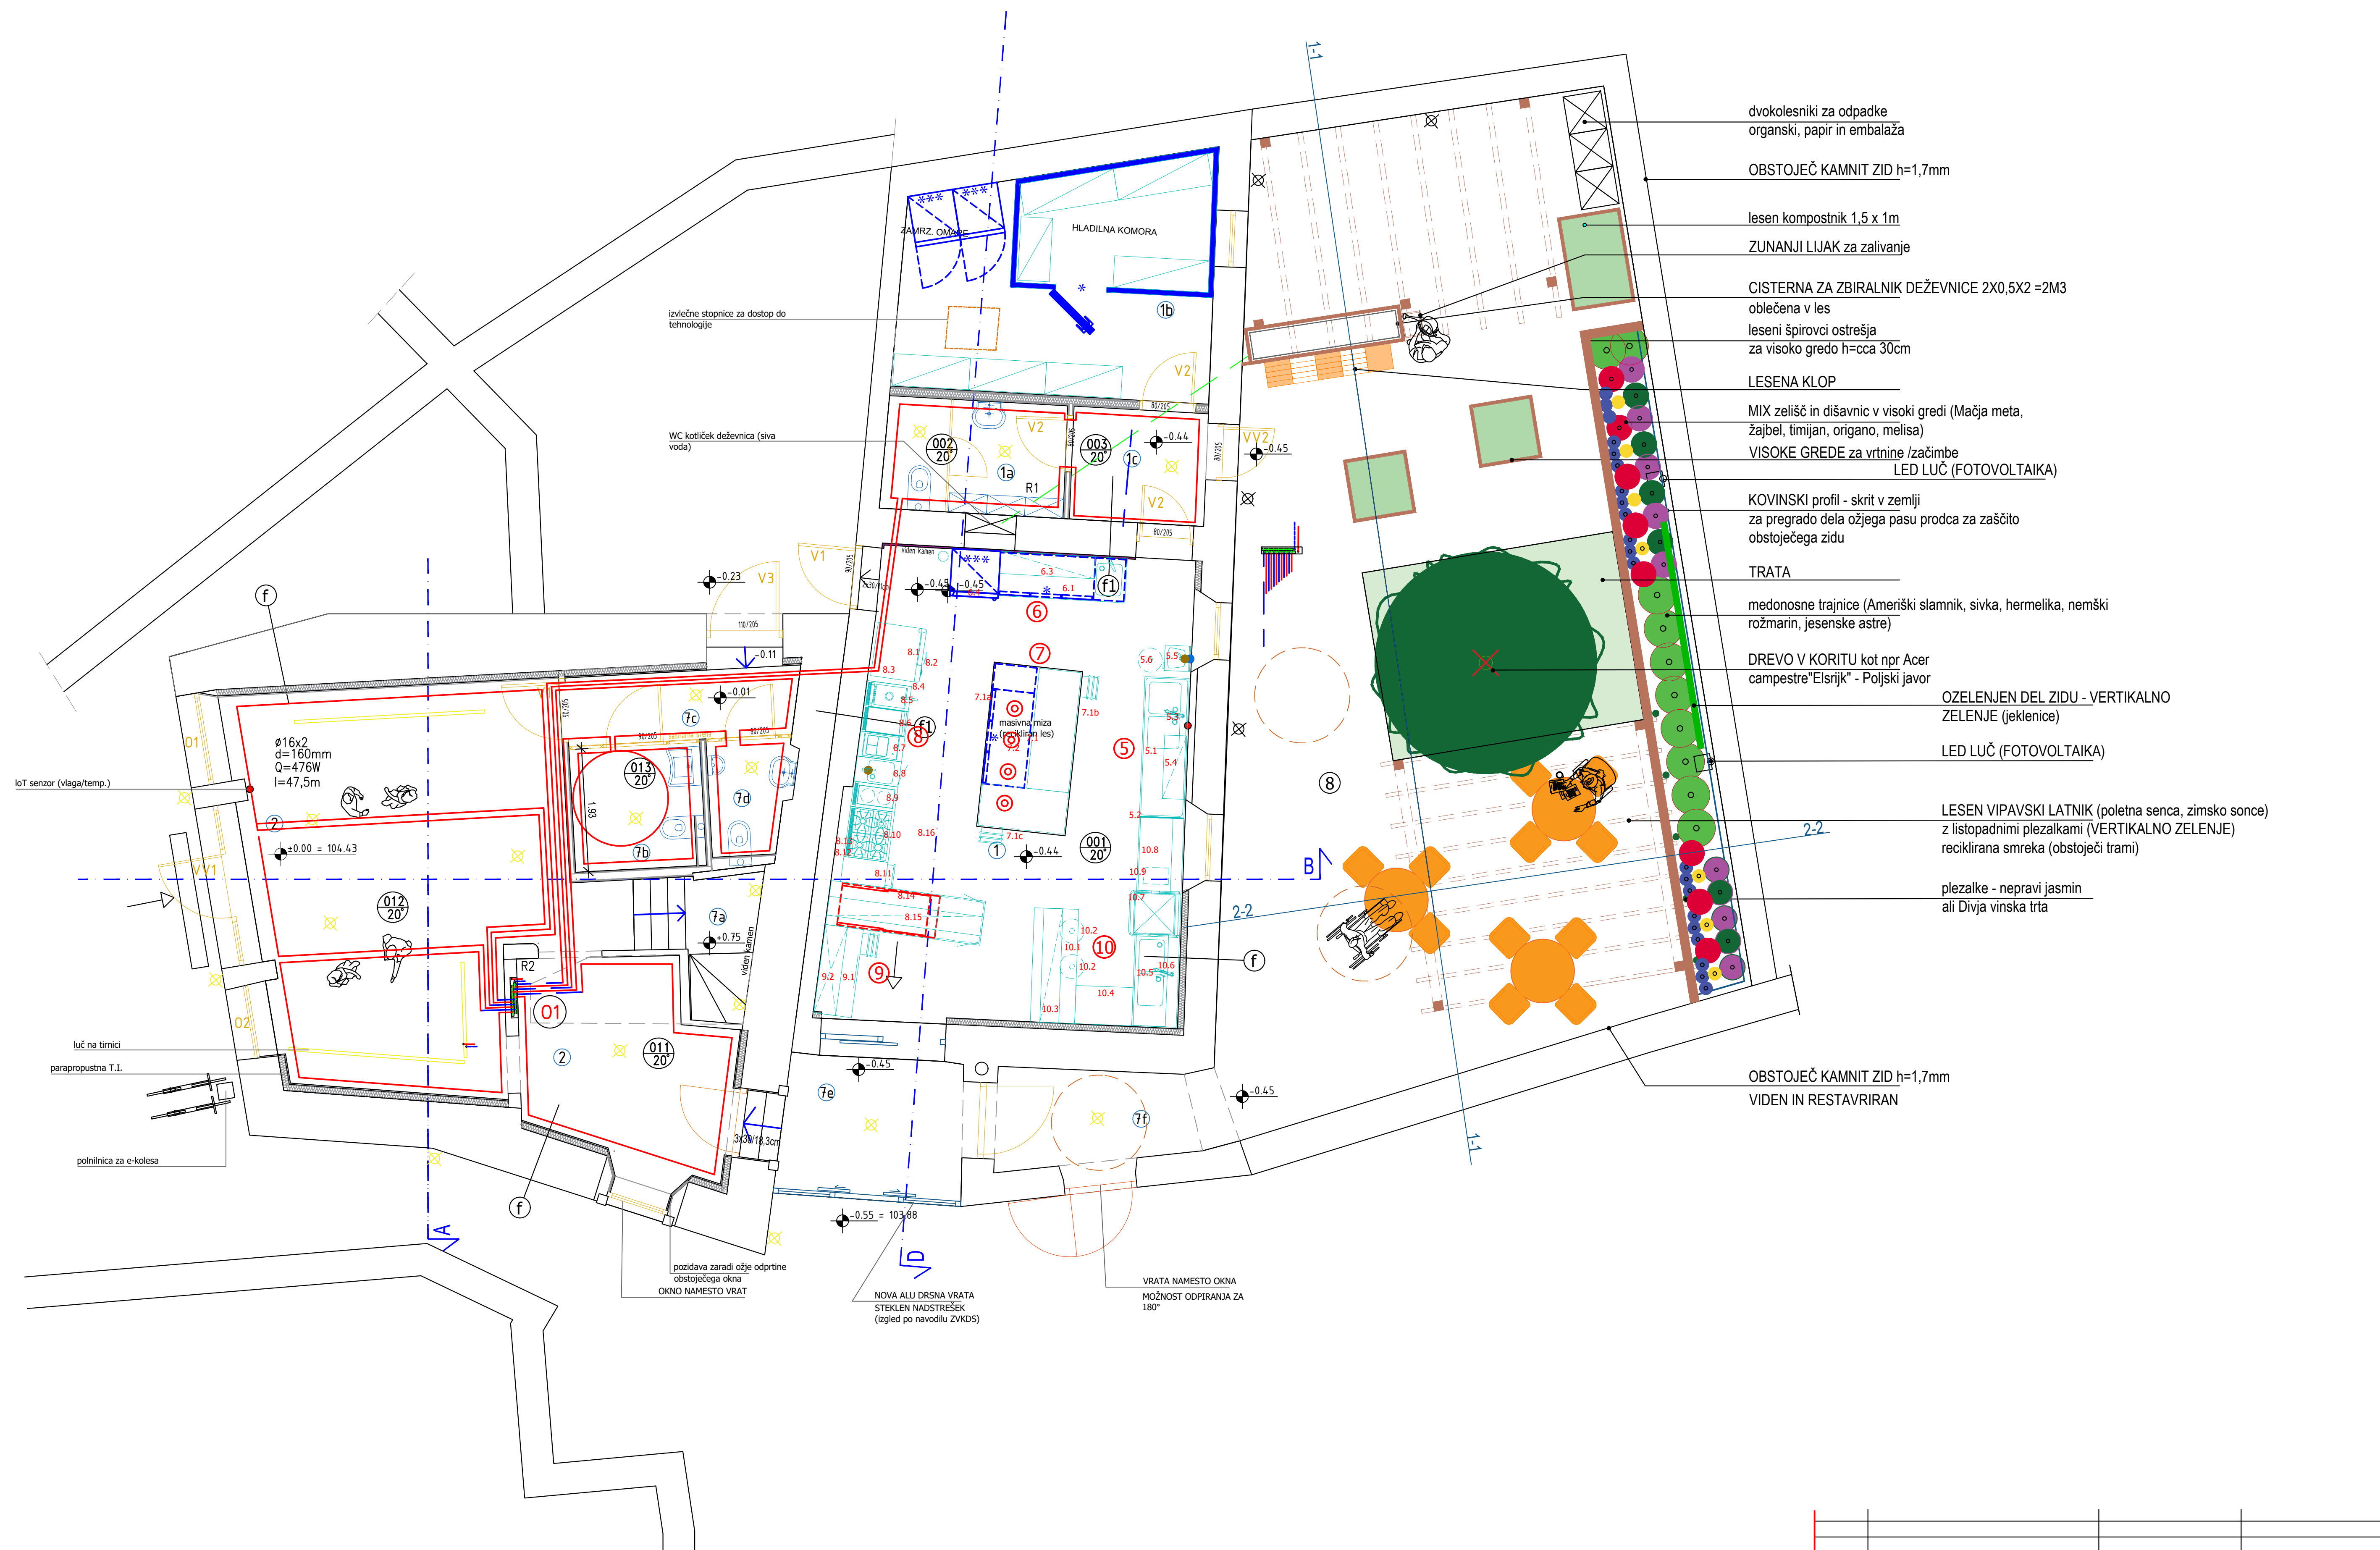

dvokolesniki za odpadke
organski, papir in embalaža

OBSTOJEČ KAMNIT ZID h=1,7mm

lesen kompostnik 1,5 x 1 m

ZUNANJI LIJAK za zalivanje

CISTERNA ZA ZBIRALNIK DEŽEVNICE 2X0,5X2 =2M3
oblečena v les
leseni špirovci ostrešja
za visoko gredo h=cca 30cm

LESENA KLOP

MIX zelišč in dišavnic v visoki gredi (Mačja meta,
žajbel, timijan, origano, melisa)

VISOKE GREDE za vrtnine /začimbe
LED LUČ (FOTOVOLTAIKA)

KOVINSKI profil - skrit v zemlji
za pregrado dela ožjega pasu prodca za zaščito
obstoječega zidu

TRATA

medonosne trajnice (Ameriški slamniki, sivka, hermelika, nemški
rožmarin, jesenske astra)

DREVO V KORITU kot npr Acer
campestre"Elsrijk" - Poljski javor


OZELENJEN DEL ZIDU - VERTIKALNO
ZELENJE (jeklenice)


LED LUČ (FOTOVOLTAIKA)


LESEN VIPAVSKI LATNIK (poletna senca, zimsko sonce)
z listopadnimi plezalkami (VERTIKALNO ZELENJE)
reciklirana smreka (obstoječi trami)


plezalke - nepravni jasmin
ali Divja vinska trta

OBSTOJEČ KAMNIT ZID h=1,7mm
VIDEN IN RESTAVRIRAN

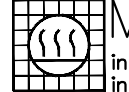Št.spr.	Opis spremembe	Datum:	Podpis	
 MAPA d.o.o. inženiring, projektiranje in nadzor strojnih instalacij		Tovarniška 2/a, 5270 Ajdovščina, Slovenija tel.: +386 (5) 36 63-908, tel./fax: 36 63-899		
Investitor:	OBČINA AJDOVŠČINA	Izdela:	MAPA d.o.o.	
Objekt:	LIČNA HIŠA - AJDOVŠČINA -	Vod.proj.:	Branko Bakaršič, u.d.i.g.	
Projekt:	OGREVANJE TLORIS PRITLIČJA	Ident.St.:	IZS G-0245	
Merilo:	1:50	Odg. proj.:	Pavel Pavlič, u.d.i.s.	
Faza:	PZI	Št. projekta:	10/2026	Št. načrta: 015/26
		Datum:	maj 2026	List: 2.1

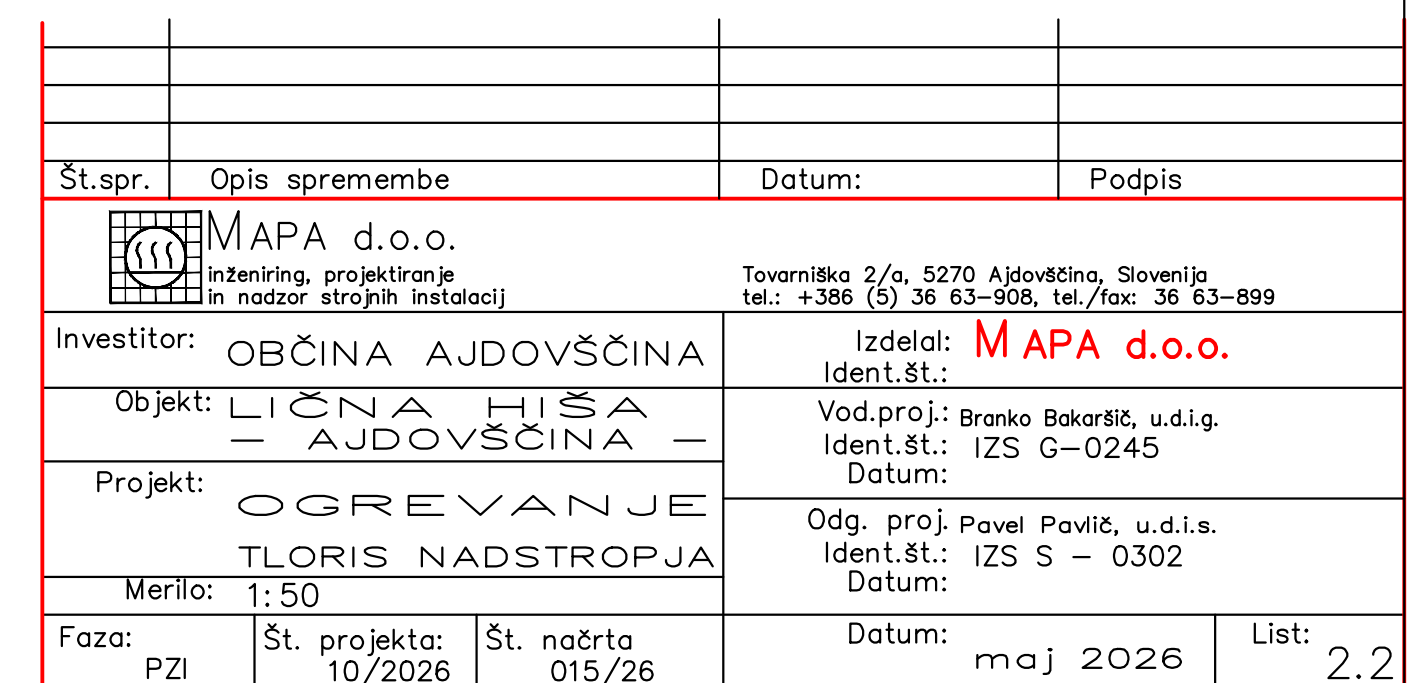


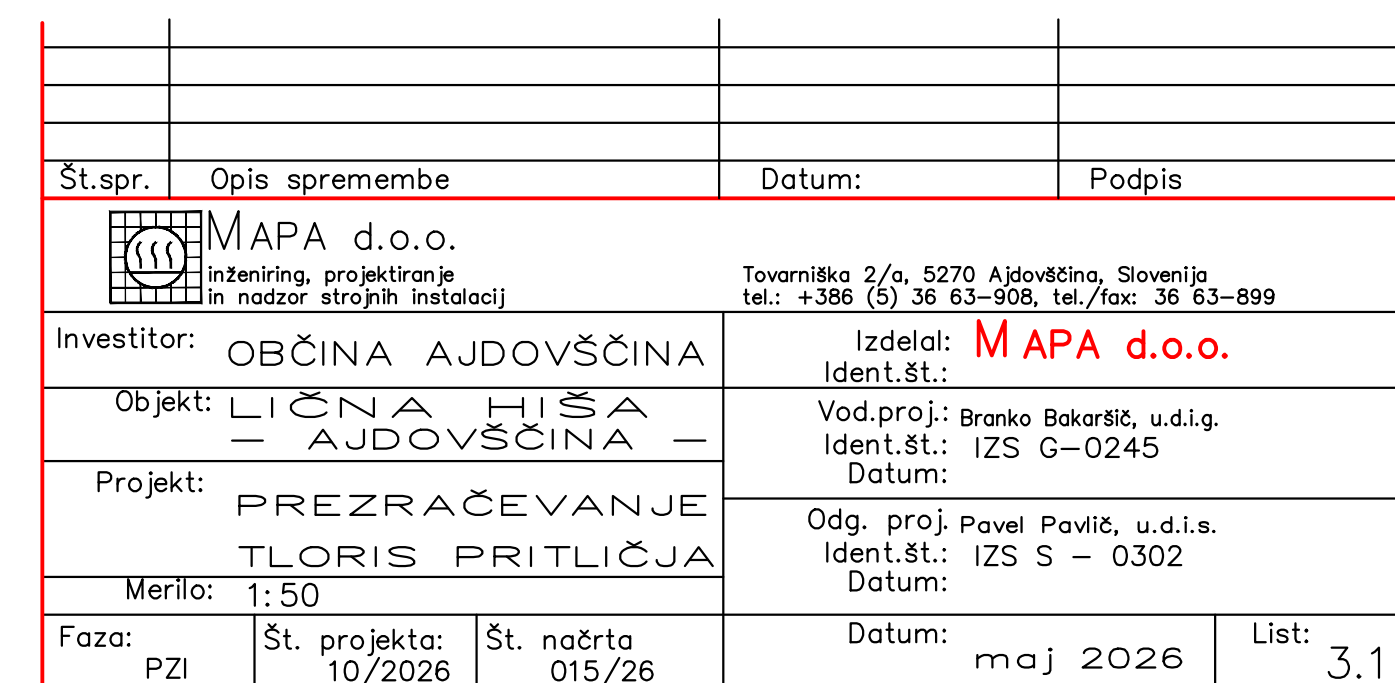

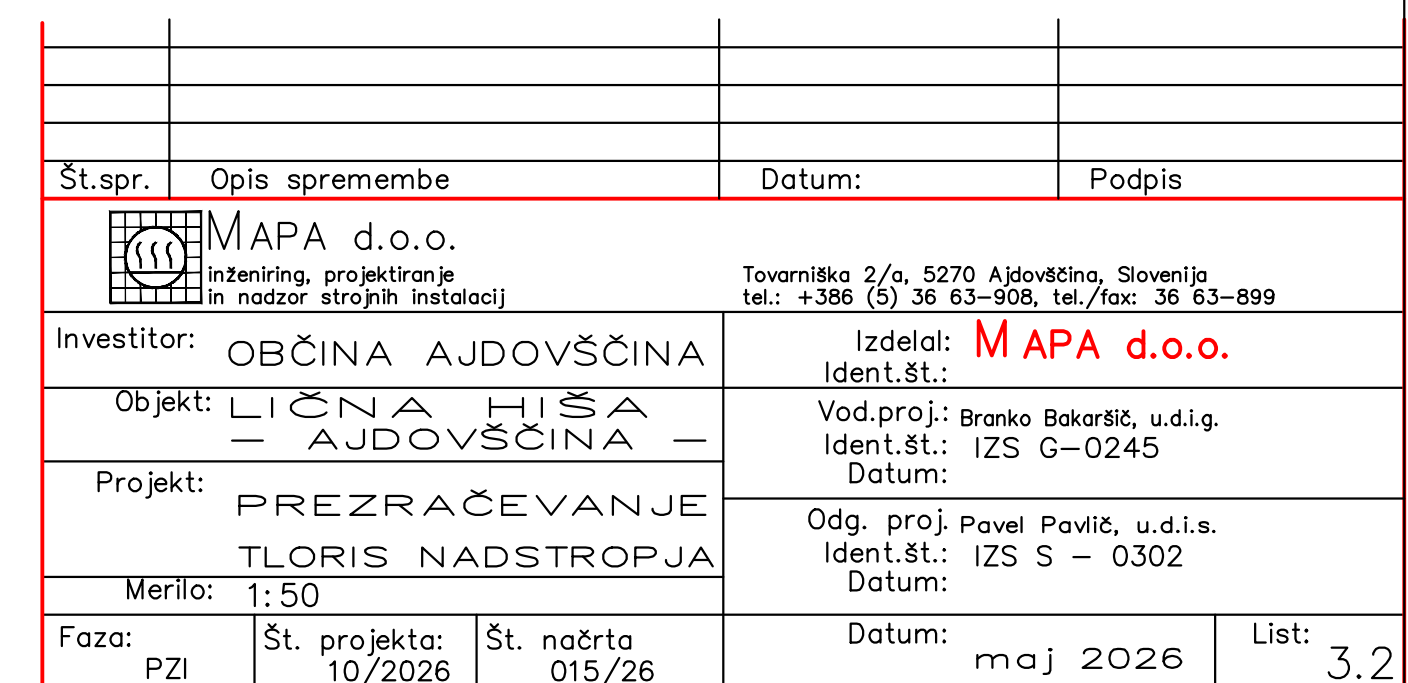





Št.spr.		Opis spremembe		Datum:		Podpis	
Investitor:		OBČINA AJDOVŠČINA		Izdelal:		MAPA d.o.o.	
Objekt:		LIČNA HIŠA – AJDOVŠČINA –		Vod.proj.:		Branko Bakaršič, u.d.i.g.	
Projekt:		PREZRAČEVANJE		Datum:		IZS G-0245	
Merilo:		1:50		Odg. proj.:		Pavel Pavlič, u.d.i.s.	
Faza:		PZI		Datum:		maj 2026	
Št. projekta:		10/2026		Št. načrta:		015/26	
List:		3.3					

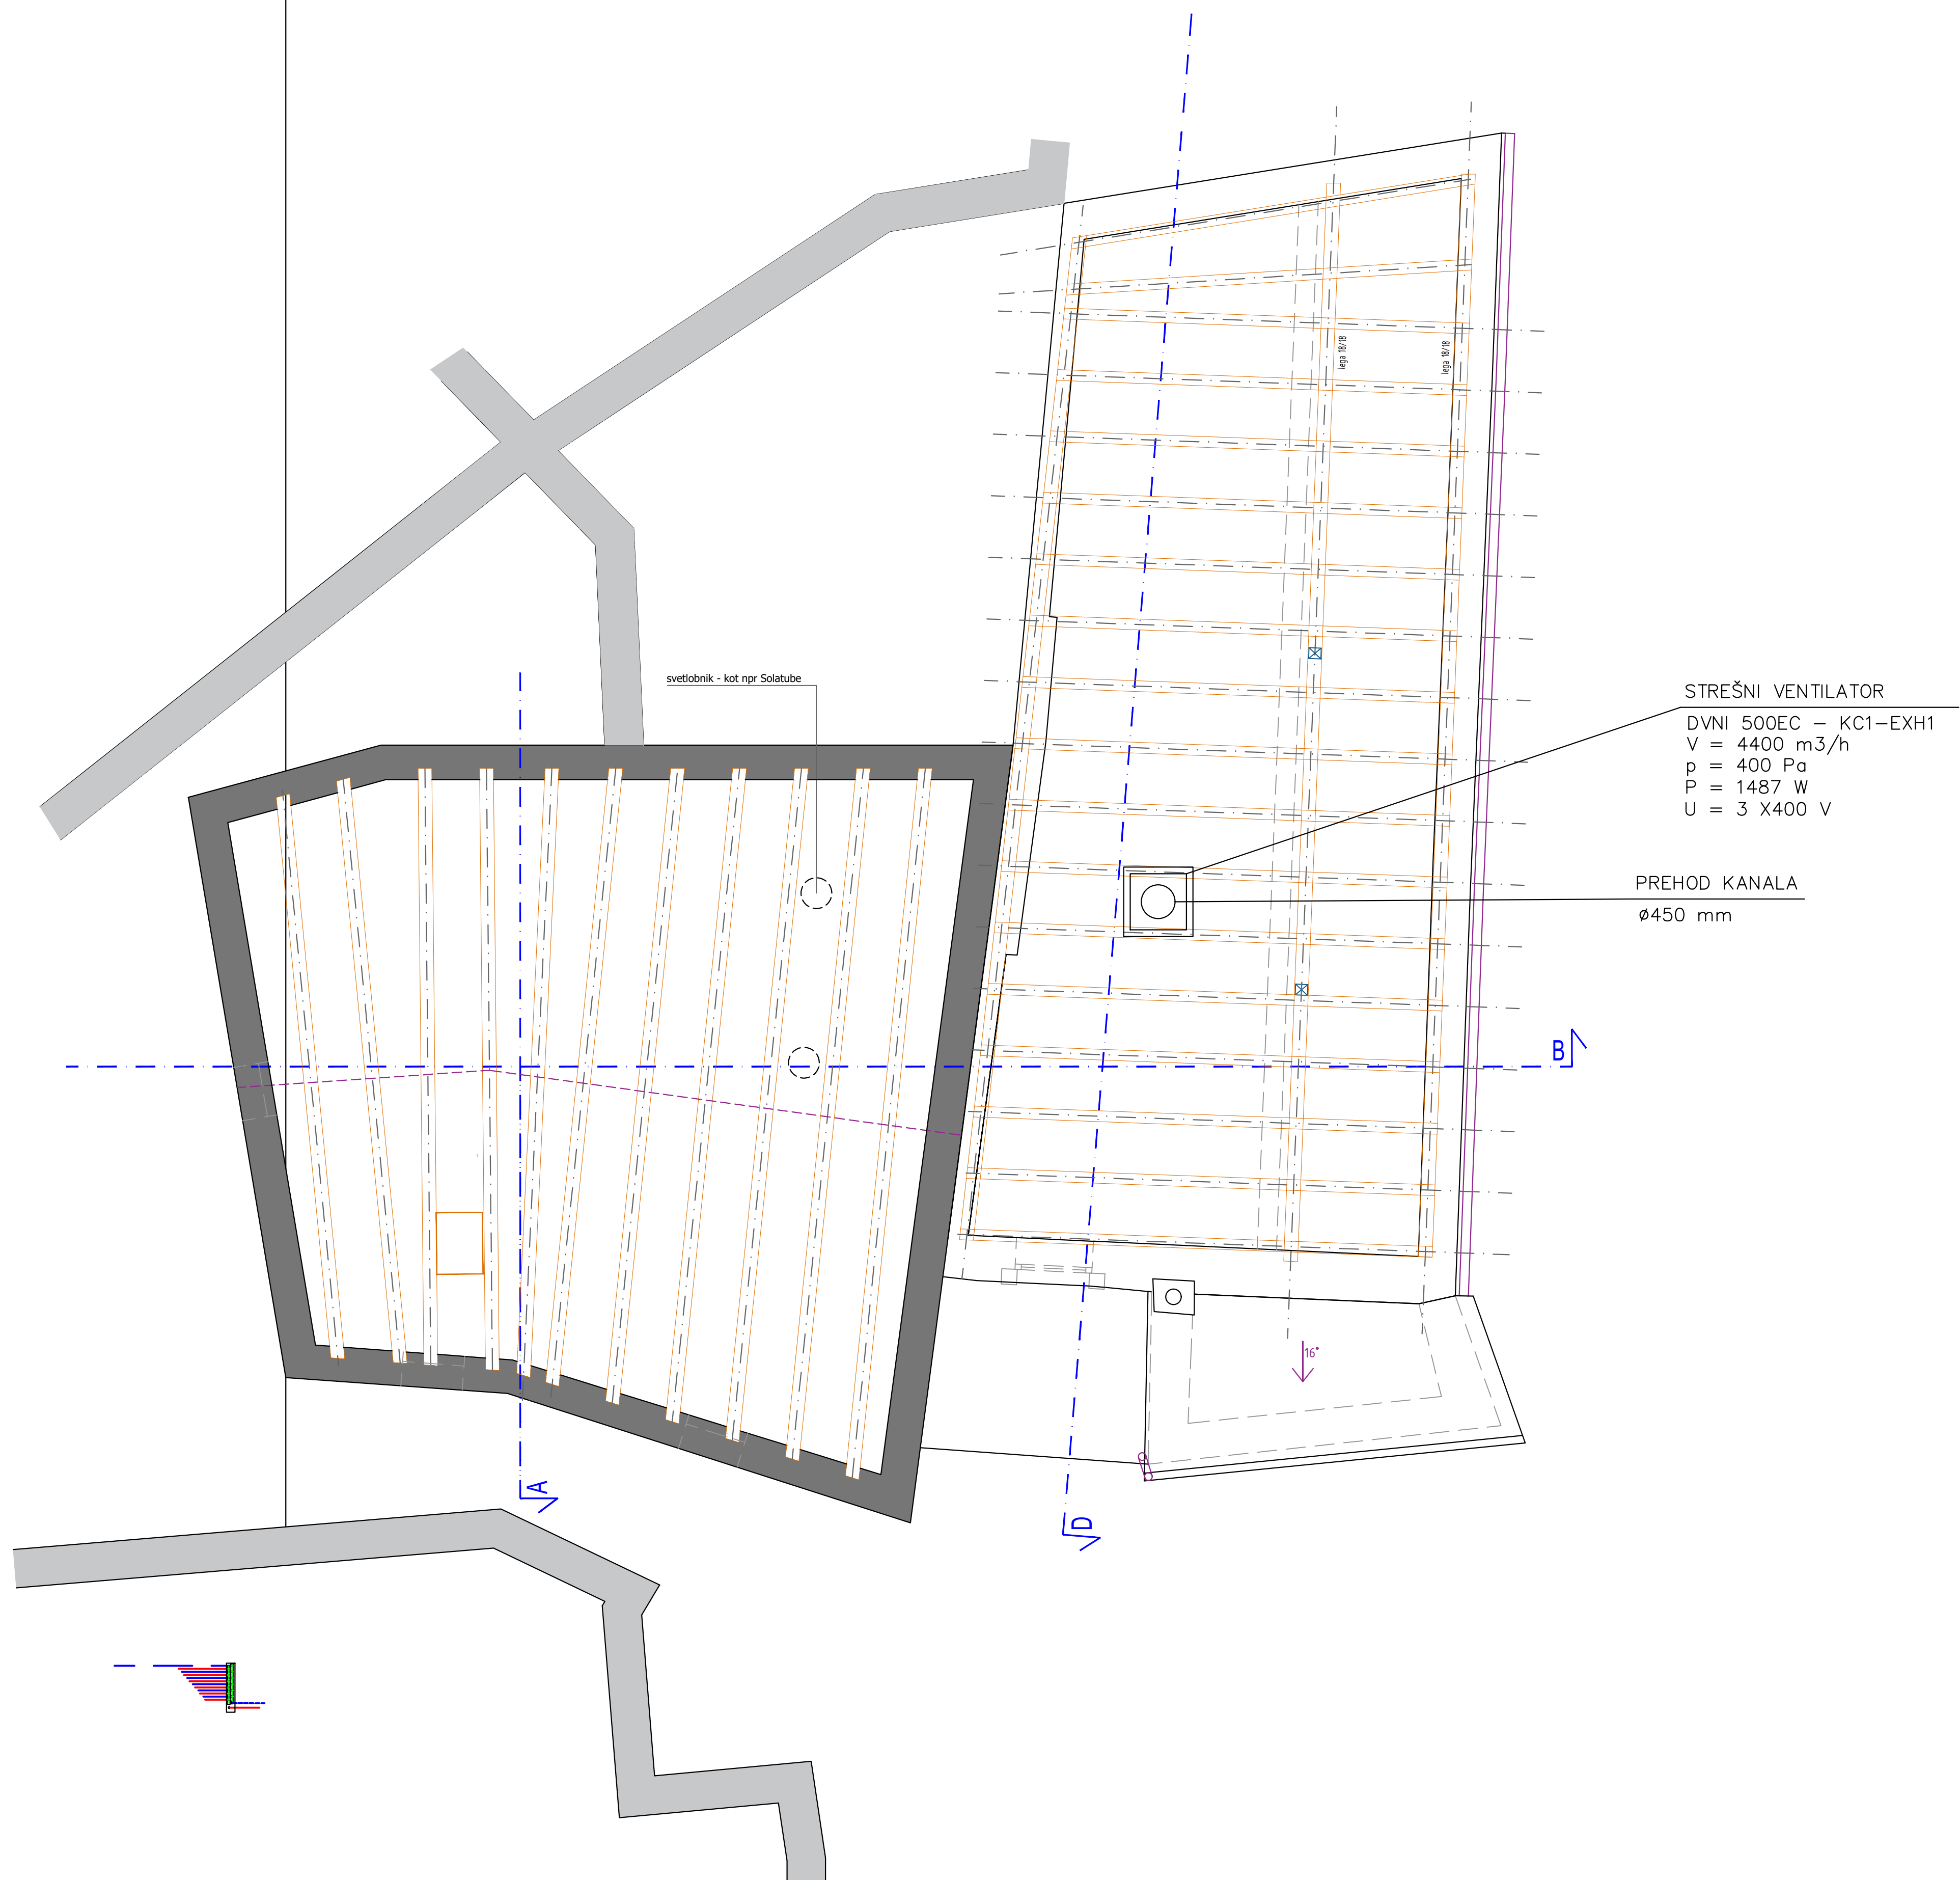

Št.spr.	Opis spremembe	Datum:	Podpis
<div><div></div><div>MAPA d.o.o. inženiring, projektiranje in nadzor strojnih instalacij</div></div>		Tovarniška 2/a, 5270 Ajdovščina, Slovenija tel.: +386 (0) 36 63-908, tel./fax: 36 63-899	
Investitor: OBČINA AJDOVŠČINA		Izdelal: MAPA d.o.o.	
Objekt: LIČNA HIŠA - AJDOVŠČINA -		Vod.proj.: Branko Bakaršič, u.d.i.g.	
Projekt: PREZRAČEVANJE TLORIS OSTREŠJA		Ident.st.: IZS G-0245	
Merilo: 1:50		Datum:	
Faza: PZI		Odg. proj. Pavel Pavlič, u.d.i.s.	
Št. projekta: 10/2026	Št. načrta: 015/26	Ident.st.: IZS S - 0302	
		Datum: maj 2026	
			List: 3.4

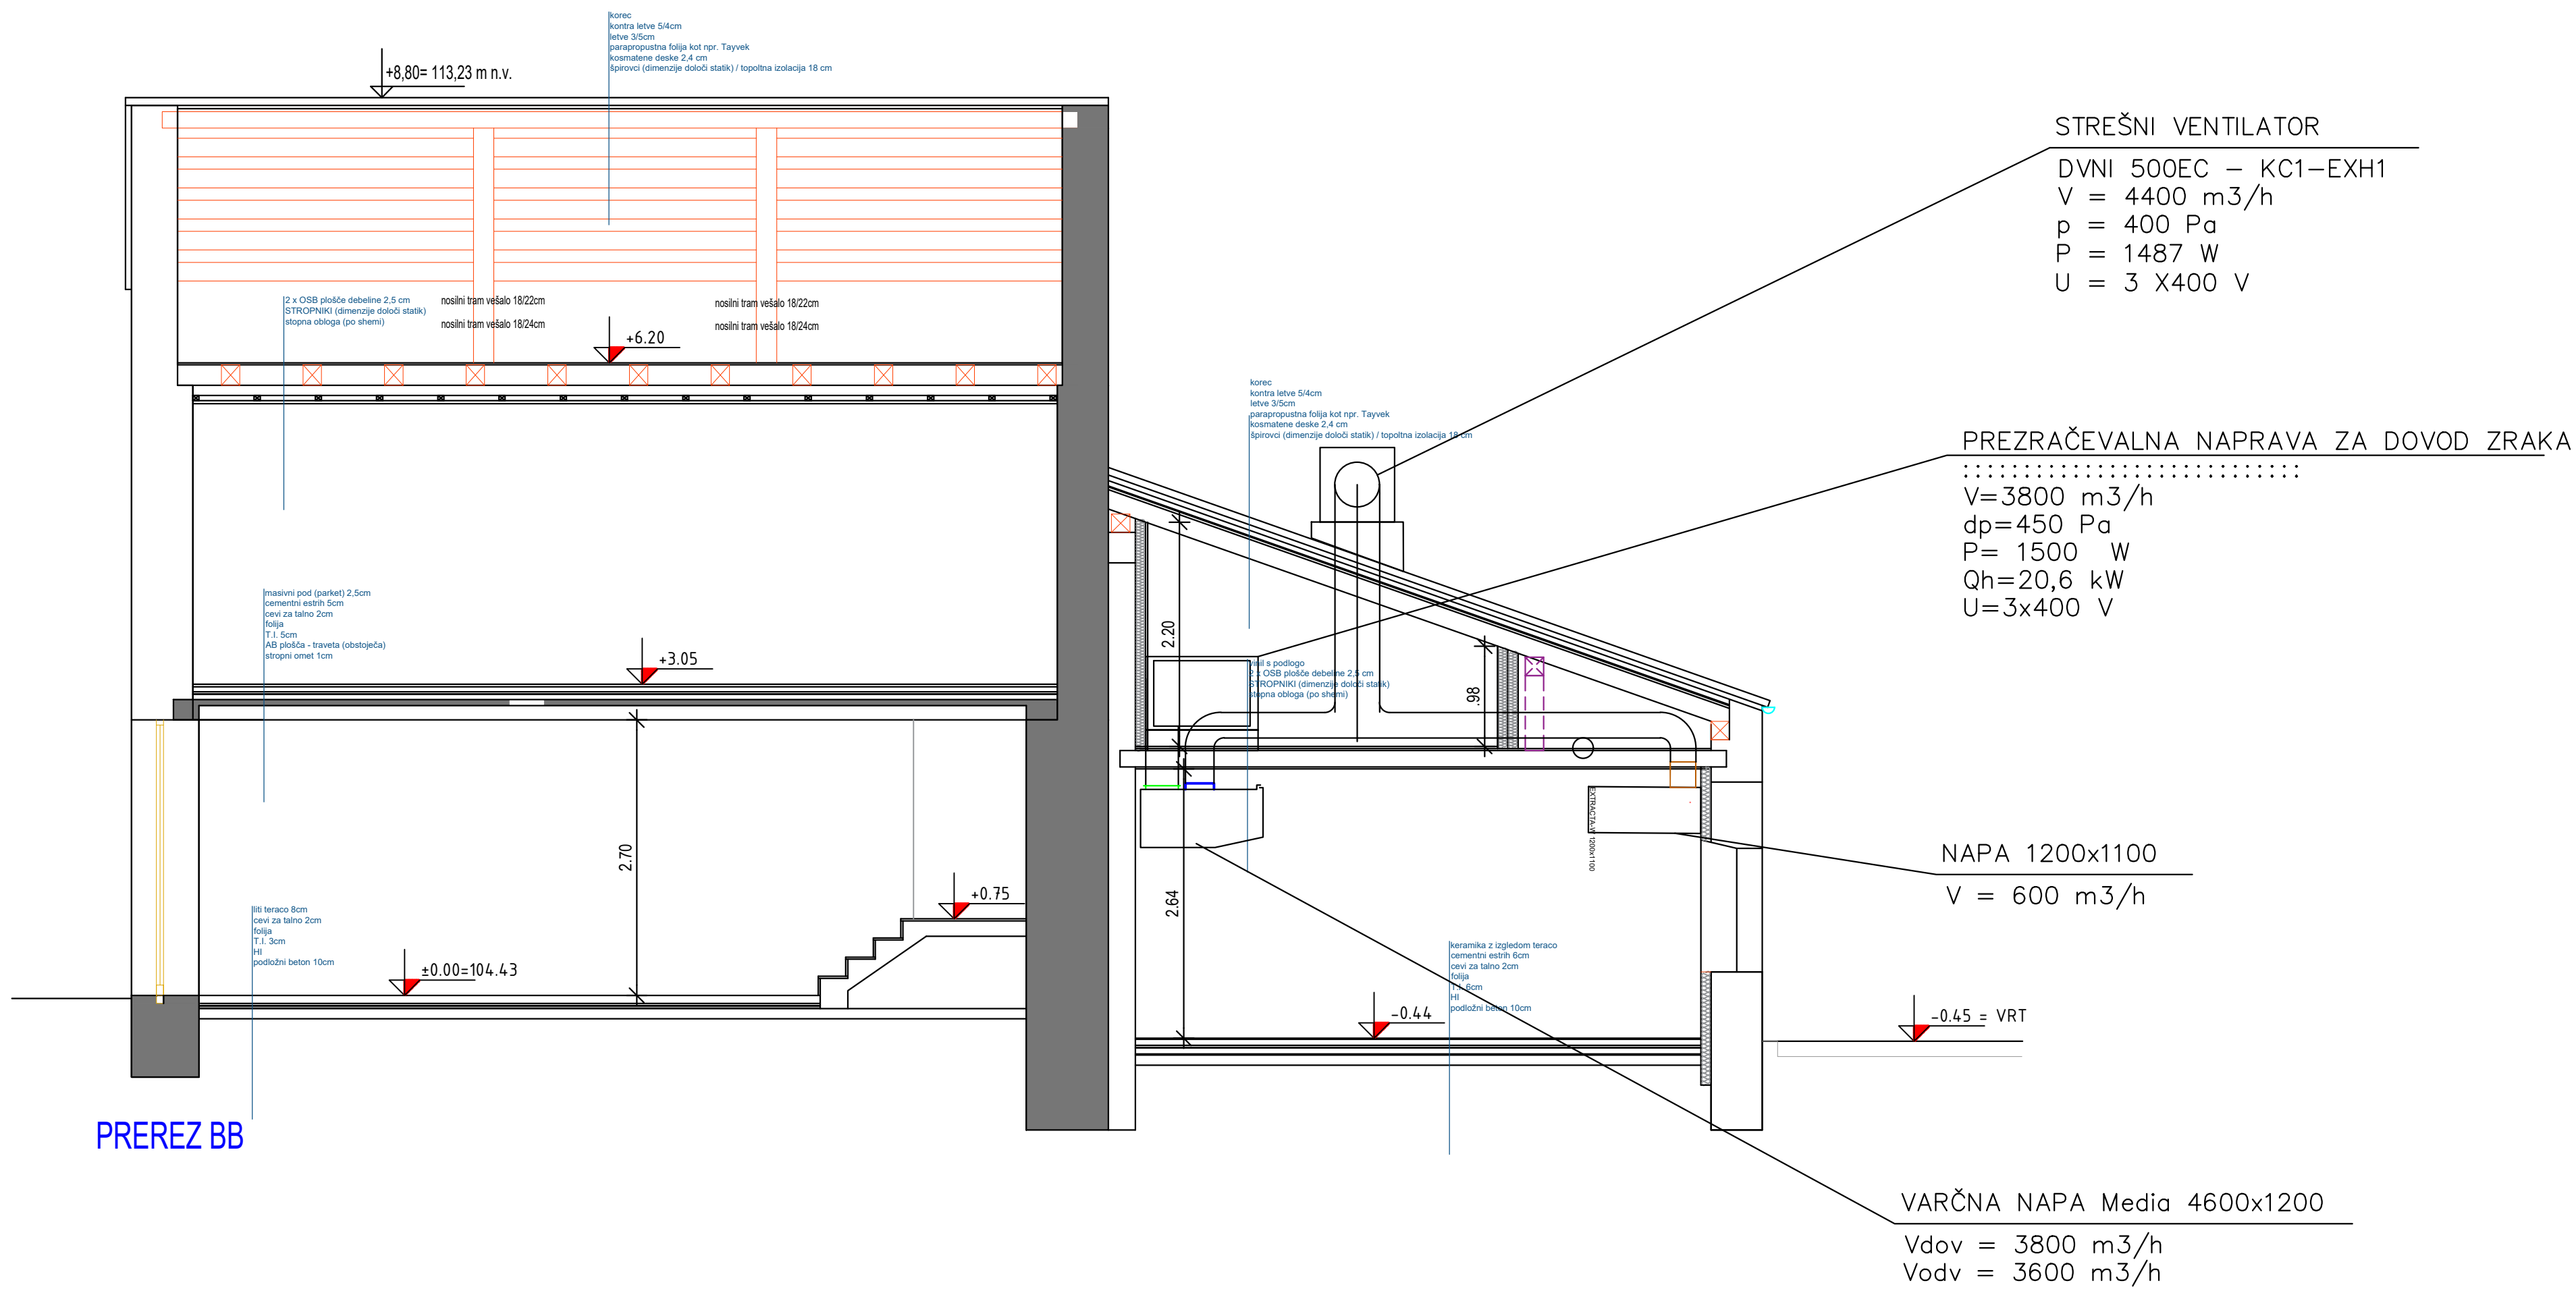

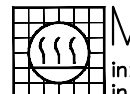Št.spr.	Opis spremembe	Datum:	Podpis
	 MAPA d.o.o. inženiring, projektiranje in nadzor strojnih instalacij	Tovarniška 2/a, 5270 Ajdovščina, Slovenija tel.: +386 (0) 36 63-908, tel./fax: 36 63-899	
Investitor:	OBČINA AJDOVŠČINA	Izdelal:	MAPA d.o.o.
Objekt:	LIČNA HIŠA - AJDOVŠČINA -	Vod.proj.:	Branko Bakaršič, u.d.i.g.
Projekt:	PREZRAČEVANJE PREREZ B-B	Datum:	IZS G-0245
Merilo:	1:50	Odg. proj.:	Pavel Pavlič, u.d.i.s.
Faza:	PZI	Št. projekta:	10/2026
		Št. načrta:	015/26
		Datum:	maj 2026
		List:	3.5


DPIC - diferenčno tlačno klopalo (Differential Pressure Indicator Control)
EPF - elektronski regulator pretoka
GND - ozemljitvena točka (Ground)
KPM-TS - krmini panel z zaslonom na dotik (Touch Screen)
L - luč v napaj
MCH - električno napajanje
MD - motorna loputa (Motor Damper)
MF - ventilator (Motor Fan)
MIC - tlačno klopalo (Measure Indicator Control)
MP - črpalica (Motor Pump)
MV - ventili z motornim pogonom (Motor Valve)
MC - merilna zaslonka (Measuring Orifice)
QMA - krmini omarica v napaj
PC - požarna centrala
PIC - tlačno klopalo (Pressure Indicator Control)
PS - diferenčno tlačno stikalo (Pressure Switch)
SW - stikalo (Switch)
TIC - temperaturno klopalo (Temperature Indicator Control)
TD - dušilna loputa (Throttle Damper)
Vproj ... projekcijski pretok zraka

Elementi za nadomestno montažo:
KPM-TS - krmini panel z zaslonom na dotik (Touch Screen)
TIC - posredsko temperaturno klopalo
SW - stikalo (Switch)


Kabelske povezave, oznake:
n: n-številko žil, s: presek posamezne žile, imenska napetost 300/500 V, Močnostni kabel.
C: n: n-številko žil, s: presek posamezne žile, imenska napetost 300/500 V, Močnostni kabel.
L: n: n-številko žil, s: presek posamezne žile, imenska napetost 300 V, Signalni kabel.
m: n: n-številko parov, n-številko žil v paru, s: presek posamezne žile, imenska napetost 300 V, Signalni kabel.

OPOMBA: lastnosti kablov morajo biti skladne z veljavnimi tehničnimi smericami.

● VSE NAPE JE POTREBNO OZEMLJITI. OSTALE ELEMENTE PRIKLOPITI SKLADNO S PREDPISI.

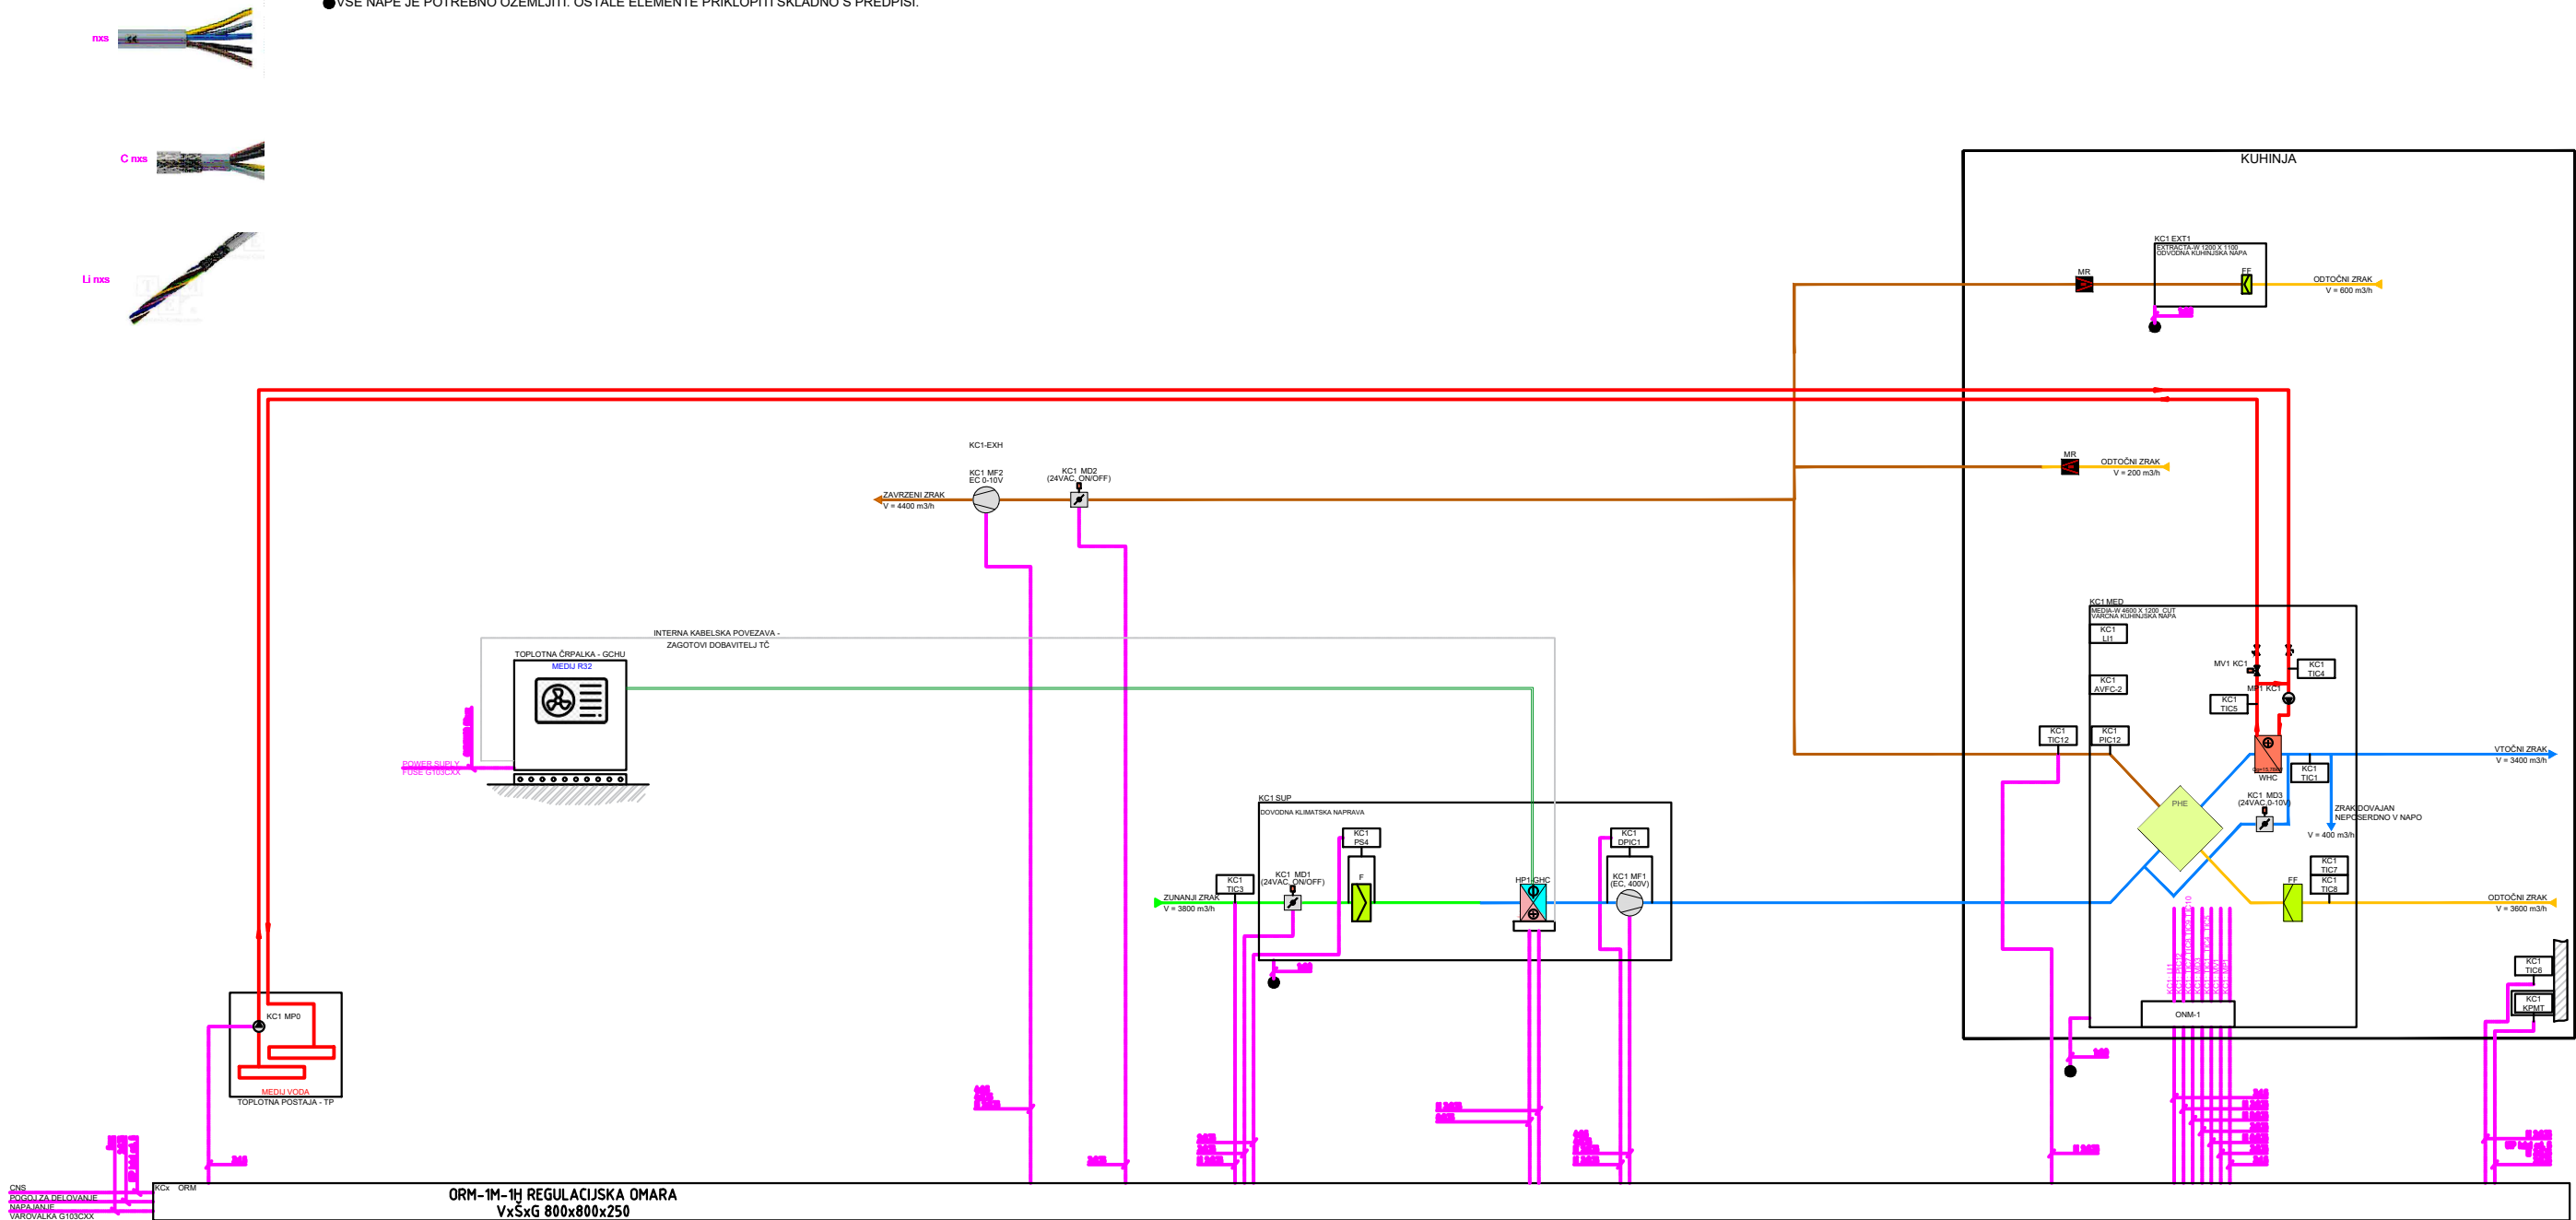

Št.spr.		Opis spremembe		Datum:		Podpis	
MAPA d.o.o.		inženiring, projektiranje in nadzor strojnih instalacij		Tovarniška 2/a, 5270 Ajdovščina, Slovenija tel.: +386 (5) 36 63-908, tel./fax: 36 63-899			
Investitor:		OBČINA AJDOVŠČINA		Izdelal:		MAPA d.o.o.	
Objekt:		LIČNA HIŠA - AJDOVŠČINA -		Vod.proj.:		Branko Bakaršič, u.d.i.g.	
Projekt:		PREZRAČEVANJE SHEMA NAPE		Ident.št.:		IZS G-0245	
Merilo:		1:50		Datum:		maj 2026	
Faza:		PZI		Št. projekta:		Št. načrta	
		10/2026		015/26		Datum:	
						maj 2026	
						List:	
						3.6	

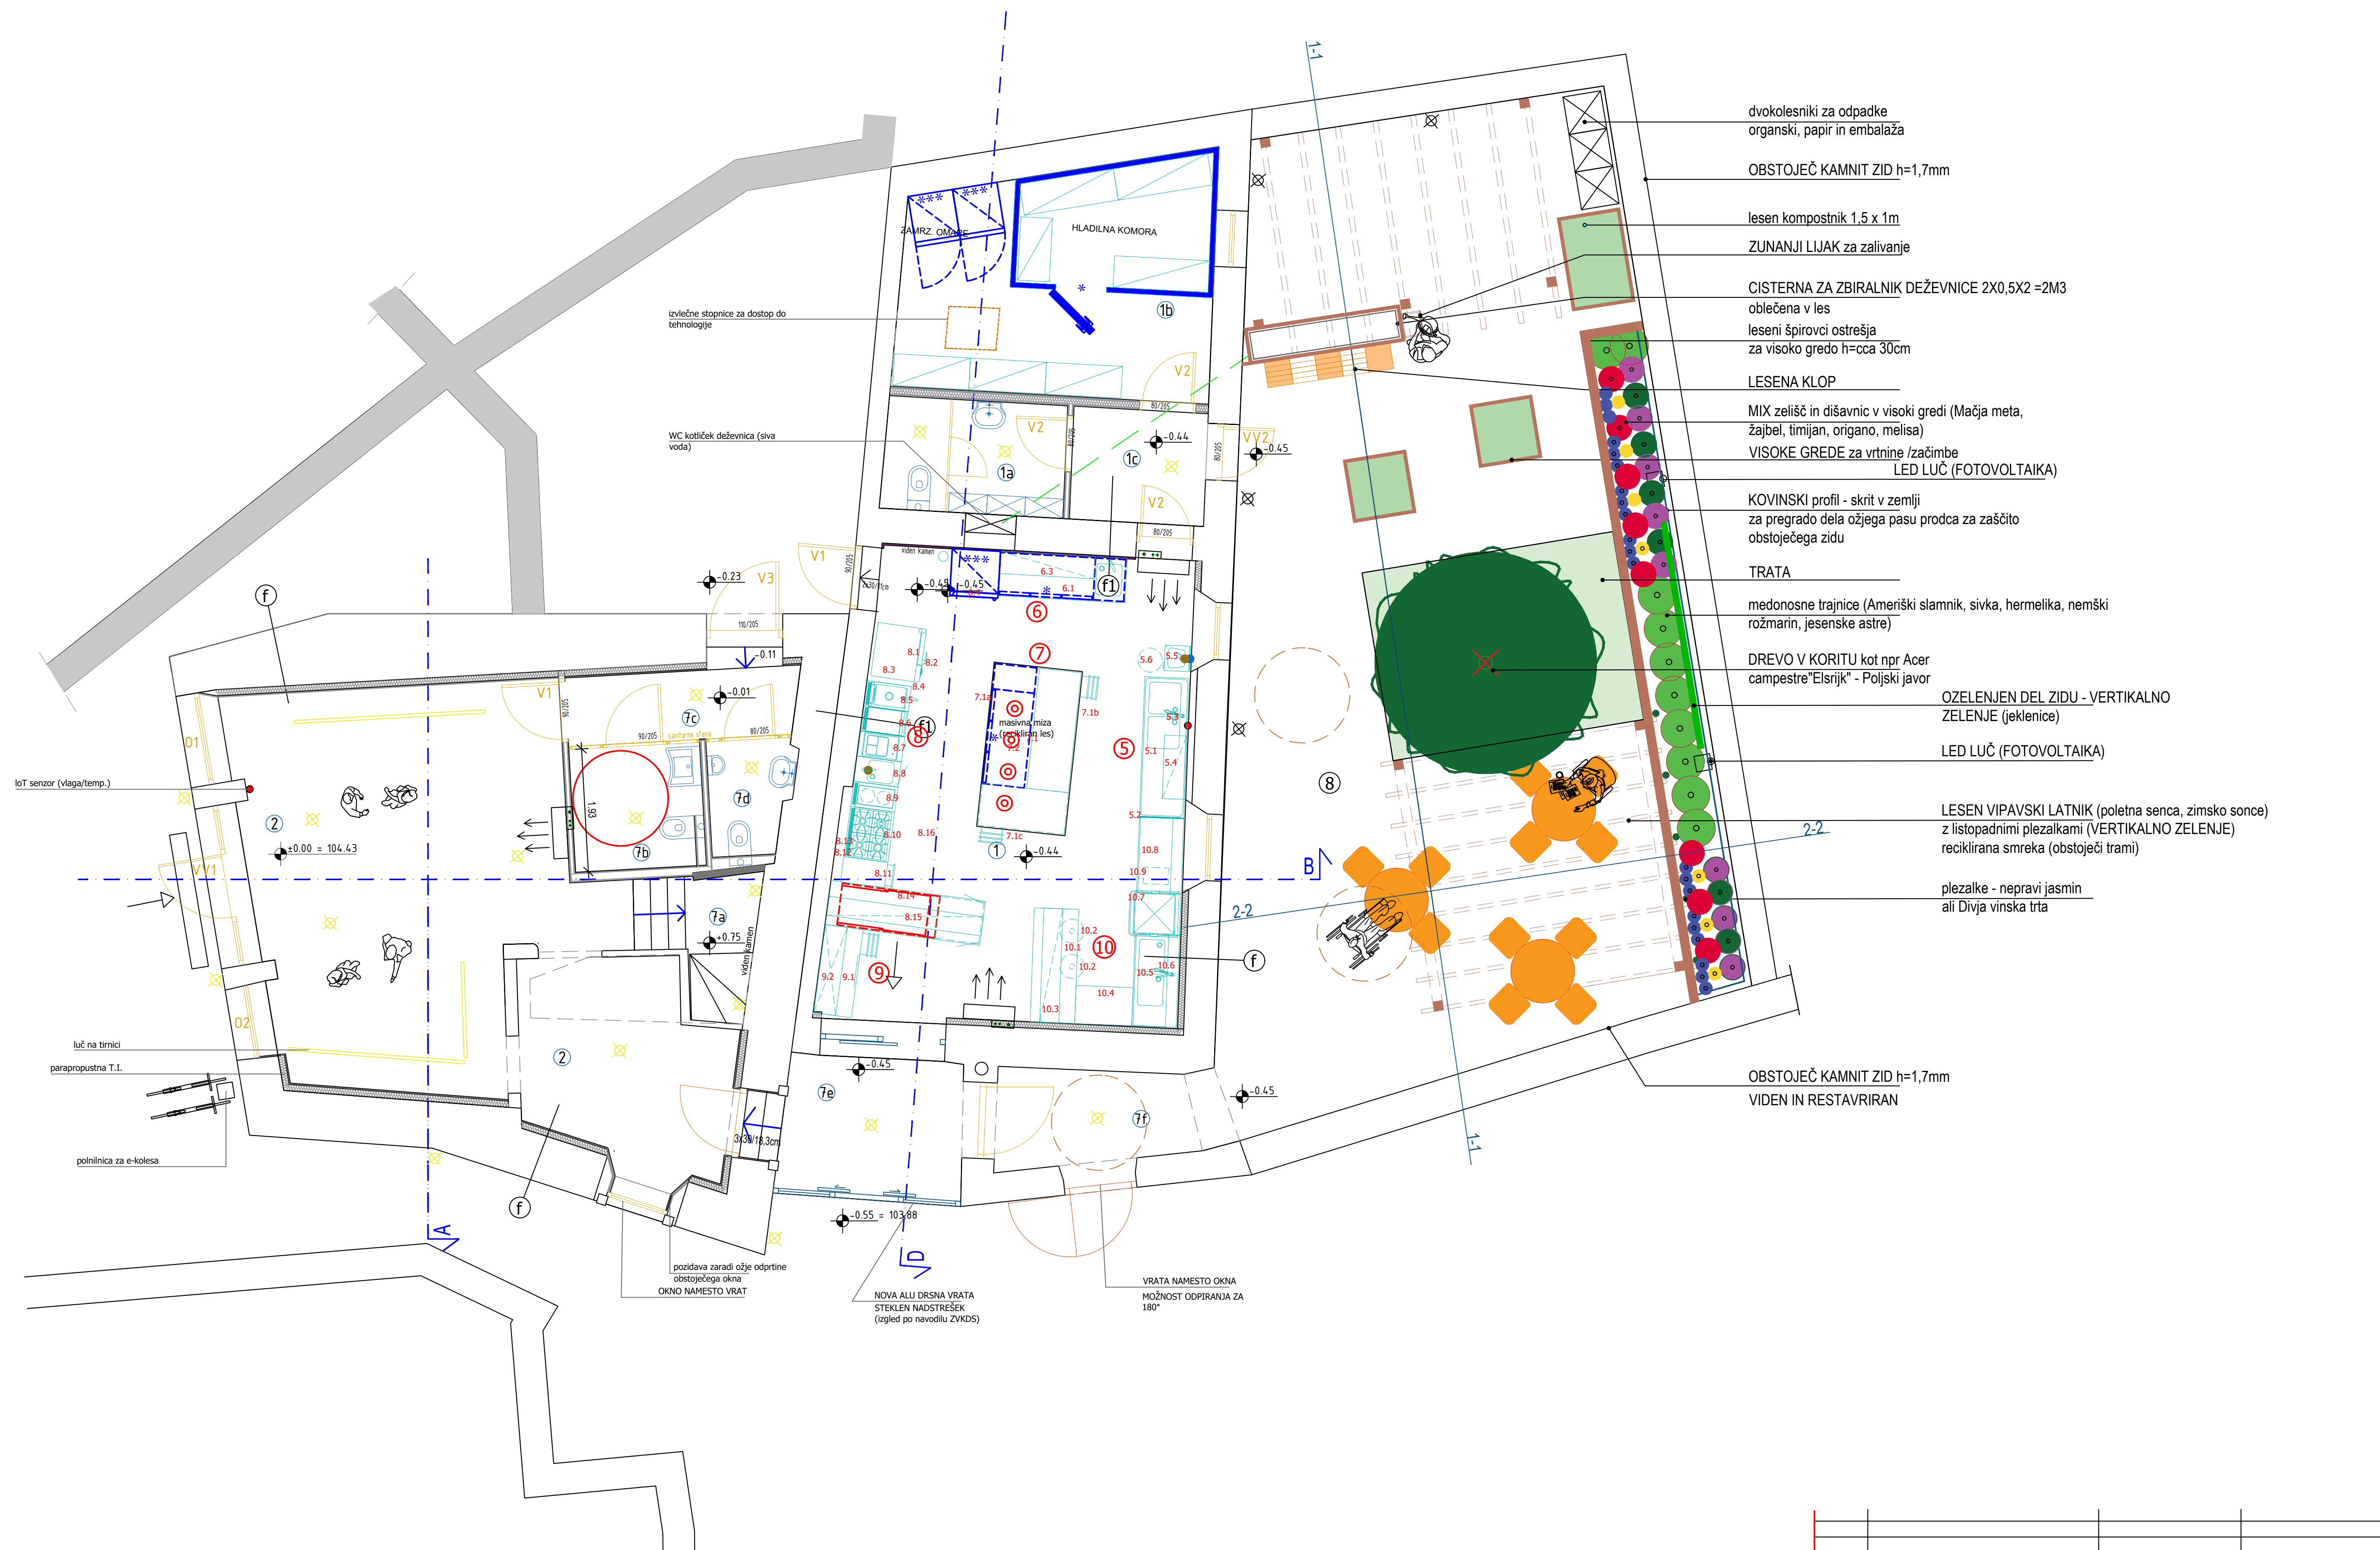

dvokolesniki za odpadke
organski, papir in embalaža

OBSTOJEČ KAMNIT ZID h=1,7mm

lesen kompostnik 1,5 x 1 m

ZUNANJI LIJAK za zalivanje

CISTERNA ZA ZBIRALNIK DEŽEVNICE 2X0,5X2 =2M3
oblečena v les
leseni špirovci ostrešja
za visoko gredo h=cca 30cm

LESENA KLOP

MIX zelišč in dišavnic v visoki gredi (Mačja meta,
žajbel, timijan, origano, melisa)

VISOKE GREDE za vrtnine /začimbe
LED LUČ (FOTOVOLTAIKA)

KOVINSKI profil - skrit v zemlji
za pregrado dela ožjega pasu prodca za zaščito
obstoječega zidu

TRATA

medonosne trajnice (Ameriški slamniki, sivka, hermelika, nemški
rožmarin, jesenske astra)

DREVO V KORITU kot npr Acer
campestre"Elsrijk" - Poljski javor

OZELENJEN DEL ZIDU - VERTIKALNO
ZELENJE (jeklenice)


LED LUČ (FOTOVOLTAIKA)

LESEN VIPAVSKI LATNIK (poletna senca, zimsko sonce)
z listopadnimi plezalkami (VERTIKALNO ZELENJE)
reciklirana smreka (obstoječi trami)


plezalke - nepravni jasmin
ali Divja vinska trta


OBSTOJEČ KAMNIT ZID h=1,7mm
VIDEN IN RESTAVRIRAN

Št.spr.	Opis spremembe	Datum:	Podpis	
 MAPA d.o.o. inženiring, projektiranje in nadzor strojnih instalacij		Tovarniška 2/a, 5270 Ajdovščina, Slovenija tel.: +386 (5) 36 63-908, tel./fax: 36 63-899		
Investitor:	OBČINA AJDOVŠČINA	Izdela:	MAPA d.o.o.	
Objekt:	LIČNA HIŠA - AJDOVŠČINA -	Vod.proj.:	Branko Bakaršič, u.d.i.g.	
Projekt:	HLAJENJE TLORIS PRITLIČJA	Ident.st.:	IZS G-0245	
Merilo:	1:50	Odg. proj.:	Pavel Pavlič, u.d.i.s.	
Faza:	PZI	Št. projekta:	10/2026	Št. načrta: 015/26
		Datum:	maj 2026	List: 4,1

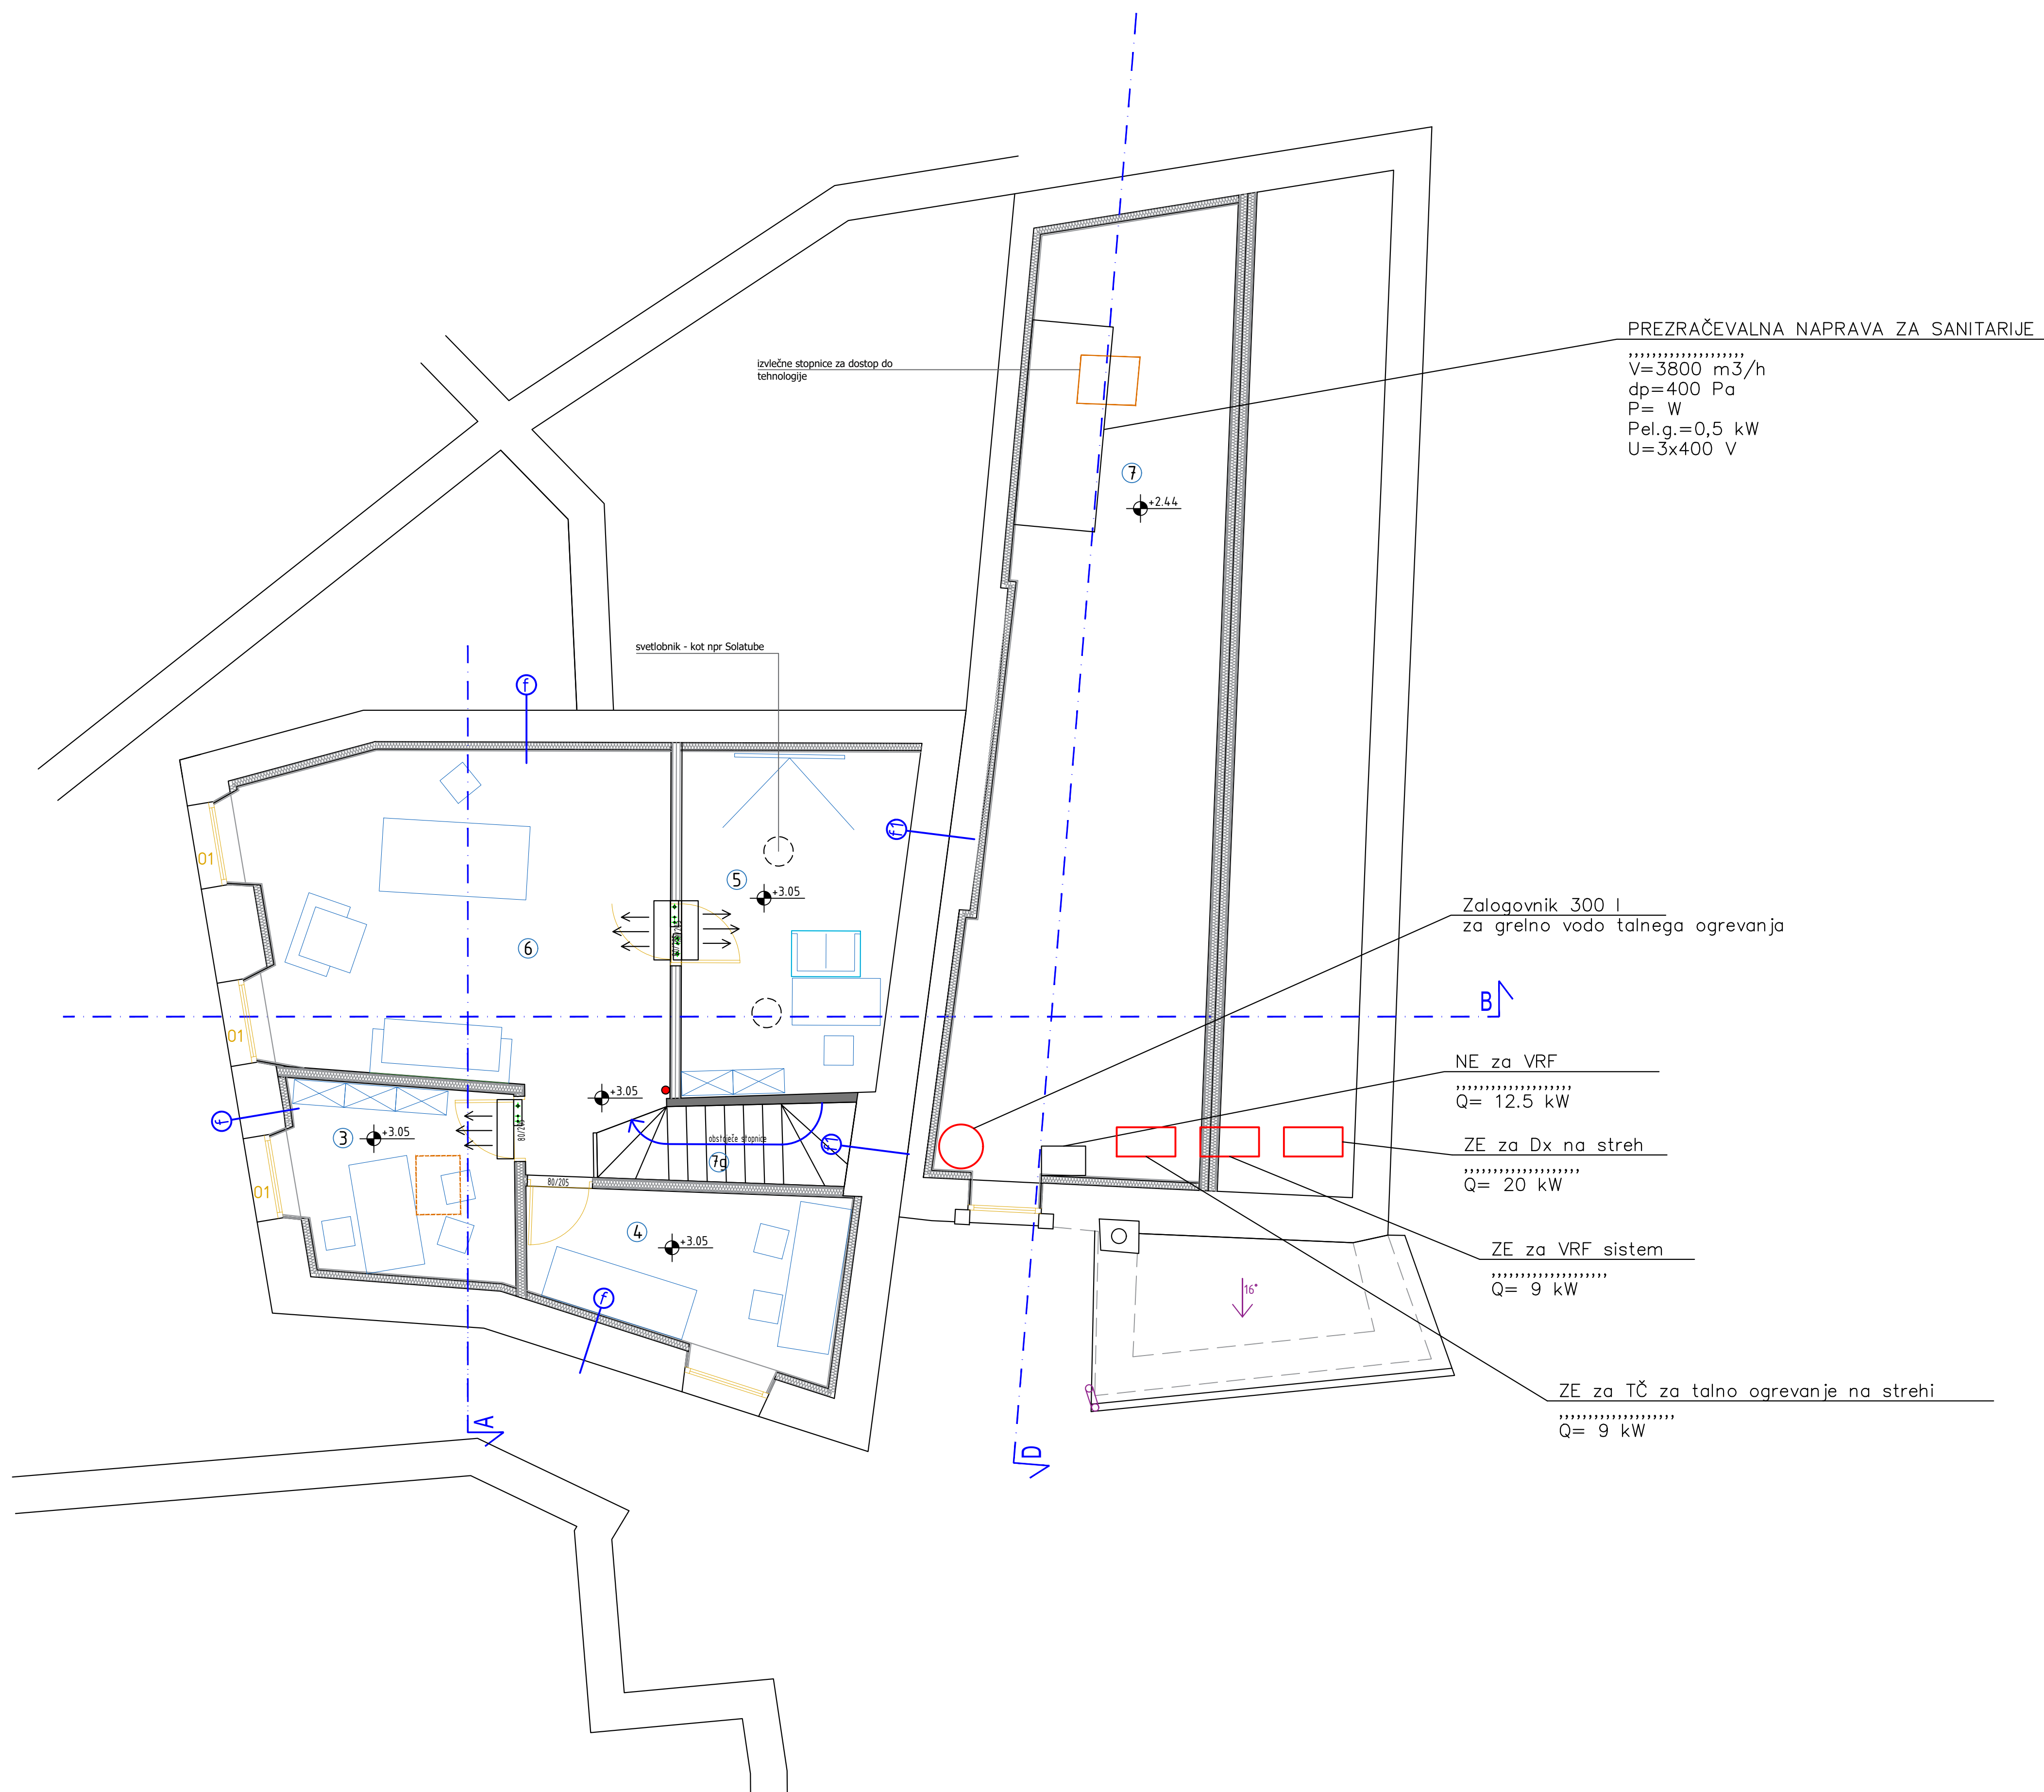

Št.spr.		Opis spremembe		Datum:		Podpis	
Investitor:		OBČINA AJDOVŠČINA		Izdelal:		MAPA d.o.o.	
Objekt:		LIČNA HIŠA - AJDOVŠČINA -		Vod.proj.:		Branko Bakaršič, u.d.i.g.	
Projekt:		HLAJENJE TLORIS NADSTROPJA		Ident.st.:		IZS G-0245	
Merilo:		1:50		Datum:		Odg. proj. Pavel Pavlič, u.d.i.s.	
Faza:		PZI		Št. projekta:		10/2026	
				Št. načrta:		015/26	
				Datum:		maj 2026	
						List:	
						4.2	

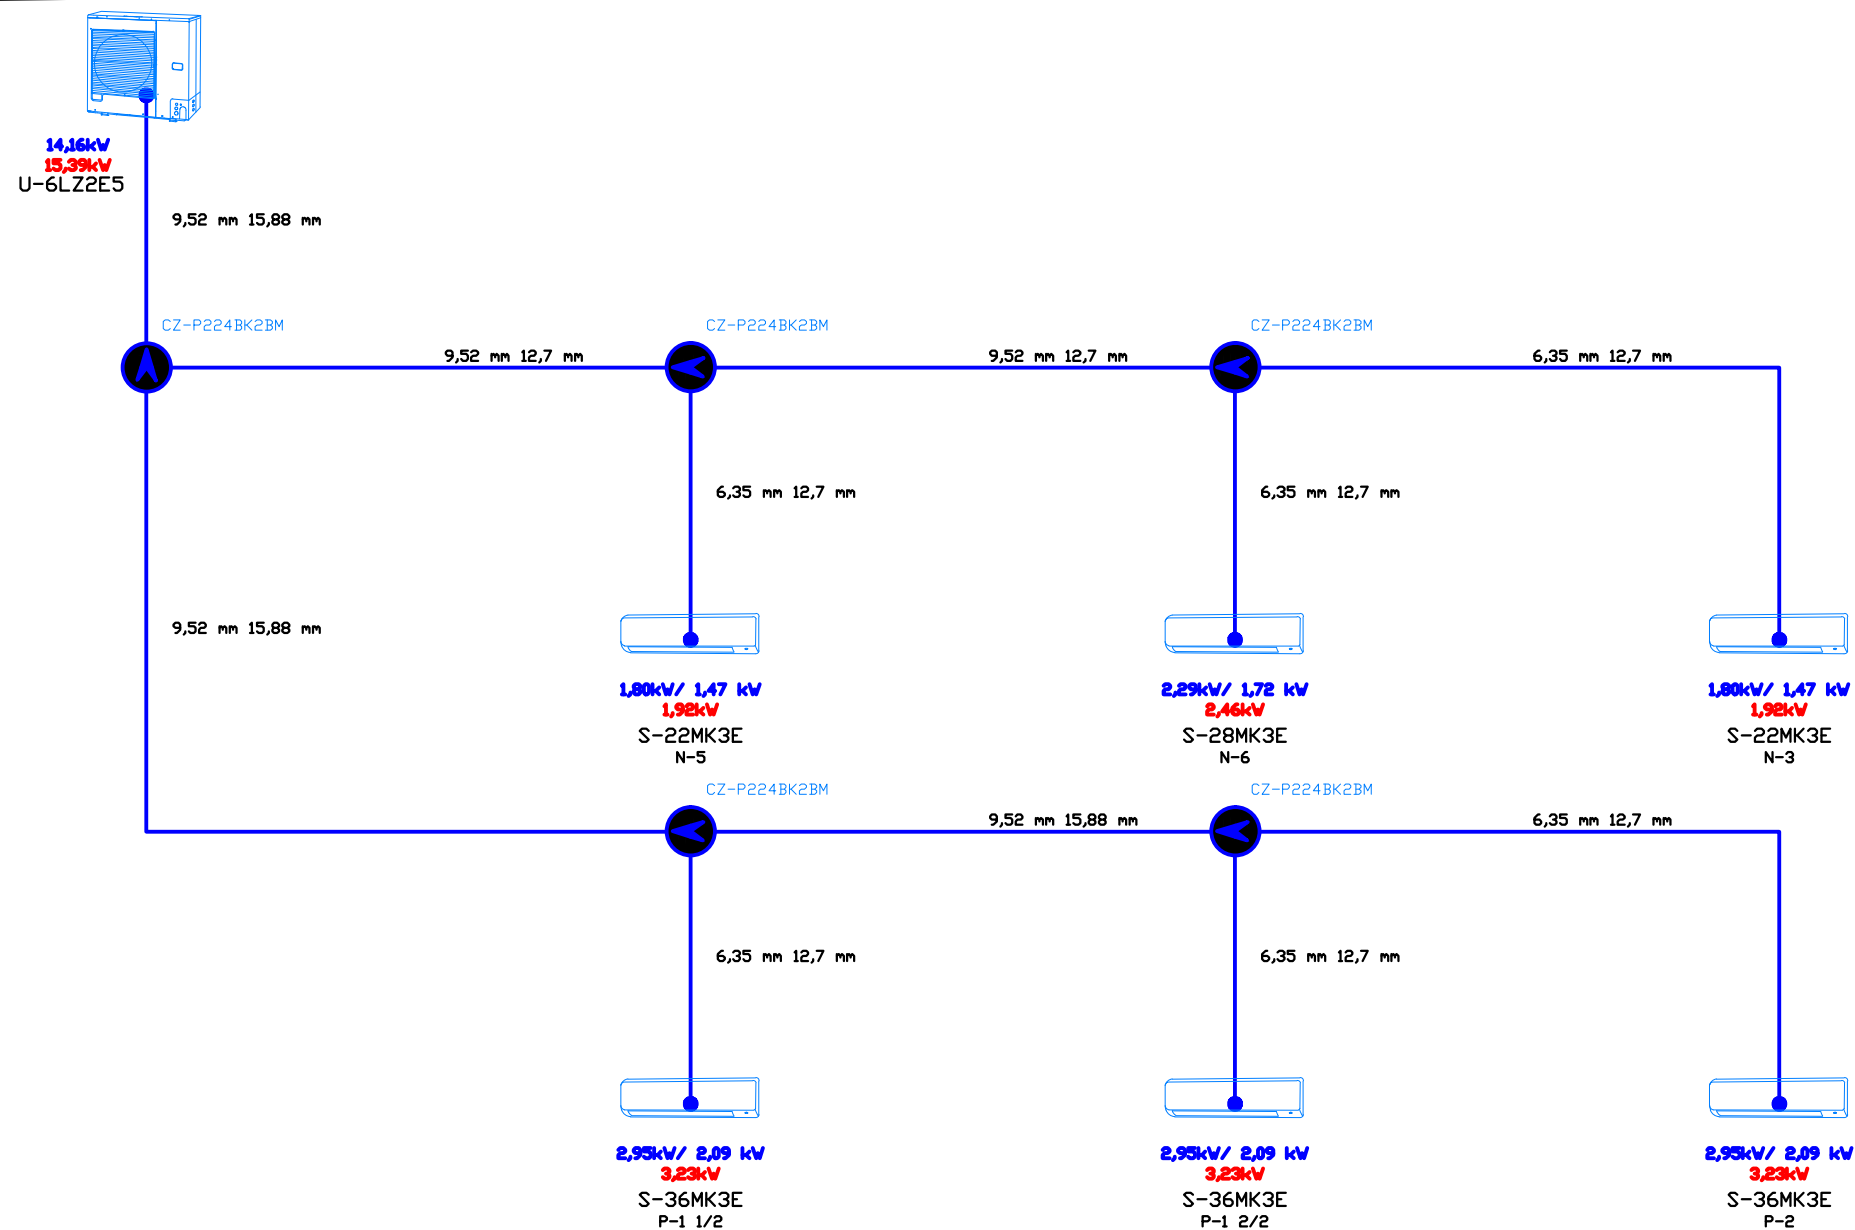

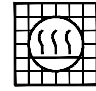Št.spr.	Opis spremembe	Datum:	Podpis
<div> <div>  MAPA d.o.o. inženiring, projektiranje in nadzor strojnih instalacij </div> <div> Tovarniška 2/a, 5270 Ajdovščina, Slovenija tel.: +386 (5) 36 63-908, tel./fax: 36 63-899 </div> </div>			
Investitor:	OBČINA AJDOVŠČINA	Izdelal:	MAPA d.o.o.
Objekt:	LIČNA HIŠA - AJDOVŠČINA -	Vod.proj.:	Branko Bakaršič, u.d.i.g.
Projekt:	HLAJENJE HEMA HLAJENJA	Ident.št.:	IZS G-0245
Merilo:	1:50	Datum:	
Faza:	PZI	Št. projekta:	10/2026
		Št. načrta:	015/26
		Datum:	maj 2026
		List:	4.3

