


A3x5-420x1486  
A: 0.62 m<sup>2</sup>  
28.07.2017  
3\_DOPOLNEN\_03NOVTEK\_sesena\_omoga.png

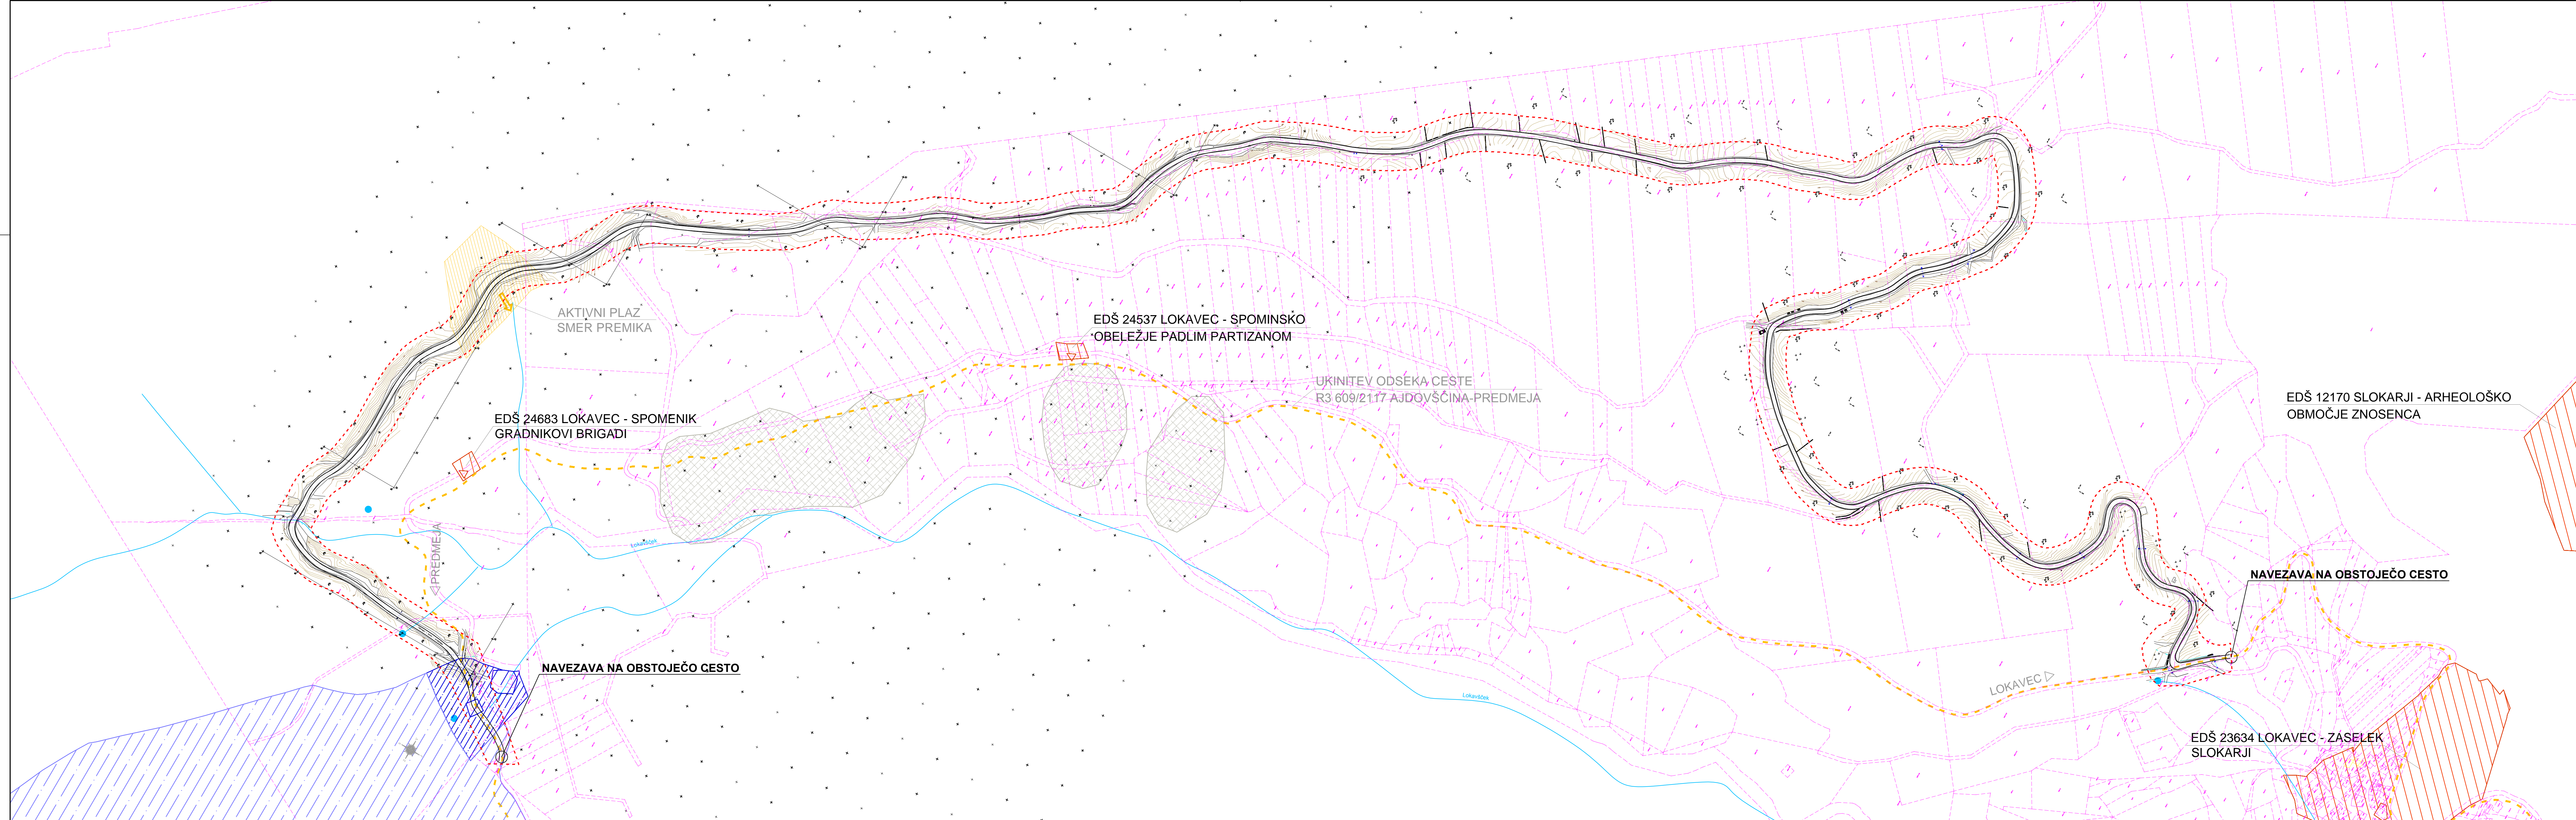

- LEGENDA:
- TRASA OBSTOJEČE CESTE AJDOVŠČINA-PREDMEJA
  - OBMOČJE OPPN
  - OBMOČJA SPLAZITVE
  - OBMOČJA SPLAZITVE - AKTIVNI PLAŽ
  - OBMOČJA KULTURNE DEDIŠČINE
  - IZVIR, VODOTOK
  - VODOVARSTVENO OBMOČJE (I)
  - VODOVARSTVENO OBMOČJE (II)

Projektant: <b>PROJEKT.</b> NOVA GORICA				Risba: <b>PRIKAZ VPLIVOV IN POVEZAV S SOBEDNIMI OBMOČJI</b>			
Investitor: <b>Ministrstvo za infrastrukturo, Direkcija RS za infrastrukturo in Občina Ajdovščina</b>				Merilo: 1:2500			
Opis:				Odgovorni vodja projekta:		II. ET.:	
OPP za prostorsko ureditev skupnega pomena za s plazom poškodovane državne ceste R3-609/2117				Tomaž Mohorčič, univ.dipl.inž.arh.		ZAPS 1418 A	
Vrsta načrta:				Odgovorni projektor:		IV. ET.:	
Občinski podrobni prostorski načrt				Tomaž Mohorčič, univ.dipl.inž.arh.		ZAPS 1418 A	
Vrsta projekta:				Socijalni:		IV. ET.:	
OPP				Številka projekta:		Številka lista:	
OPP				11533		3	
Datum:				Spremembe:			
September 2016							