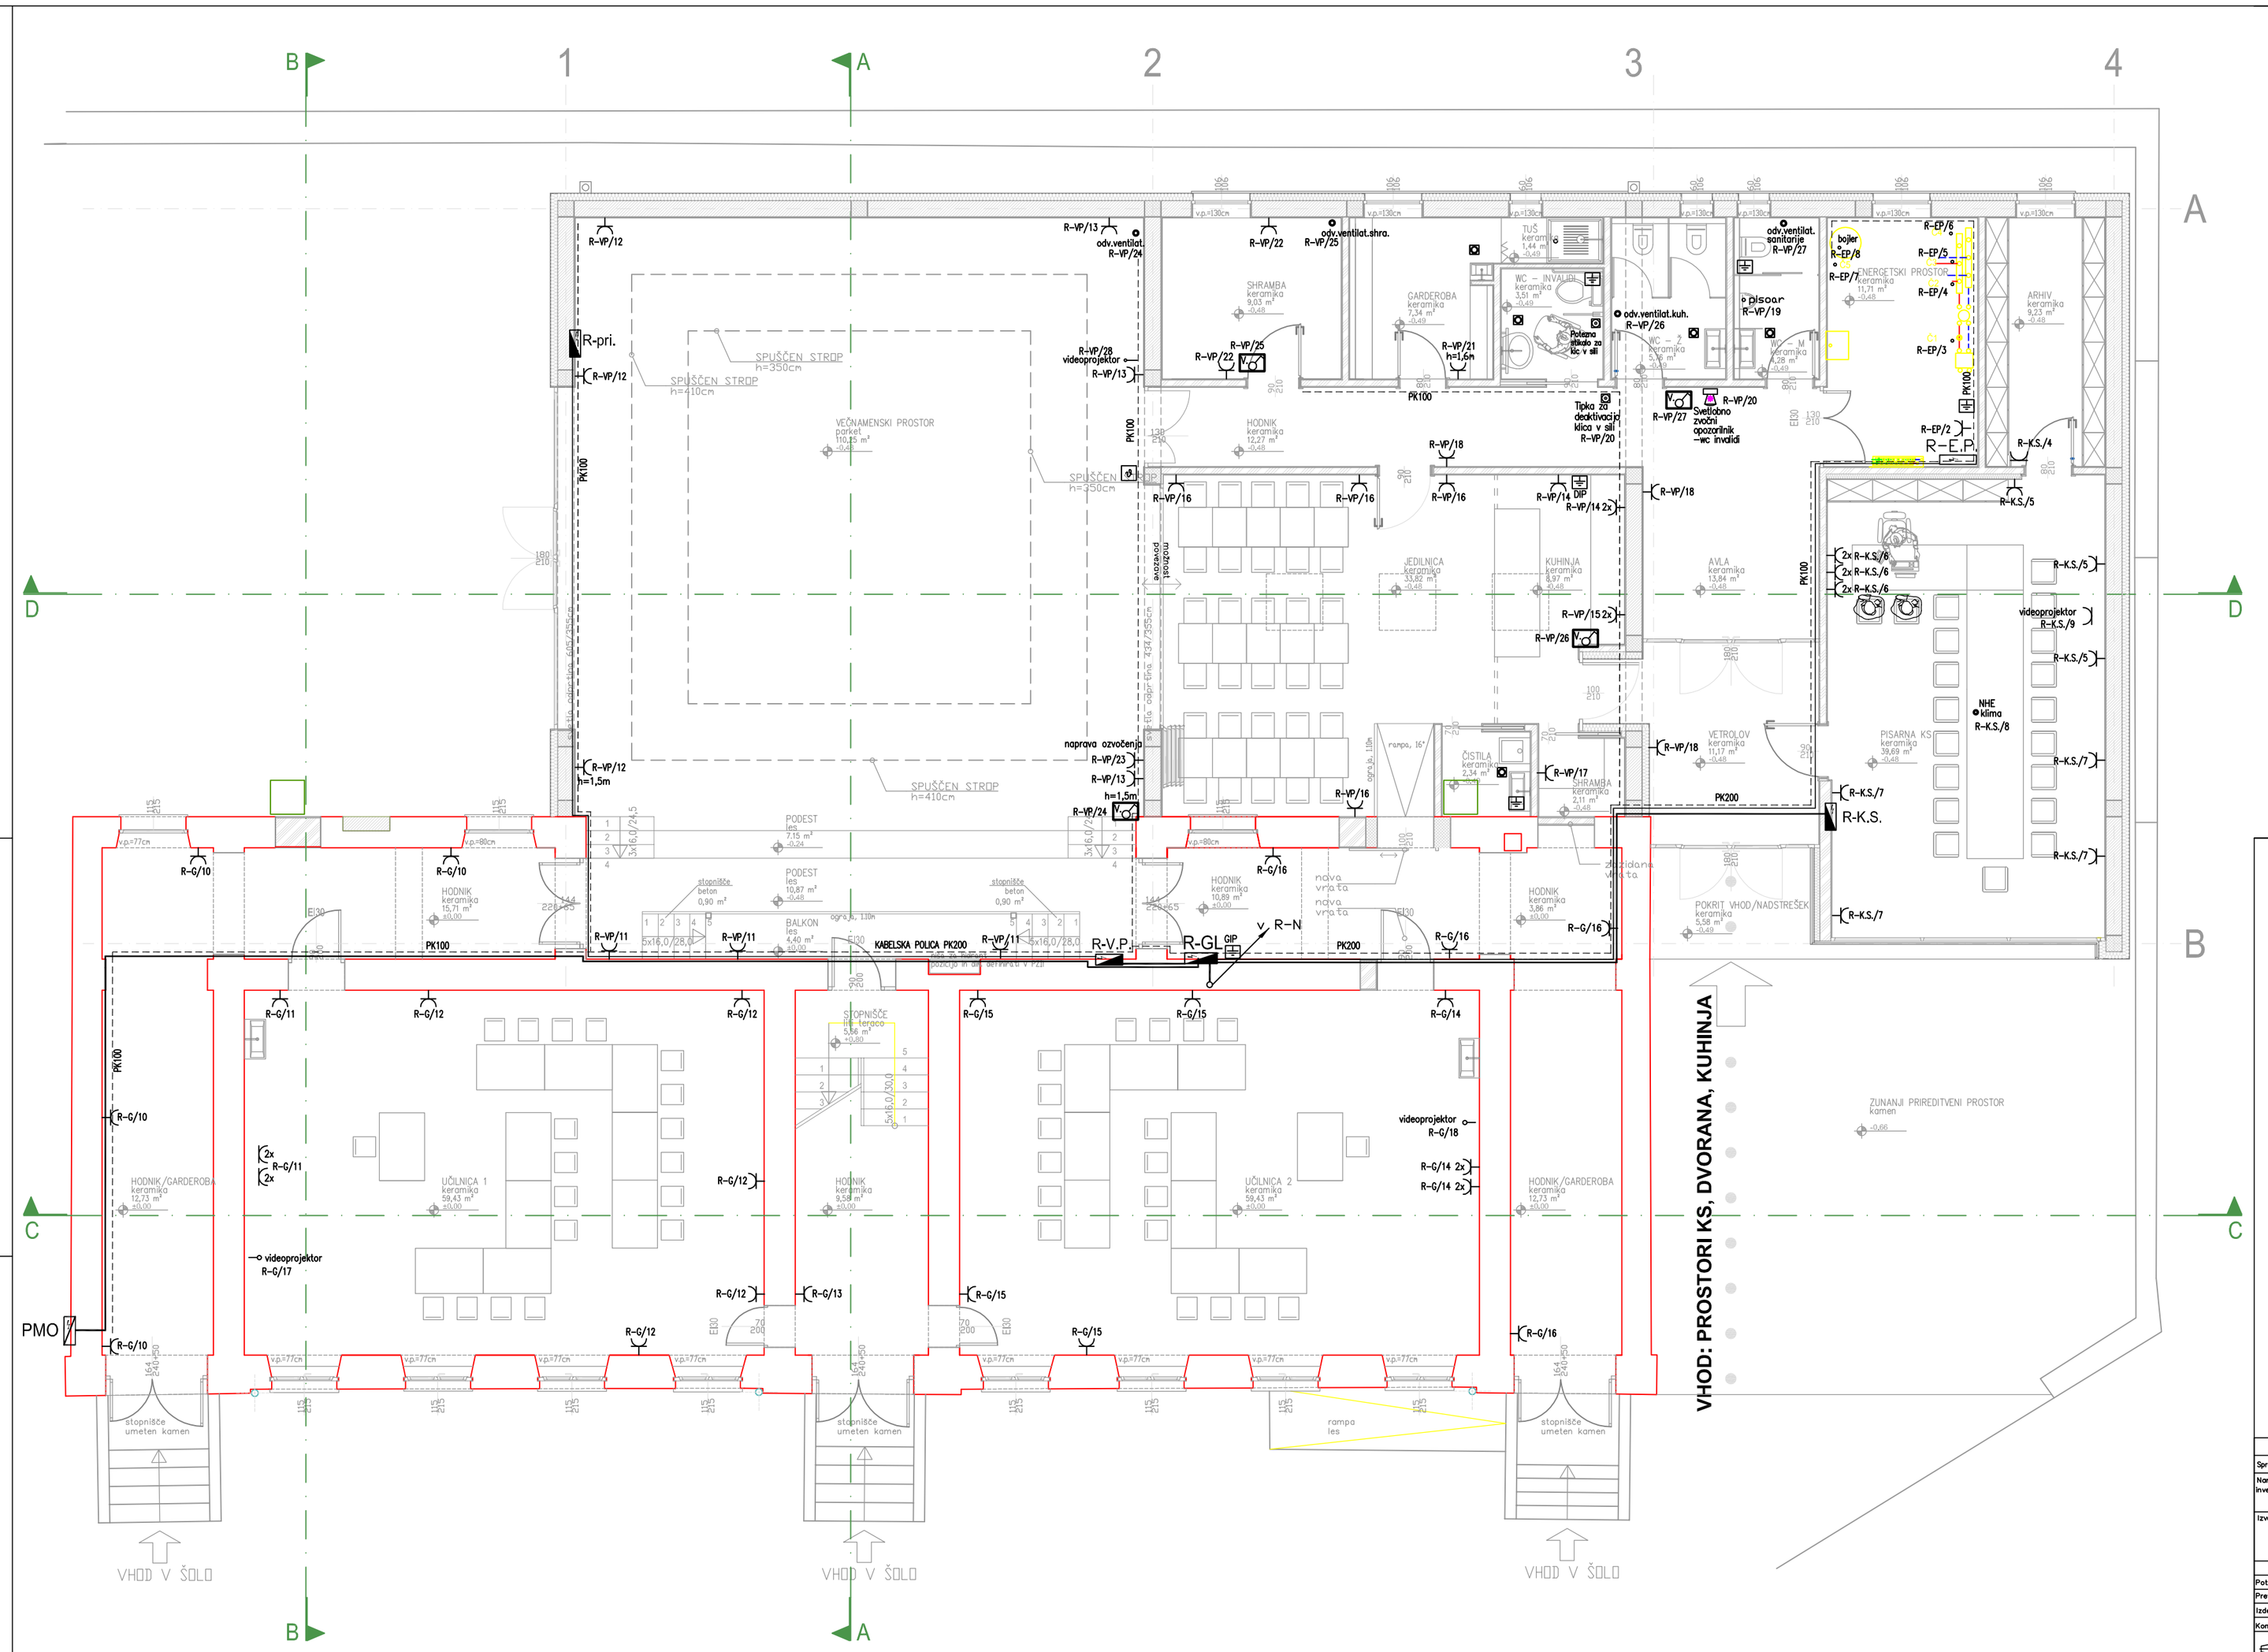

TLORIS PRITLIČJA

Sprememba:	Opis spremembe:		Datum:	Podpis:
Naročnik/ Investitor:	OBČINA AJDOVŠČINA Ulica V.maja 6a 5270 Ajdovščina	Objekt/ Lokacija:	DOM KRAJANOV SKRILJE	
Izvajalec:	ERDADO d.o.o. PROJEKTIRANJE MERITVE, NADZOR Ul. Vena Pilona 29, 5270 Ajdovščina E-mail: erdado@siol.net / info@siol.net Tel: 05/3681433, fax: 05/3681434	Del objekta/ Sistem:	TLORIS PRITLIČJA	
	Ime:	ID Številka:	Podpis:	Vsebina načrta: ELEKTRIČNE INSTALACIJE
Potrdil (OVA):	ANDREJ ČOPIČ, u.d.i.a.	ZAPS 1251		Vsebina/ naslov risbe: Moč, izenačitve potencialov
Preveril (OP):	DAVID FURLAN, el.teh.	E - 9035		
Izdelal:	DOMEN FURLAN, abs.el.			
Kontroliral:	ID risbe:	Št. načrta: 121/03-14	Št.projekta: 208/2013	Faza: PZI · Merilo: 1:50 · Datum: Junij 2014 · Sprememba: · Stran/Mapa: 15