


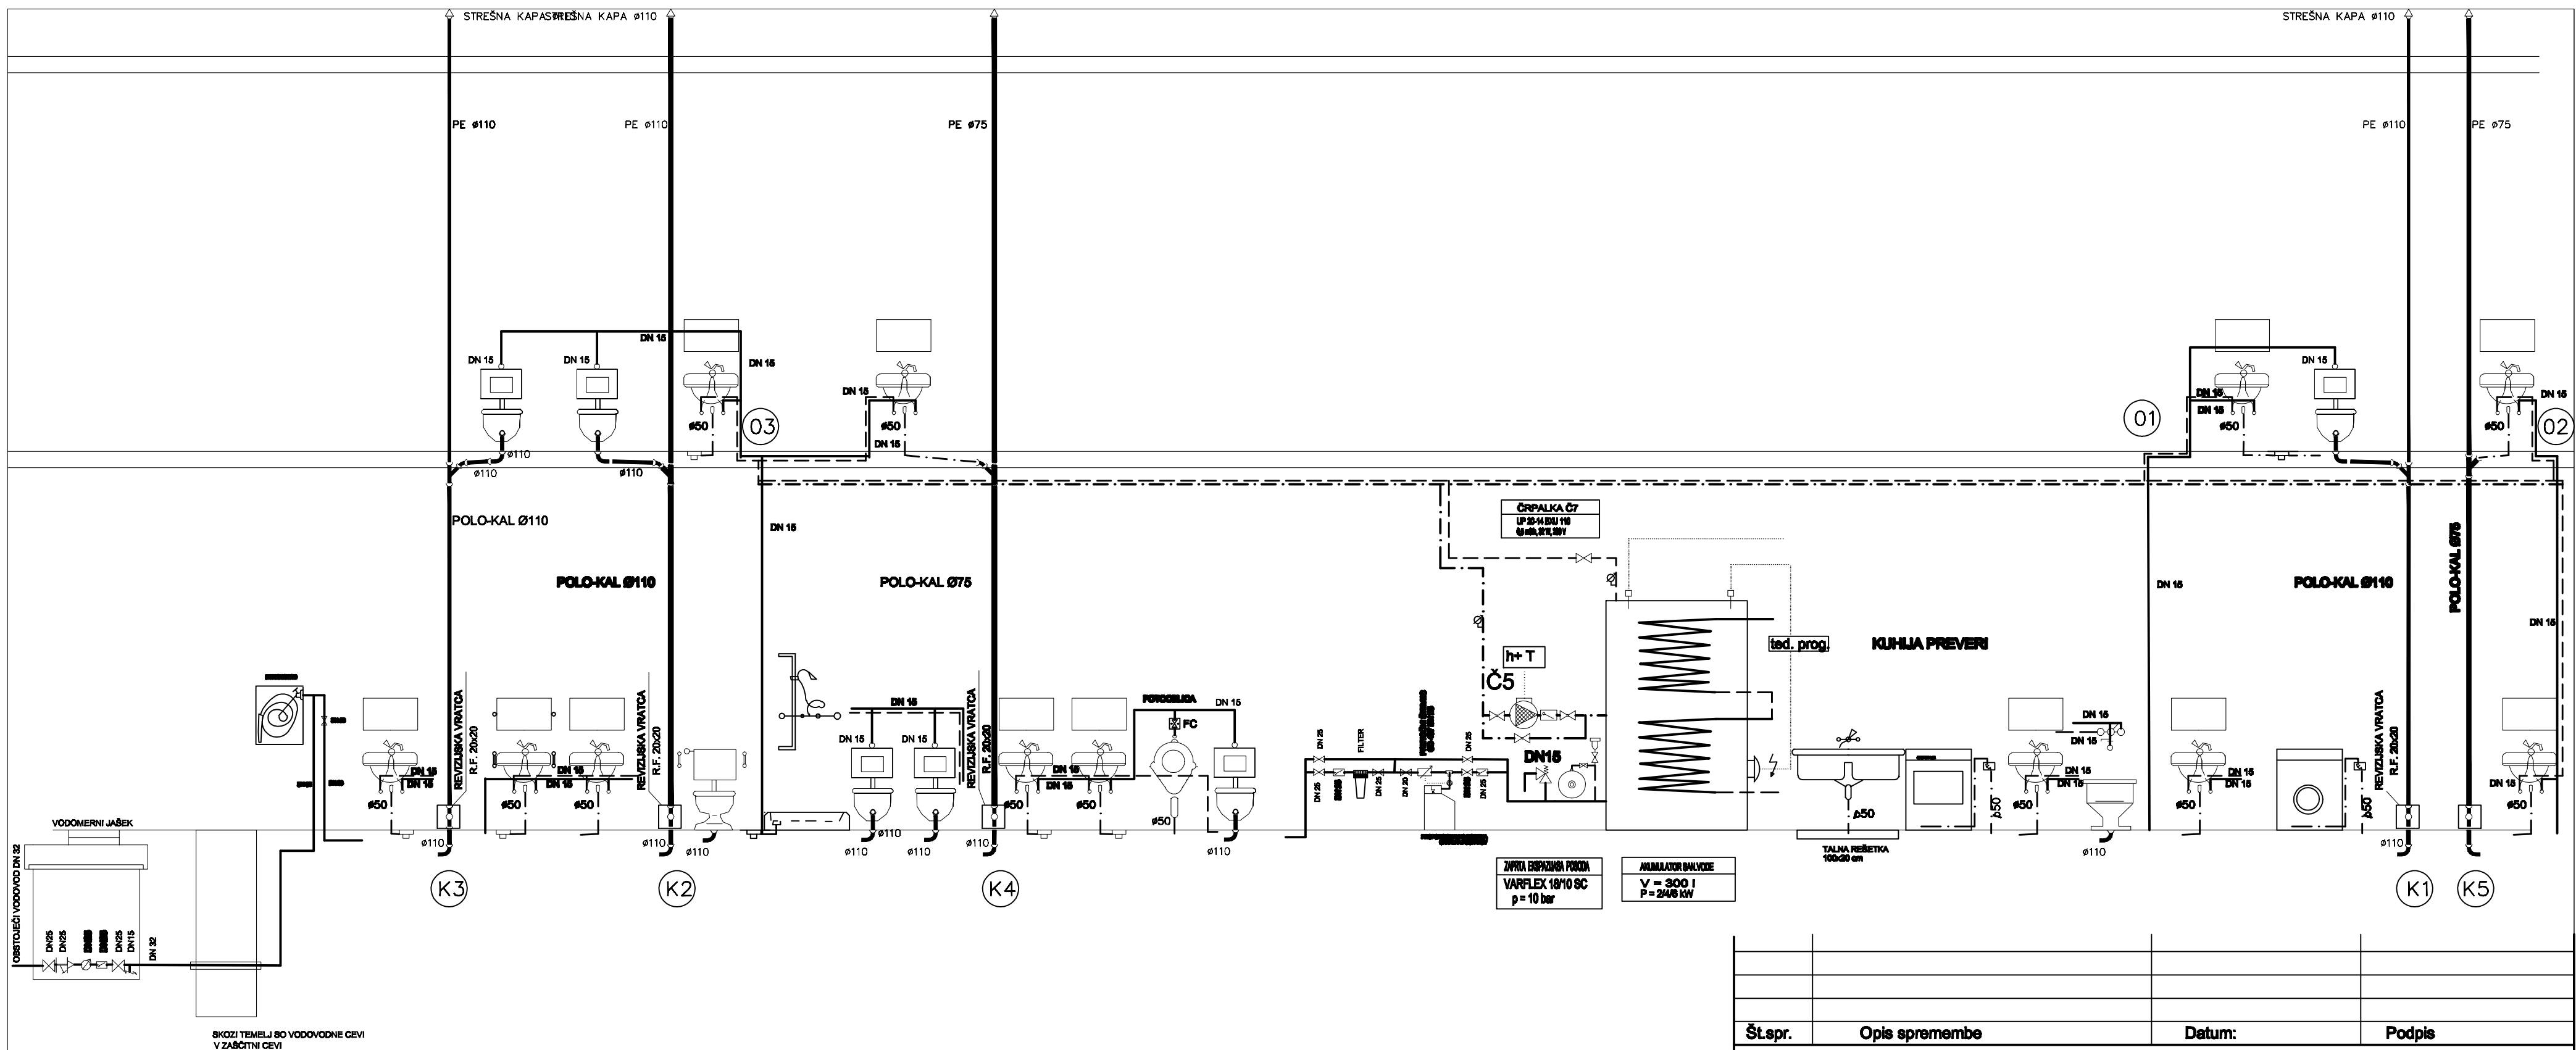

Št.spr.			
Opis spremembe			
Datum:			
Podpis			
 MAPA d.o.o. Inženiring, projektiranje in nadzor strojnih instalacij			
Investitor:		Tovarniška 2/a, 6270 Ajdovščina, Slovenija tel.: 05 3863-906, tel./fax: 05 3863-989	
Objekt:		Izdelal: MAPA d.o.o. Ident.št.: IZS 738	
Projekt:		Odg.vod.proj.: Andrej Čopič, u.d.l.s. Ident.št.: ZAPS - 1251 Datum:	
Merilo:		Odgov.projek.: Pavel Pavlič, u.d.l.s. Ident.št.: IZS S - 0302 Datum: julij 2014	
Faza: PZI		Št. projekta: 208/2013	Št. načrta: 001/14
Datum:		Julij 2014	List: 1.3