


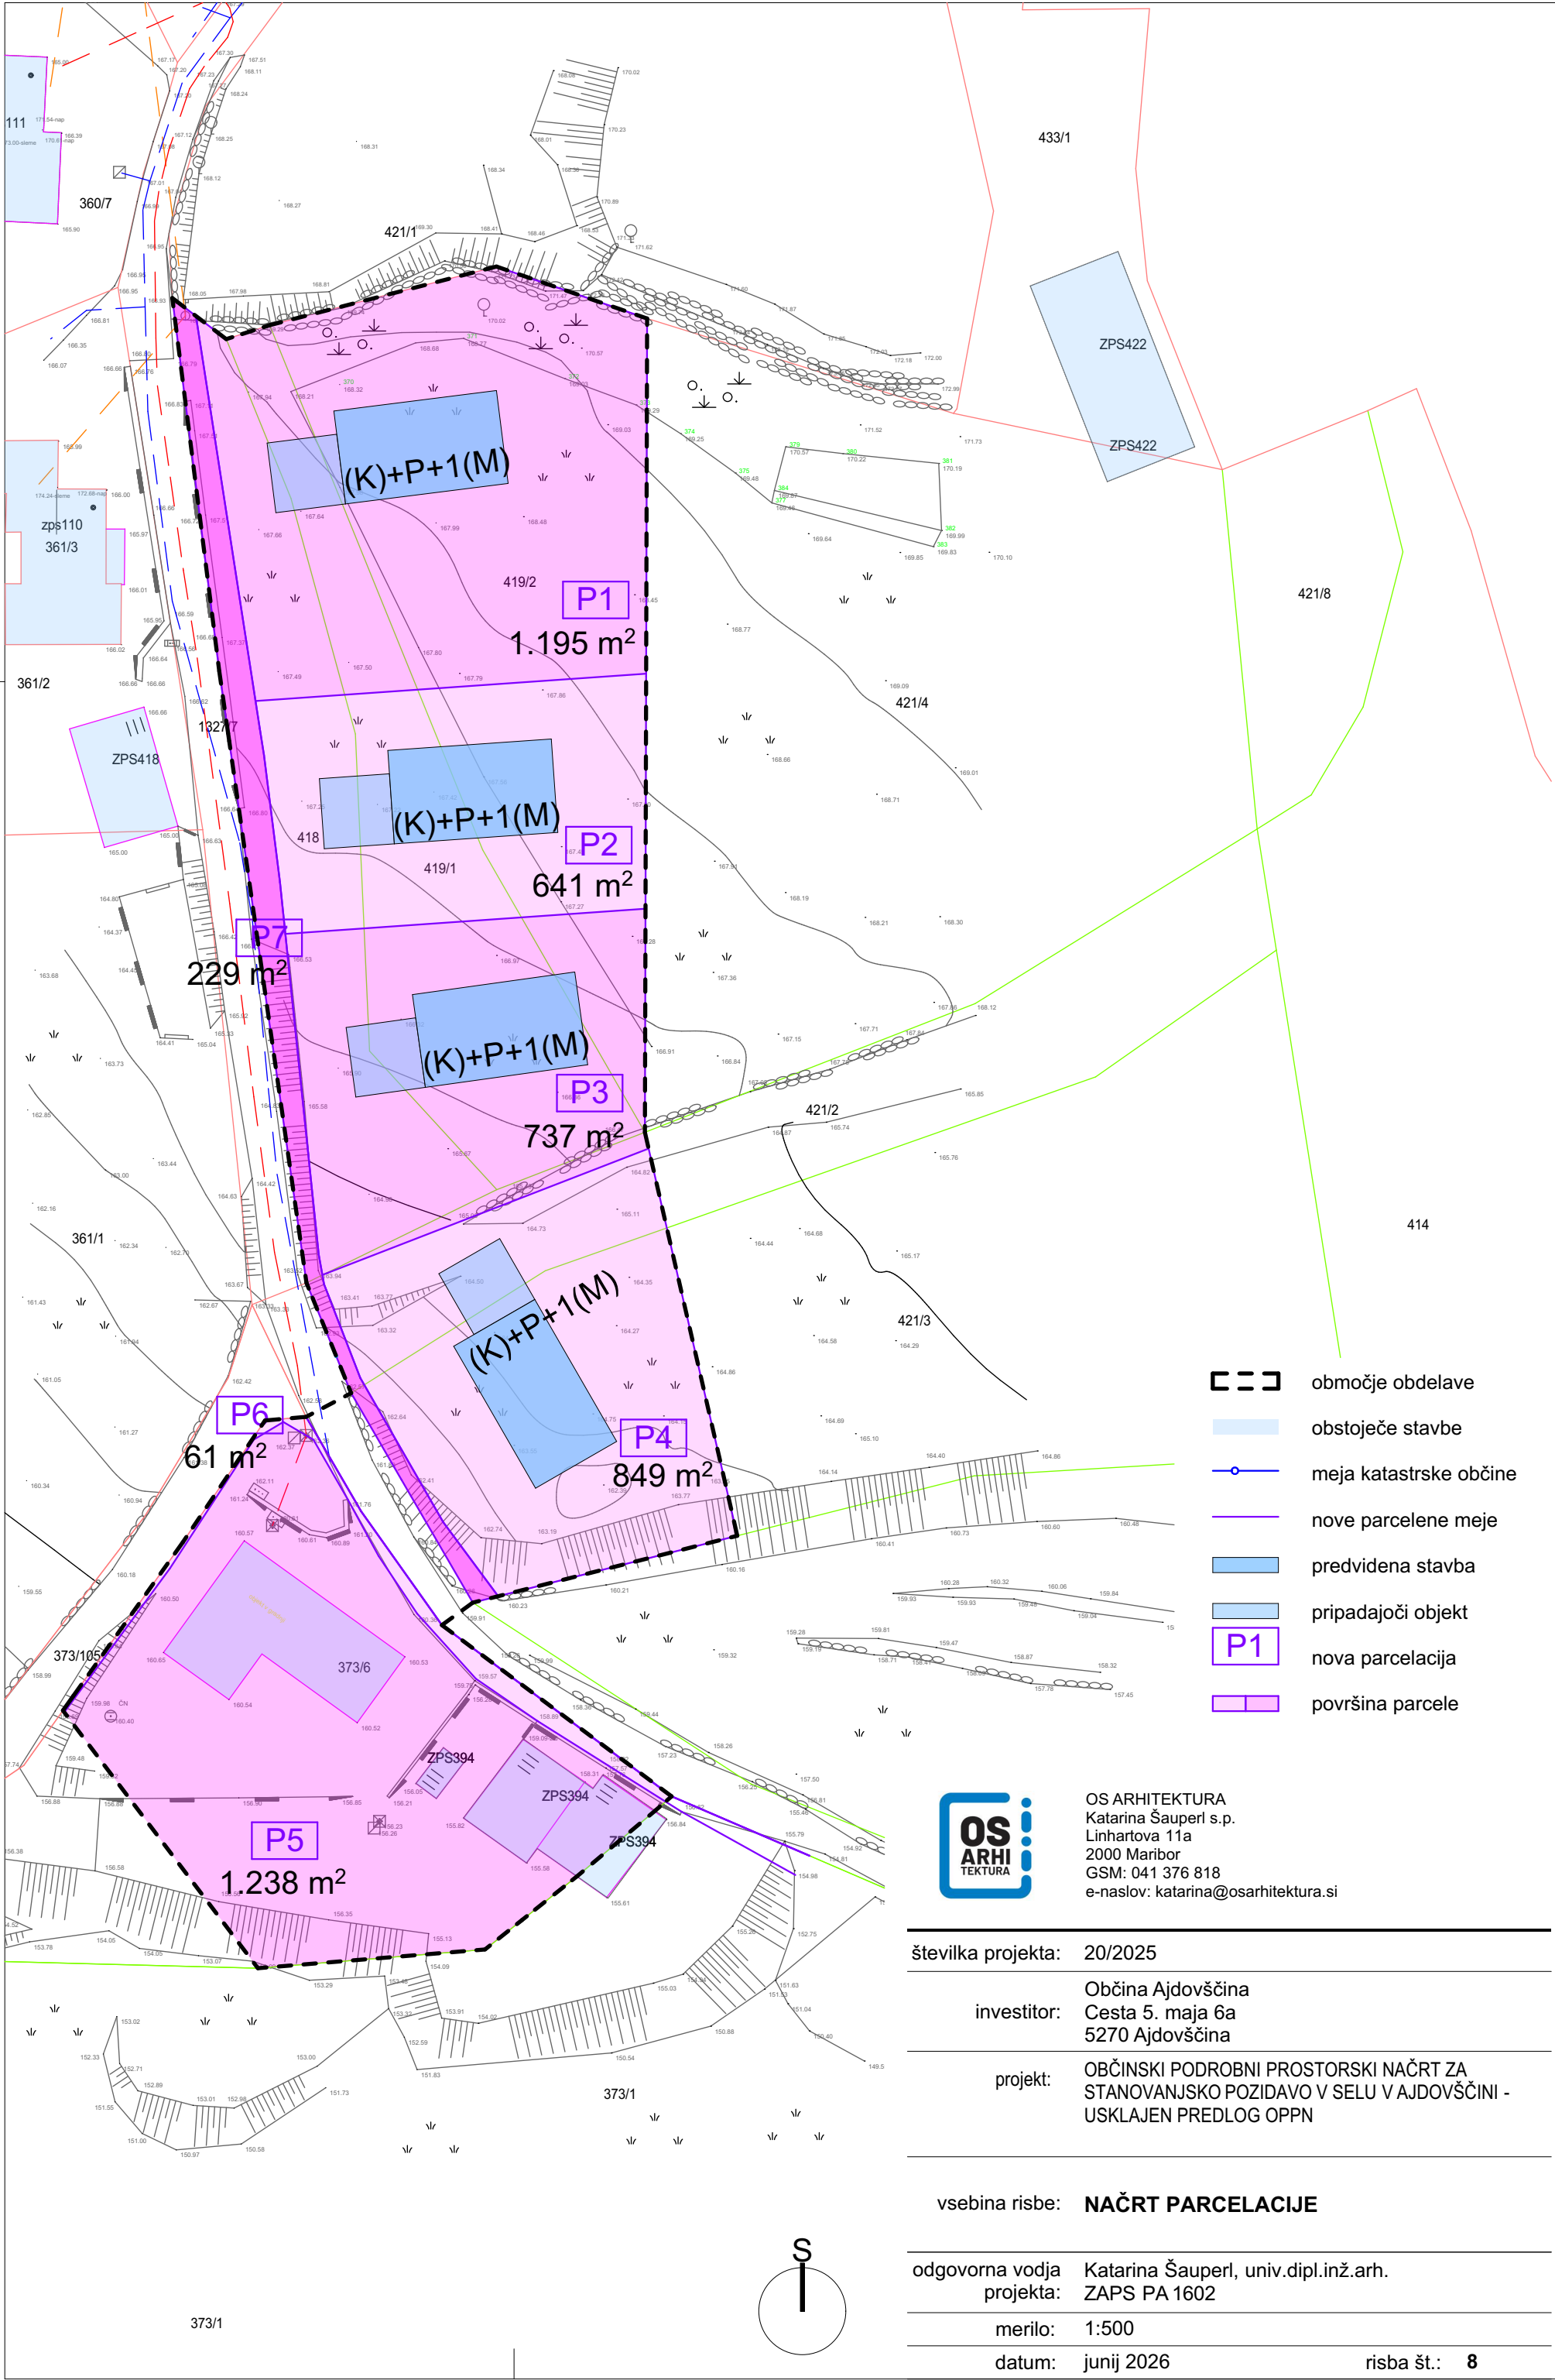

- območje obdelave
- obstoječe stavbe
- meja katastrske občine
- nove parcelene meje
- predvidena stavba
- pripadajoči objekt
- P1 nova parcelacija
- površina parcele



OS ARHITEKTURA
Katarina Šauperl s.p.
Linhartova 11a
2000 Maribor
GSM: 041 376 818
e-naslov: katarina@osarhitektura.si

številka projekta:	20/2025
investitor:	Občina Ajdovščina Cesta 5. maja 6a 5270 Ajdovščina
projekt:	OBČINSKI PODROBNI PROSTORSKI NAČRT ZA STANOVANJSKO POZIDAVO V SELU V AJDOVŠČINI - USKLAJEN PREDLOG OPPN

vsebina risbe: NAČRT PARCELACIJE

odgovorna vodja projekta:	Katarina Šauperl, univ.dipl.inž.arh. ZAPS PA 1602
merilo:	1:500
datum:	junij 2026
risba št.:	8