



Naročnik : Občina Ajdovščina, Cesta 5. maja 6/a, 5270 Ajdovščina			Objekt / Lokacija : LOKARJEVA Galerija v Ajdovščini / Prešernova 15					
<div><div>Fond S d.o.o. Barjanska cesta 62, 1000 Ljubljana, SLO</div></div>			Za gradnjo : REKONSTRUKCIJA					
	ime in priimek:	id. št.:	Vrsta načrta: TEHNIČNI PRIKAZI					
vodja projekta (VP):	BRANKO BAKARŠIČ univ.dipl.inž.grad.	IZS G-0245	Vsebina / Naslov risbe: DETAJL OKNA V PRITLIČJU					
	pooblaščen arhitekt	ANA VIDRIH GRAHOVAC mag.inž.arh						
projektni sodelavec:	IGOR ŽIGON grad.teh.		Št. projekta: 36/2025	Namen: PZI	Merilo: 1:25	Enote: METRI	List / listov: 11	Datum: Julij 2025

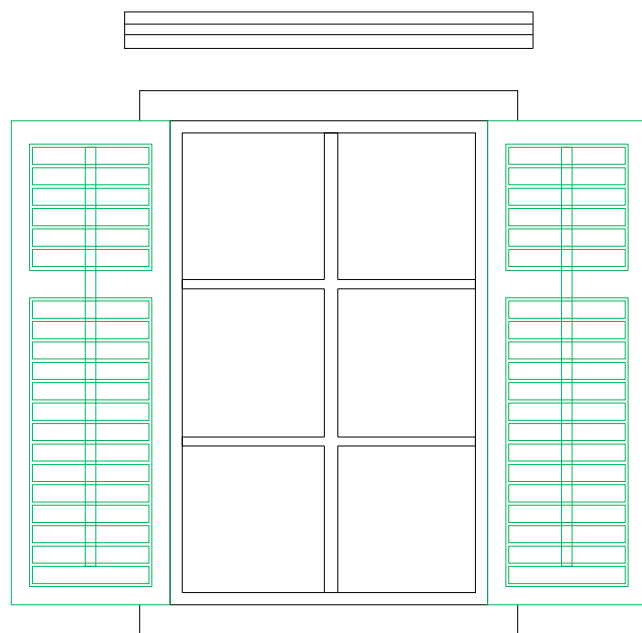


1.27

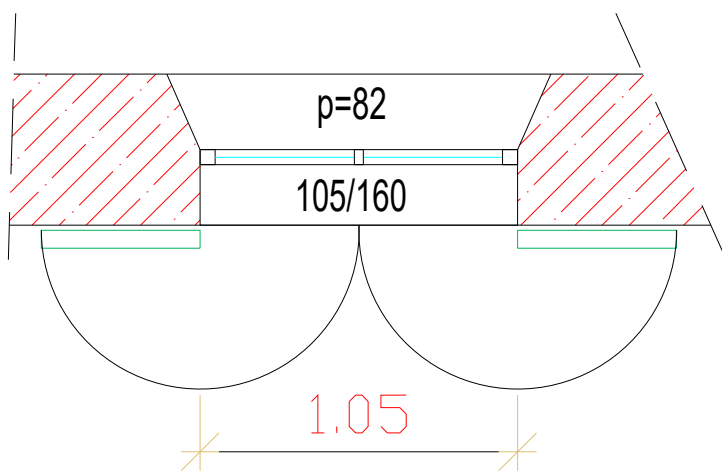

p=82

105/160

1.05

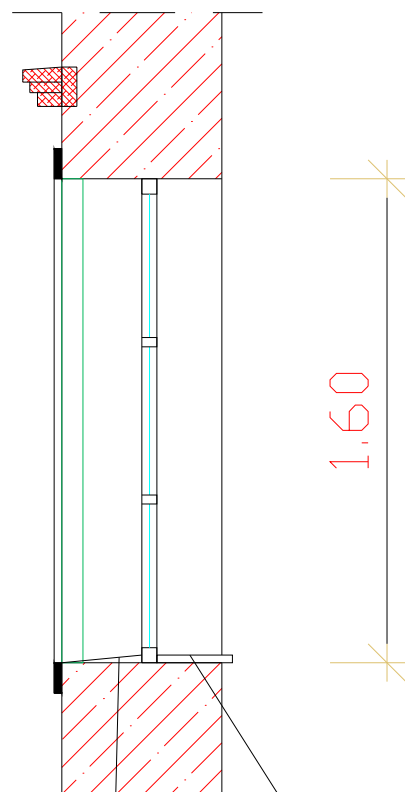

1.60

notranja OKENSKA POLICA

ZUNANJE POLICE SE ne izvede

Naročnik : Občina Ajdovščina,
Cesta 5. maja 6/a, 5270 Ajdovščina



Objekt / Lokacija :
LOKARJEVA Galerija v Ajdovščini / Prešernova 15




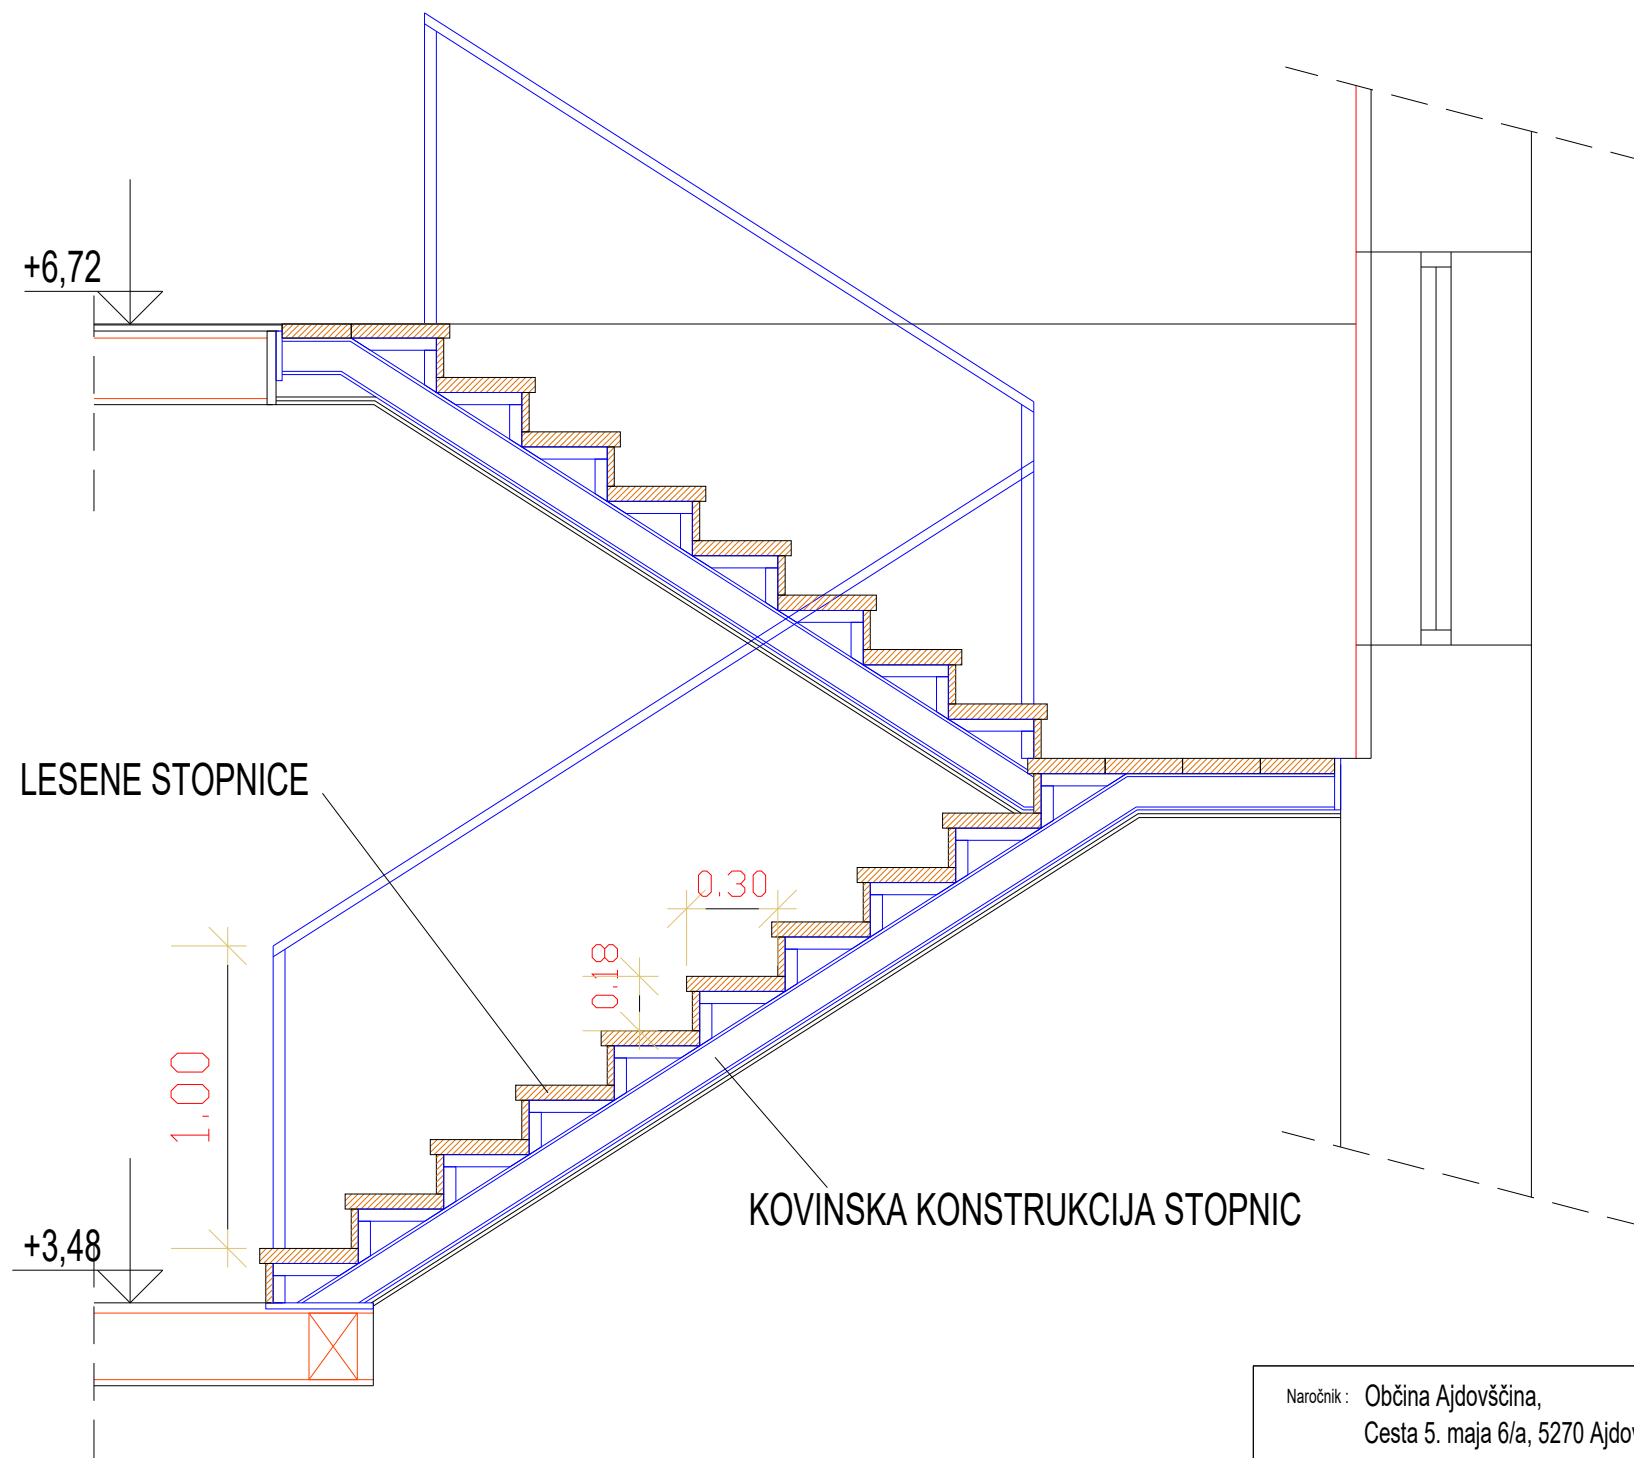
Fond S d.o.o.
Barjanska cesta 62,
1000 Ljubljana, SLO

Za gradnjo :
REKONSTRUKCIJA


	ime in priimek:	id. št.:	Vrsta načrta: TEHNIČNI PRIKAZI					
vodja projekta (VP):	BRANKO BAKARŠIČ univ.dipl.inž.grad.	IZS G-0245	Vsebina / Naslov risbe: DETAJL OKNA V NADSTROPJU					
pooblaščen arhitekt	ANA VIDRIH GRAHOVAC mag.inž.arh	ZAPS 1844						
projektni sodelavec:	IGOR ŽIGON grad.teh.		Št. projekta: 36/2025	Namen: PZI	Merilo: 1:25	Enote: METRI	List / listov: 11/a	Datum: Julij 2025

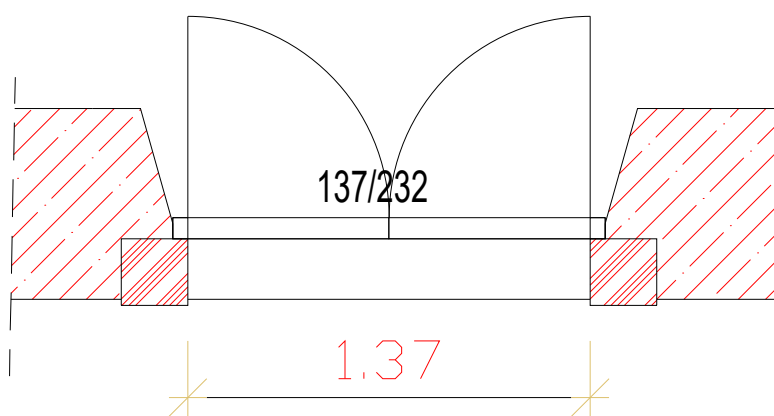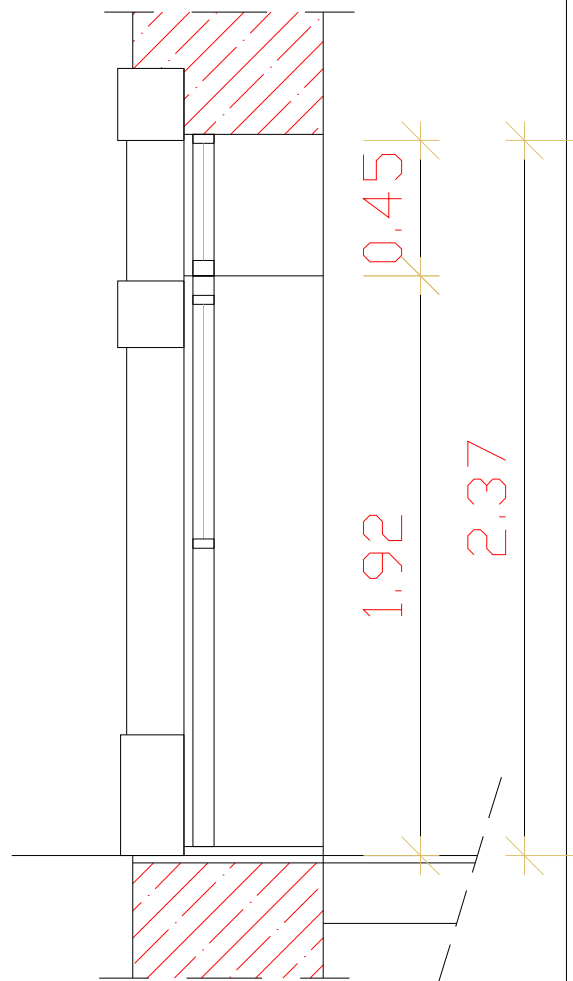


Naročnik : Občina Ajdovščina, Cesta 5. maja 6/a, 5270 Ajdovščina			Objekt / Lokacija : LOKARJEVA Galerija v Ajdovščini / Prešernova 15					
<div><div>Fond S d.o.o. Borjanska cesta 62, 1000 Ljubljano, SLO</div></div>			Za gradnjo : REKONSTRUKCIJA					
	ime in priimek:	id. št.:	Vrsta načrta: TEHNIČNI PRIKAZI					
vodja projekta (VP):	BRANKO BAKARŠIČ univ.dipl.inž.grad.	IZS G-0245	Vsebina / Naslov risbe: DETAJL VHODNIH VRAT					
	pooblaščen arhitekt	ANA VIDRIH GRAHOVAC mag.inž.arh						
projektni sodelavec:	IGOR ŽIGON grad.teh.		Št. projekta: 36/2025	Namen: PZI	Merilo: 1:25	Enote: METRI	List / listov: 12	Datum: Julij 2025



Naročnik : Občina Ajdovščina, Cesta 5. maja 6/a, 5270 Ajdovščina			Objekt / Lokacija : LOKARJEVA Galerija v Ajdovščini / Prešernova 15			
<div><div>fond</div><div><div></div></div></div> <div>Fond S d.o.o. Barjanska cesta 62, 1000 Ljubljana, SLO</div>			Za gradnjo : REKONSTRUKCIJA			
	ime in priimek:	id. št.:	Vrsta načrta: TEHNIČNI PRIKAZI			
vodja projekta (VP):	BRANKO BAKARŠIČ univ.dipl.inž.grad.	IZS G-0245	Vsebina / Naslov risbe: DETAJL STOPNIC V NADSTROPJU			
pooblaščen arhitekt	ANA VIDRIH GRAHOVAC mag.inž.arh	ZAPS 1844				
projektni sodelavec:	IGOR ŽIGON grad.teh.		Št. projekta: 36/2025	Namen: PZI	Merilo: 1:25	Enote: METRI
			List / listov: 13	Datum: Julij 2025		

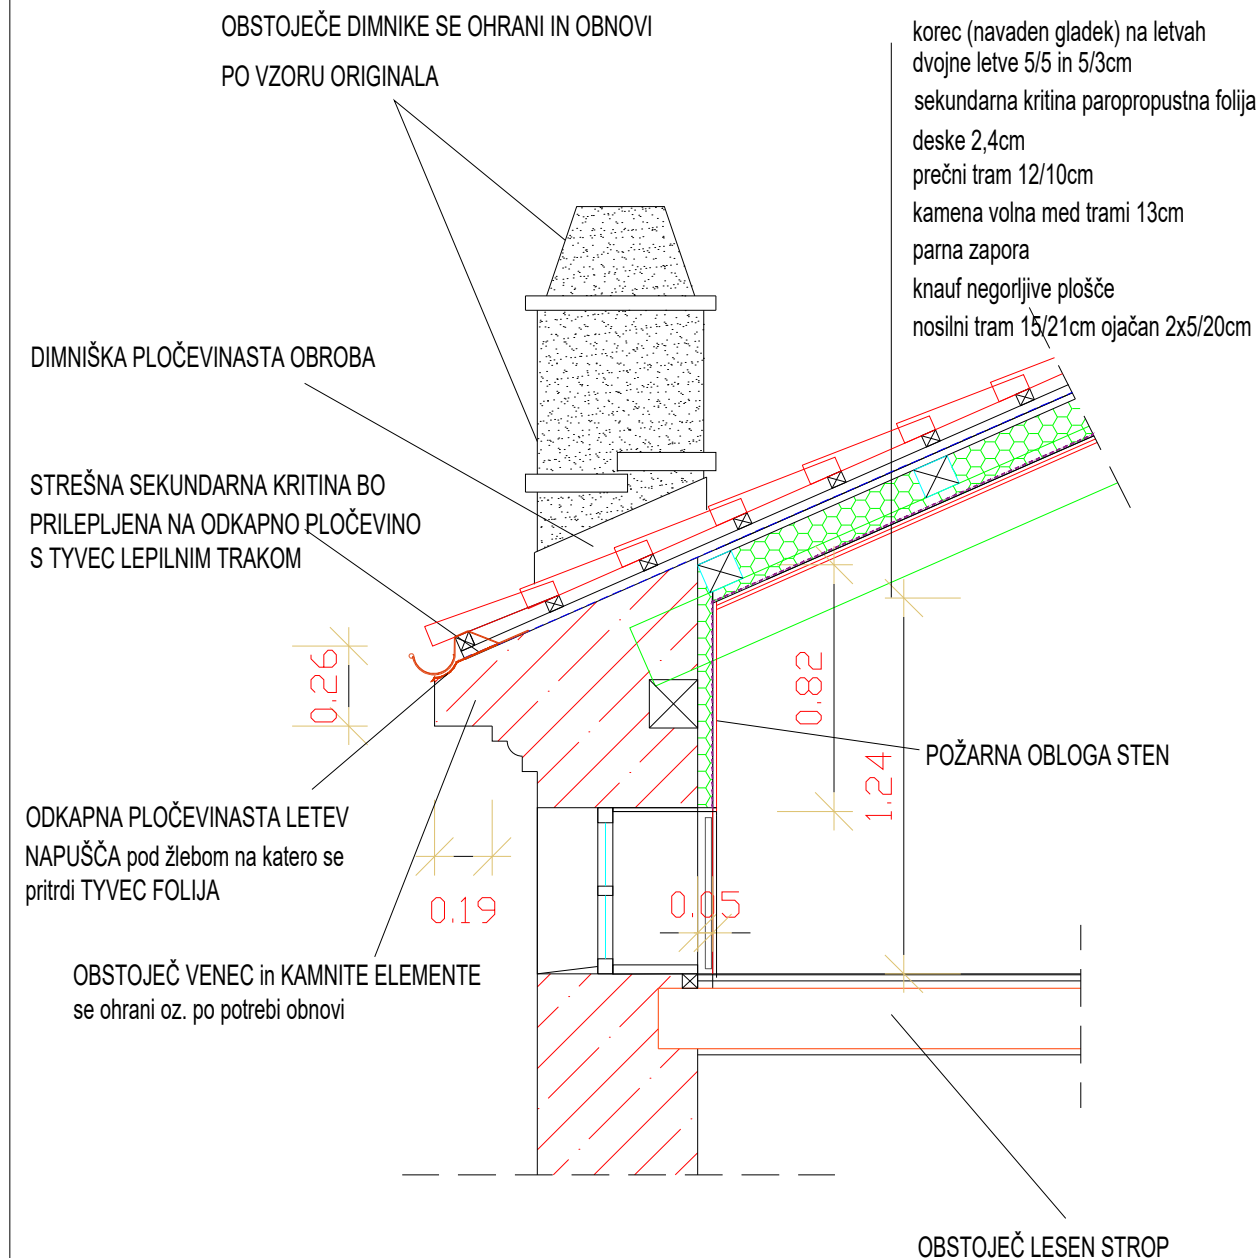

Naročnik : Občina Ajdovščina, Cesta 5. maja 6/a, 5270 Ajdovščina			Objekt / Lokacija : LOKARJEVA Galerija v Ajdovščini / Prešernova 15				
 <div>Fond S d.o.o. Barjanska cesta 62, 1000 Ljubljana, SLO</div>			Za gradnjo : REKONSTRUKCIJA				
	ime in priimek:	id. št.:	Vrsta načrta: TEHNIČNI PRIKAZI				
vodja projekta (VP):	BRANKO BAKARŠIČ univ.dipl.inž.grad.	IZS G-0245	Vsebina / Naslov risbe: DETAJL STREŠNEGA NAPUŠČA in DIMNIKA				
pooblaščen arhitekt	ANA VIDRIH GRAHOVAC mag.inž.arh	ZAPS 1844					
projektni sodelavec:	IGOR ŽIGON grad.teh.		Št. projekta: 36/2025	Namen: PZI	Merilo: 1:25	Enote: METRI	List / listov: 14
			Datum: Julij 2025				

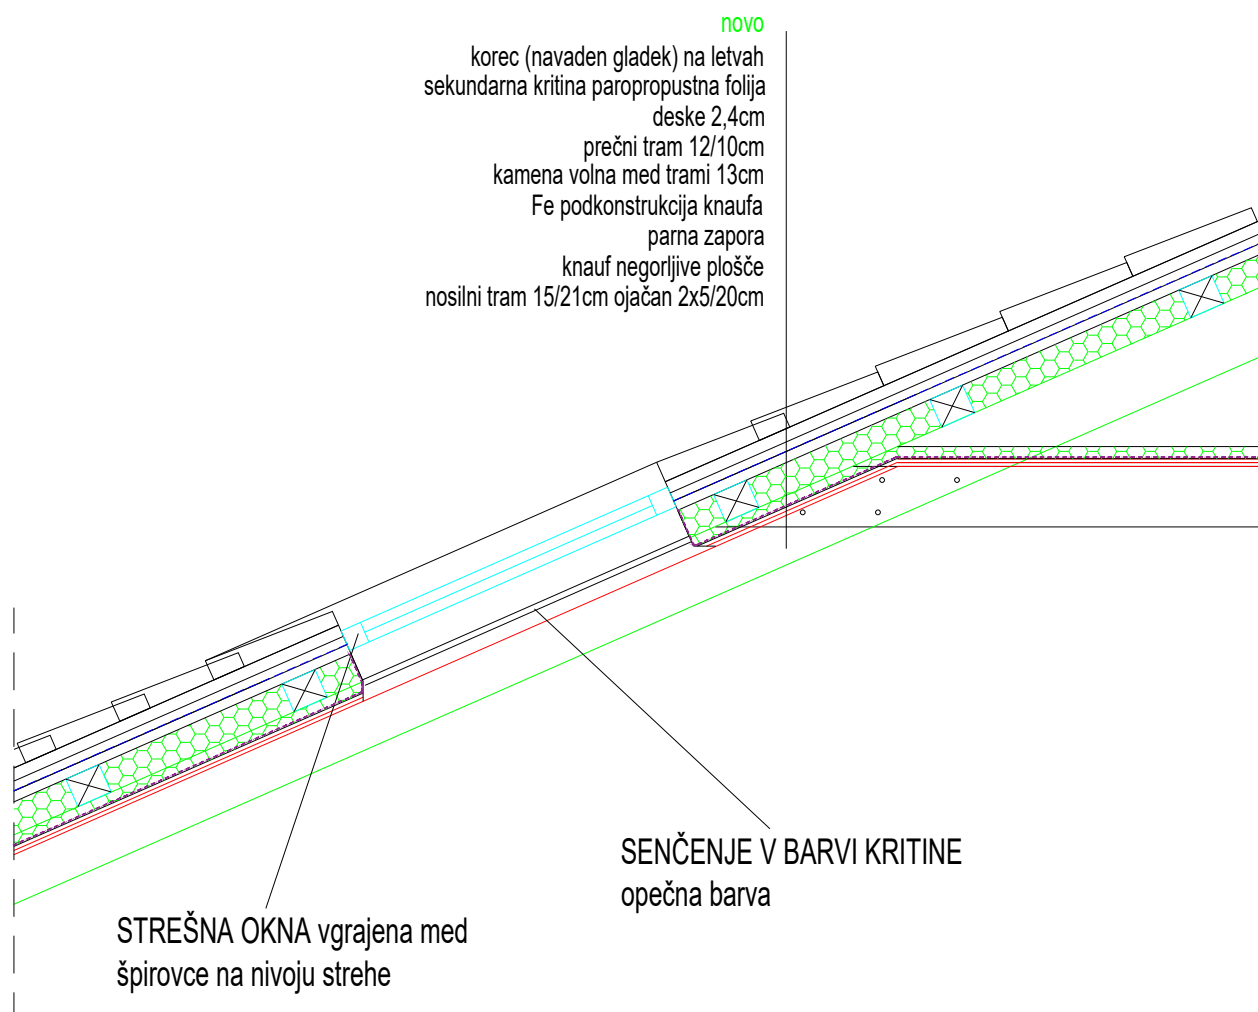


OPOMBE:

- STREŠNA OKENSKA PLOČEVINASTA OBROBA bo prirejena po meri za KORČNO KRITINO - NI TIPSKA!!
- IZBRAN TIP OKNA je VELUX GGU FKO6 vgradnja po navodilih in zahtevi proizvajalca

Naročnik : Občina Ajdovščina, Cesta 5. maja 6/a, 5270 Ajdovščina			Objekt / Lokacija : LOKARJEVA Galerija v Ajdovščini / Prešernova 15					
 <div style="display: inline-block; vertical-align: middle; margin-left: 10px;"> Fond S d.o.o. Barjansko cesto 62, 1000 Ljubljana, SLO </div>			Za gradnjo : REKONSTRUKCIJA					
	ime in priimek:	id. št.:	Vrsta načrta: TEHNIČNI PRIKAZI					
vodja projekta (VP):	BRANKO BAKARŠIČ univ.dipl.inž.grad.	IZS G-0245	Vsebina / Naslov risbe: DETAJL STREŠNEGA OKNA					
pooblaščen arhitekt	ANA VIDRIH GRAHOVAC mag.inž.arh	ZAPS 1844						
projektni sodelavec:	IGOR ŽIGON grad.teh.		Št. projekta: 36/2025	Namen: PZI	Merilo: 1:25	Enote: METRI	List / listov: 15	Datum: Julij 2025

novo
 korec (navaden gladek) na letvah
 sekundarna kritina paropropustna folija
 deske 2,4cm
 prečni tram 12/10cm
 kamena volna med trami 13cm
 Fe podkonstrukcija knaufa
 parna zapora
 knauf negorljive plošče
 nosilni tram 15/21cm ojačan 2x5/20cm

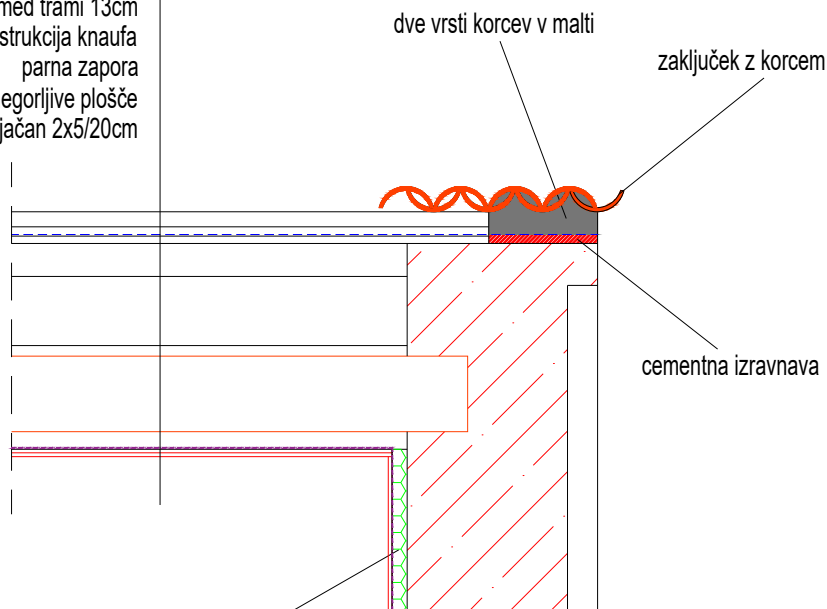

POŽARNA OBLOGA STEN

Naročnik : Občina Ajdovščina,
Cesta 5. maja 6/a, 5270 Ajdovščina

Objekt / Lokacija :
LOKARJEVA Galerija v Ajdovščini / Prešernova 15



Fond S d.o.o.
Barjanska cesta 62,
1000 Ljubljana, SLO

Za gradnjo :
REKONSTRUKCIJA

	ime in priimek:	id. št.:	Vrsta načrta: TEHNIČNI PRIKAZI					
vodja projekta (VP):	BRANKO BAKARŠIČ univ.dipl.inž.grad.	IZS G-0245	Vsebina / Naslov risbe: DETAJL ČELNEGA NAPUŠČA - zaključen z korcem					
pooblaščen arhitekt	ANA VIDRIH GRAHOVAC mag.inž.arh	ZAPS 1844						
projektni sodelavec:	IGOR ŽIGON grad.teh.		Št. projekta: 36/2025	Namen: PZI	Merilo: 1:25	Enote: METRI	List / listov: 16	Datum: Julij 2025