
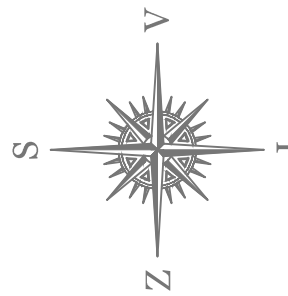


A3x4: 420x1188
A: 0,50 m²
10.07.2018
14382-4_SIT_Visualizacija

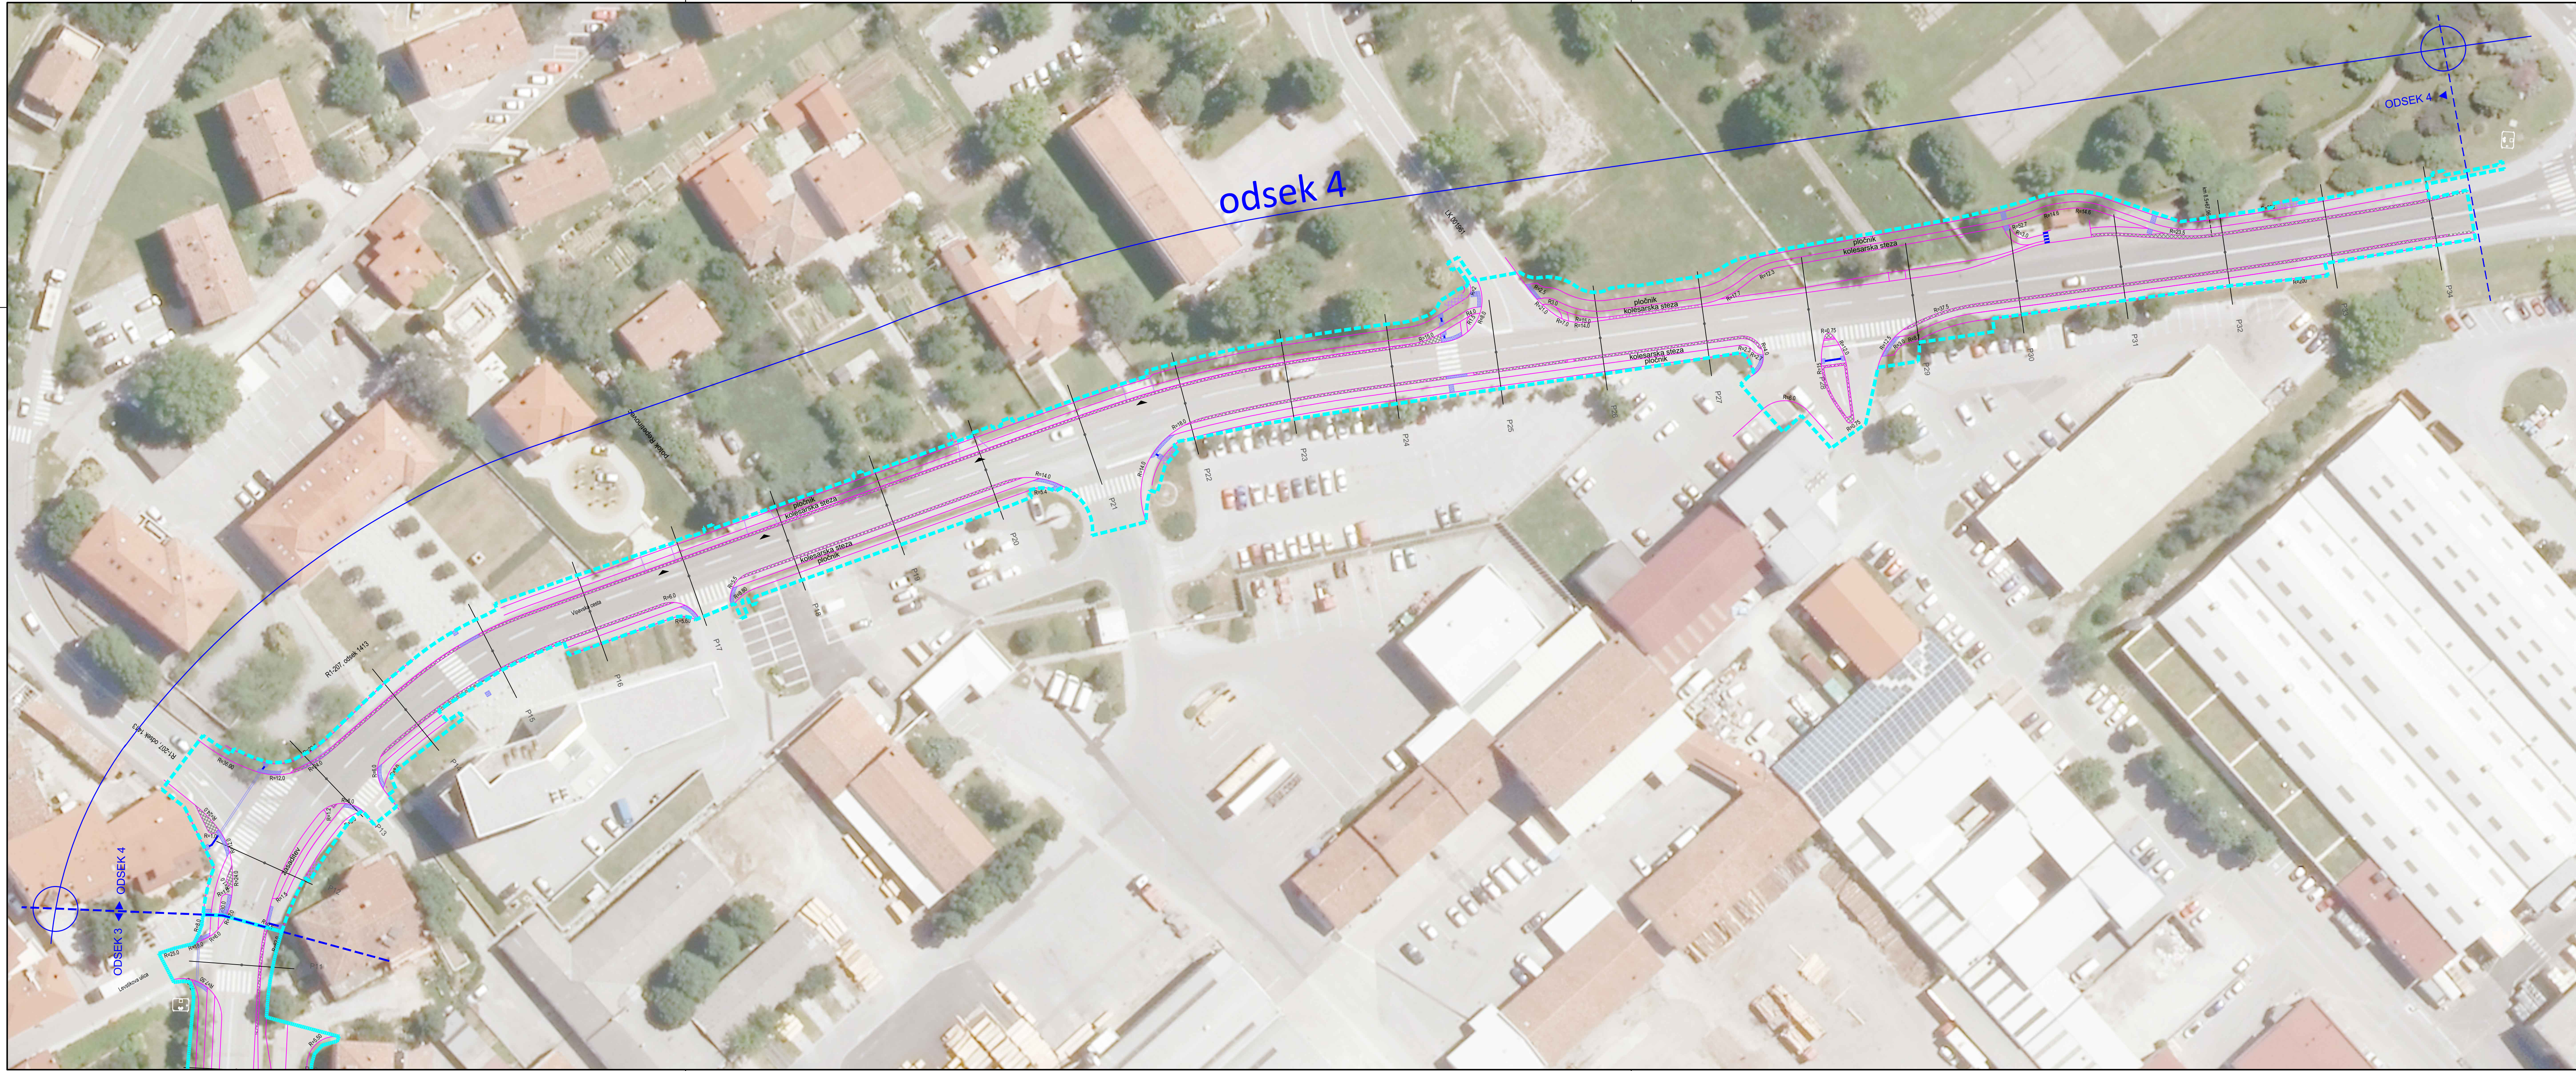

LEGENDA

- poglobljen robnik
- betonski tlakovci
- kamnite kocke
- čepaste taktile oznake
- rebraste taktile oznake
- zelenica
- zasaditev po načrtu št.: 14382-1_2 (2 - Načrt krajinske arhitekture)
- svetilke J/R
- območje gradbenega posega

Projektant: PROJEKT NOVA GORICA				Raba: Gradbena situacija	
Investitor: OBČINA AJDOVŠČINA Cesta 5.maja 6A 5270 Ajdovščina				Merilo: 1 : 500	
Opis: Ureditev površin za kolesarje in pešce ob glavni cesti v mestu Ajdovščina - odsek 4				Odgovorni vodja projekta: Rajko Veselinič, univ.dipl.inž.grad.	Id. št.: G-0652
				Odgovorni projektant: mag. Bernarda Junčič, univ.dipl.gosp.inž.	Id. št.: G-2329
Vrsta načrta: Elaborat za preprečevanje in zmanjševanje emisije delcev z gradbišča				Sodelovalci:	Id. št.:
Vrsta projektna dokumentacije: PZ1		Številka načrta: 14382-4_VN		Številka projekta: 14382-4	
Datum: oktober 2020		Spremembe:		Številka lista: 2	
Št. odseka: 8970	arh. št.: 0221.00	fazalobjekt: 004.2106	šifra nabe: G.102	prostor za črtno kodo:	