
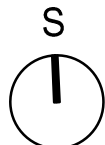


A3x3: 420x891
A: 0.38 m²
20.07.2016
POZ. 13771_PZ1_GLASBENA_6.dwg

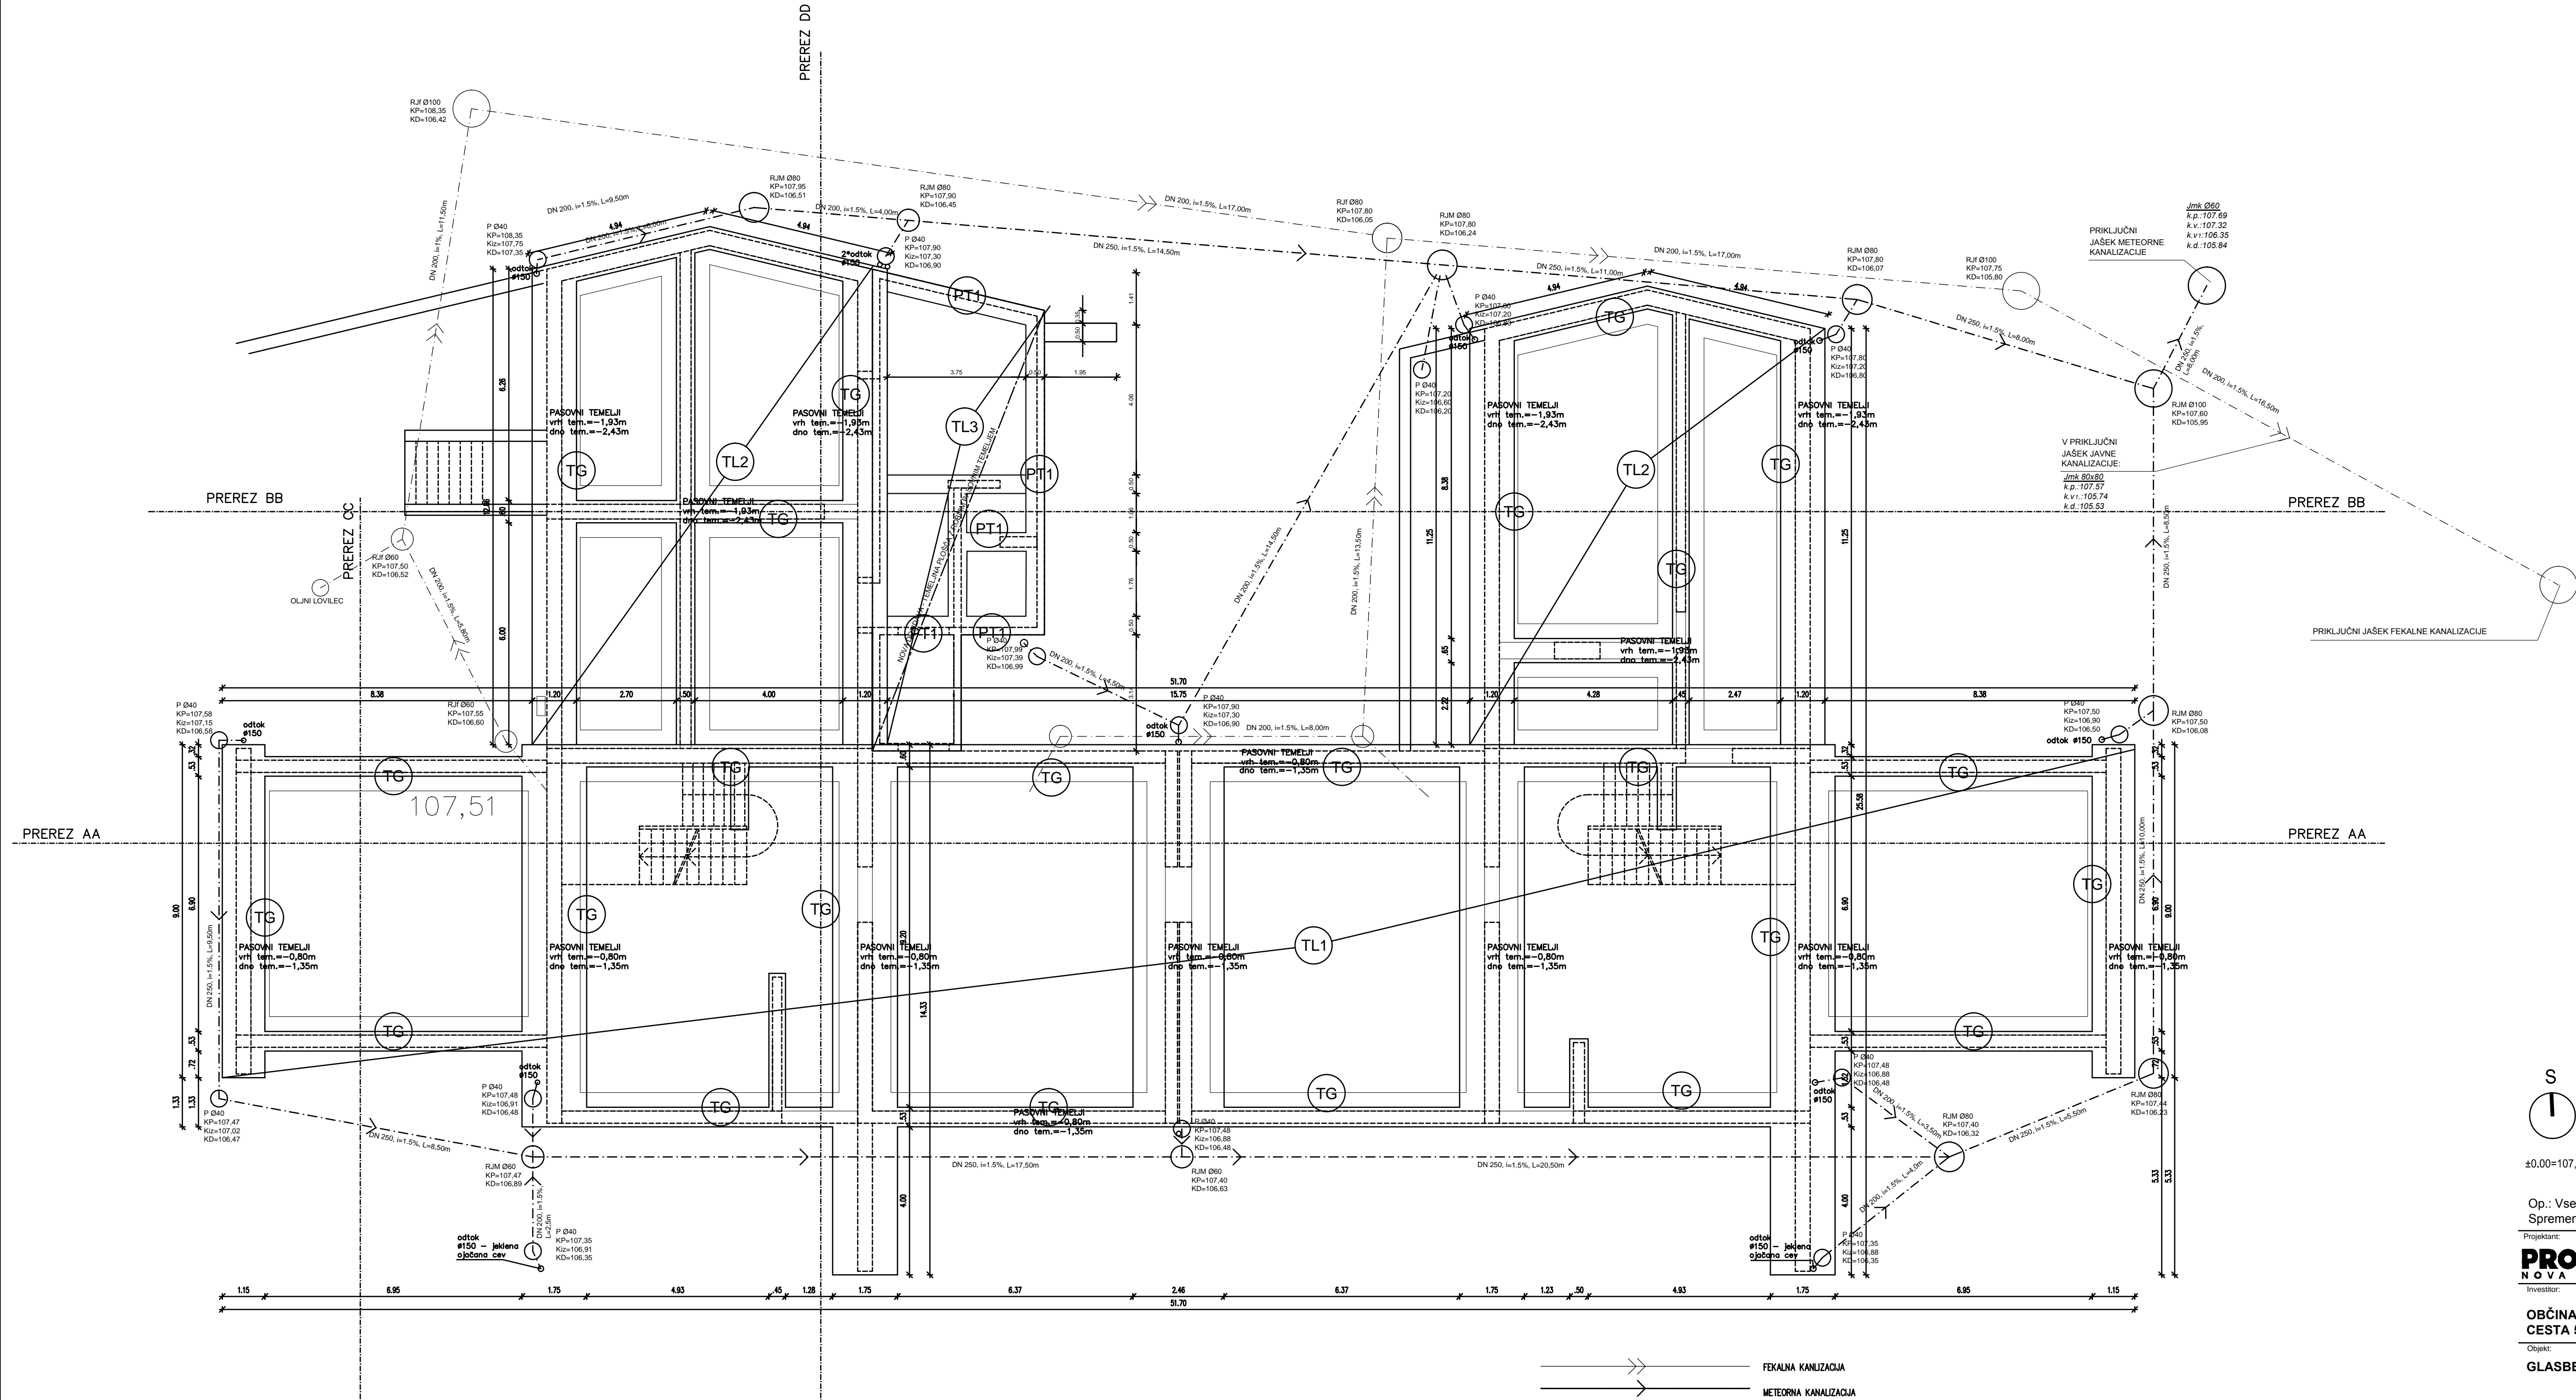

±0.00=107,51m.n.v.

Op.: Vse mere kontrolirati na objektu! Veljajo izključno izpisane mere, ne meri po načrtu!
Spremembe in dopolnitve projektov so možne le s pristankom projektantov!

Projektant: PROJEKT. NOVA GORICA			Risba: POZIČIJSKI NAČRT: TLORIS TEMELJEV IN KANALIZACIJE		
Investitor:			Merilo: 1:100		
Objekt: OBČINA AJDOVŠČINA CESTA 5. MAJA 6A, 5270 AJDOVŠČINA			Odgovorni vodja projekta: Teja Savelli, u.d.i.a.	Id. št.: ZAPS A-1389	
GLASBENA ŠOLA AJDOVŠČINA			Odgovorni projektant: Vilko Šulgič, u.d.i.g.	Id. št.: IZS G-0711	
Vrsta načrta: 3/1 - NAČRT AGRAZENIH KONSTRUKCIJ			Sodelavci:	Id. št.:	
Vrsta projektna dokumentacija: PZ1			Številka načrta: 13771_1	Številka projekta: 13771	Datum: Oktober 2016
				Spremembe:	Številka lista: 3/1.5.1