
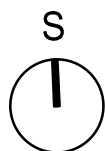


A3x3: 420x591
A: 0.38 m²
20.07.2016
POZ_13771_PZI_GLASBENA_6.dwg

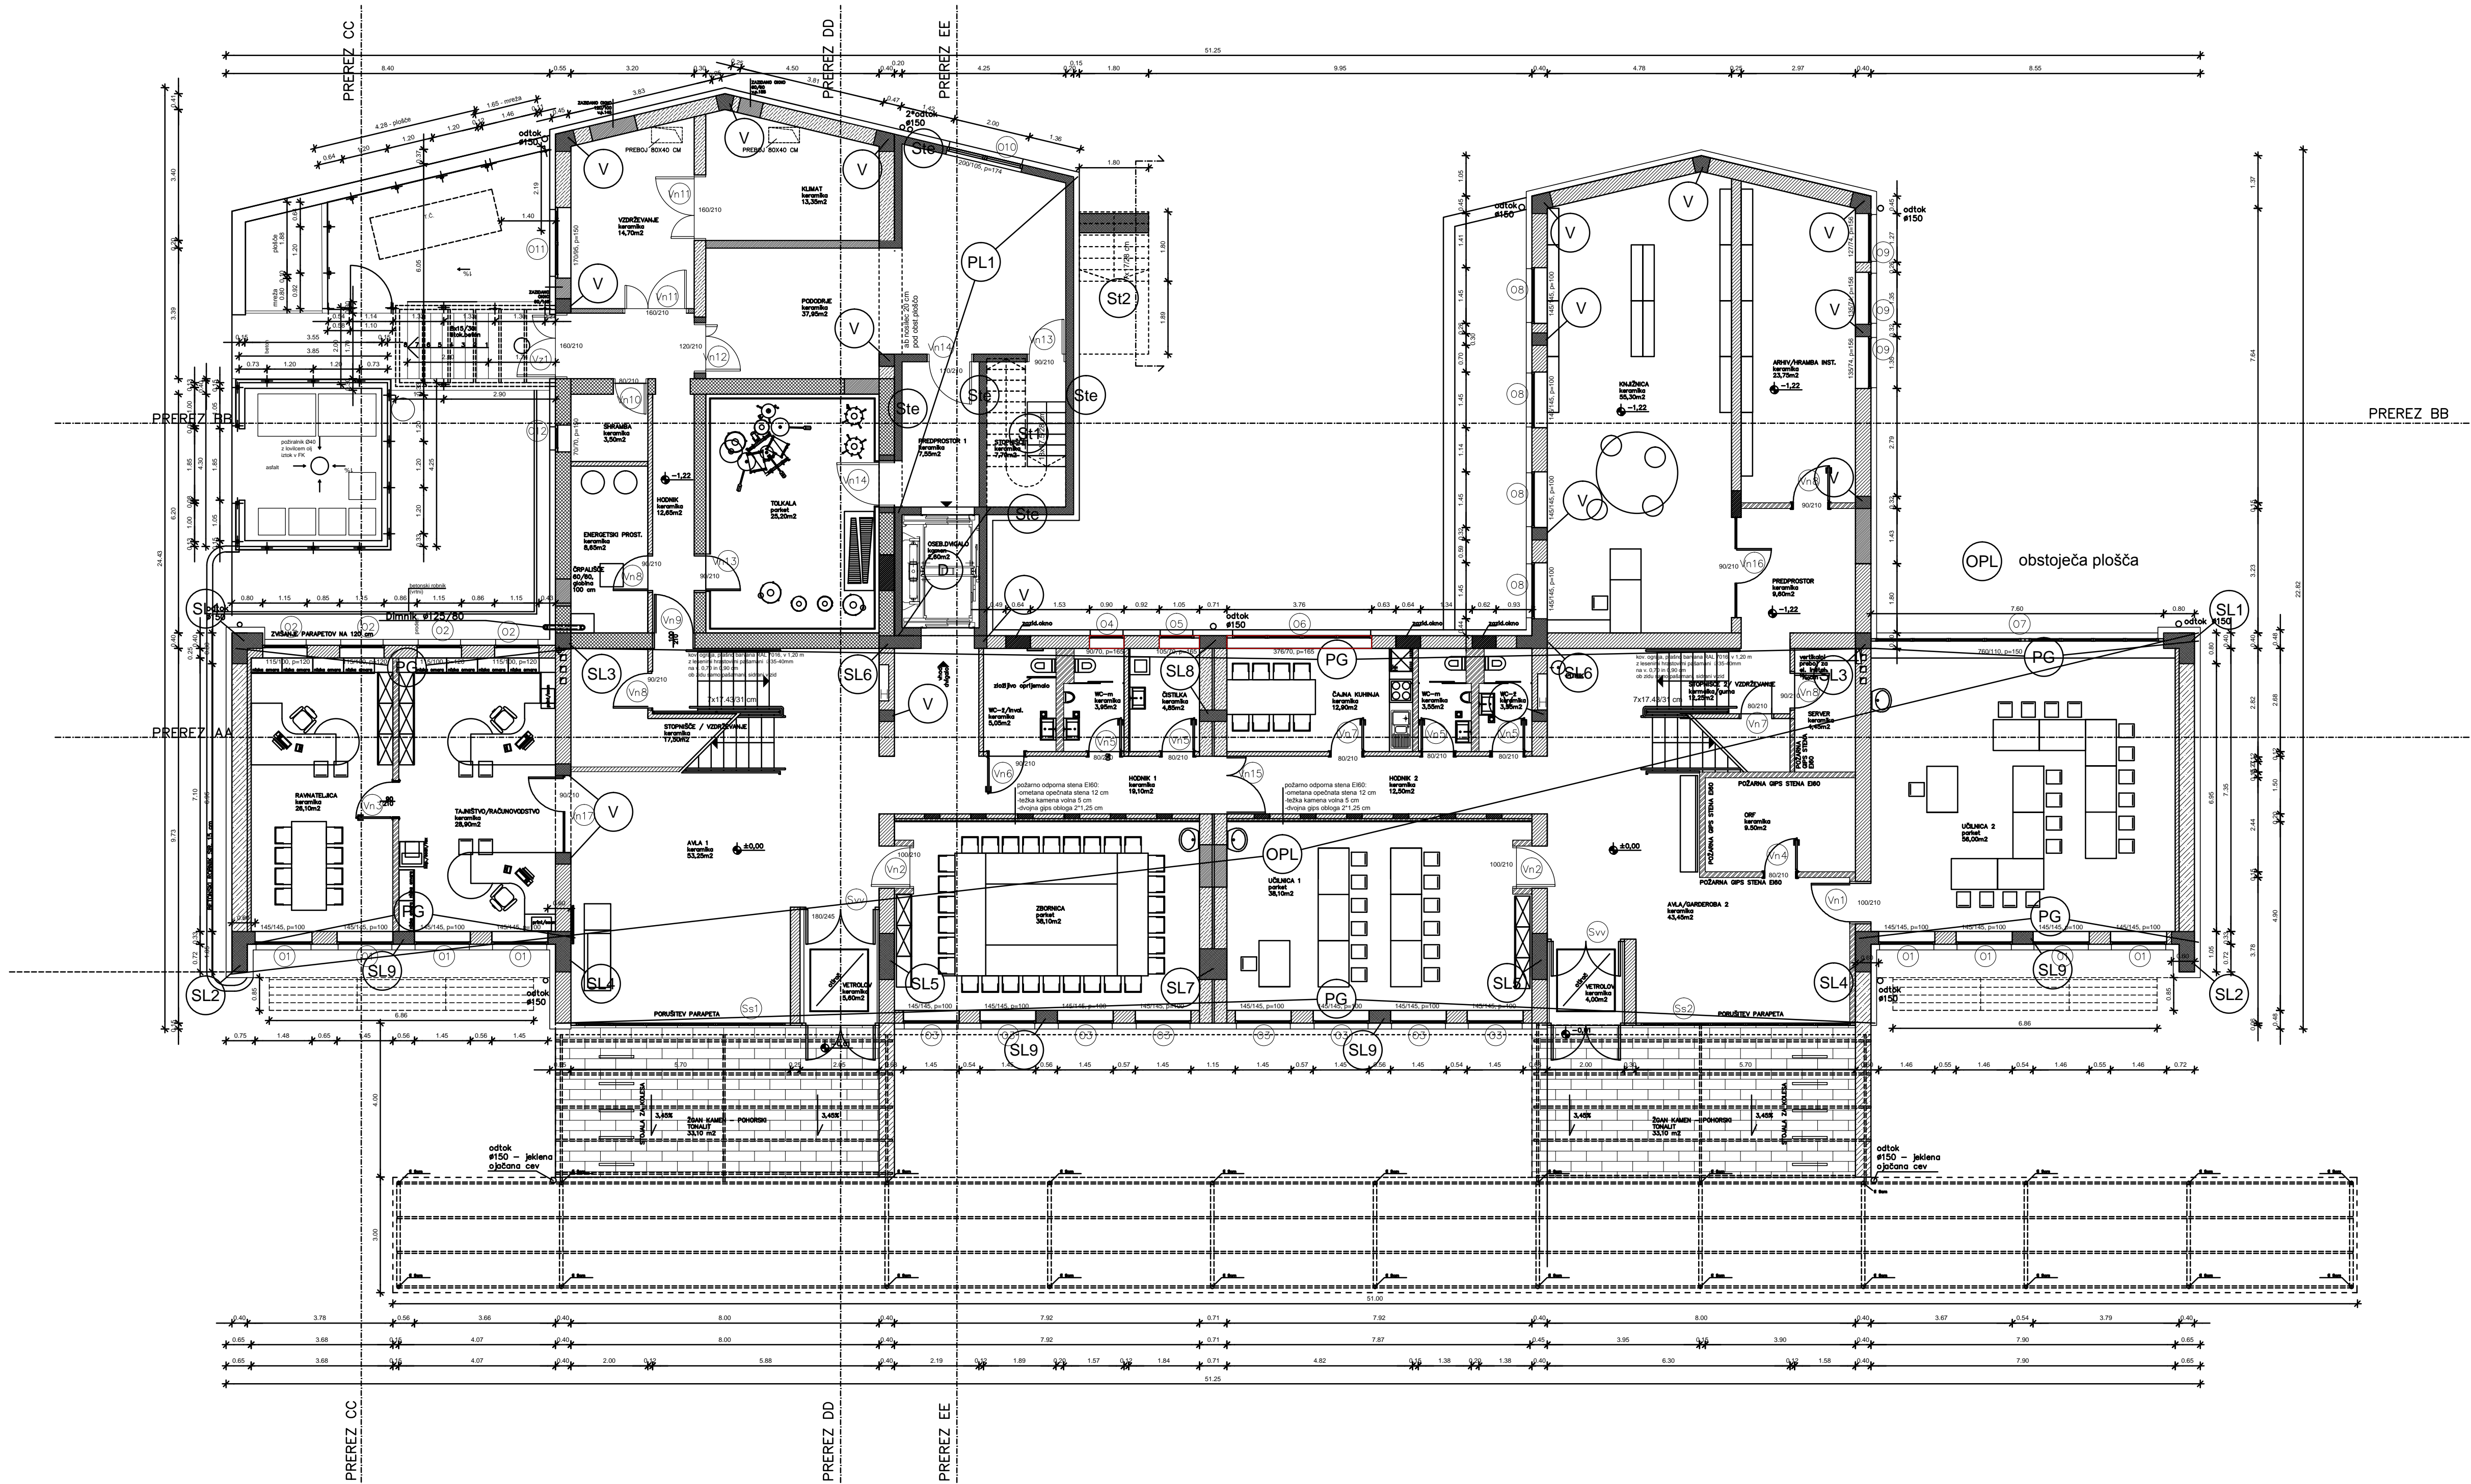

±0.00=107,51m.n.v.

Op.: Vse mere kontrolirati na objektu! Veljajo izključno izpisane mere, ne meri po načrtu!
Spremembe in dopolnitve projektov so možne le s pristankom projektantov!

Projektant:

PROJEKT.
NOVA GORICA

Investitor:
OBČINA AJDOVŠČINA
CESTA 5. MAJA 6A, 5270 AJDOVŠČINA

Objekt:
GLASBENA ŠOLA AJDOVŠČINA

Vrsta načrta:
3/1 - NAČRT AGRAĐBENIH KONSTRUKCIJ

Vrsta projektna dokumentacije:
PZI

Številka načrta:
13771_1

Številka projekta:
13771

Risba:
POZICIJSKI NAČRT: TLORIS PRITLIČJA

Merilo: 1:100

Odgovorni vodja projekta:
Teja Savelli, u.d.i.a.
Odgovorni projektant:
Vilko Suligaj, u.d.i.g.
Sodelavci:
-

Id. št.:
ZAPS A-1389
Id. št.:
IZS G-0711
Id. št.:
-

Datum:
Oktober 2016
Spremembe:
-
Številka lista:
3/1.5.2