
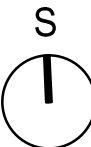
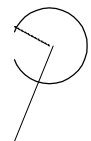


A3x3: 420x591  
A: 0.38 m²  
20.07.2016  
POZ\_13771\_PZL\_GLASBENA.dwg

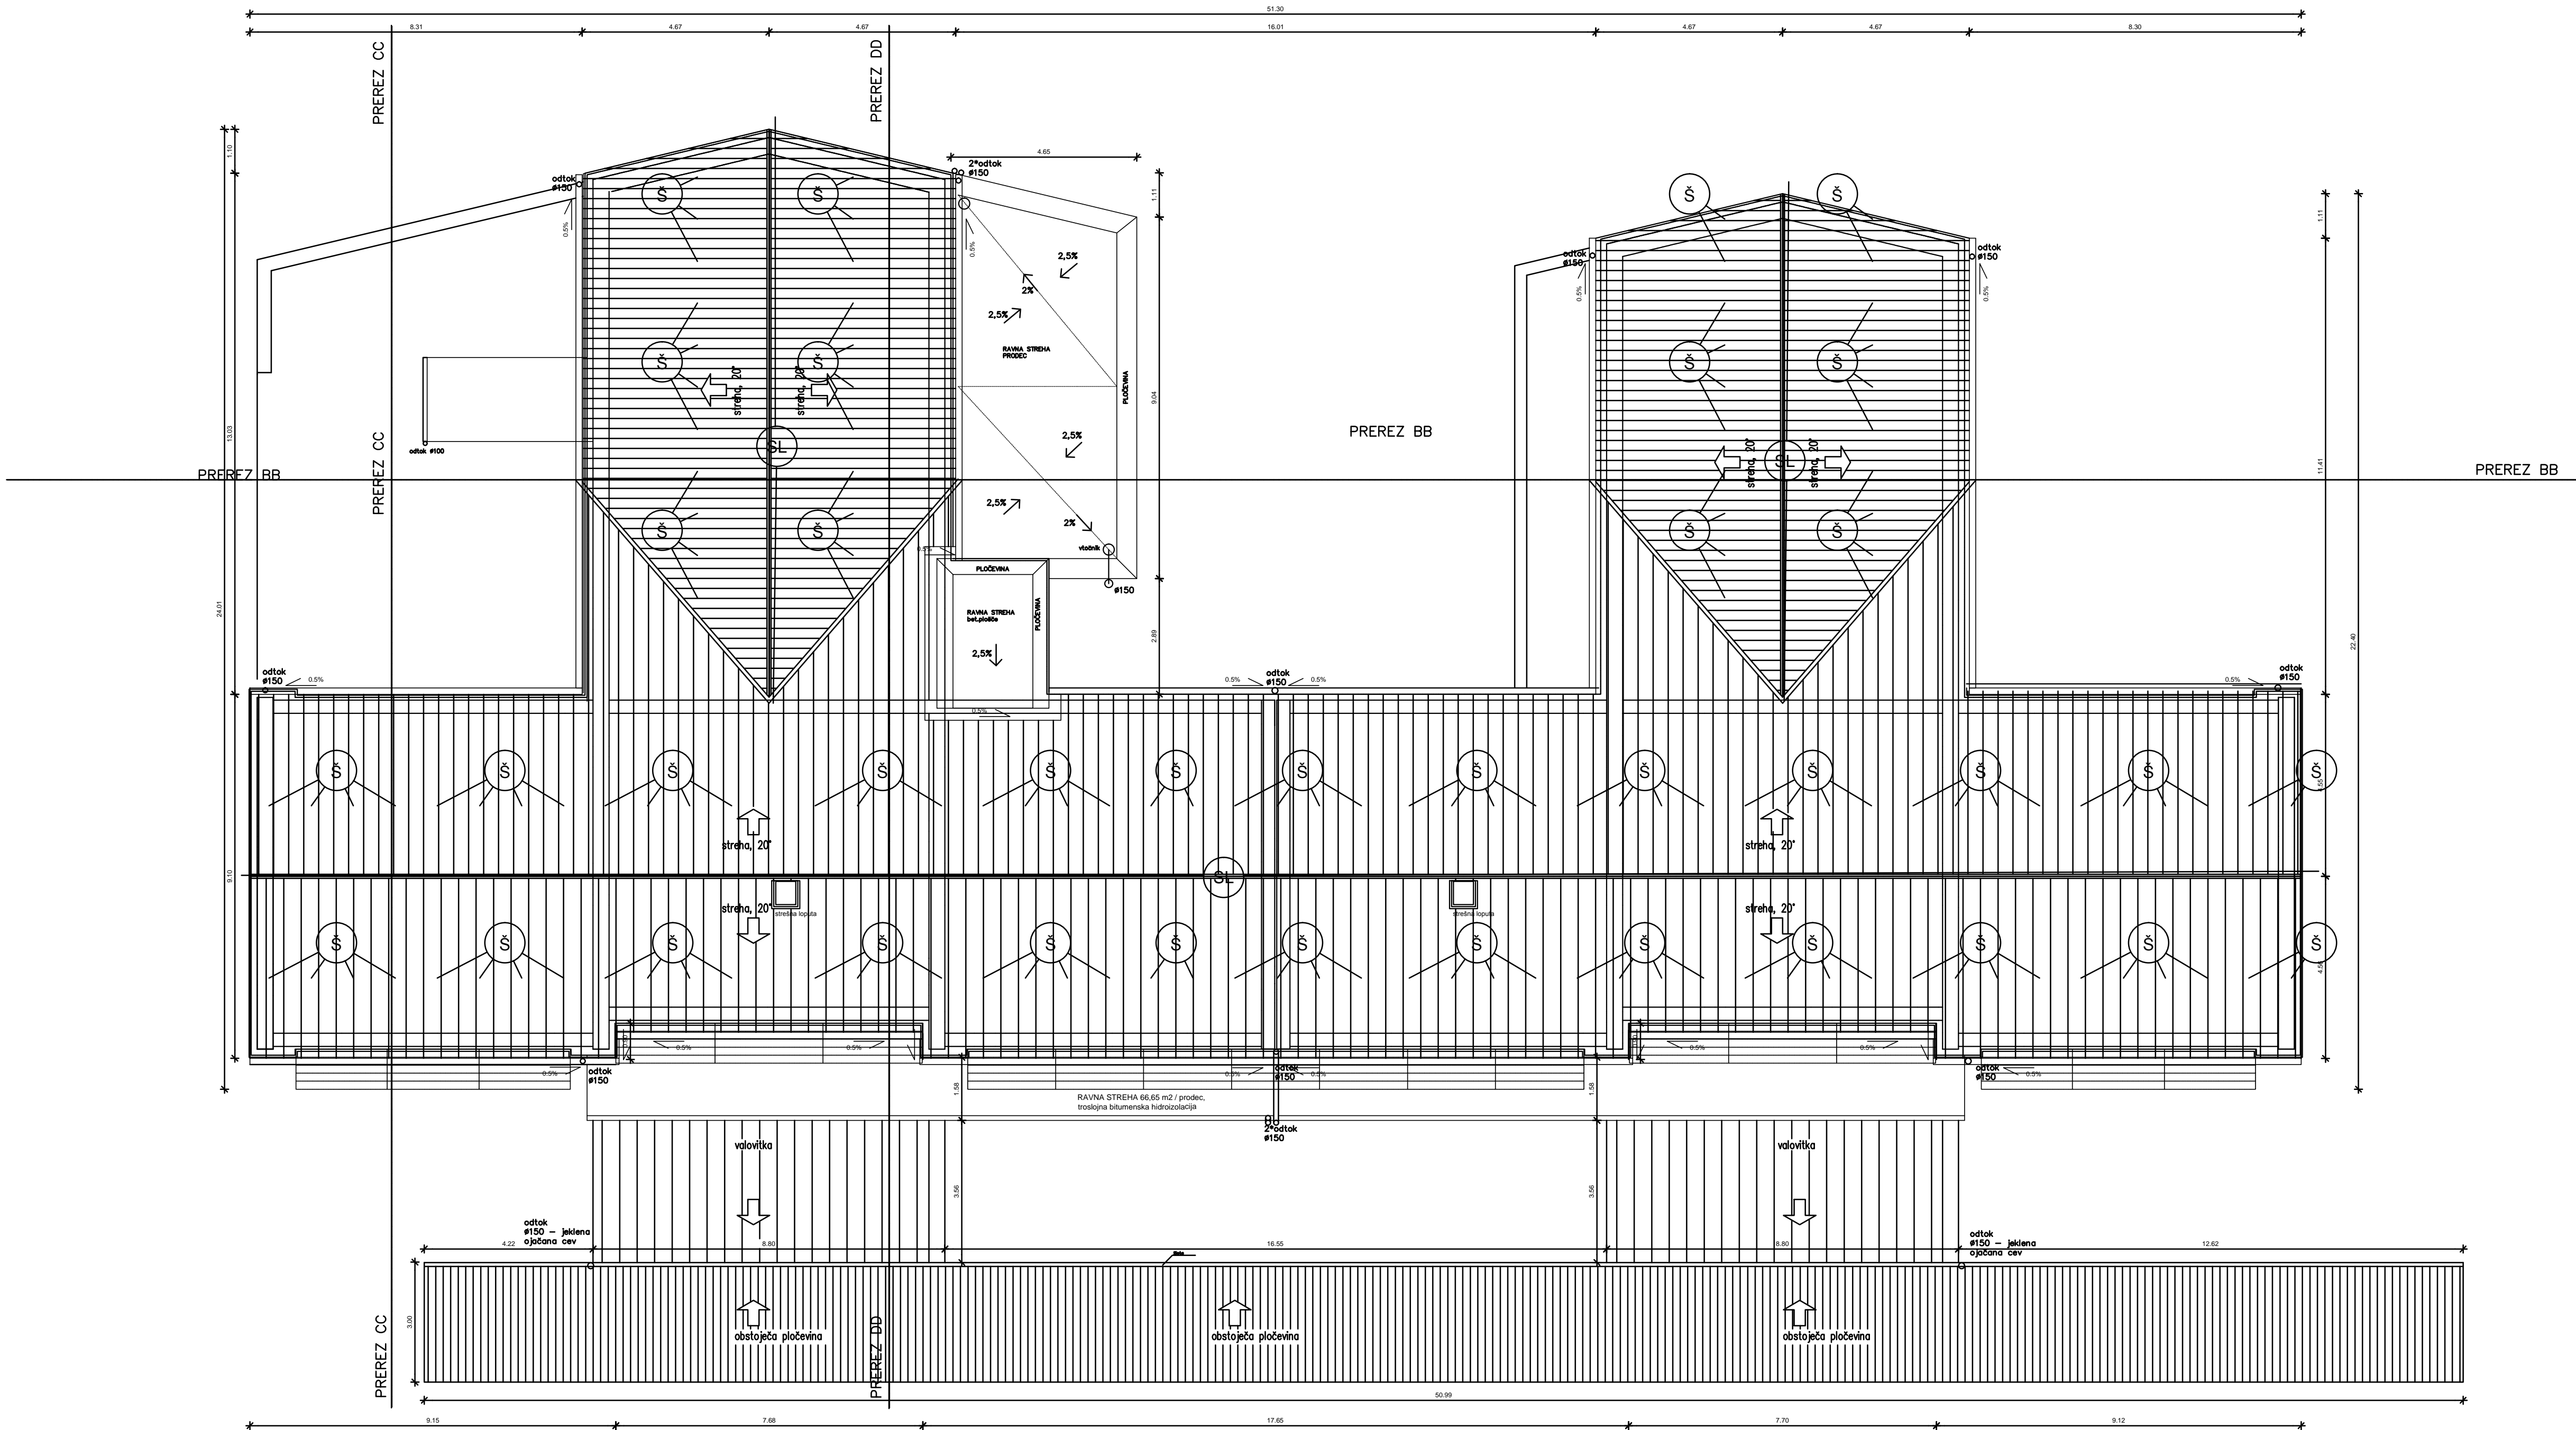

±0.00=107,51m.n.v.

Op.: Vse mere kontrolirati na objektu! Veljajo izključno izpisane mere, ne meri po načrtu!  
Spremembe in dopolnitve projektov so možne le s pristankom projektantov!

Projektant:

**PROJEKT.**  
NOVA GORICA

Investitor:		Risba:	
OBČINA AJDOVŠČINA CESTA 5. MAJA 6A, 5270 AJDOVŠČINA		POZICIJSKI NAČRT: TLORIS STREHE	
Objekt:		Merilo: 1:100	
Odgovorni vodja projekta:			Id. št. : ZAPS A-1389
Odgovorni projektant:			Id. št. : IZS G-0711
Vrsta načrta:		Sodelavci:	Id. št. :
3/1 - NAČRT AGRADBENIH KONSTRUKCIJ		-	
Vrsta projektna dokumentacije:	Številka načrta:	Številka projekta:	Datum:
PZI	13771_1	13771	Oktober 2016
			Spremembe:
			-
			Številka lista:
			3/1.5.5