


kovinski palični nosilec, pritrjeni v strop, škatlasti profili:
30/35/3 mm

dvodelna zavesa 4mx6m


maska niše zavese furnirana vezana plošča

SPREDNJA STENA: furnirana vezana plošča DEB. 18mm, na leseni podkonstrukciji



2*1,25 cm gips obloga prezračevalnih kanalov

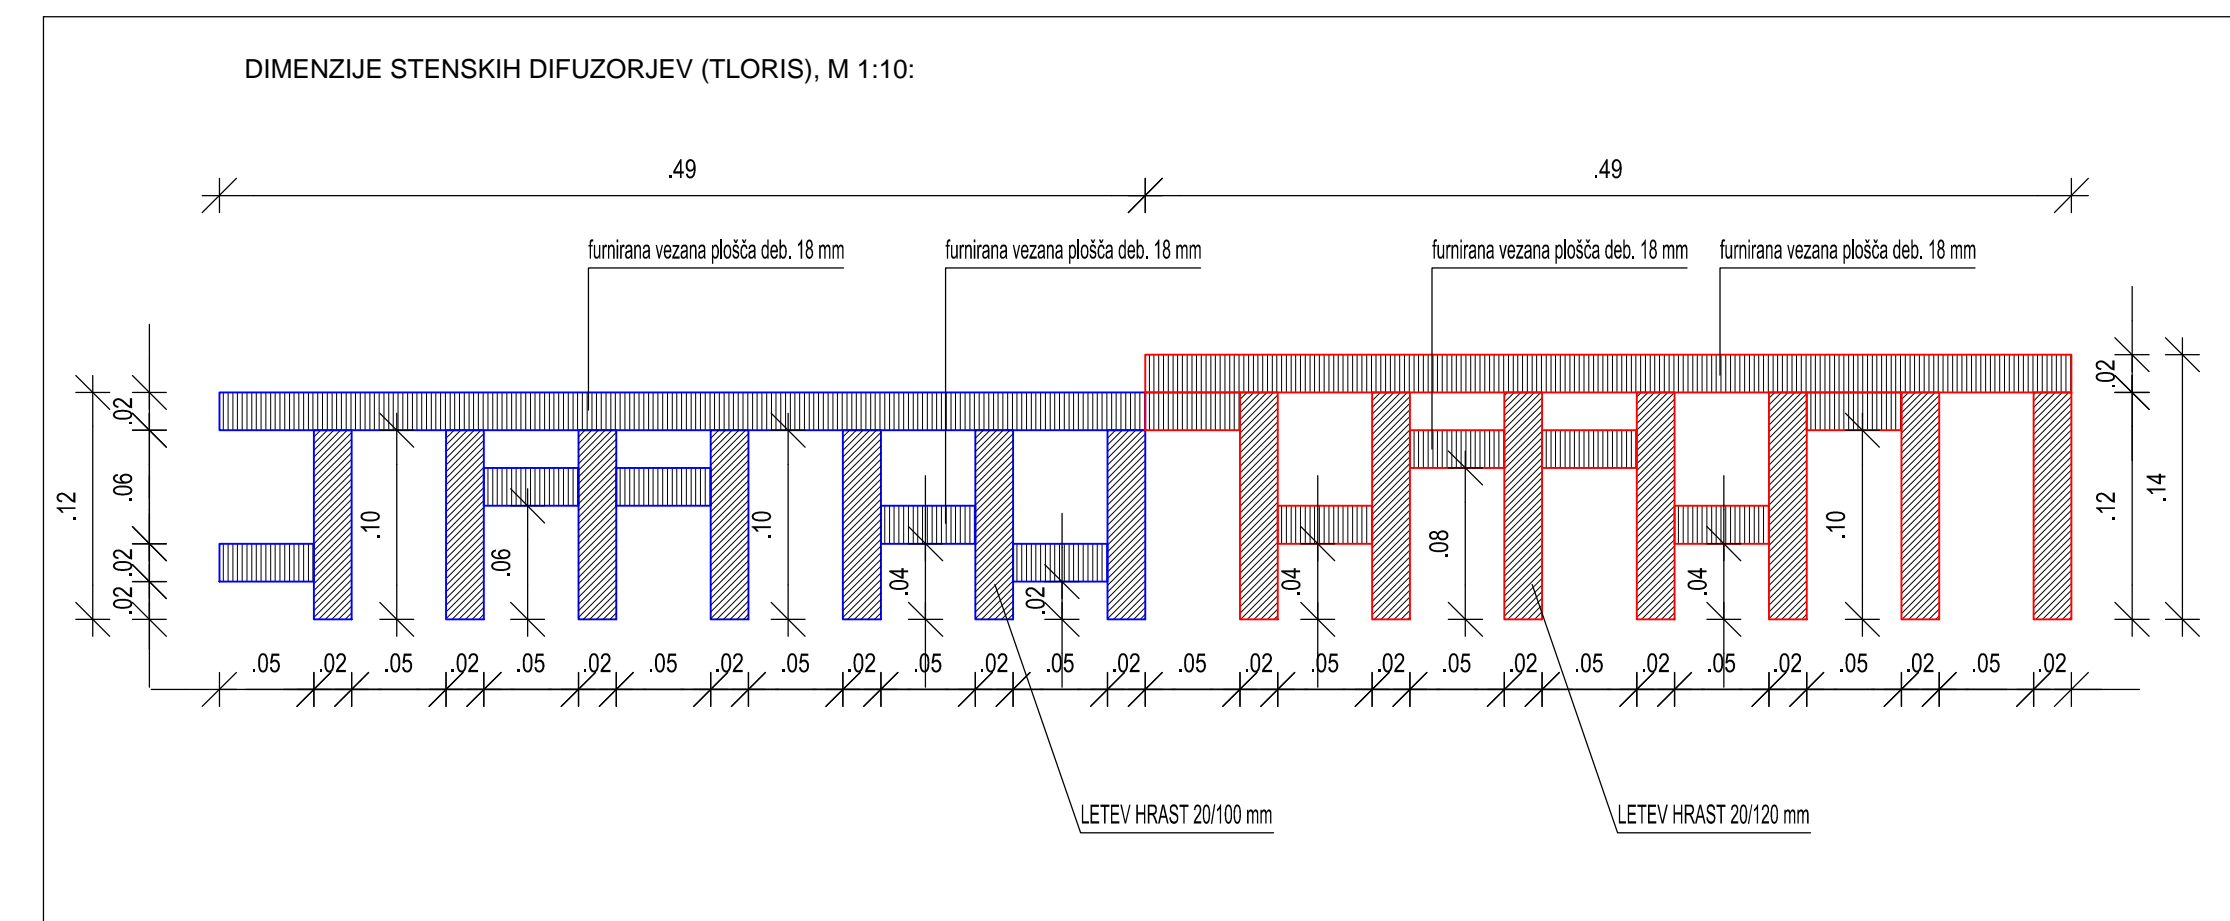

Op.: Vse mere kontrolirati na objektu!
Spremembe in dopolnitve projektov so možne le s pristankom projektantov!

Projekat: 		Raba: NOVO STANJE: DETALJ STENSKE OBLOGE DVORANE (ZAHODNA STENA)	
Investitor: OBČINA AJDOVOVČINA CESTA 5. MAJA 6A, 5270 AJDOVOVČINA		Merilo: 1:20, 1:10	
Oglavje: GLASBENA ŠOLA AJDOVOVČINA		Odgovorni vodja projekta: Teja Šaveti, u.d.i.a.	Id. št.: ZAPS A-1389
		Odgovorni projektar: Teja Šaveti, u.d.i.a., Tomaz Mohorok, u.d.i.a. Sodelavci: Id. št.:	Id. št.: A-1390, 1410 A
Vrstna načrta 1 - NAČRT ARHITEKTURE Vrstne projekcije dokumentacije: PZI		Številna načrta: 13771_1 Številna projekcija: 13771	Datum: OKTOBER 2016
		Spremenitve: -	Številna izdaja: 1.5.2.5.1




A3x3: 594x1261
A: 0,75 m
28.10.2016
13771_VZL_GLASBENA_DETALJ_DVORANE.dwg

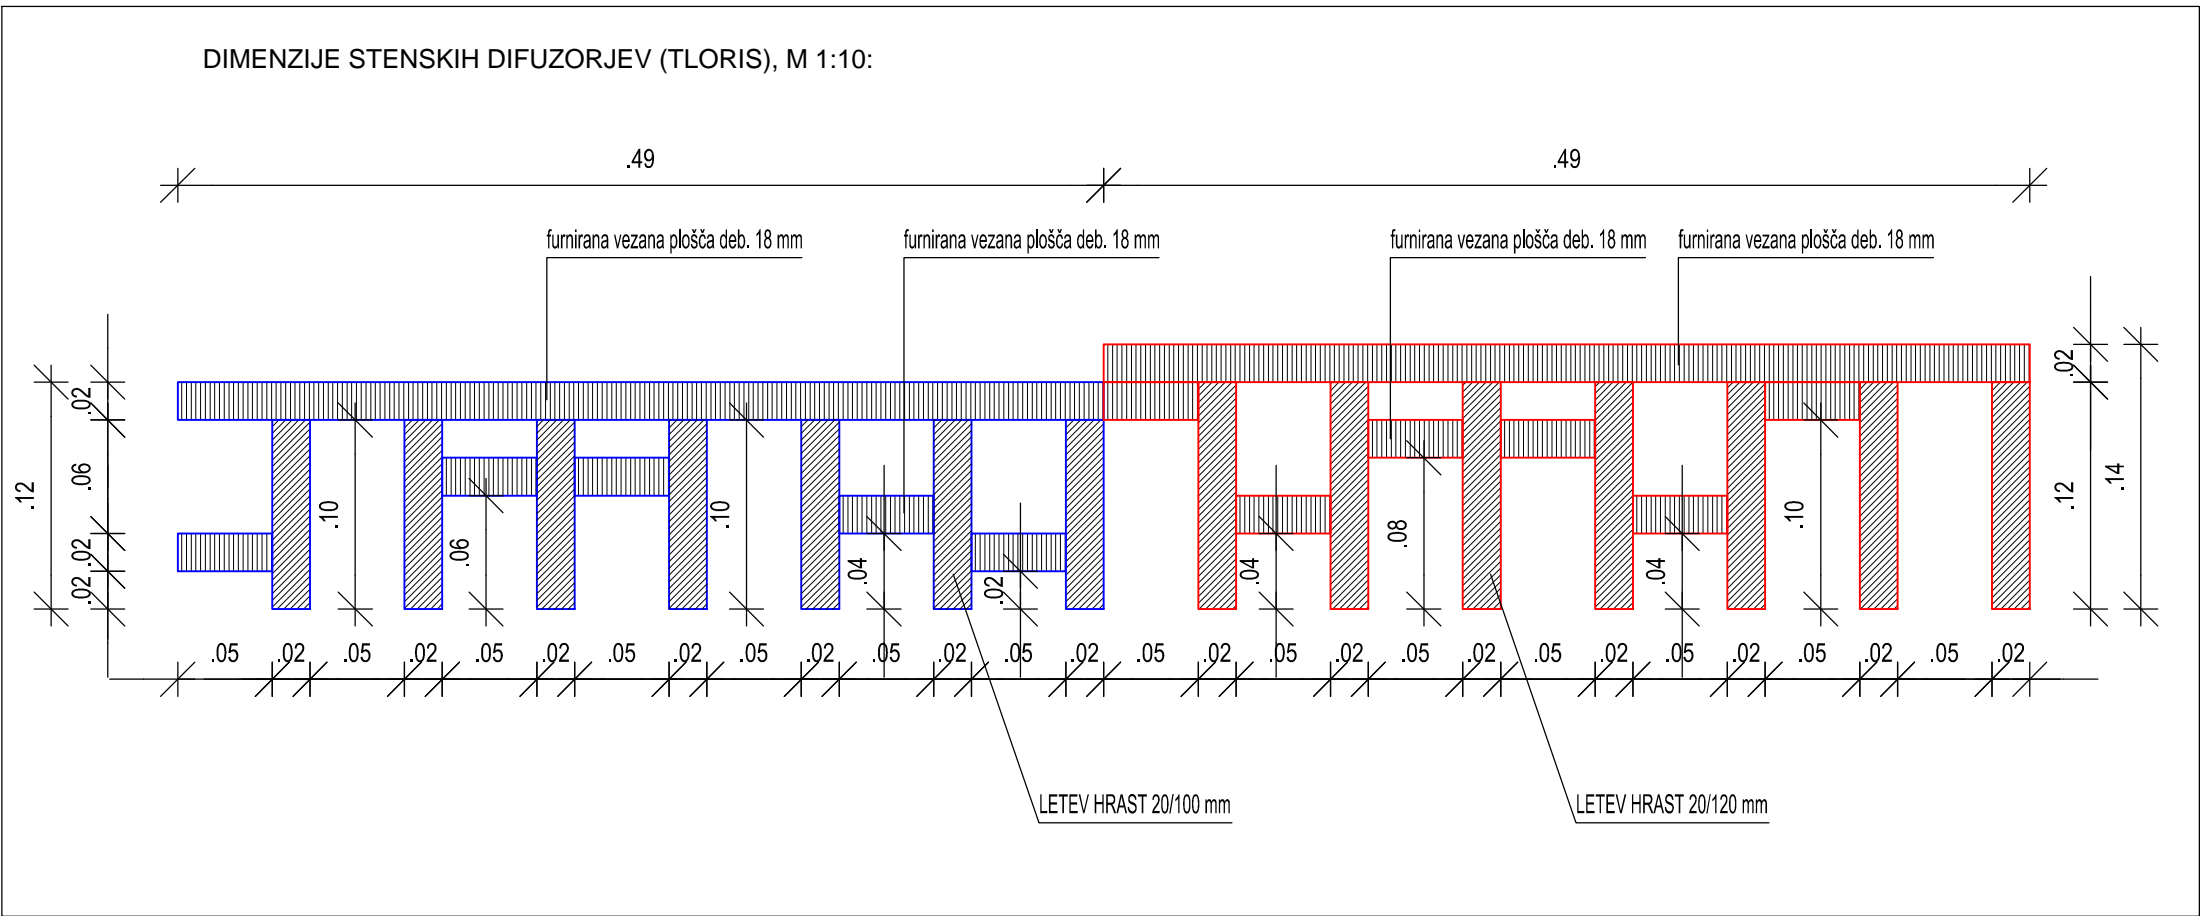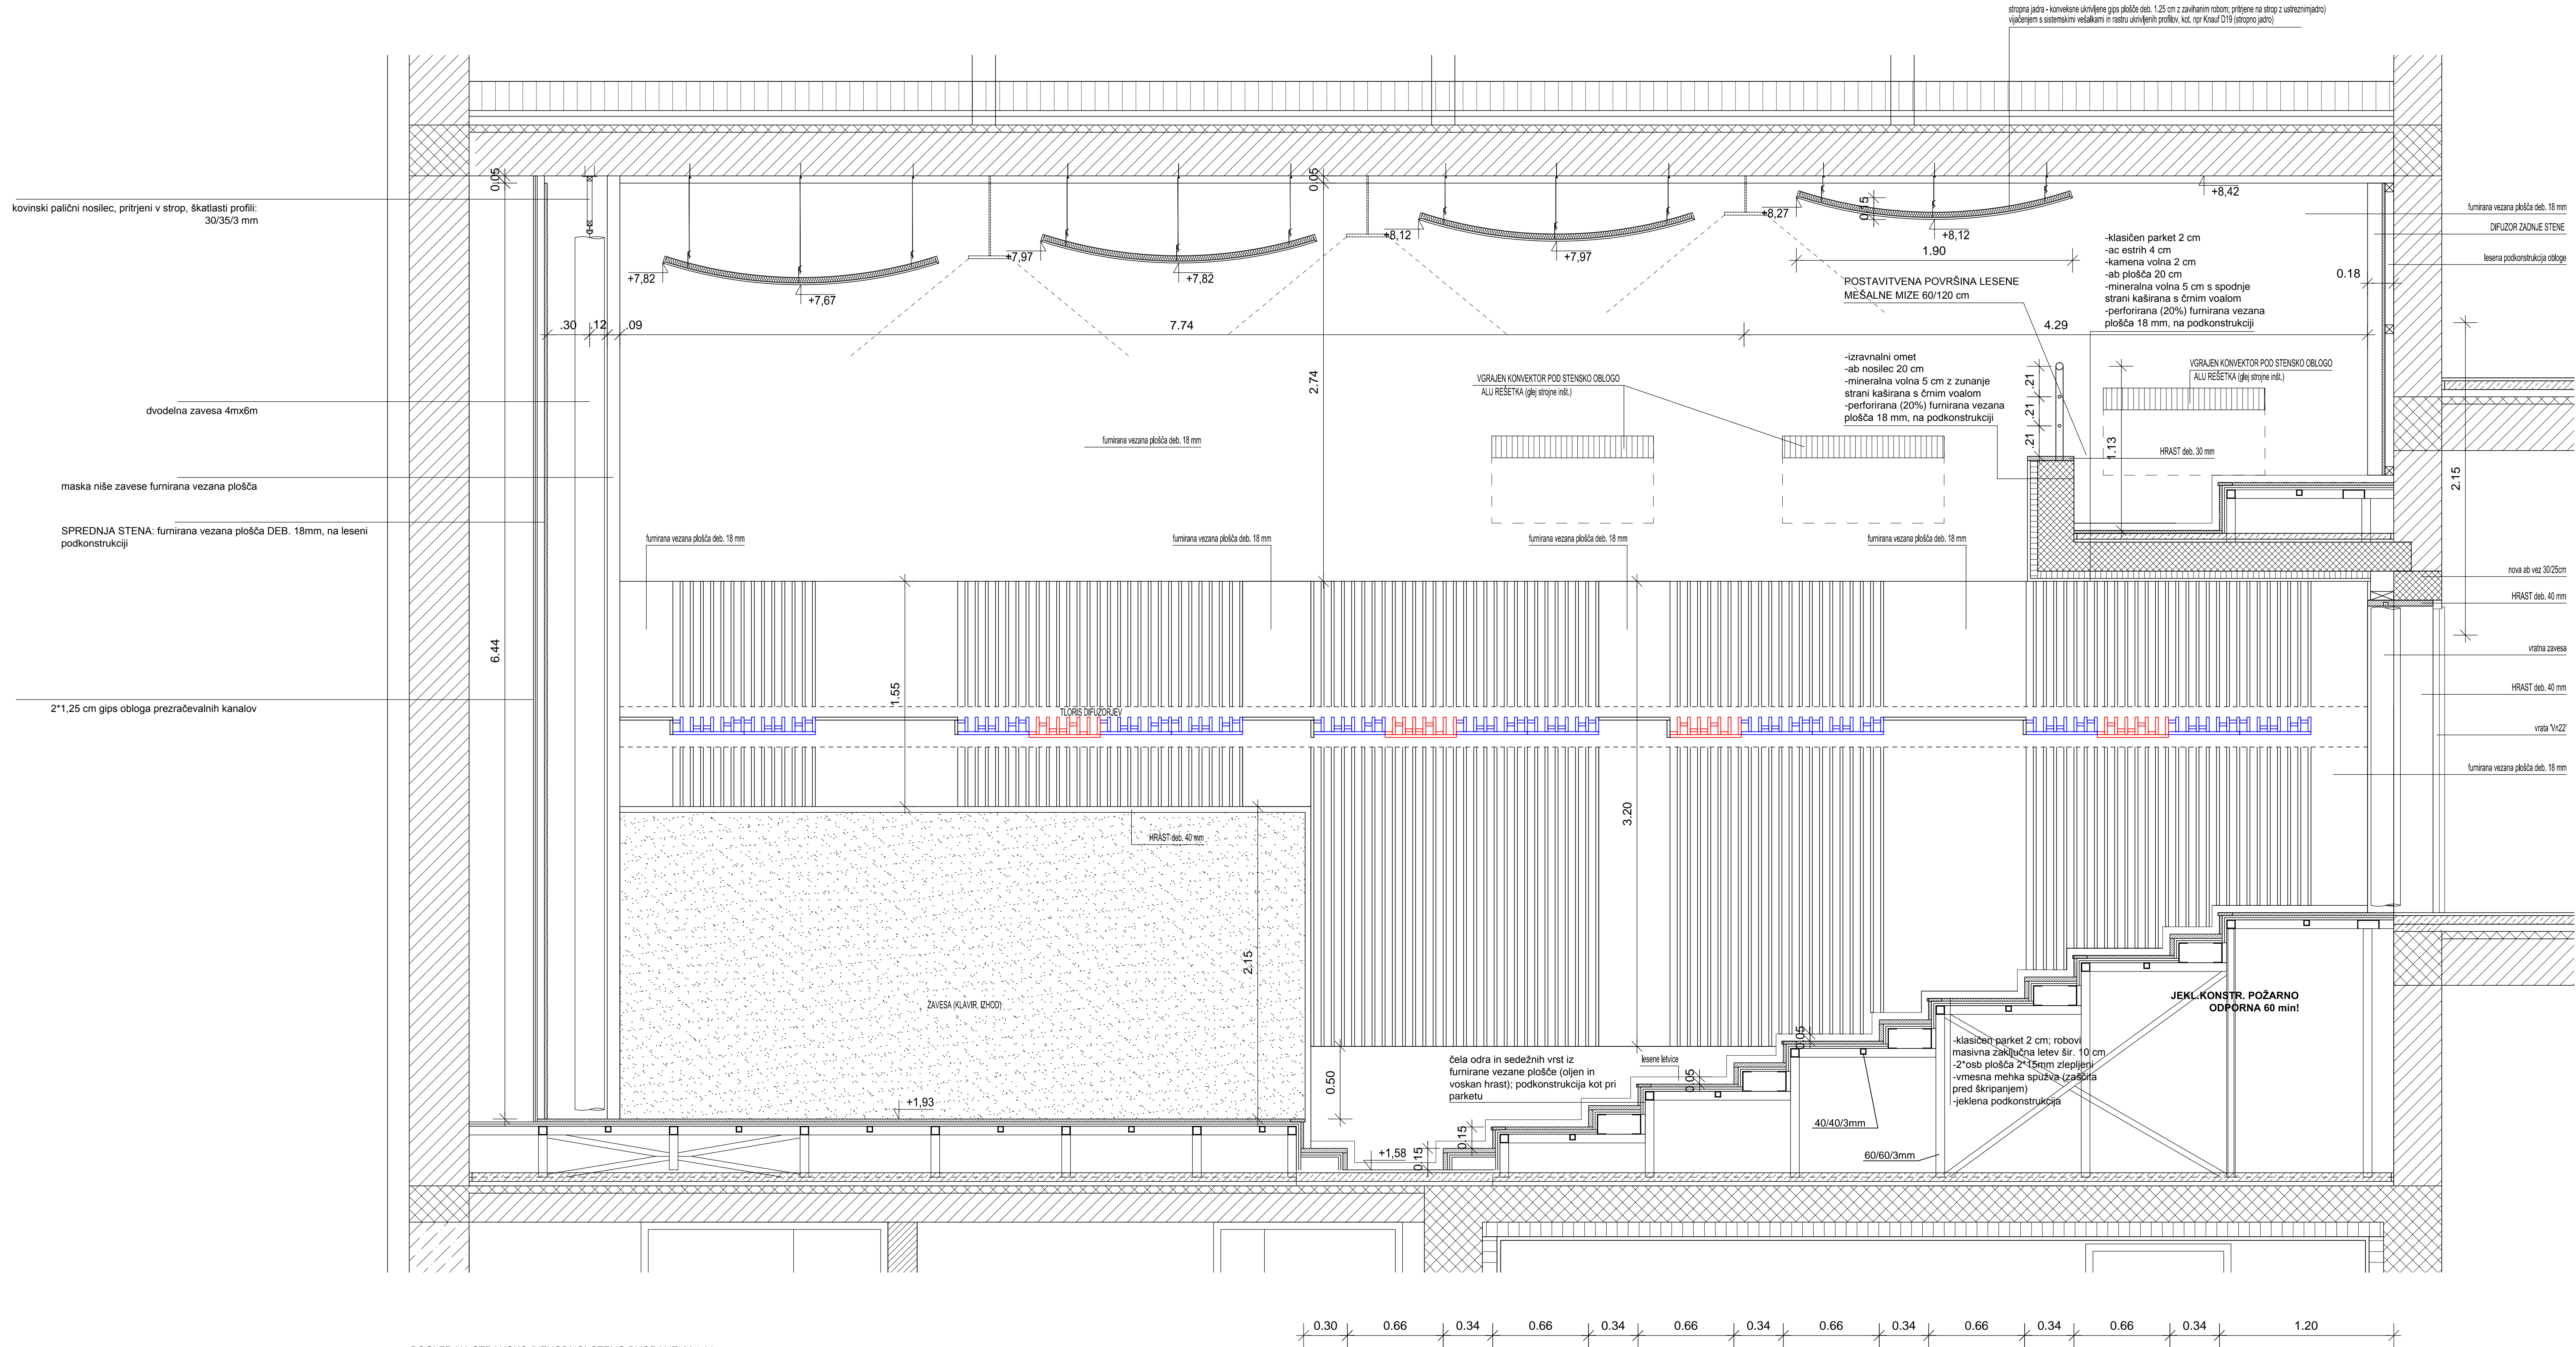

Op.: Vse mere kontrolirati na objektu!
Spremembe in dopolnitve projektov so možne le s pristankom projektantov!

Projektant: PROJEKT. NOVA GORICA		Naslov: NOVO STANJE: DETALJ STENSKIE OBLOGE DVORANE (VZHODNA STENA)	
Investitor: OBČINA AJDOVŠČINA CESTA 5. MAJA 6A, 5270 AJDOVŠČINA		Merilo: 1:20, 1:10	
Glasbeni inženir:		Odgovorni inženir projekta: Taja Ševčič, u.d.i.a.	Id. št.: ZAPS A-1389
Glasbeni inženir:		Odgovorni projektant: Taja Ševčič, u.d.i.a., Tomaž Mohorčič, u.d.i.a.	Id. št.: A-1389, 1418 A
Vrsta načrta: 1 - NAČRT ARHITEKTURE		Sobitveni:	Id. št.: 1418 A
Vrsta projekta dokumentacije: PD	Številka načrta: 13771.1	Številka projekta: 13771	Datum: OCTOBER 2016
		Spremembe:	Številka lista: 1.5.2.5.2

A3x3: 594x1261
A: 0.75 m²
28.10.2016
13771_VZL_GLASBENA DETALJ DVORANE.dwg

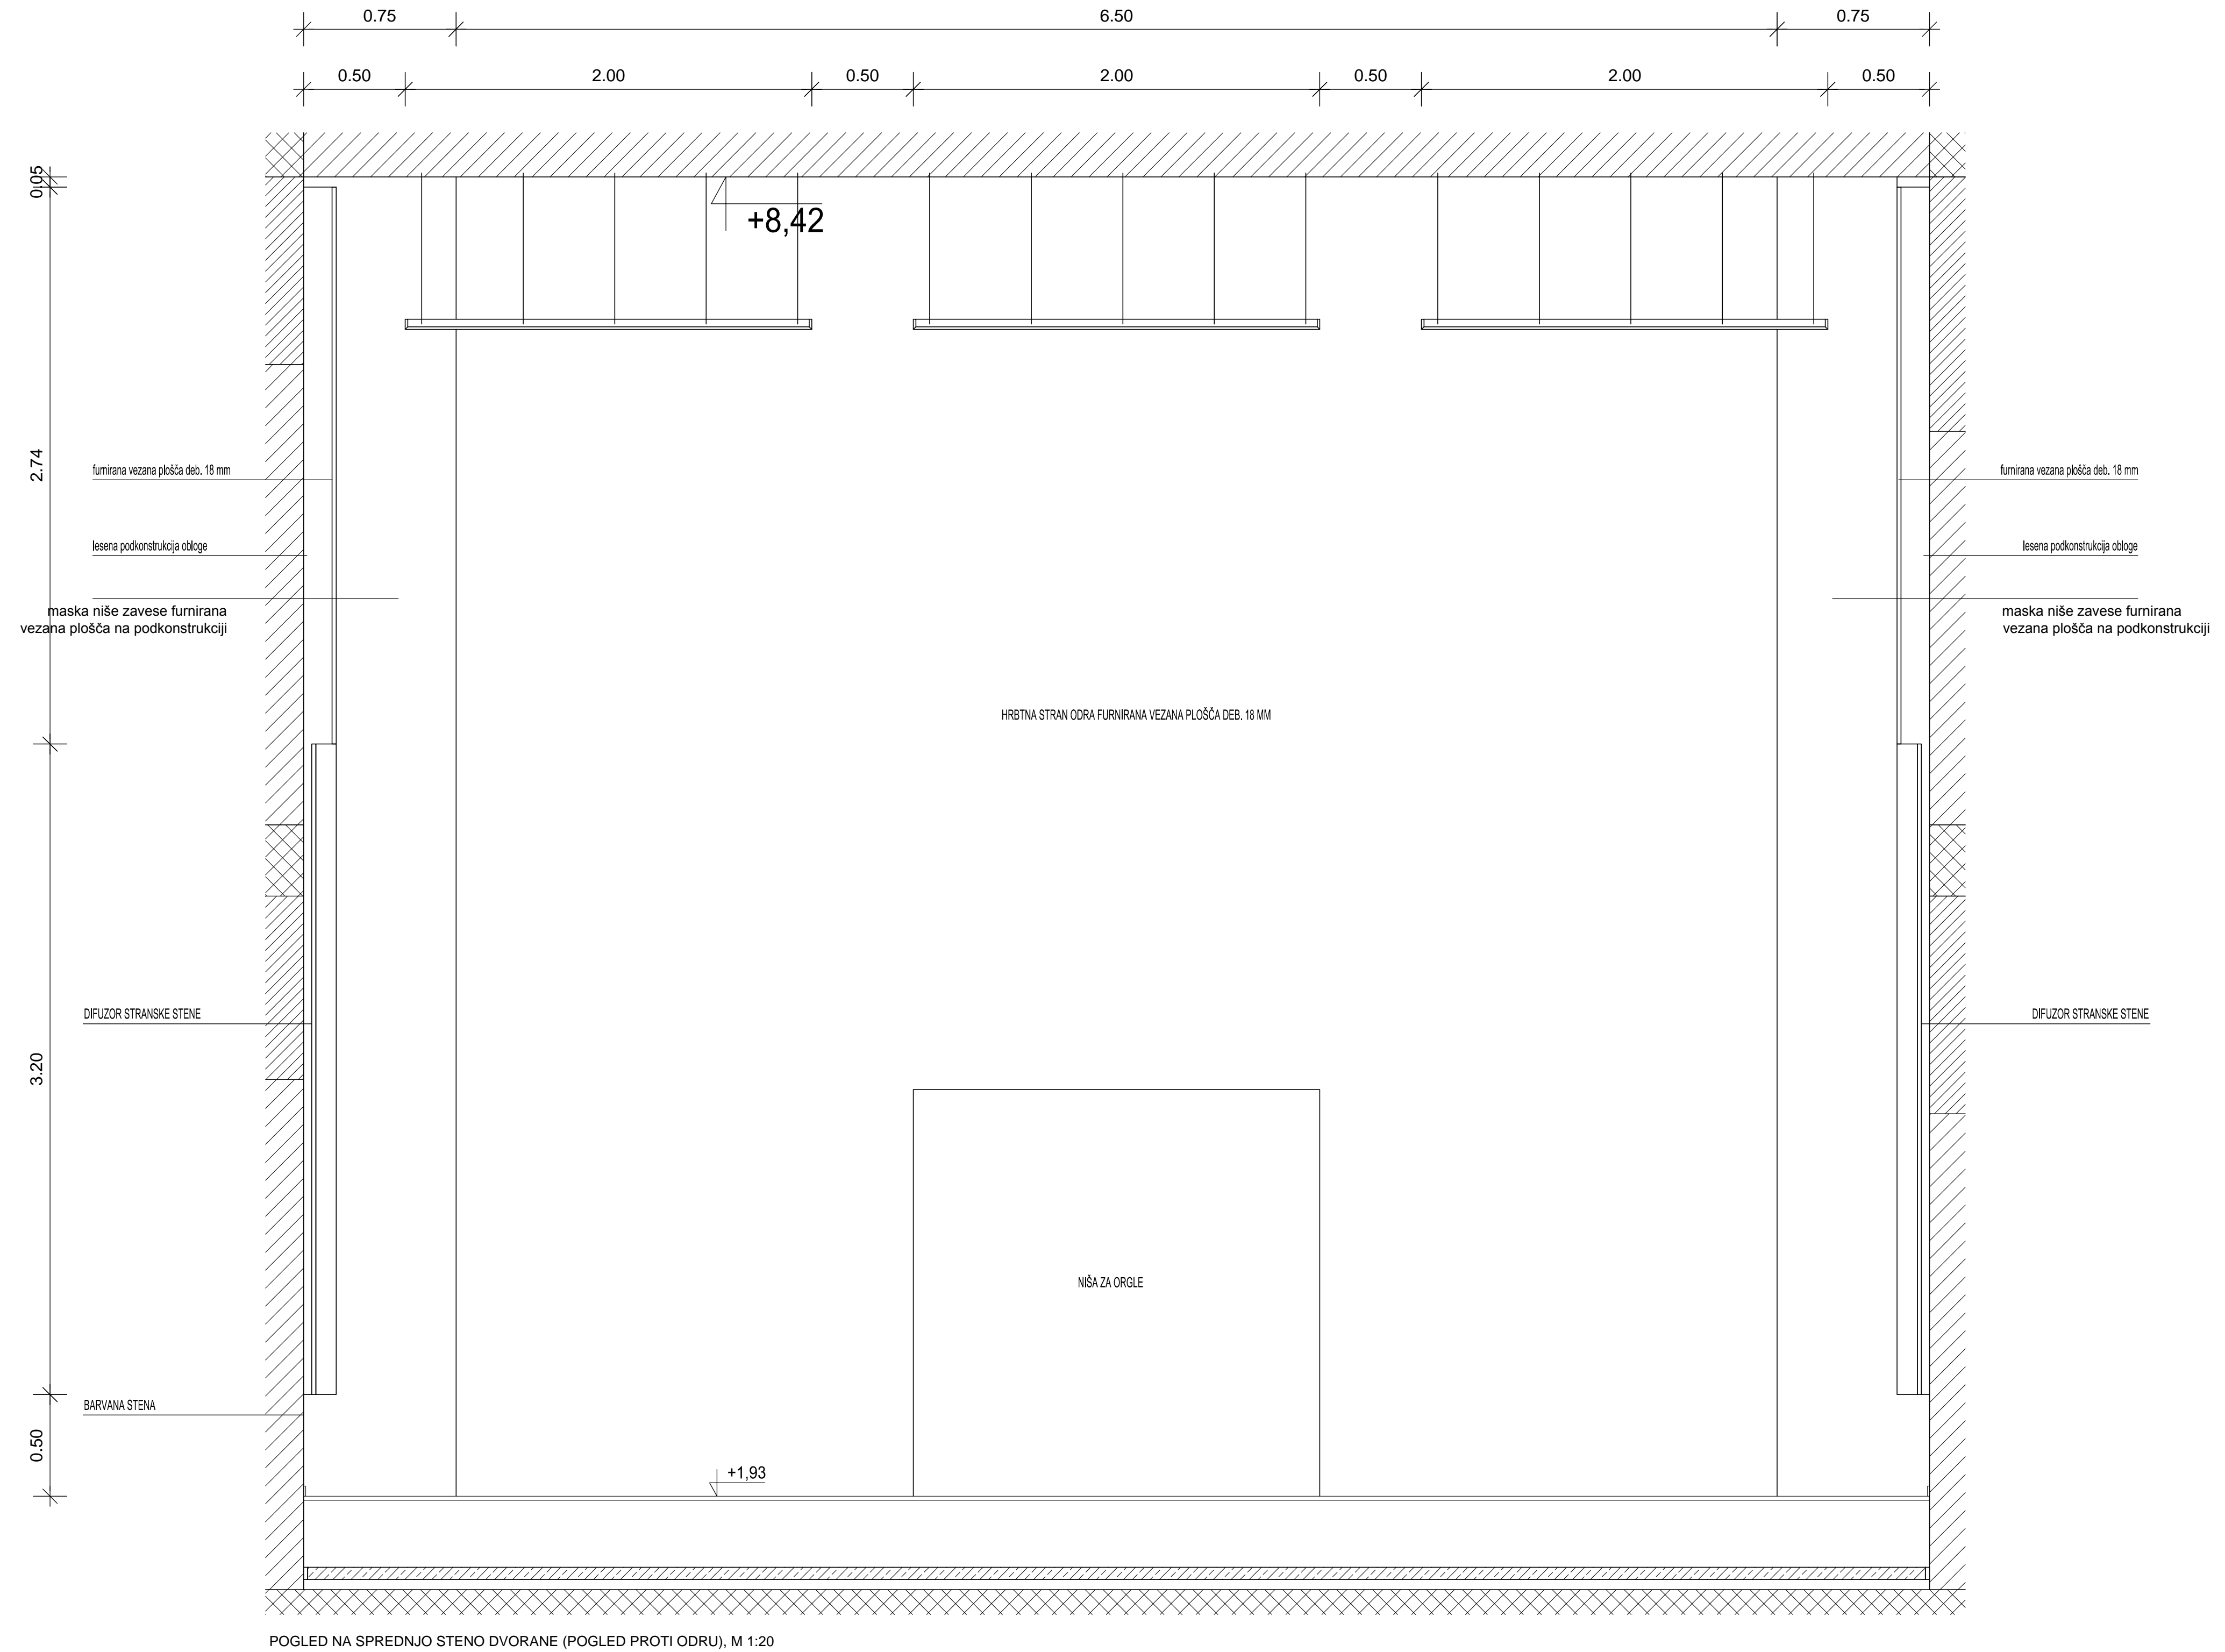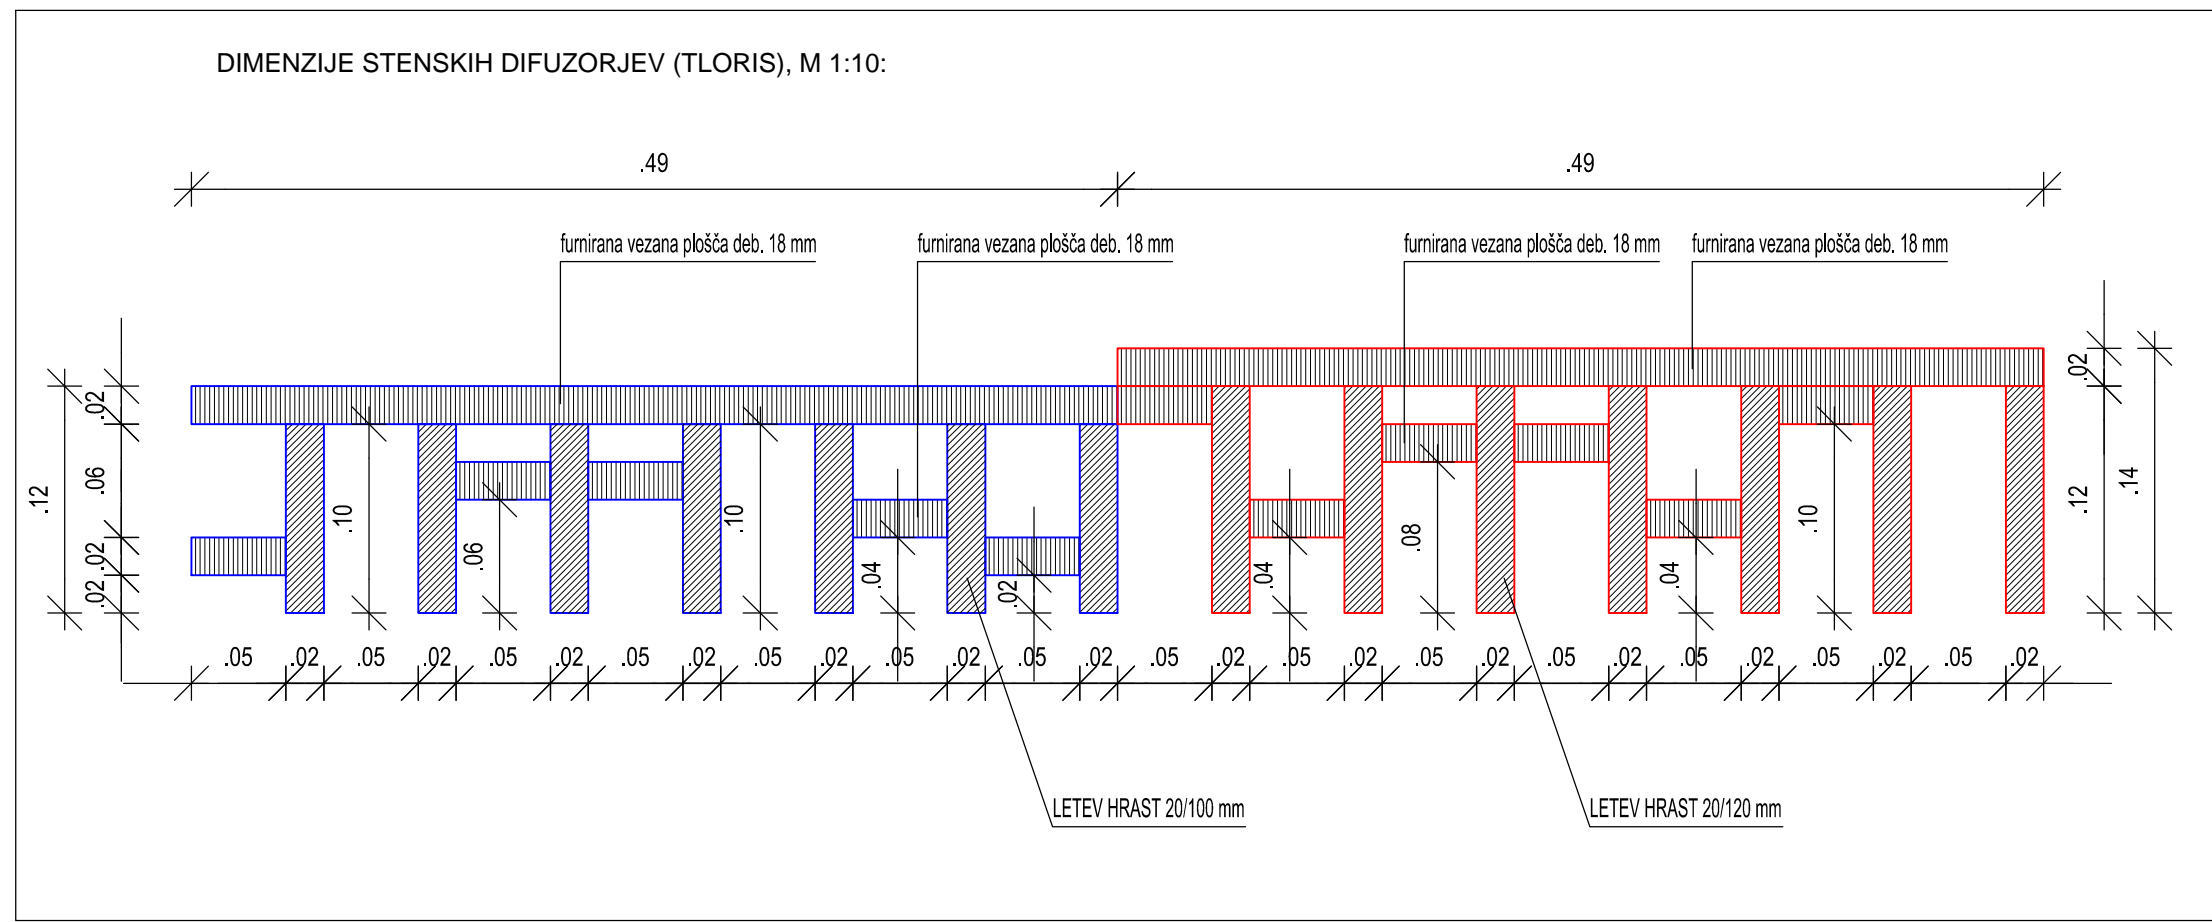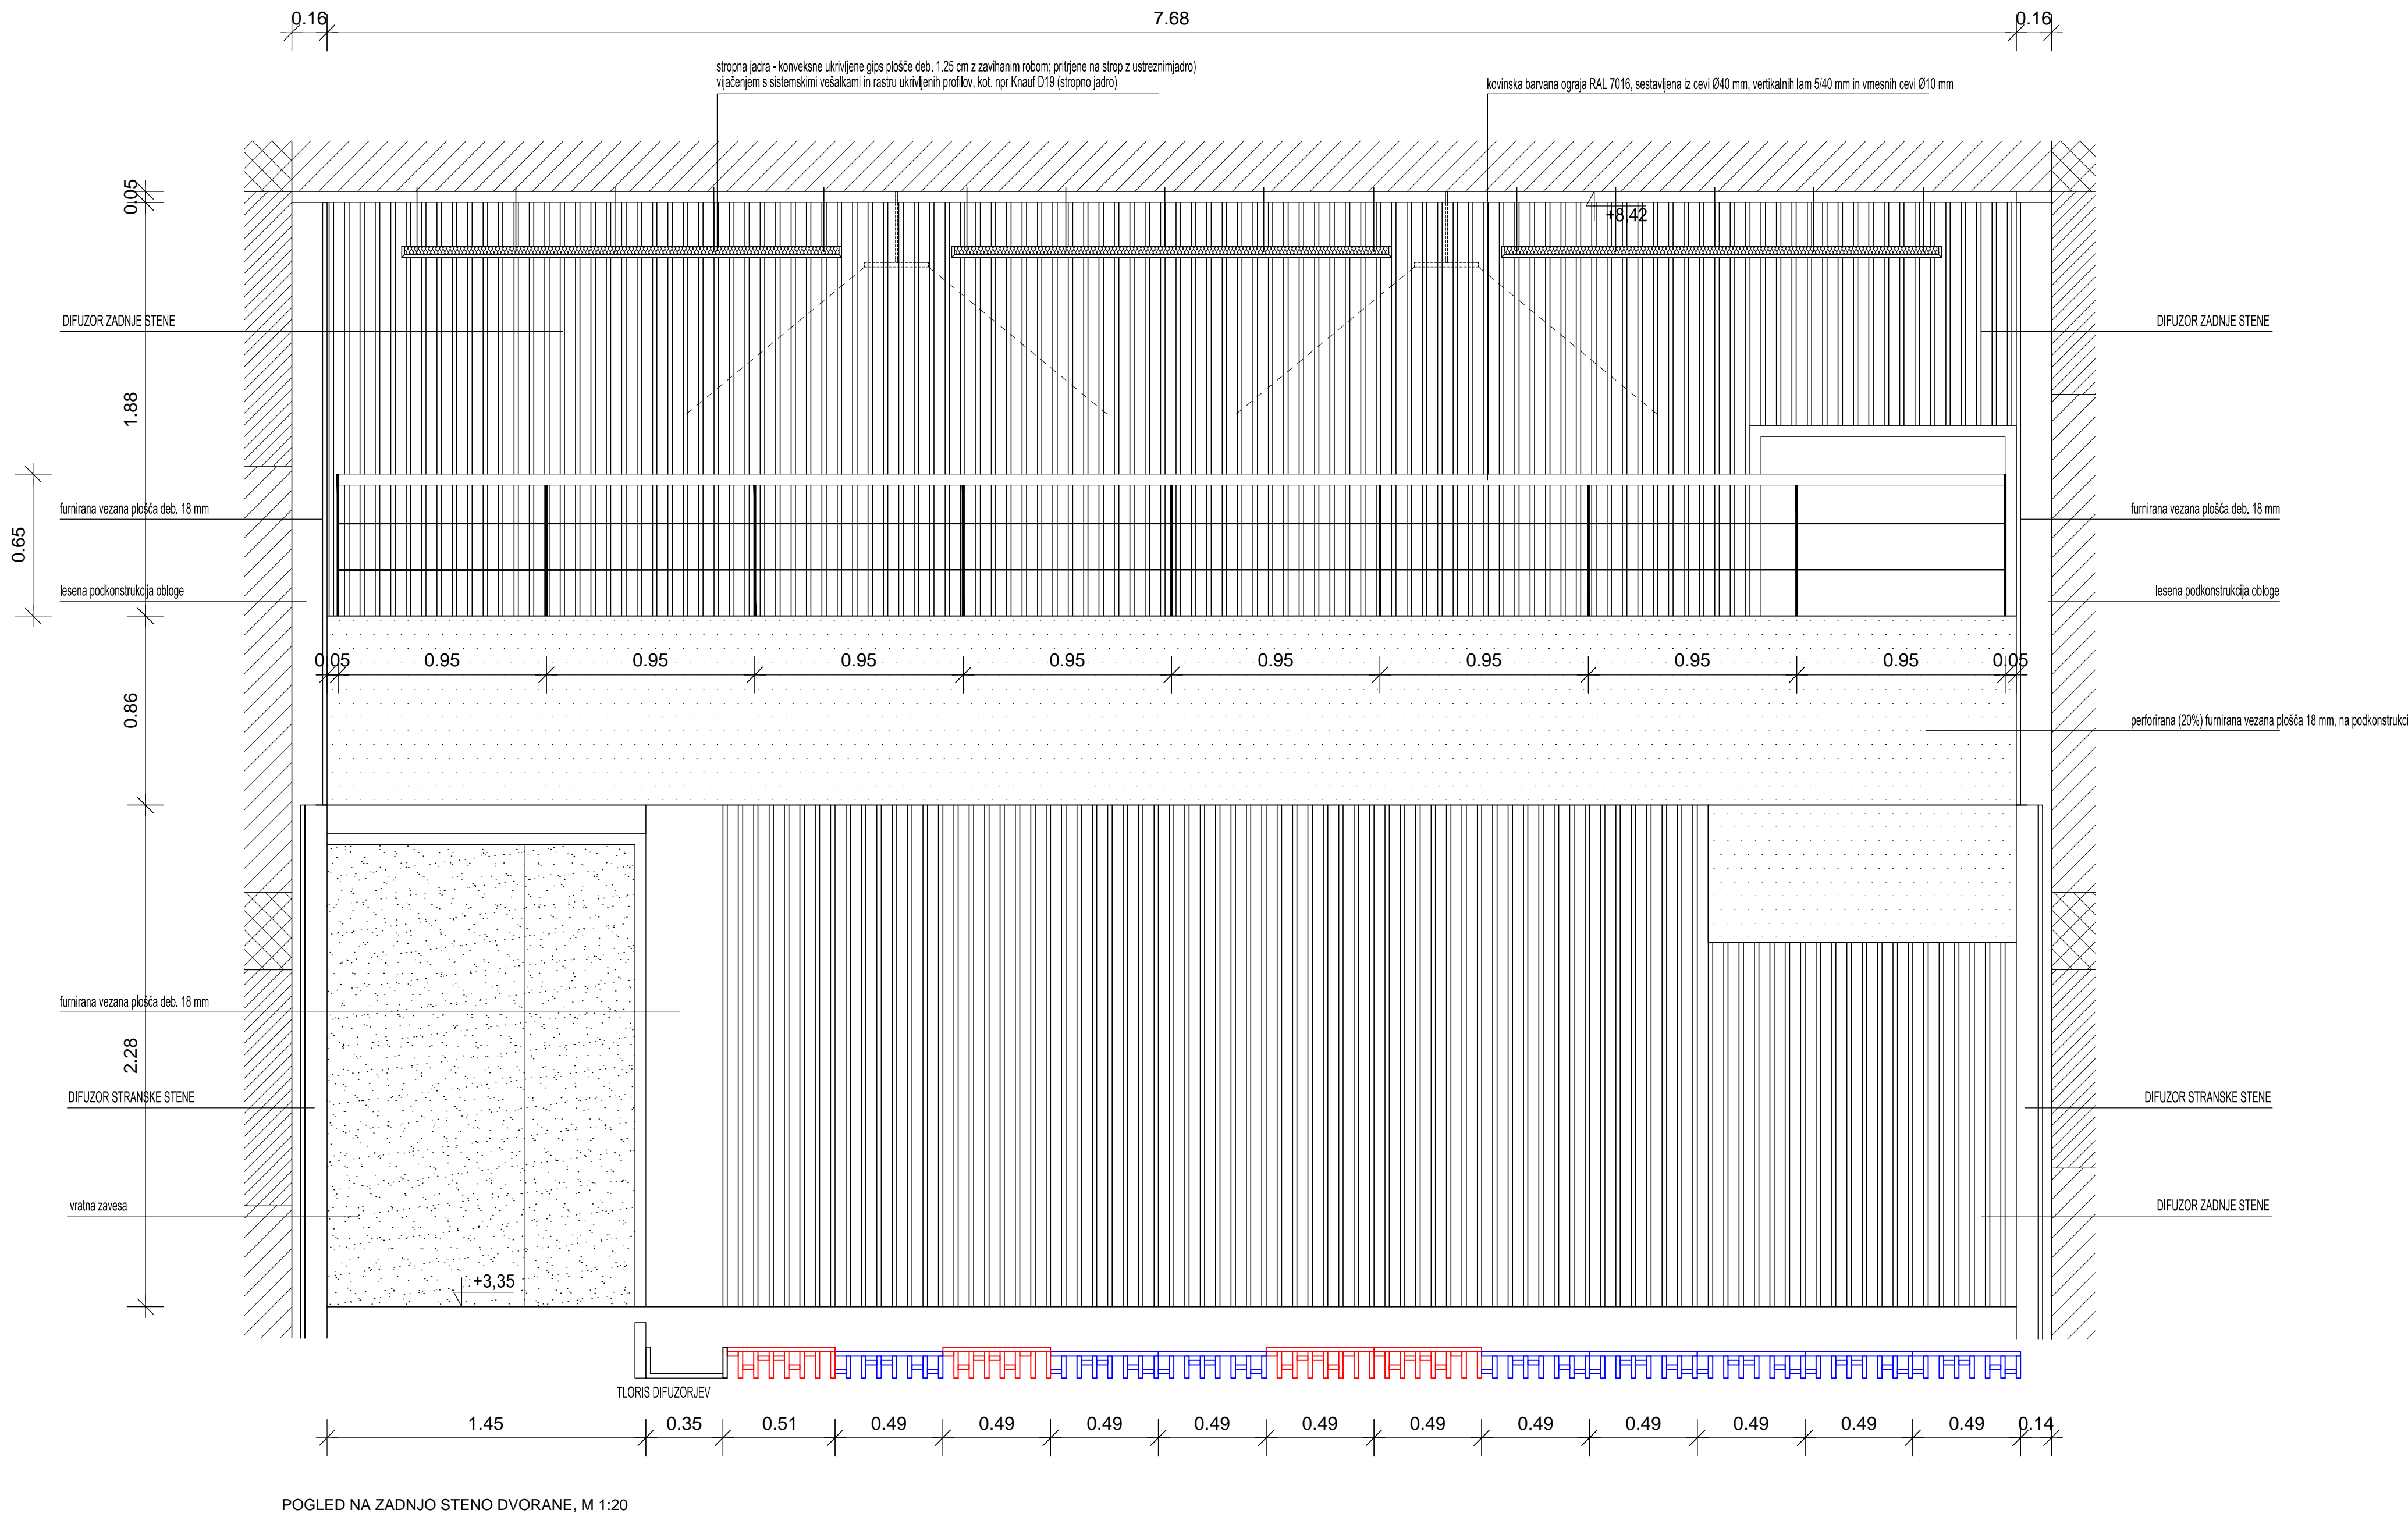

Op.: Vse mere kontrolirati na objektu! Spremembe in dopolnitve projektov so možne le s pristankom projektantov!					
Projektant: PROJEKT NOVA GORICA					
Investitor: OBČINA AJDOVŠČINA CESTA 5. MAJA 6A, 5270 AJDOVŠČINA			Naslov: NOVO STANJE: DETALJ STENSKIE OBLOGE DVORANE (ZADNJA IN SPREDNJA STENA)		
Glavni projektant: Taja Ševelj, u.d.i.a.			Merilo: 1:20, 1:10		Id. št.: ZAPS A-1389
Odgovorni projektant: Taja Ševelj, u.d.i.a., Tomaž Mohorčič, u.d.i.a.			Odgovorni projektant: Taja Ševelj, u.d.i.a., Tomaž Mohorčič, u.d.i.a.		Id. št.: AJ-1389, 1418 A
Sposobnost:			Datum: OCTOBER 2015		Sprememba: 1.5.2.5.3
Vrsta načrta: 1 - NAČRT ARHITEKTURE			Število načrta: 13771.1		Število projekta: 13771
Vrsta projekta dokumentacije: P0			Datum: OCTOBER 2015		Sprememba: 1.5.2.5.3