


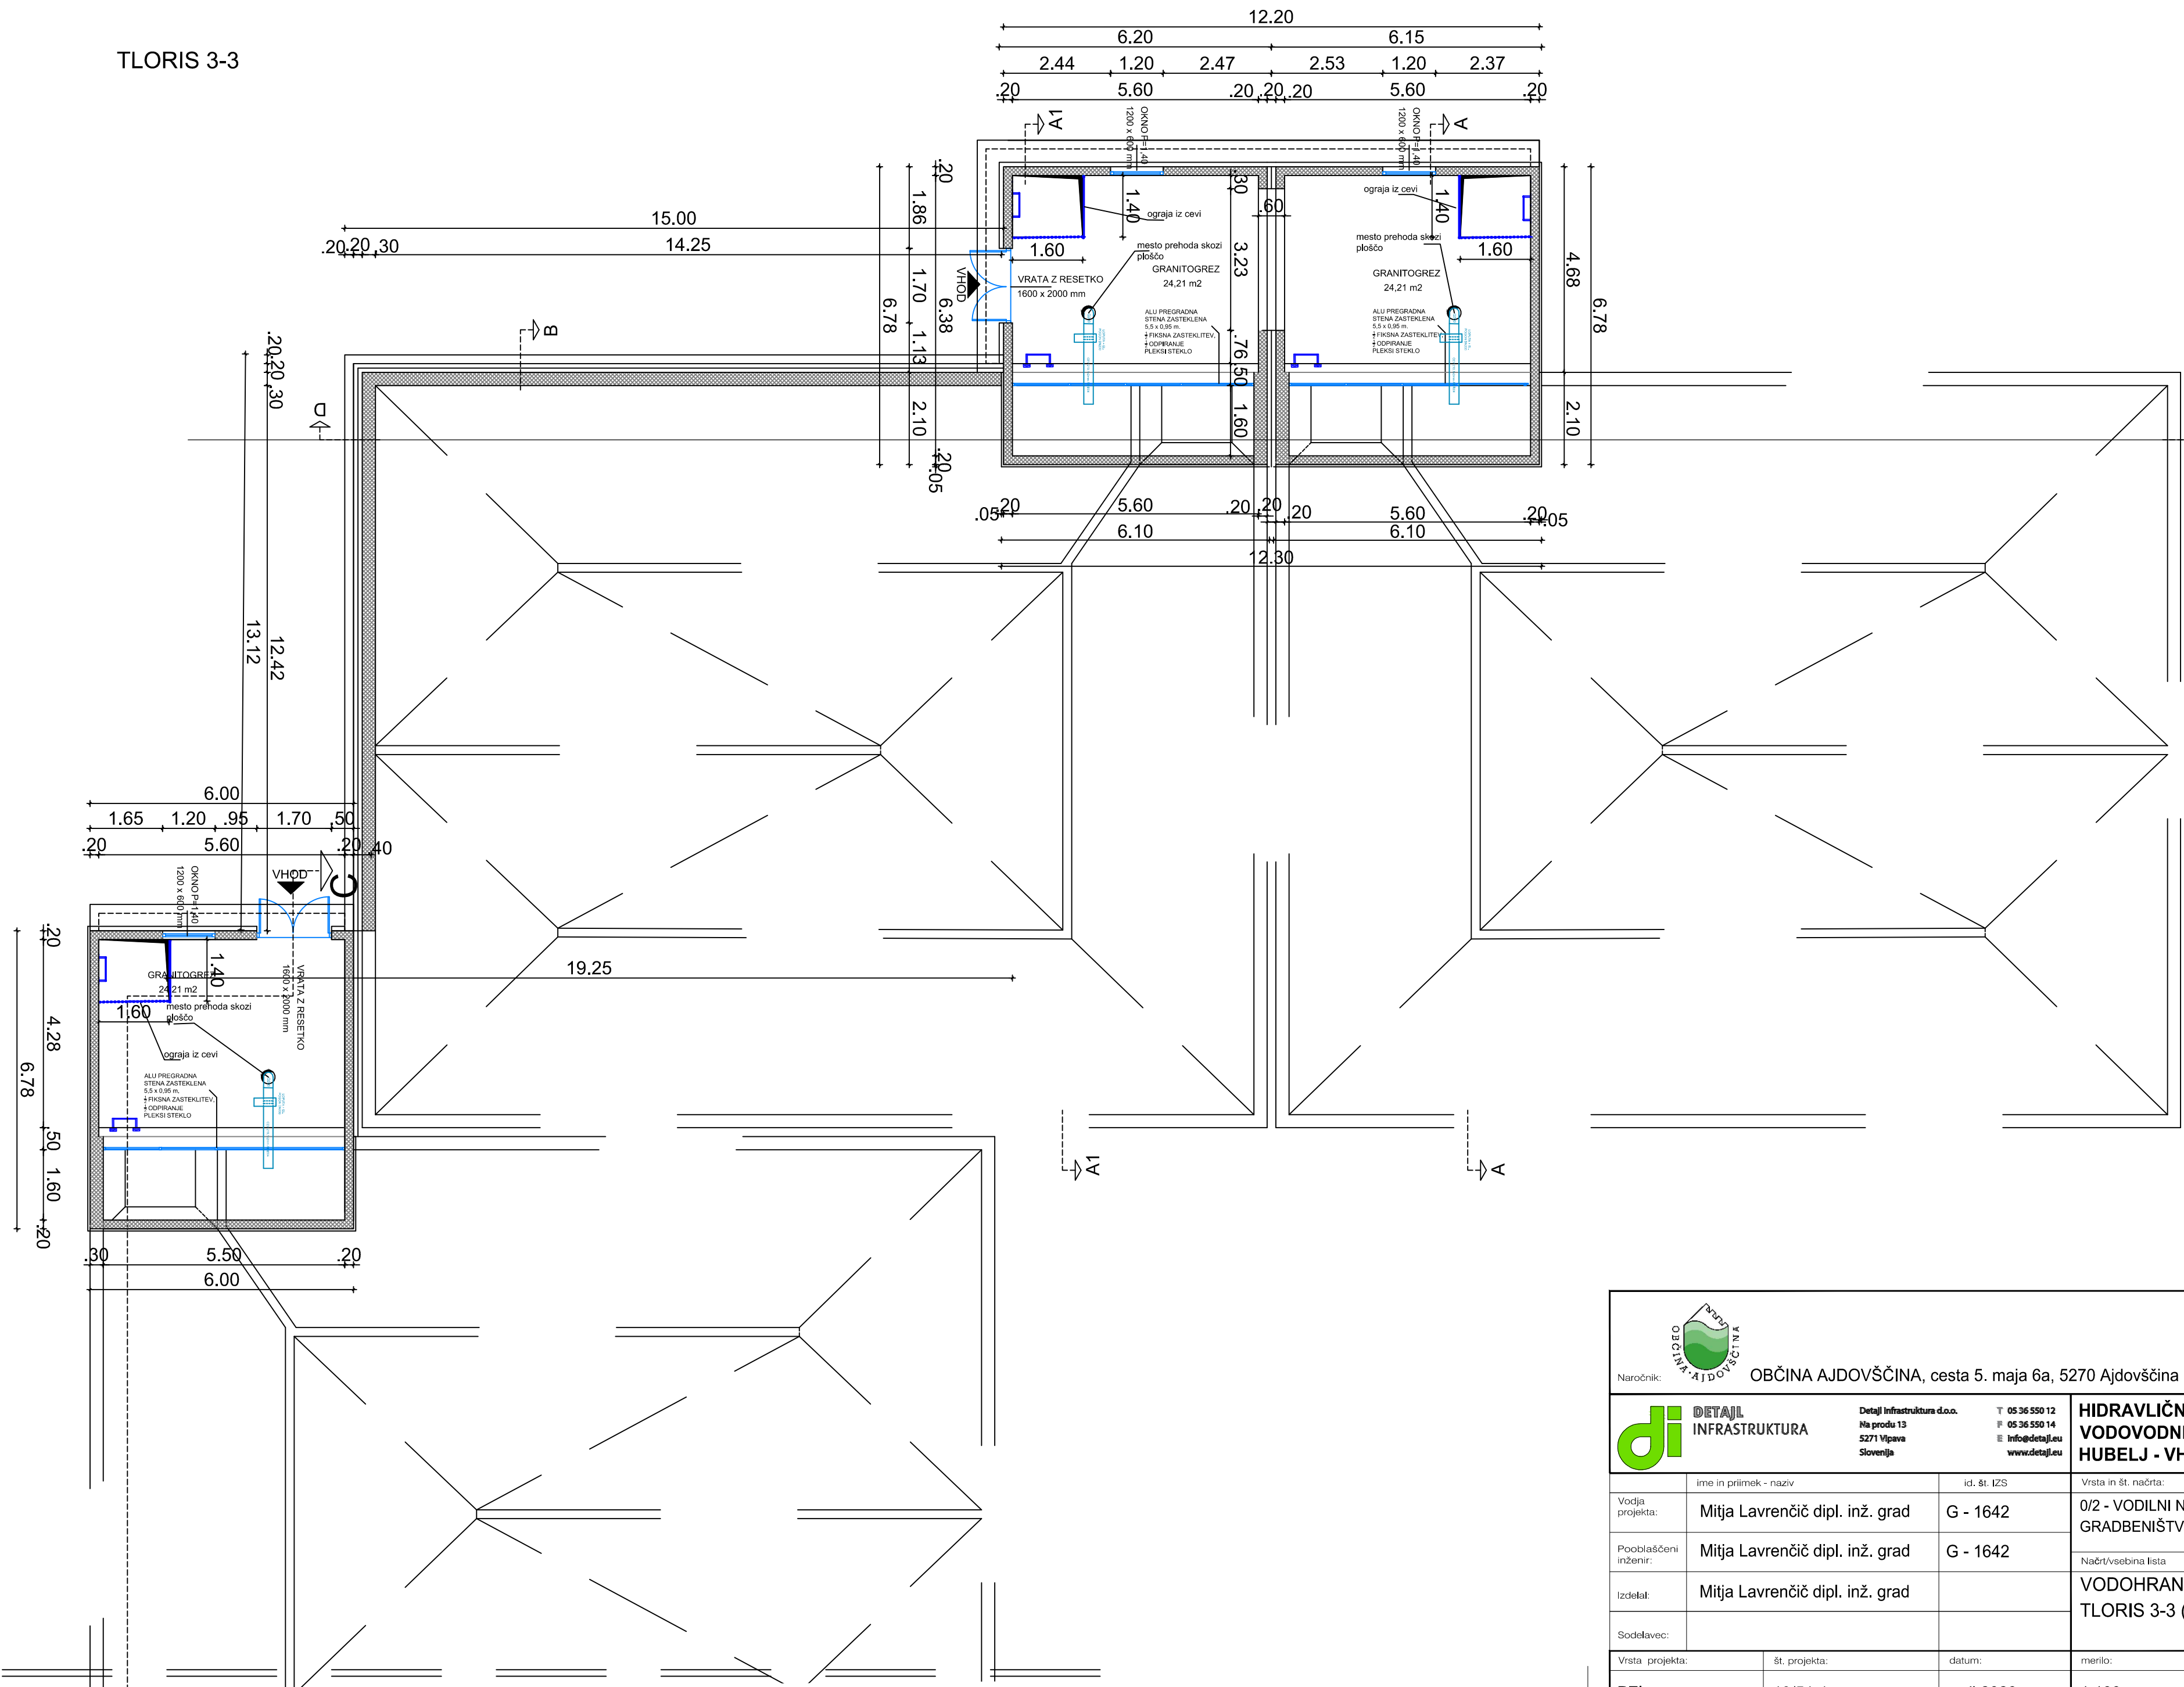

TLORIS 3-3



<div><div><div><div>Naročnik:</div><div>OBČINA AJDOVŠČINA, cesta 5. maja 6a, 5270 Ajdovščina</div></div></div><div><div><div><div>DET AJL</div><div>INFRASTRUKTURA</div></div></div><div><div>Detalj Infrastruktura d.o.o.</div><div>Na prodaj 13</div><div>5271 Vipava</div><div>Slovenija</div></div><div><div>T 05 36 550 12</div><div>F 05 36 550 14</div><div>E info@detajl.eu</div><div>www.detajl.eu</div></div></div></div>				
ime in priimek - naziv		id. št. IZS	Vrsta in št. načrta:	
Vodja projekta:		Mitja Lavrenčič dipl. inž. grad	G - 1642	0/2 - VODILNI NAČRT / NAČRT GRADBENIŠTVA št. 18/51-1
Pooblaščen inženir:		Mitja Lavrenčič dipl. inž. grad	G - 1642	Načrt/vsebina lista
Izdela:		Mitja Lavrenčič dipl. inž. grad		VODOHRAN 1, 2 IN 3
Sodelavec:				TLORIS 3-3 (ZGORNJA ETAŽA)
Vrsta projekta:	št. projekta:	datum:	merilo:	številka lista:
PZI	18/51-1	april 2020	1:100	10