




STREŠNA PLOŠČA 1; d = 20cm - Spodnja armatura

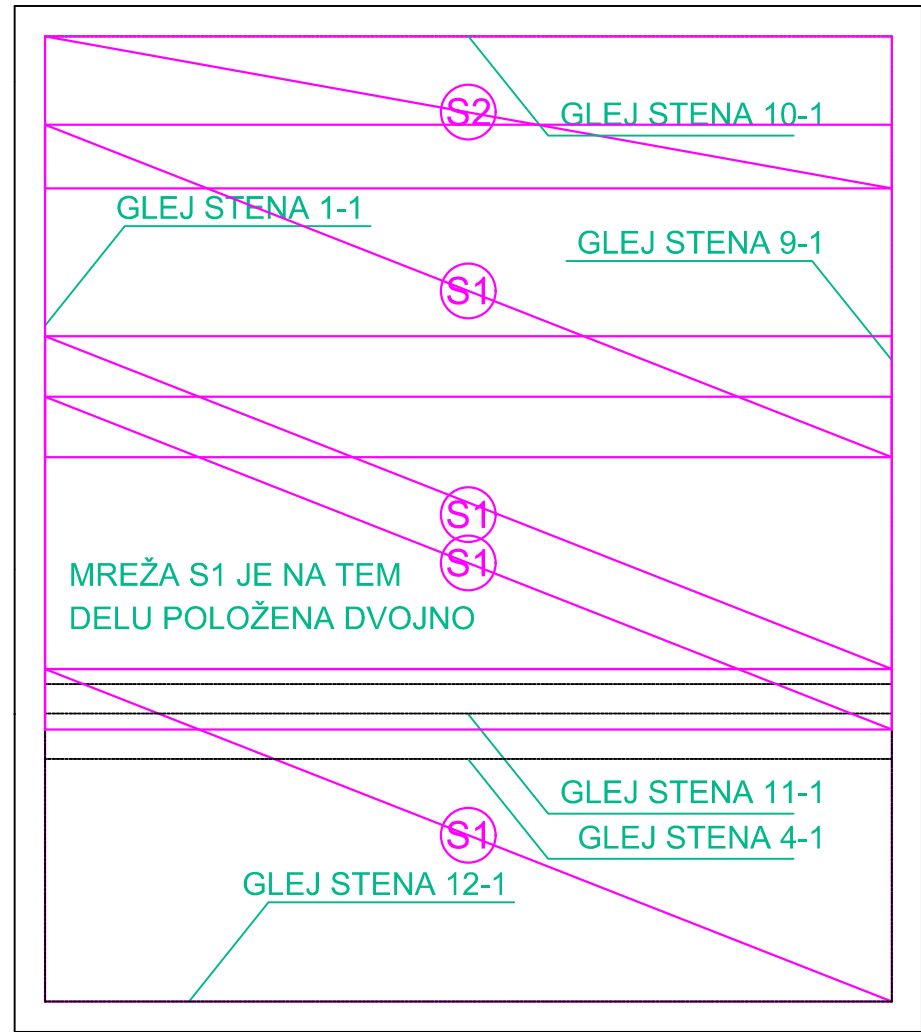


STREŠNA PLOŠČA 2; d = 20cm - Spodnja armatura

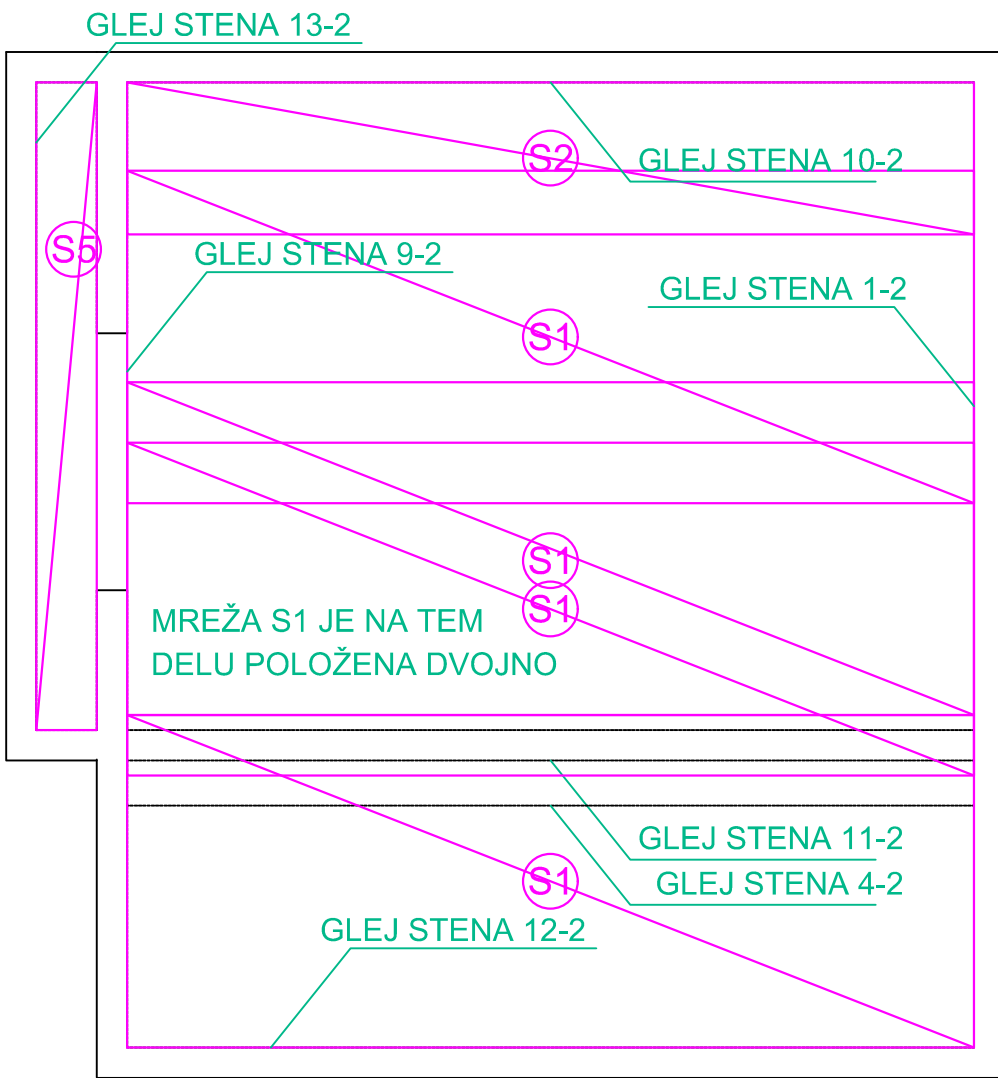


STREŠNA PLOŠČA 3; d = 20cm - Spodnja armatura

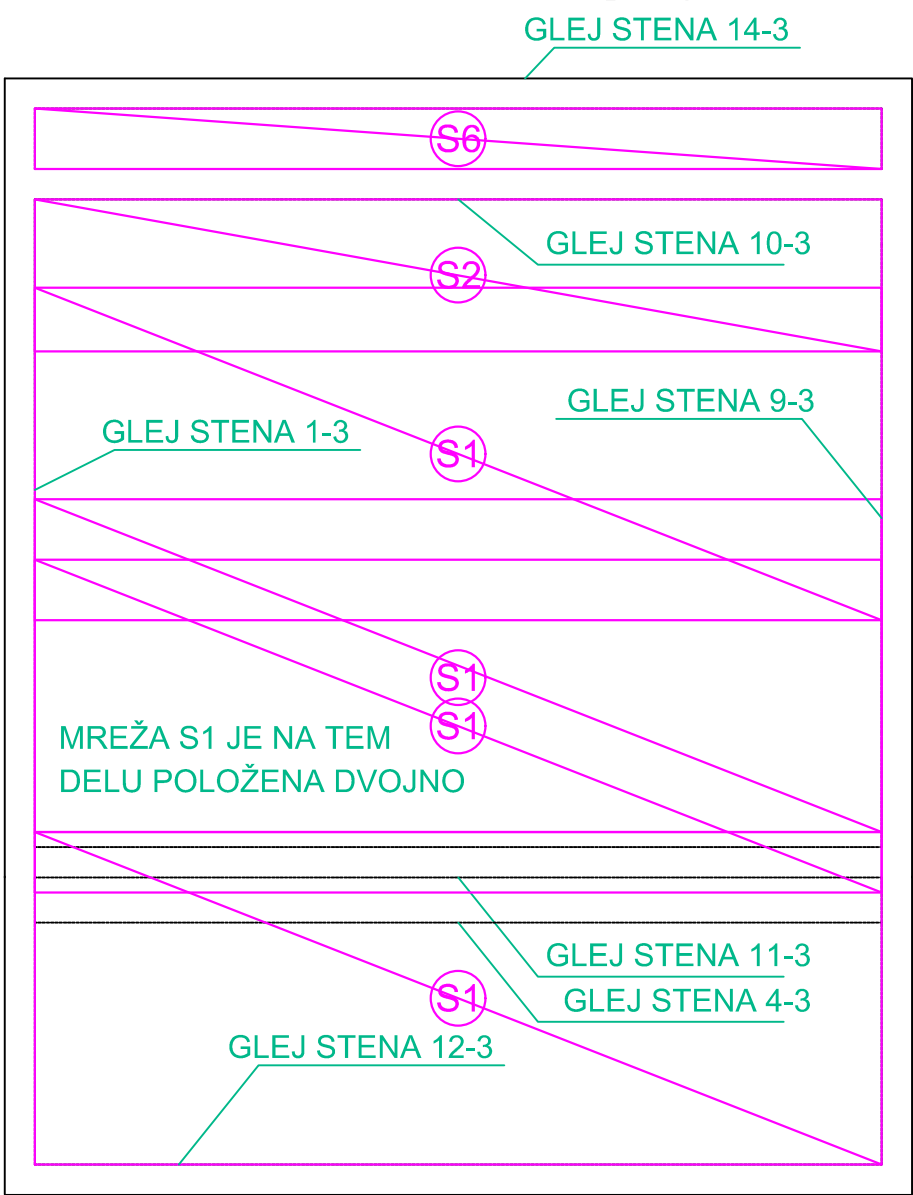


SEZNAM ARMATURNIH MREŽ VH1 (STREŠNA PLOŠČA):

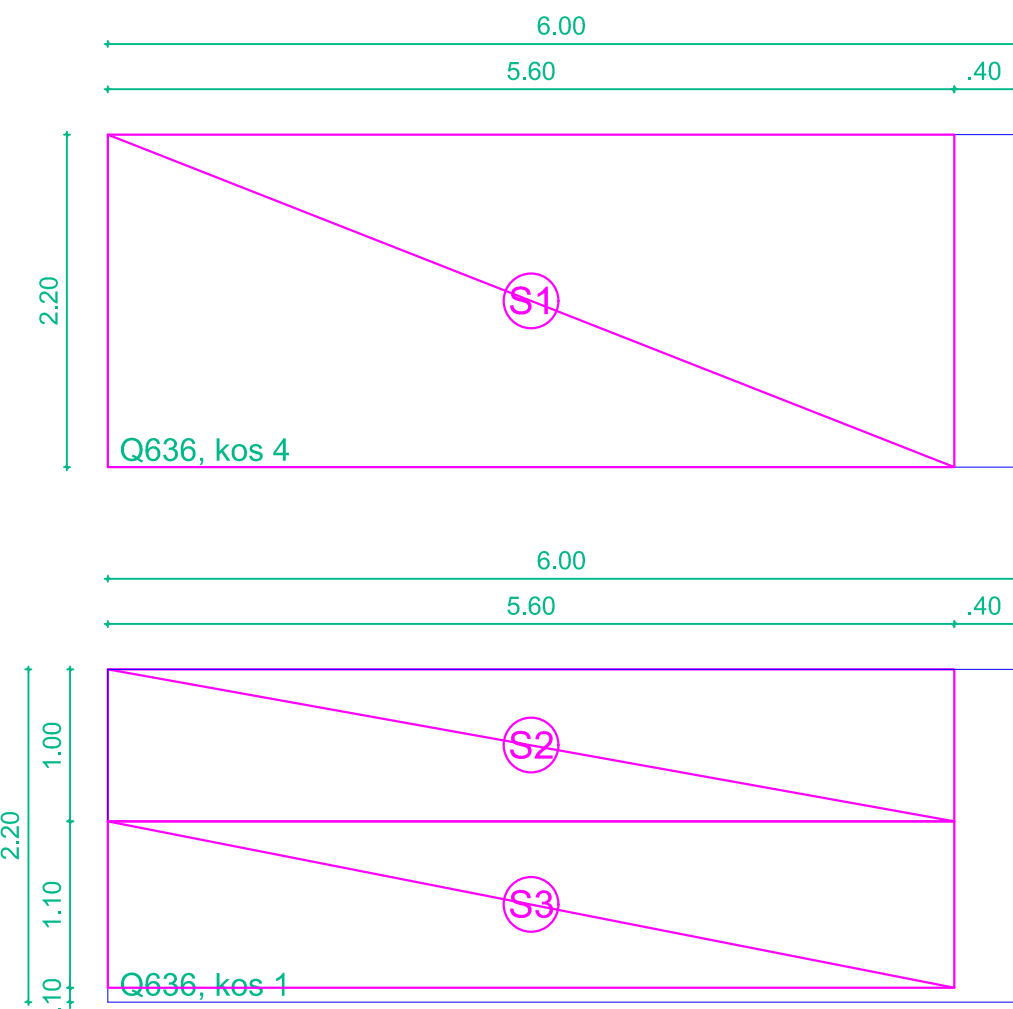


SEZNAM ARMATURNIH MREŽ VH2 (STREŠNA PLOŠČA):

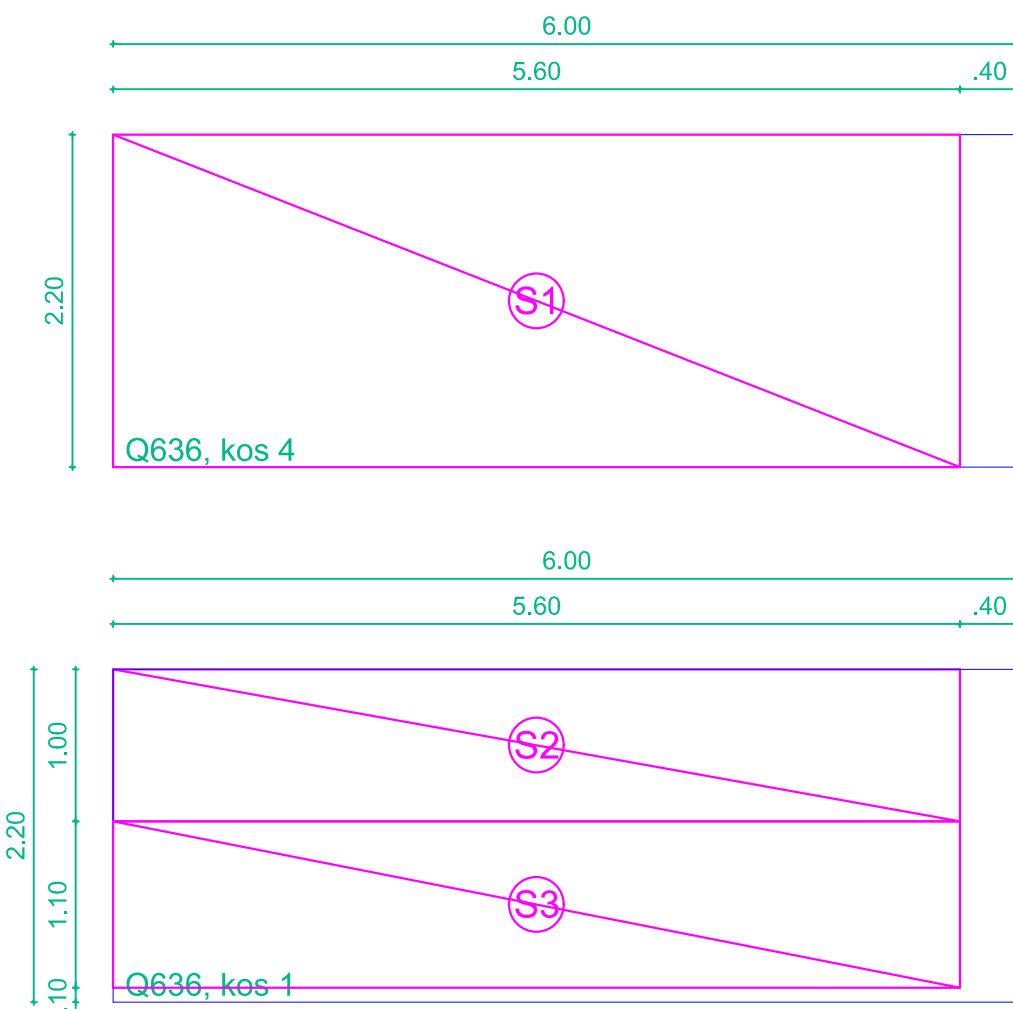


SEZNAM ARMATURNIH MREŽ VH3 (STREŠNA PLOŠČA):

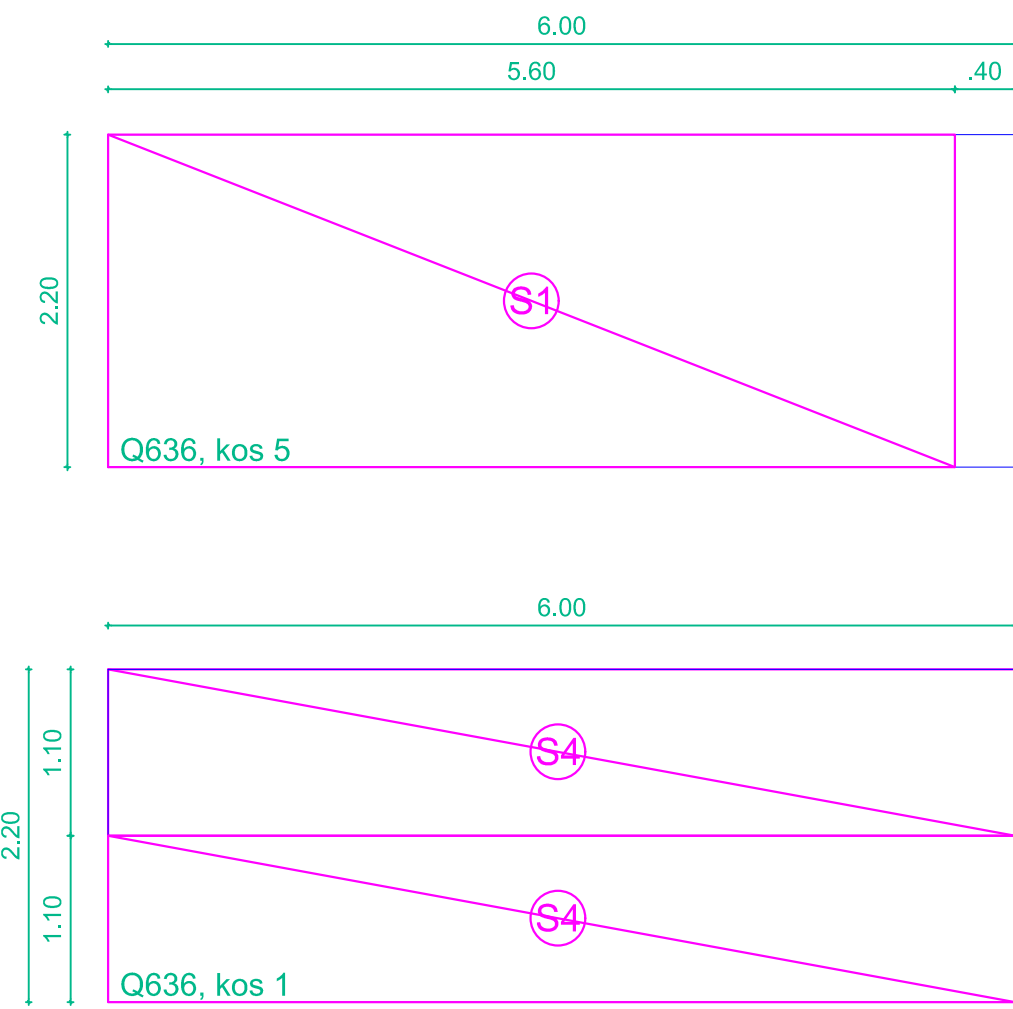


STREŠNA PLOŠČA 1; d = 20cm - Zgornja armatura

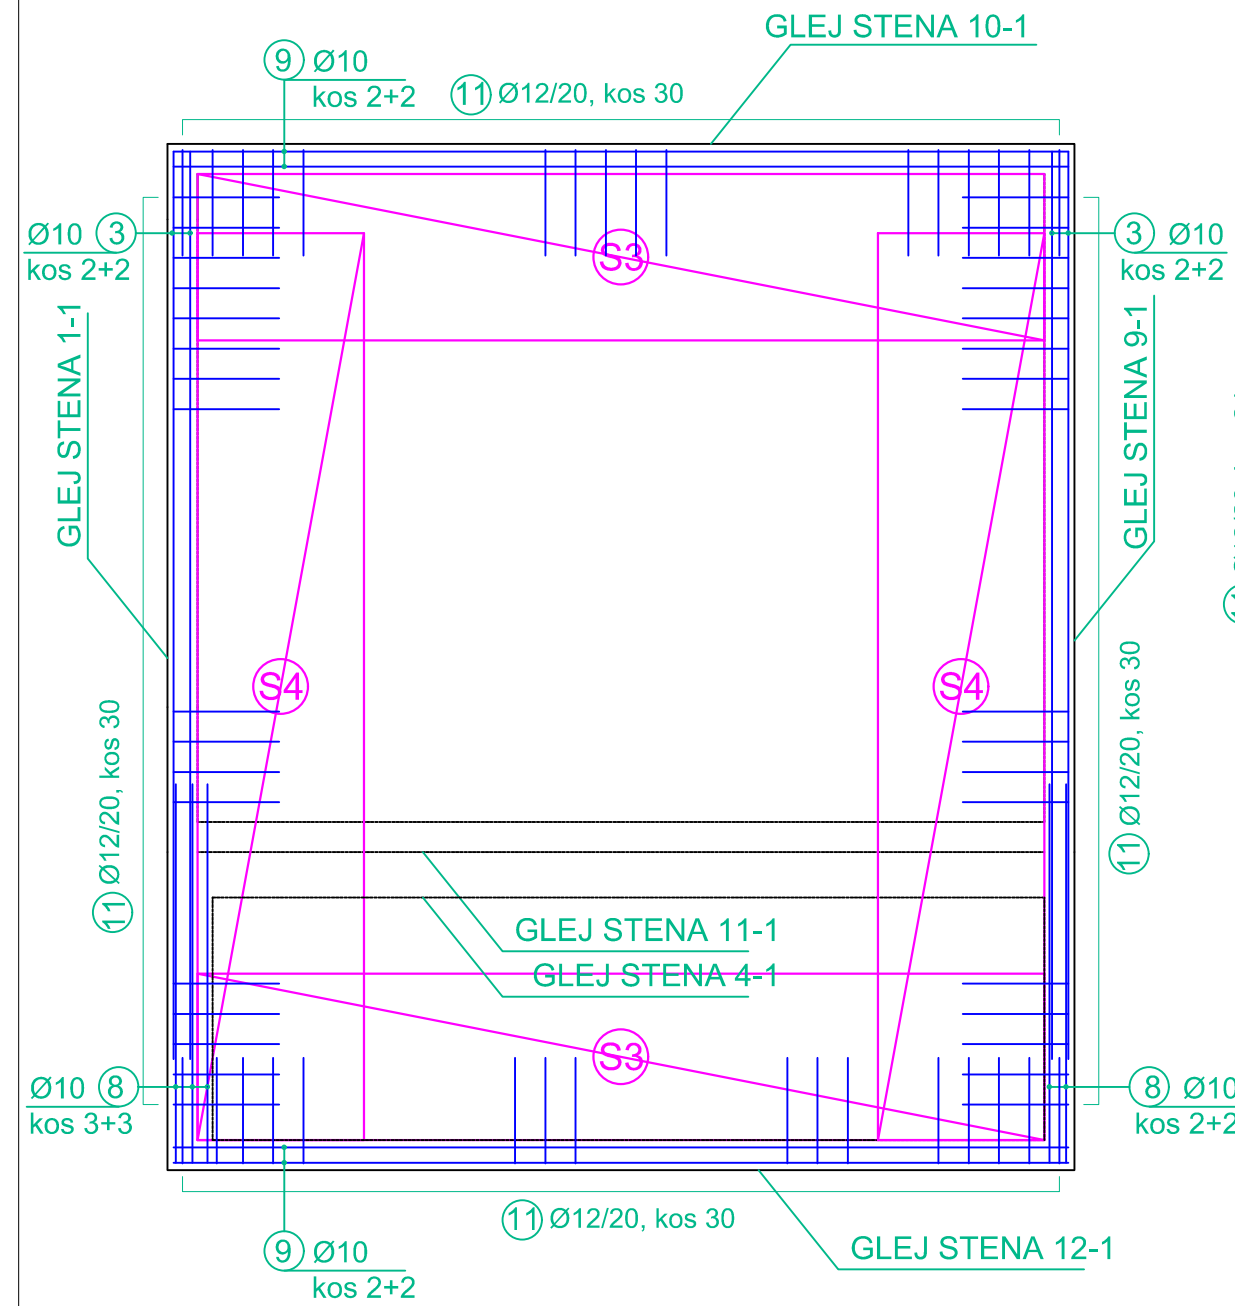

STREŠNA PLOŠČA 2; d = 20cm - Zgornja armatura

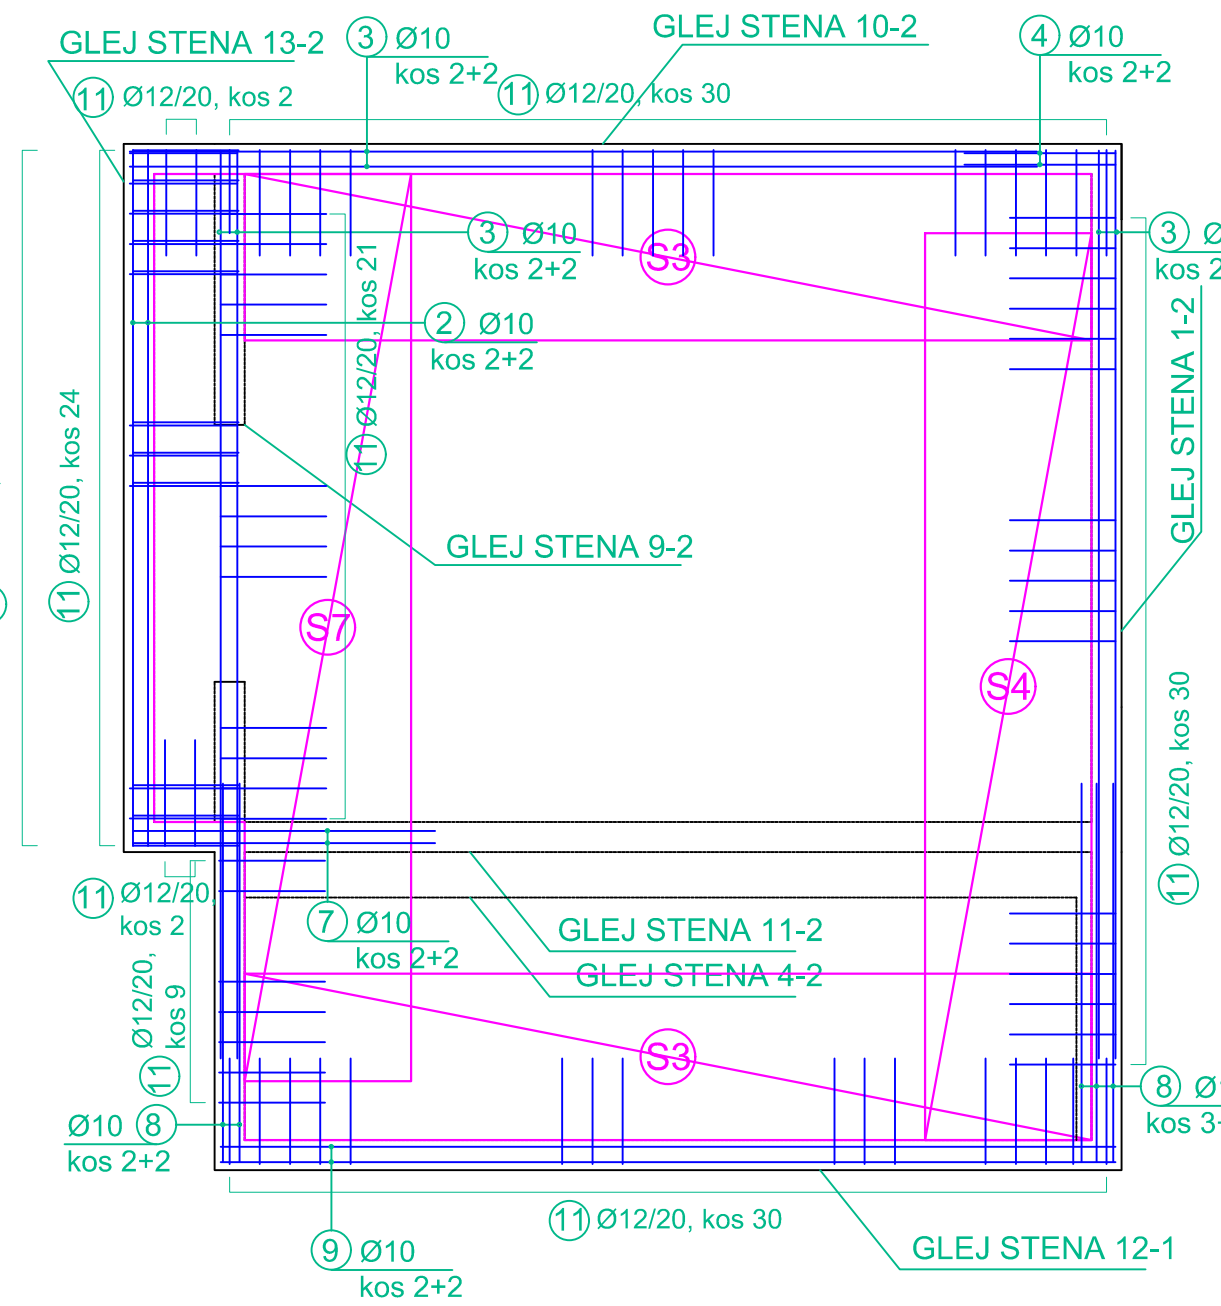

STREŠNA PLOŠČA 3; d = 20cm - Zgornja armatura

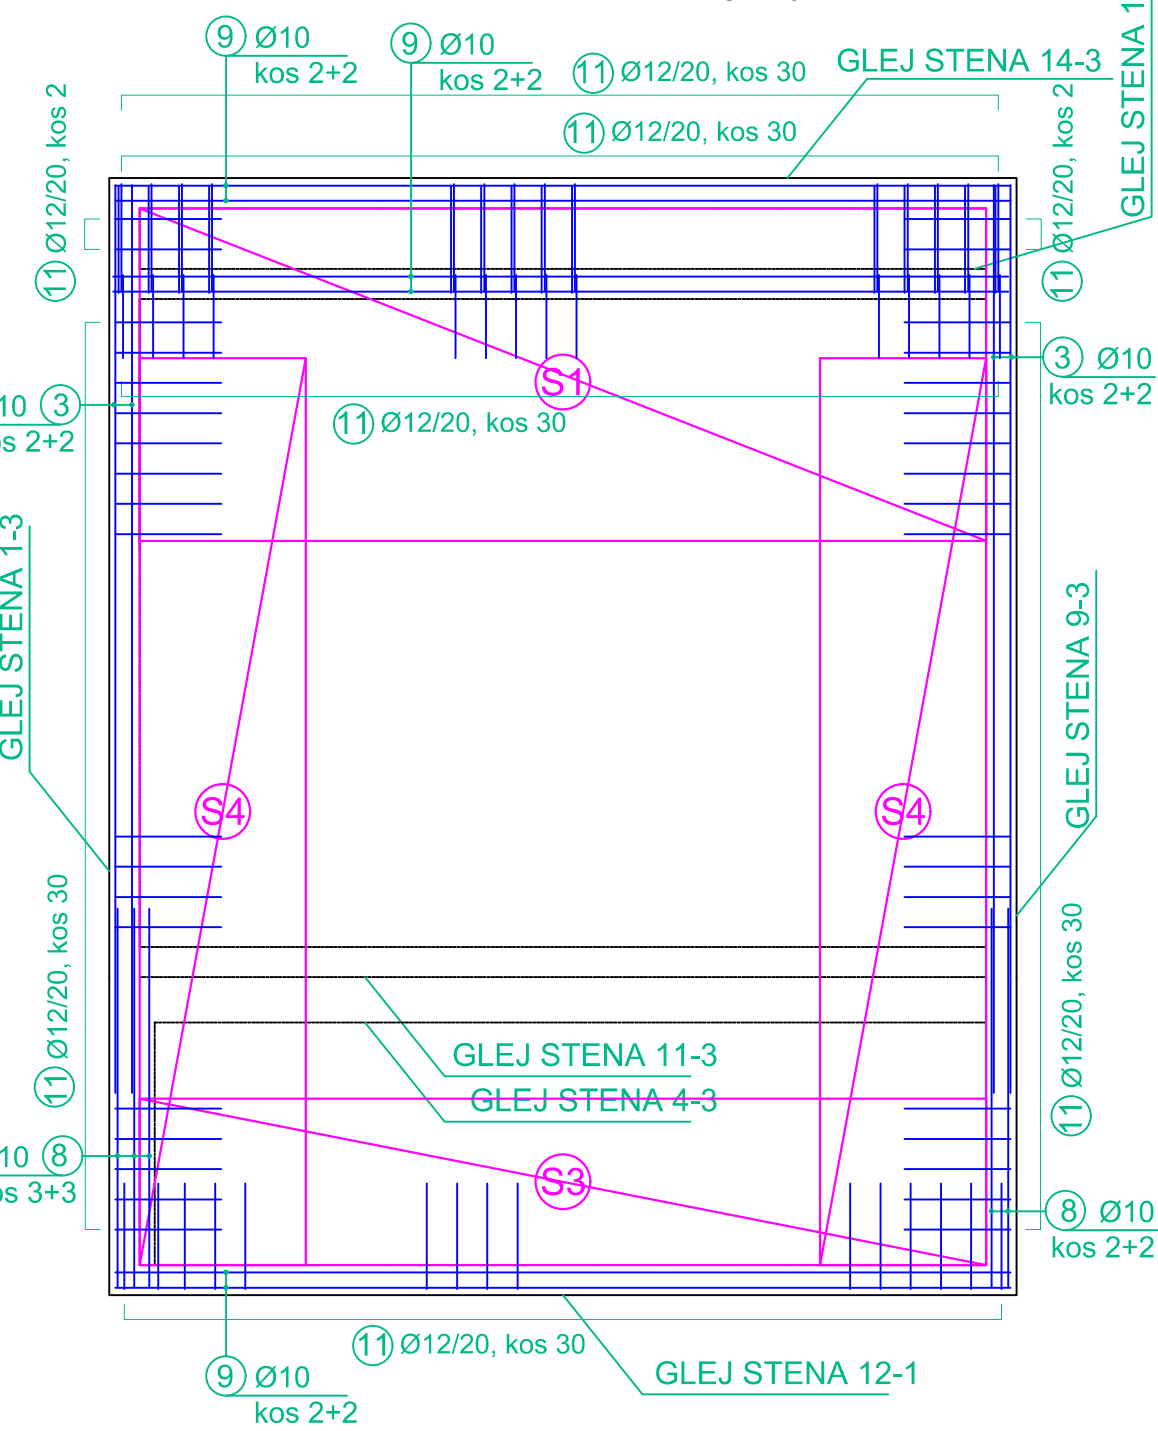


SEZNAM ARMATURE AB PLOŠČA 1-3, AB STREŠNA PLOŠČA 1-3:

- 1 Ø10, l=1.20m, kos 414  
2 Ø10, l=4.6m, kos 22  
3 Ø10, l=6.0m, kos 36  
4 Ø10, l=1.0m, kos 12  
5 Ø10, l=0.82m, kos 32

- 6 Ø10, l=3.0m, kos 4  
7 Ø10, l=2.0m, kos 10  
8 Ø10, l=2.5m, kos 36  
9 Ø10, l=5.92m, kos 38  
10 Ø10, l=5.20m, kos 8  
11 Ø12, l=1.50m, kos 446

beton C30/37, XD2, PV II  
armatura Bst 500S, Bst 500 M  
zaš. plast betona 4,0 cm

 Naročnik: OBČINA AJDOVŠČINA, Cesta 5. maja 6a, 5270 Ajdovščina				
di DETAIL INFRASTRUKTURA		DETALJ INFRASTRUKTURA d.o.o. Na prouku 13 5271 Vojkova Slovenija		05 36 550 12 05 36 550 14 info@detalj.eu www.detalj.eu
Vodja projekta:	Mitja Lavrenčič dipl. inž. grad	id. št. IZS	G - 1642	Vista in št. načrta:
Pooblaščen inženir:	Mitja Lavrenčič dipl. inž. grad		G - 1642	Načrt/veebina lista
Izdajatelj:	Mitja Lavrenčič dipl. inž. grad		G - 1642	VODOHRAN 1, 2 IN 3
Sodelavec:	dr. Marko Lavrenčič mag. inž. gr.			ARMATURNI NAČRTI STREŠNA PLOŠČA
Vrsta projekta:	PZI	št. projekta:	18/51-1	datum:
				18/51-1
				april 2020
				merilo:
				1:50
				število lista:
				31