


A2: 420x594  
A: 0.25 m<sup>2</sup>  
30.09.2020  
15465\_GC Ajdovščina\_PZI\_SIT\_21-08-20.dwg

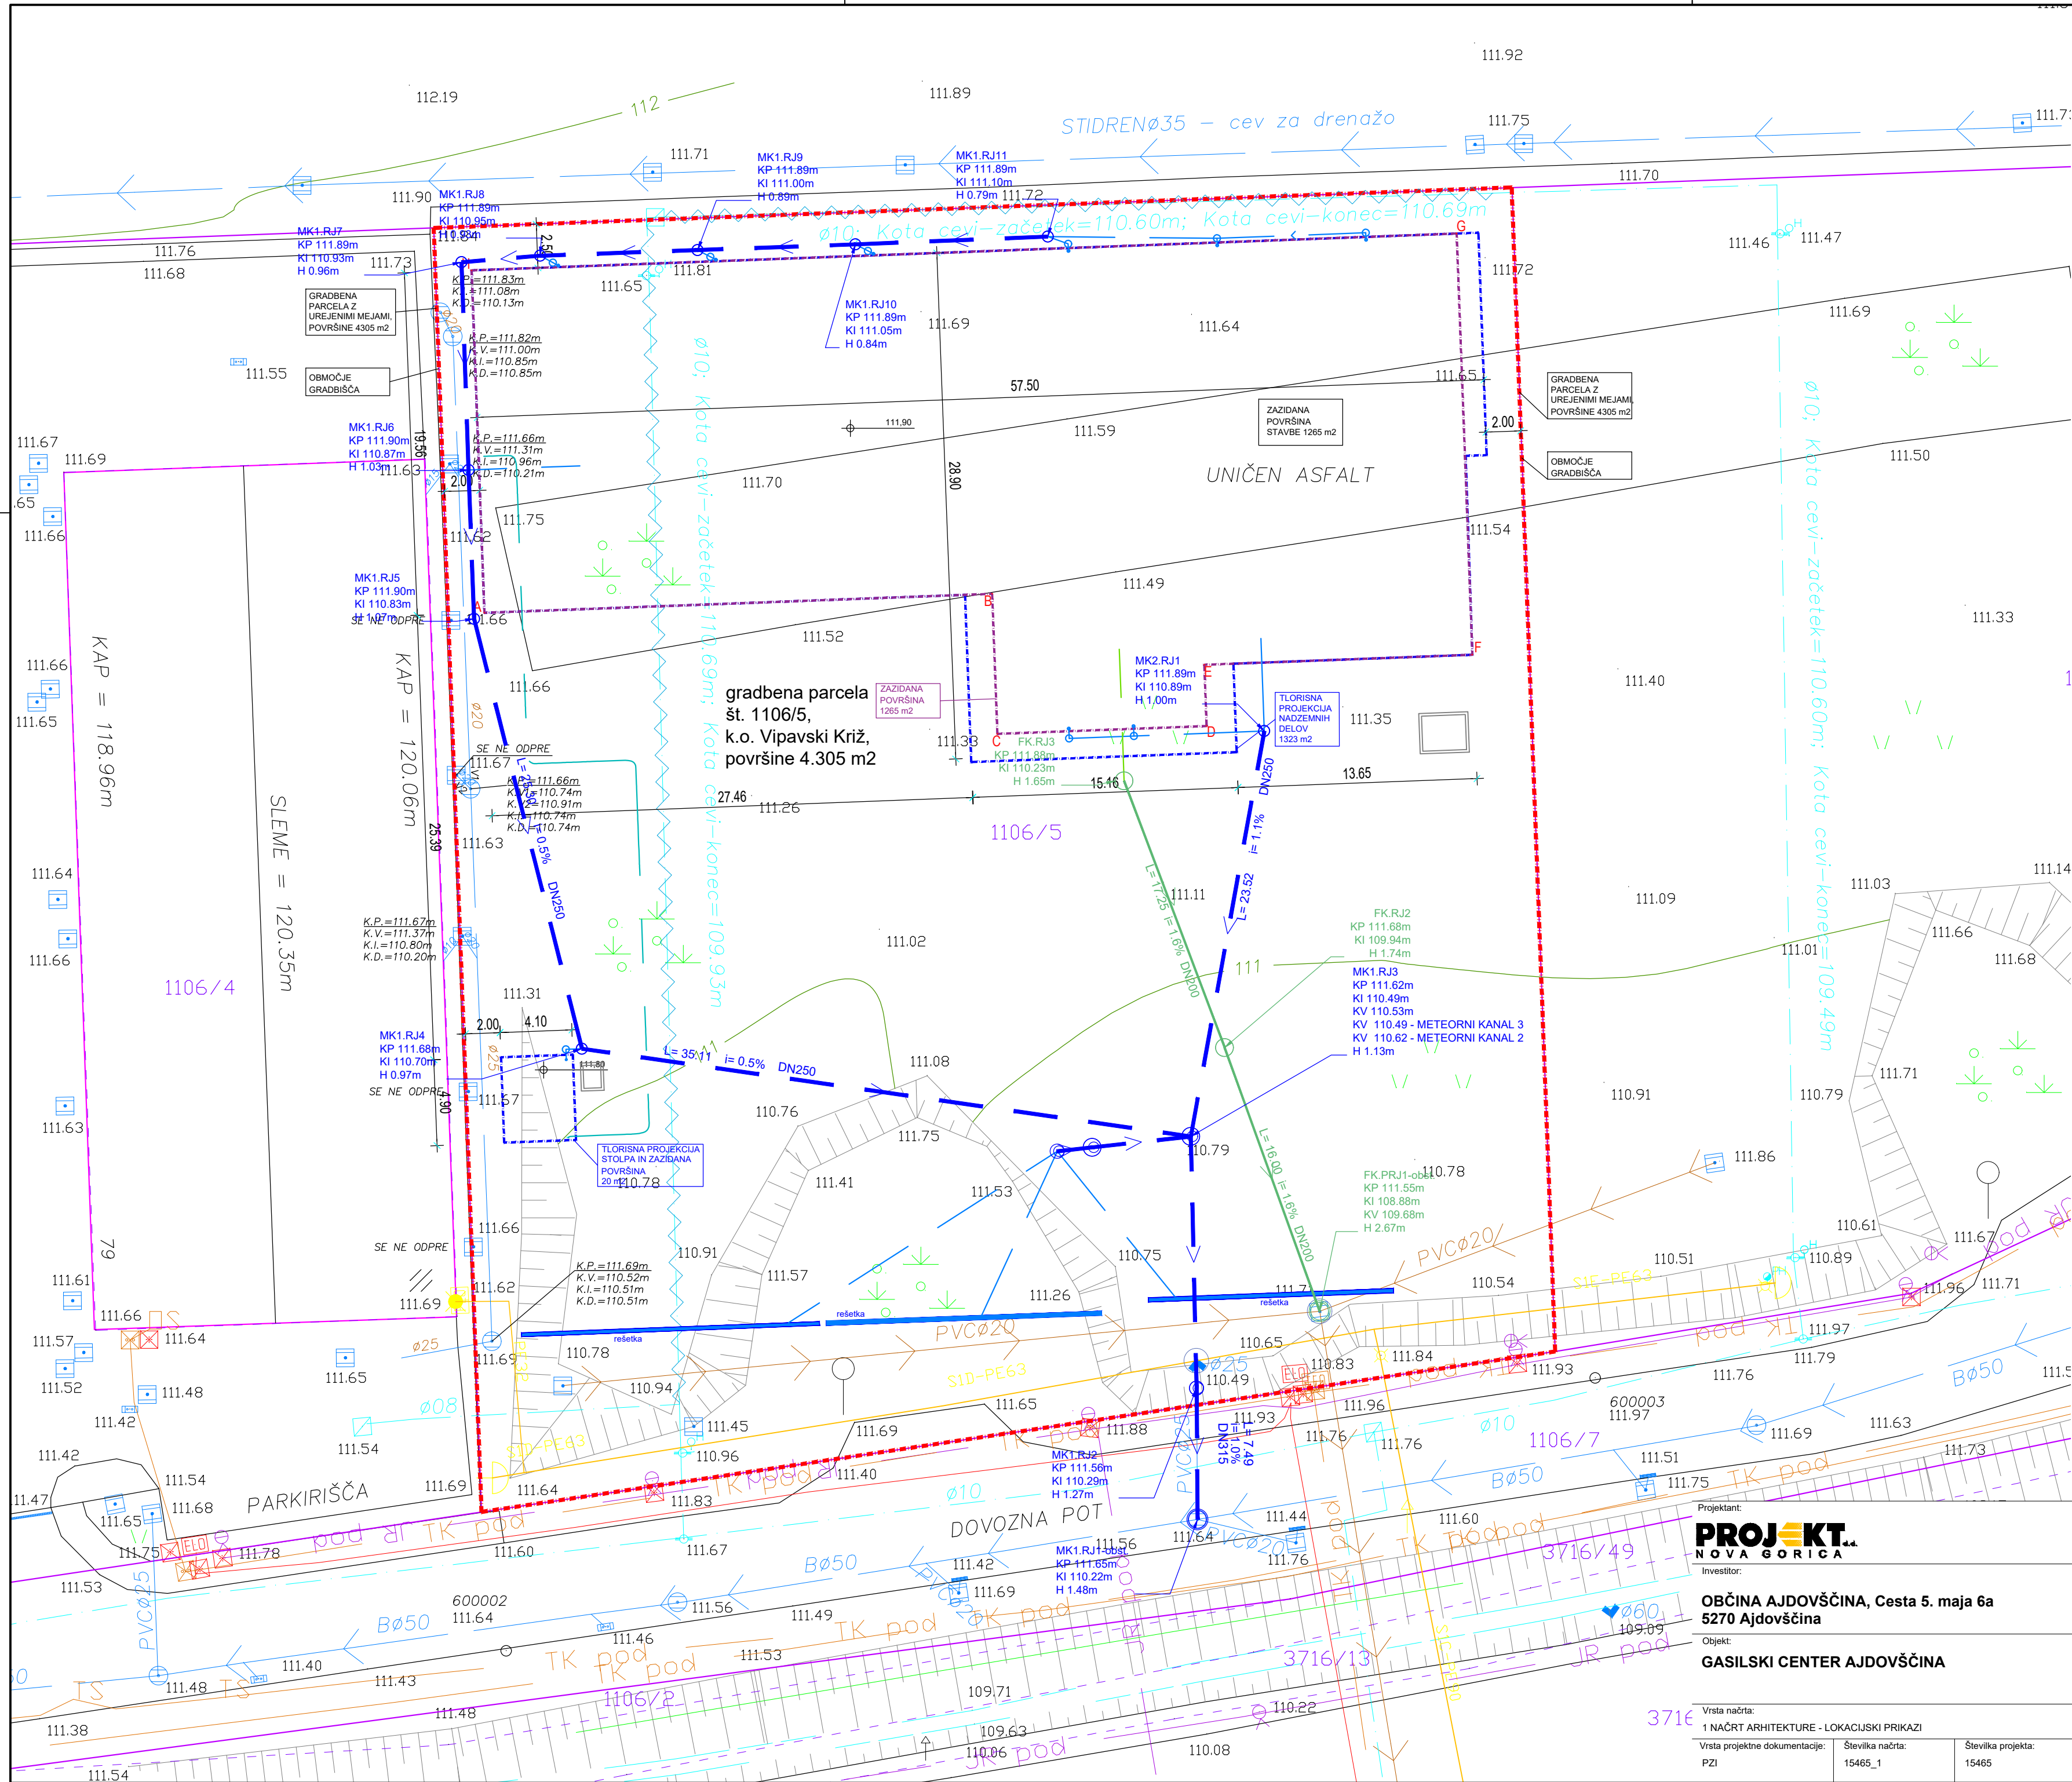

- LEGENDA:
- UREJENA PARCELNA MEJA
  - NEUREJENA PARCELNA MEJA
- OBSTOJEČA GJI:
- VODOVOD
  - ELEKTRIKA NN PODZEMNI
  - VKOPANA TK VOD
  - METEORNA KANALIZACIJA
  - FEKALNA KANALIZACIJA
  - PLIN
  - VAROVALNI PAS GJI
  - HIDRANT


Lokacijska natančnost prikazanih podatkov na geodetskem načrtu:  
Ocenjena lokacijska natančnost parcelnih mej je +/- 1.00m za informativne meje, ter +/- 0.04m za urejene meje; natančnost za relief, stavbe, rastlinstvo, gradbeno inženirske objekte, vodovod, kanalizacija je +/- 0.12m.

±0.00 = 111.90

Projektant: <b>PROJEKT. NOVA GORICA</b>		Risba: <b>SITUACIJA OBSTOJEČEGA STANJA</b>	
Investitor: <b>OBČINA AJDOVŠČINA, Cesta 5. maja 6a 5270 Ajdovščina</b>		Merilo: 1:250	
Objekt: <b>GASILSKI CENTER AJDOVŠČINA</b>		Odgovorni vodja projekta: Tomaž Mohorko, u.d.i.a.	Id. št.: ZAPS 1418 A
Vrsta načrta: 1 NAČRT ARHITEKTURE - LOKACIJSKI PRIKAZI		Odgovorni projektant: Tomaž Mohorko, u.d.i.a.	Id. št.: ZAPS 1418 A
Vrsta projektne dokumentacije: PZI		Sodelavci: Patricija Bratuž, abs. arh., Tadej Pavlič, mag.inž.arh.	Id. št.:
Številka načrta: 15465_1		Datum: JULIJ 2021	Številka lista: 1.1
Številka projekta: 15465		Spremembe: -	



A2: 420x594  
A: 0.25 m<sup>2</sup>  
15465\_GC Ajdovščina\_PZI\_SIT\_21-08-20.dwg  
30.09.2020

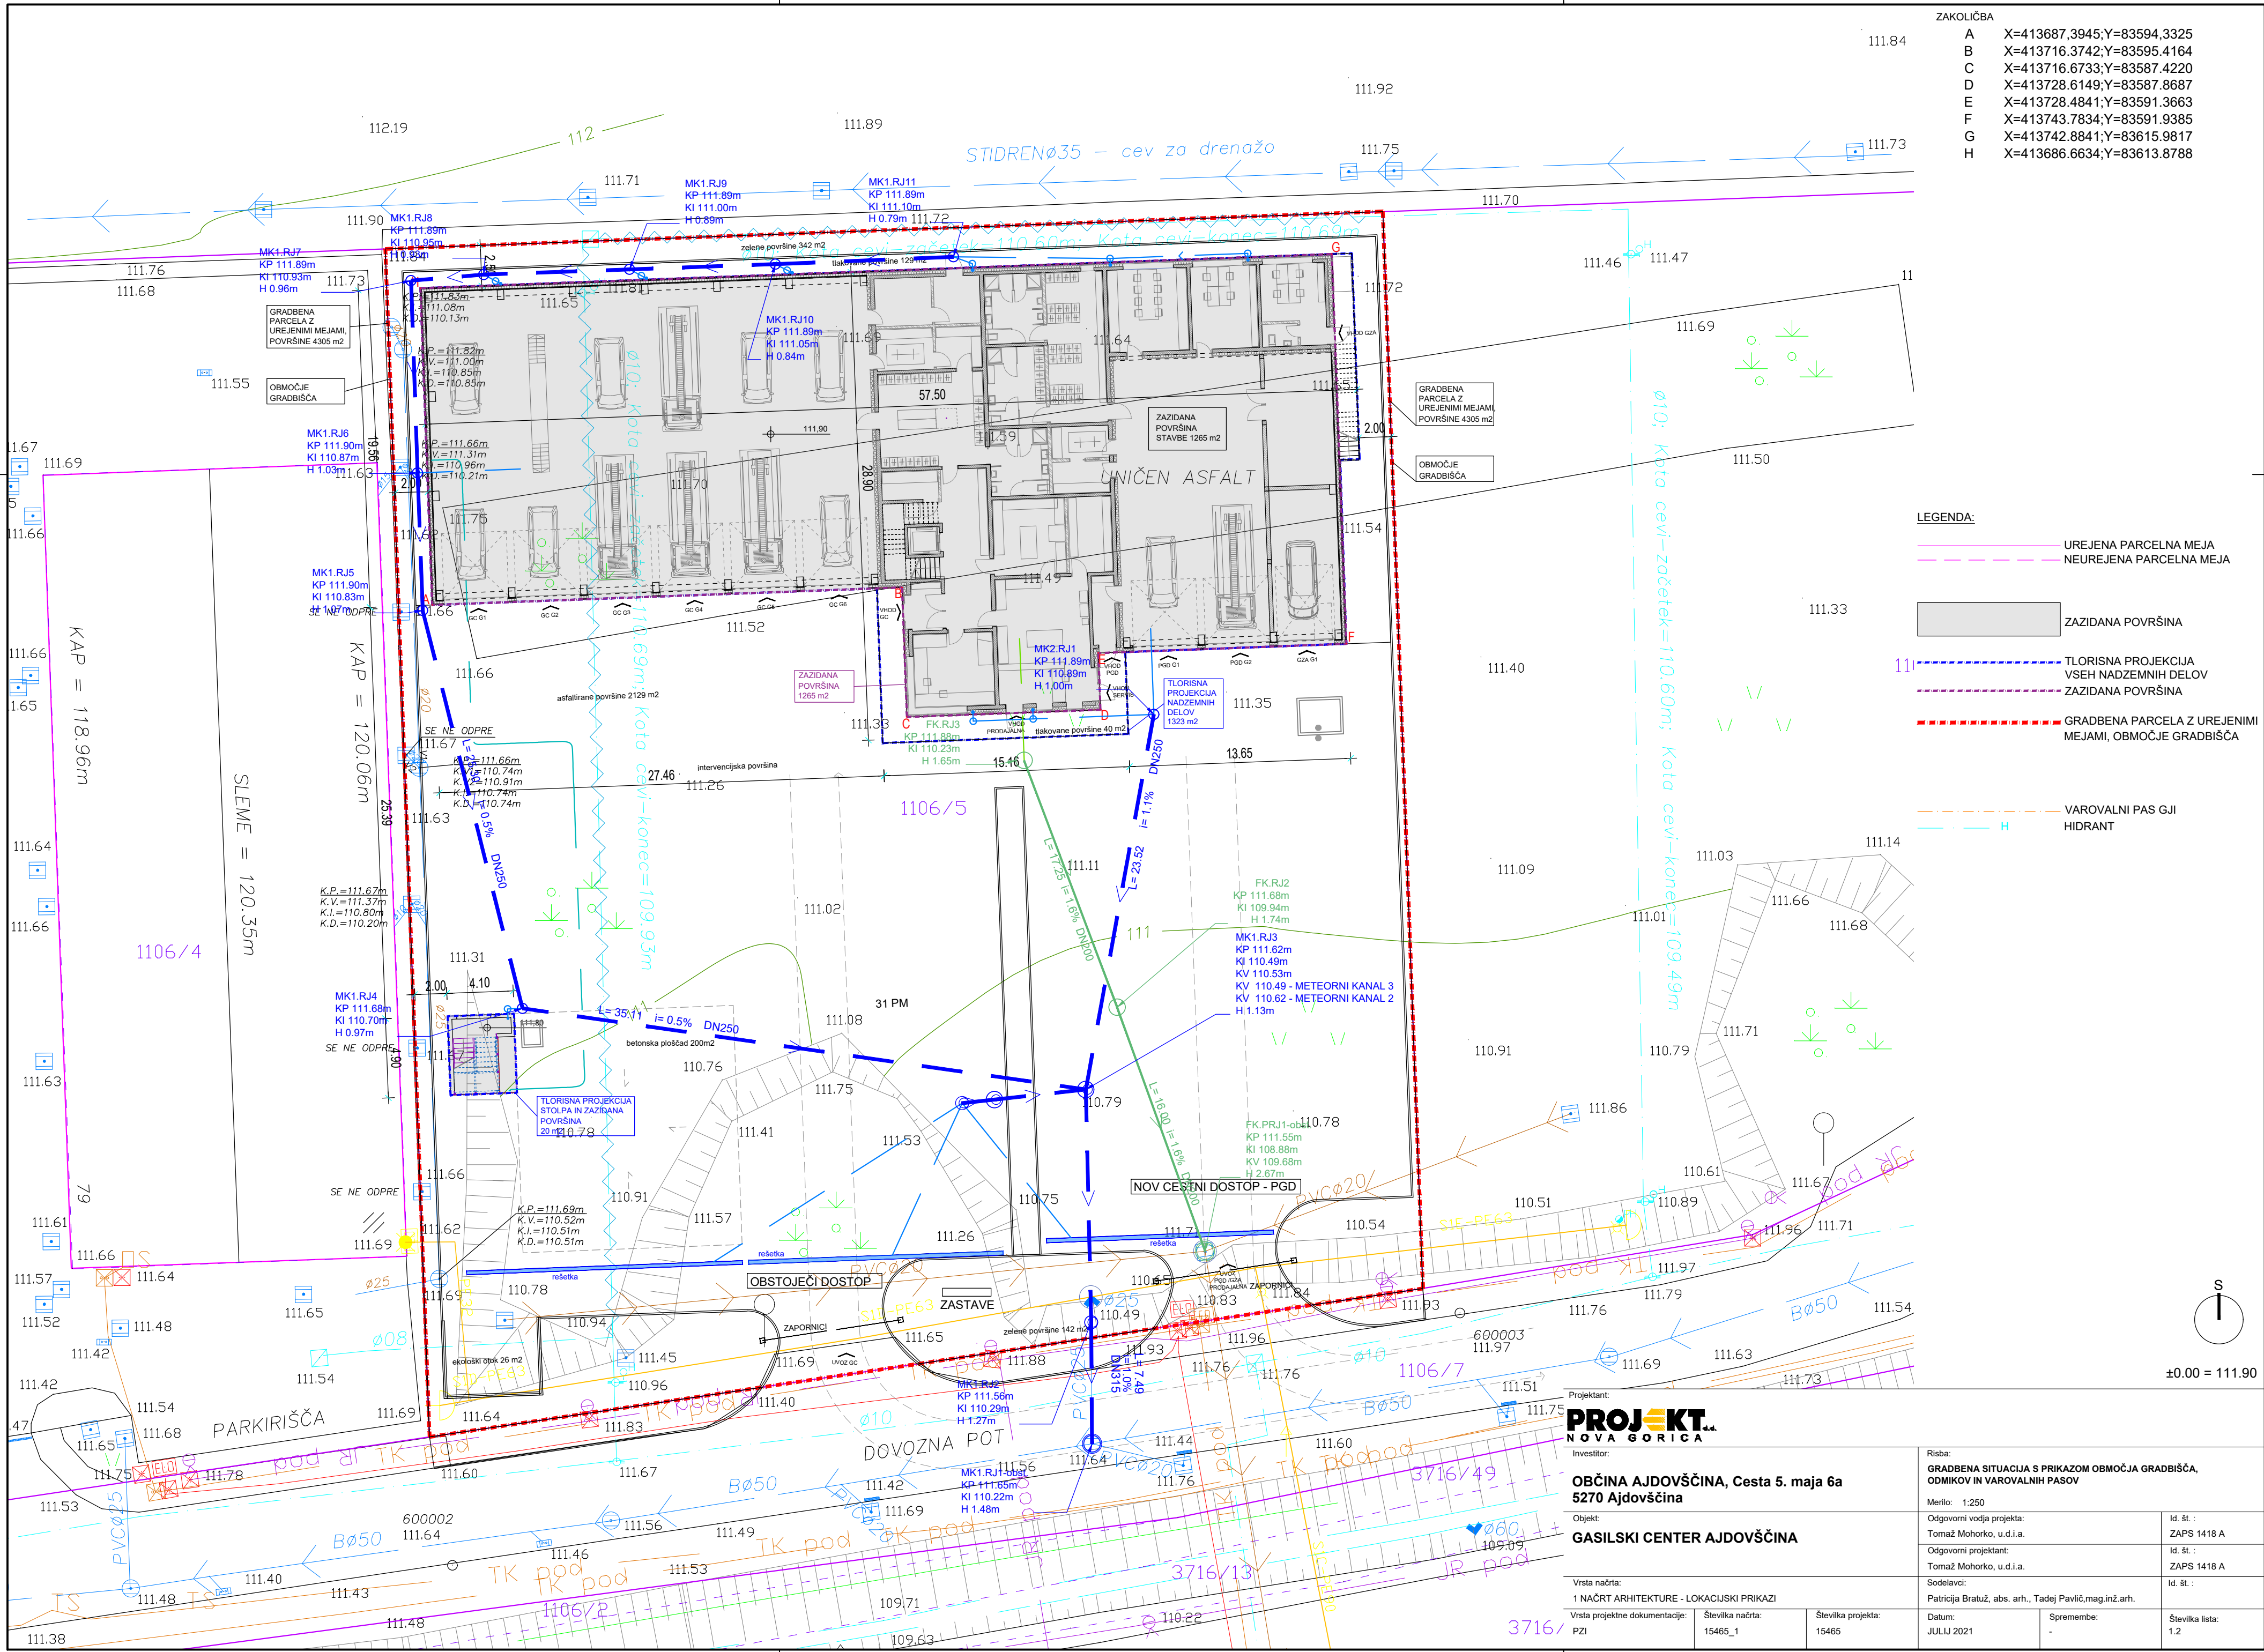

ZAKOLIČBA		
A	X=413687,3945;Y=83594,3325	
B	X=413716,3742;Y=83595,4164	
C	X=413716,6733;Y=83587,4220	
D	X=413728,6149;Y=83587,8687	
E	X=413728,4841;Y=83591,3663	
F	X=413743,7834;Y=83591,9385	
G	X=413742,8841;Y=83615,9817	
H	X=413686,6634;Y=83613,8788	

LEGENDA:	
	UREJENA PARCELNA MEJA
	NEUREJENA PARCELNA MEJA
	ZAZIDANA POVRŠINA
	TLORISNA PROJEKCIJA VSEH NADZEMNIH DELOV
	ZAZIDANA POVRŠINA
	GRADBENA PARCELA Z UREJENIMI MEJAMI, OBMOČJE GRADBIŠČA
	VAROVALNI PAS GJI
	HIDRANT

±0.00 = 111.90

Projektant: <b>PROJEKT.</b> NOVA GORICA		Risba: GRADBENA SITUACIJA S PRIKAZOM OBMOČJA GRADBIŠČA, ODMIKOV IN VAROVALNIH PASOV	
Investitor: <b>OBČINA AJDOVŠČINA, Cesta 5. maja 6a 5270 Ajdovščina</b>		Merilo: 1:250	
Objekt: <b>GASILSKI CENTER AJDOVŠČINA</b>		Odgovorni vodja projekta: Tomaž Mohorko, u.d.i.a.	Id. št.: ZAPS 1418 A
Vrsta načrta: 1 NAČRT ARHITEKTURE - LOKACIJSKI PRIKAZI		Odgovorni projektant: Tomaž Mohorko, u.d.i.a.	Id. št.: ZAPS 1418 A
Vrsta projektne dokumentacije: PZI		Sodelavci: Patricija Bratuž, abs. arh., Tadej Pavlič, mag.inž.arh.	Id. št.:
Številka načrta: 15465_1		Datum: JULIJ 2021	Številka lista: 1.2
Številka projekta: 15465		Spremembe:	







