


A2: 420x594
A: 0.25 m²
15465_GRC_PZL_STI_sb.cwg
24.08.2021

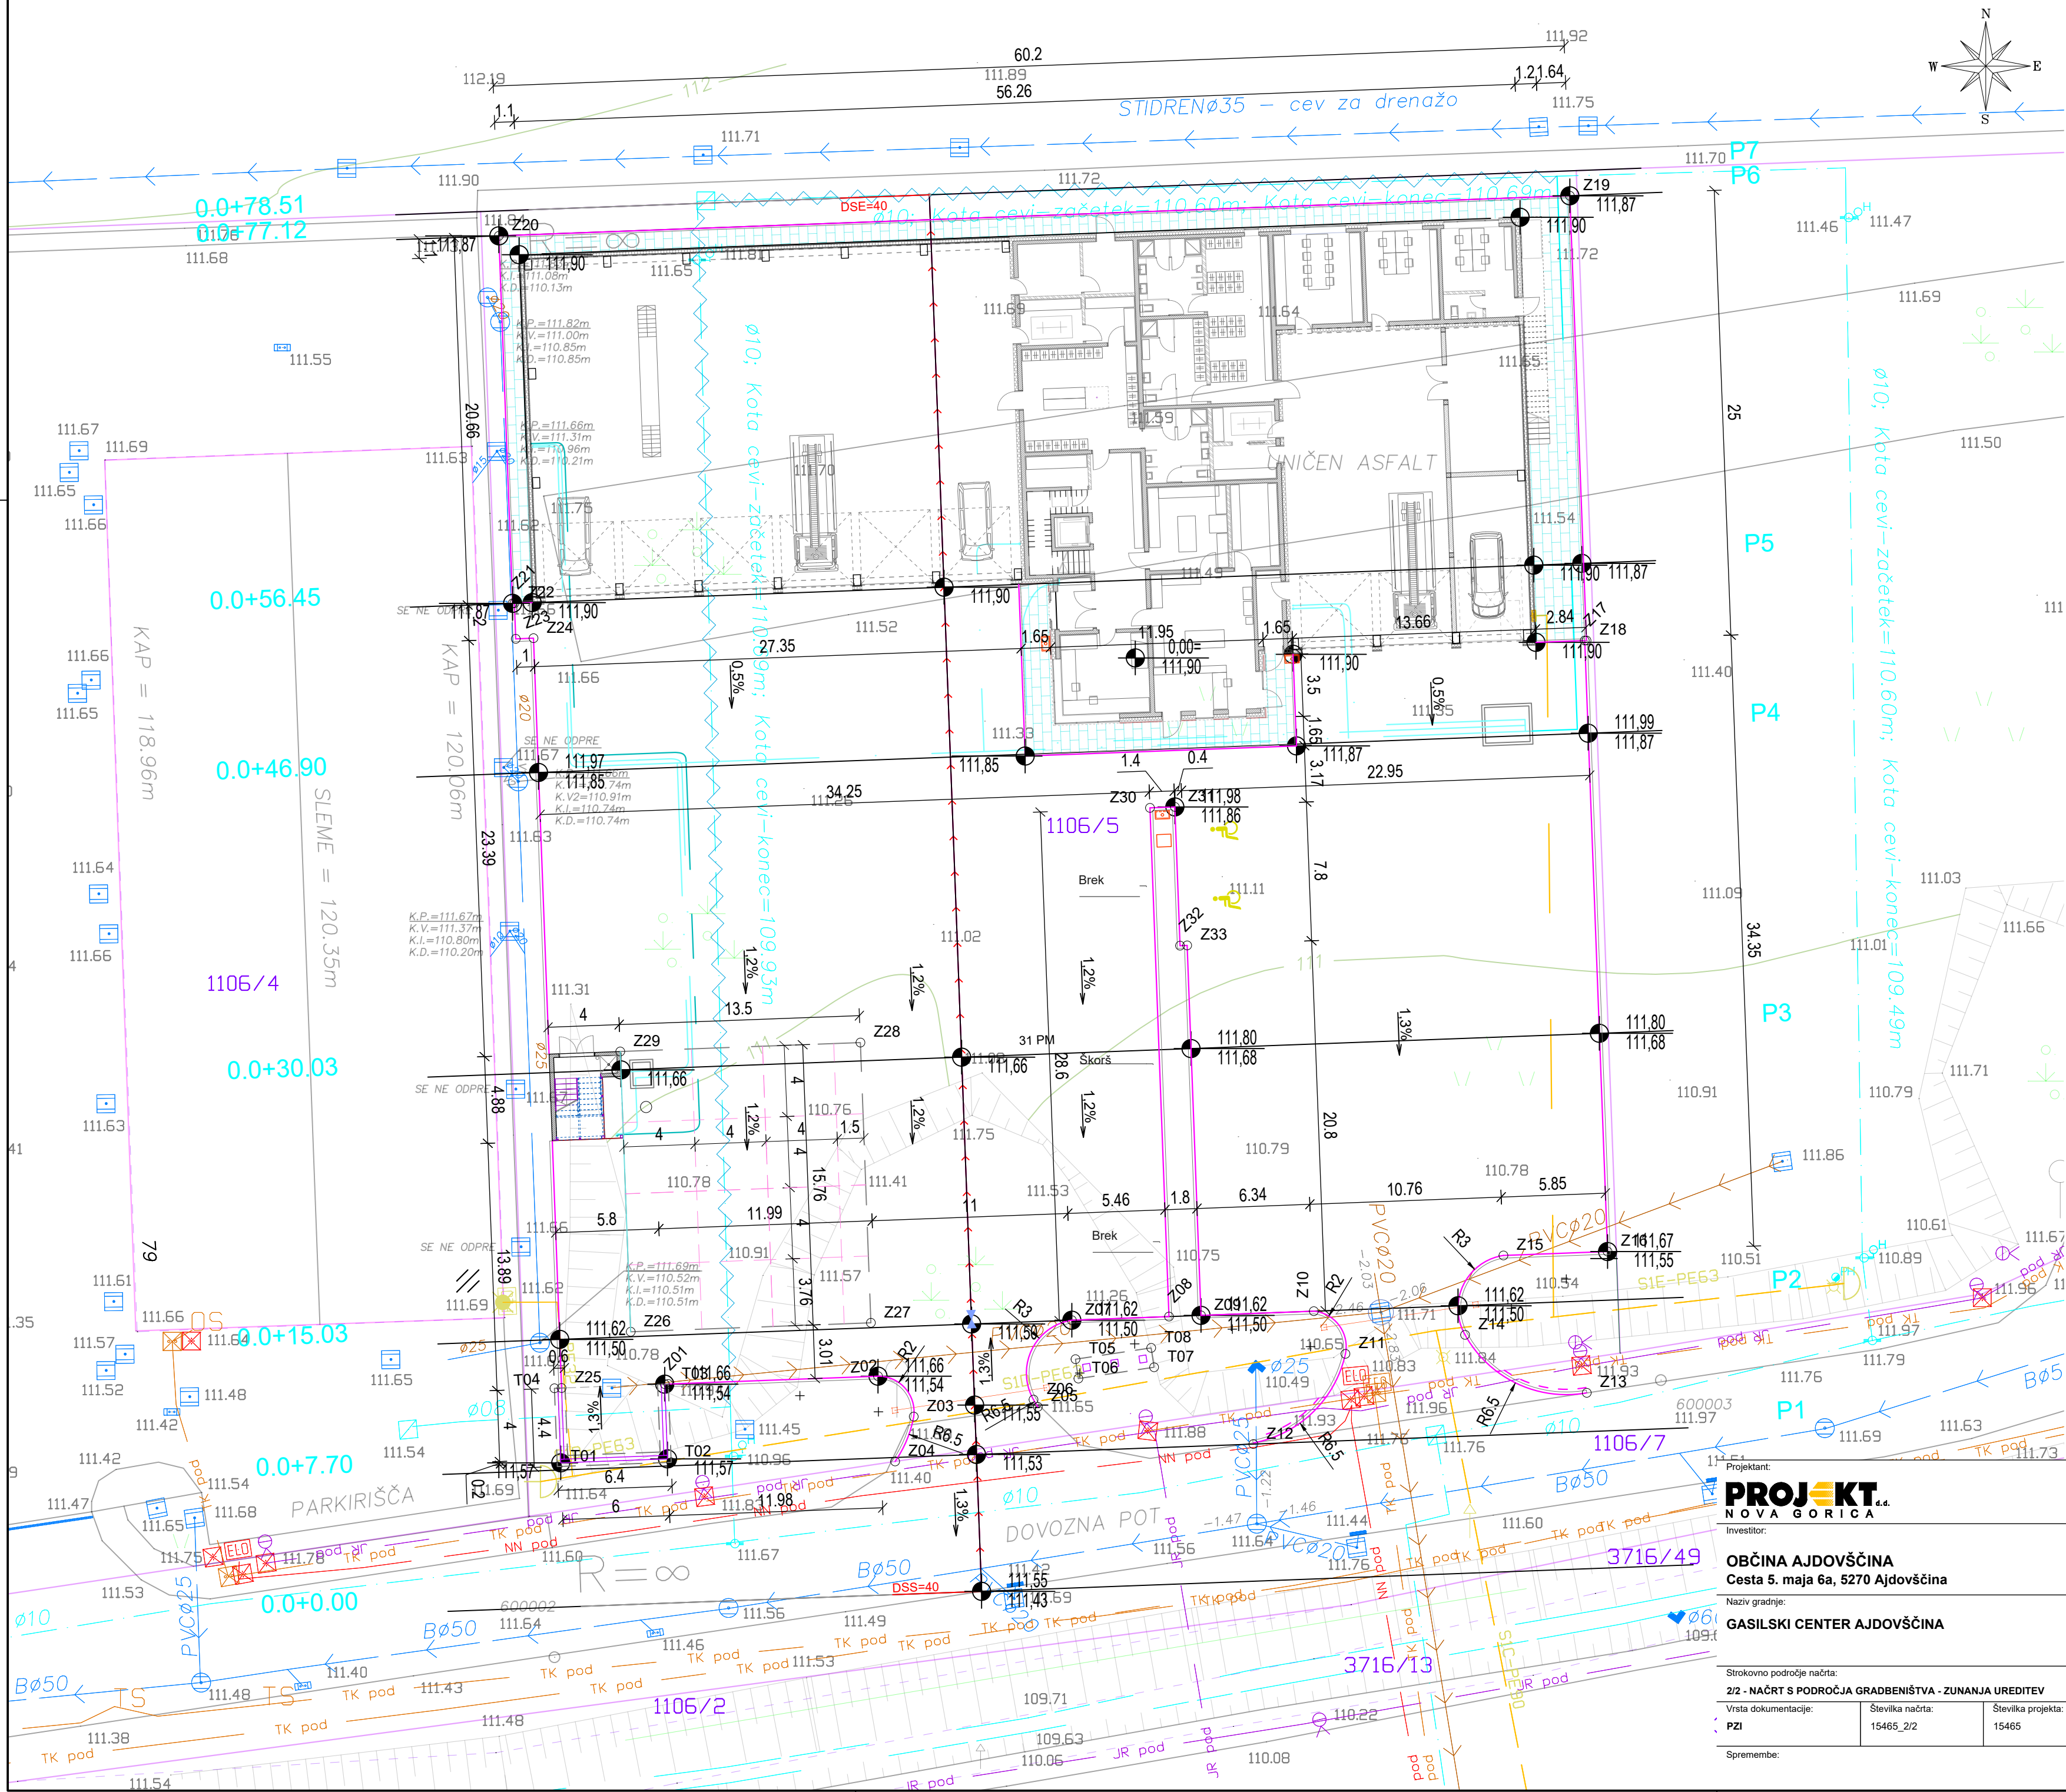

- LEGENDA:
- UREJENA PARCELNA MEJA
 - NEUREJENA PARCELNA MEJA
- OBSTOJEČA GJI:
- VODOVOD
 - NN pod
 - JR pod
 - TK pod
 - METEORNA KANALIZACIJA
 - FEKALNA KANALIZACIJA
 - PLIN

±0.00 = 111.90

PROJEKT
NOVA GORICA

Investitor:

OBČINA AJDOVŠČINA
Cesta 5. maja 6a, 5270 Ajdovščina

Naziv gradnje:

GASILSKI CENTER AJDOVŠČINA

Strokovno področje načrta:

2/2 - NAČRT S PODROČJA GRADBENIŠTVA - ZUNANJA UREDITEV

Vrsta dokumentacije:

PZI

Spremembe:

Številka načrta:

15465_2/2

Številka projekta:

15465

Tehnični prikaz:

SITUACIJE
SITUACIJA VIŠINSKE UREDITVE

Merilo: 1:250

Vodja projekta:

Tomaž Mohorko, univ.dipl.inž.arh.

Pooblaščen inženir:

Damir Turk, dipl.inž.grad.

Sodelavci:

Denis Verhovnik, univ.dipl.inž.grad.

Datum:

Julij 2021

Id. št.:

ZAPS 1418-A

Id. št.:

IZS G-4648

Id. št.:

Številka lista:

1.3