


A2: 420x594
A: 0.25 m²
15465_GRC_PZI_STI_sb.dwg
24.08.2021

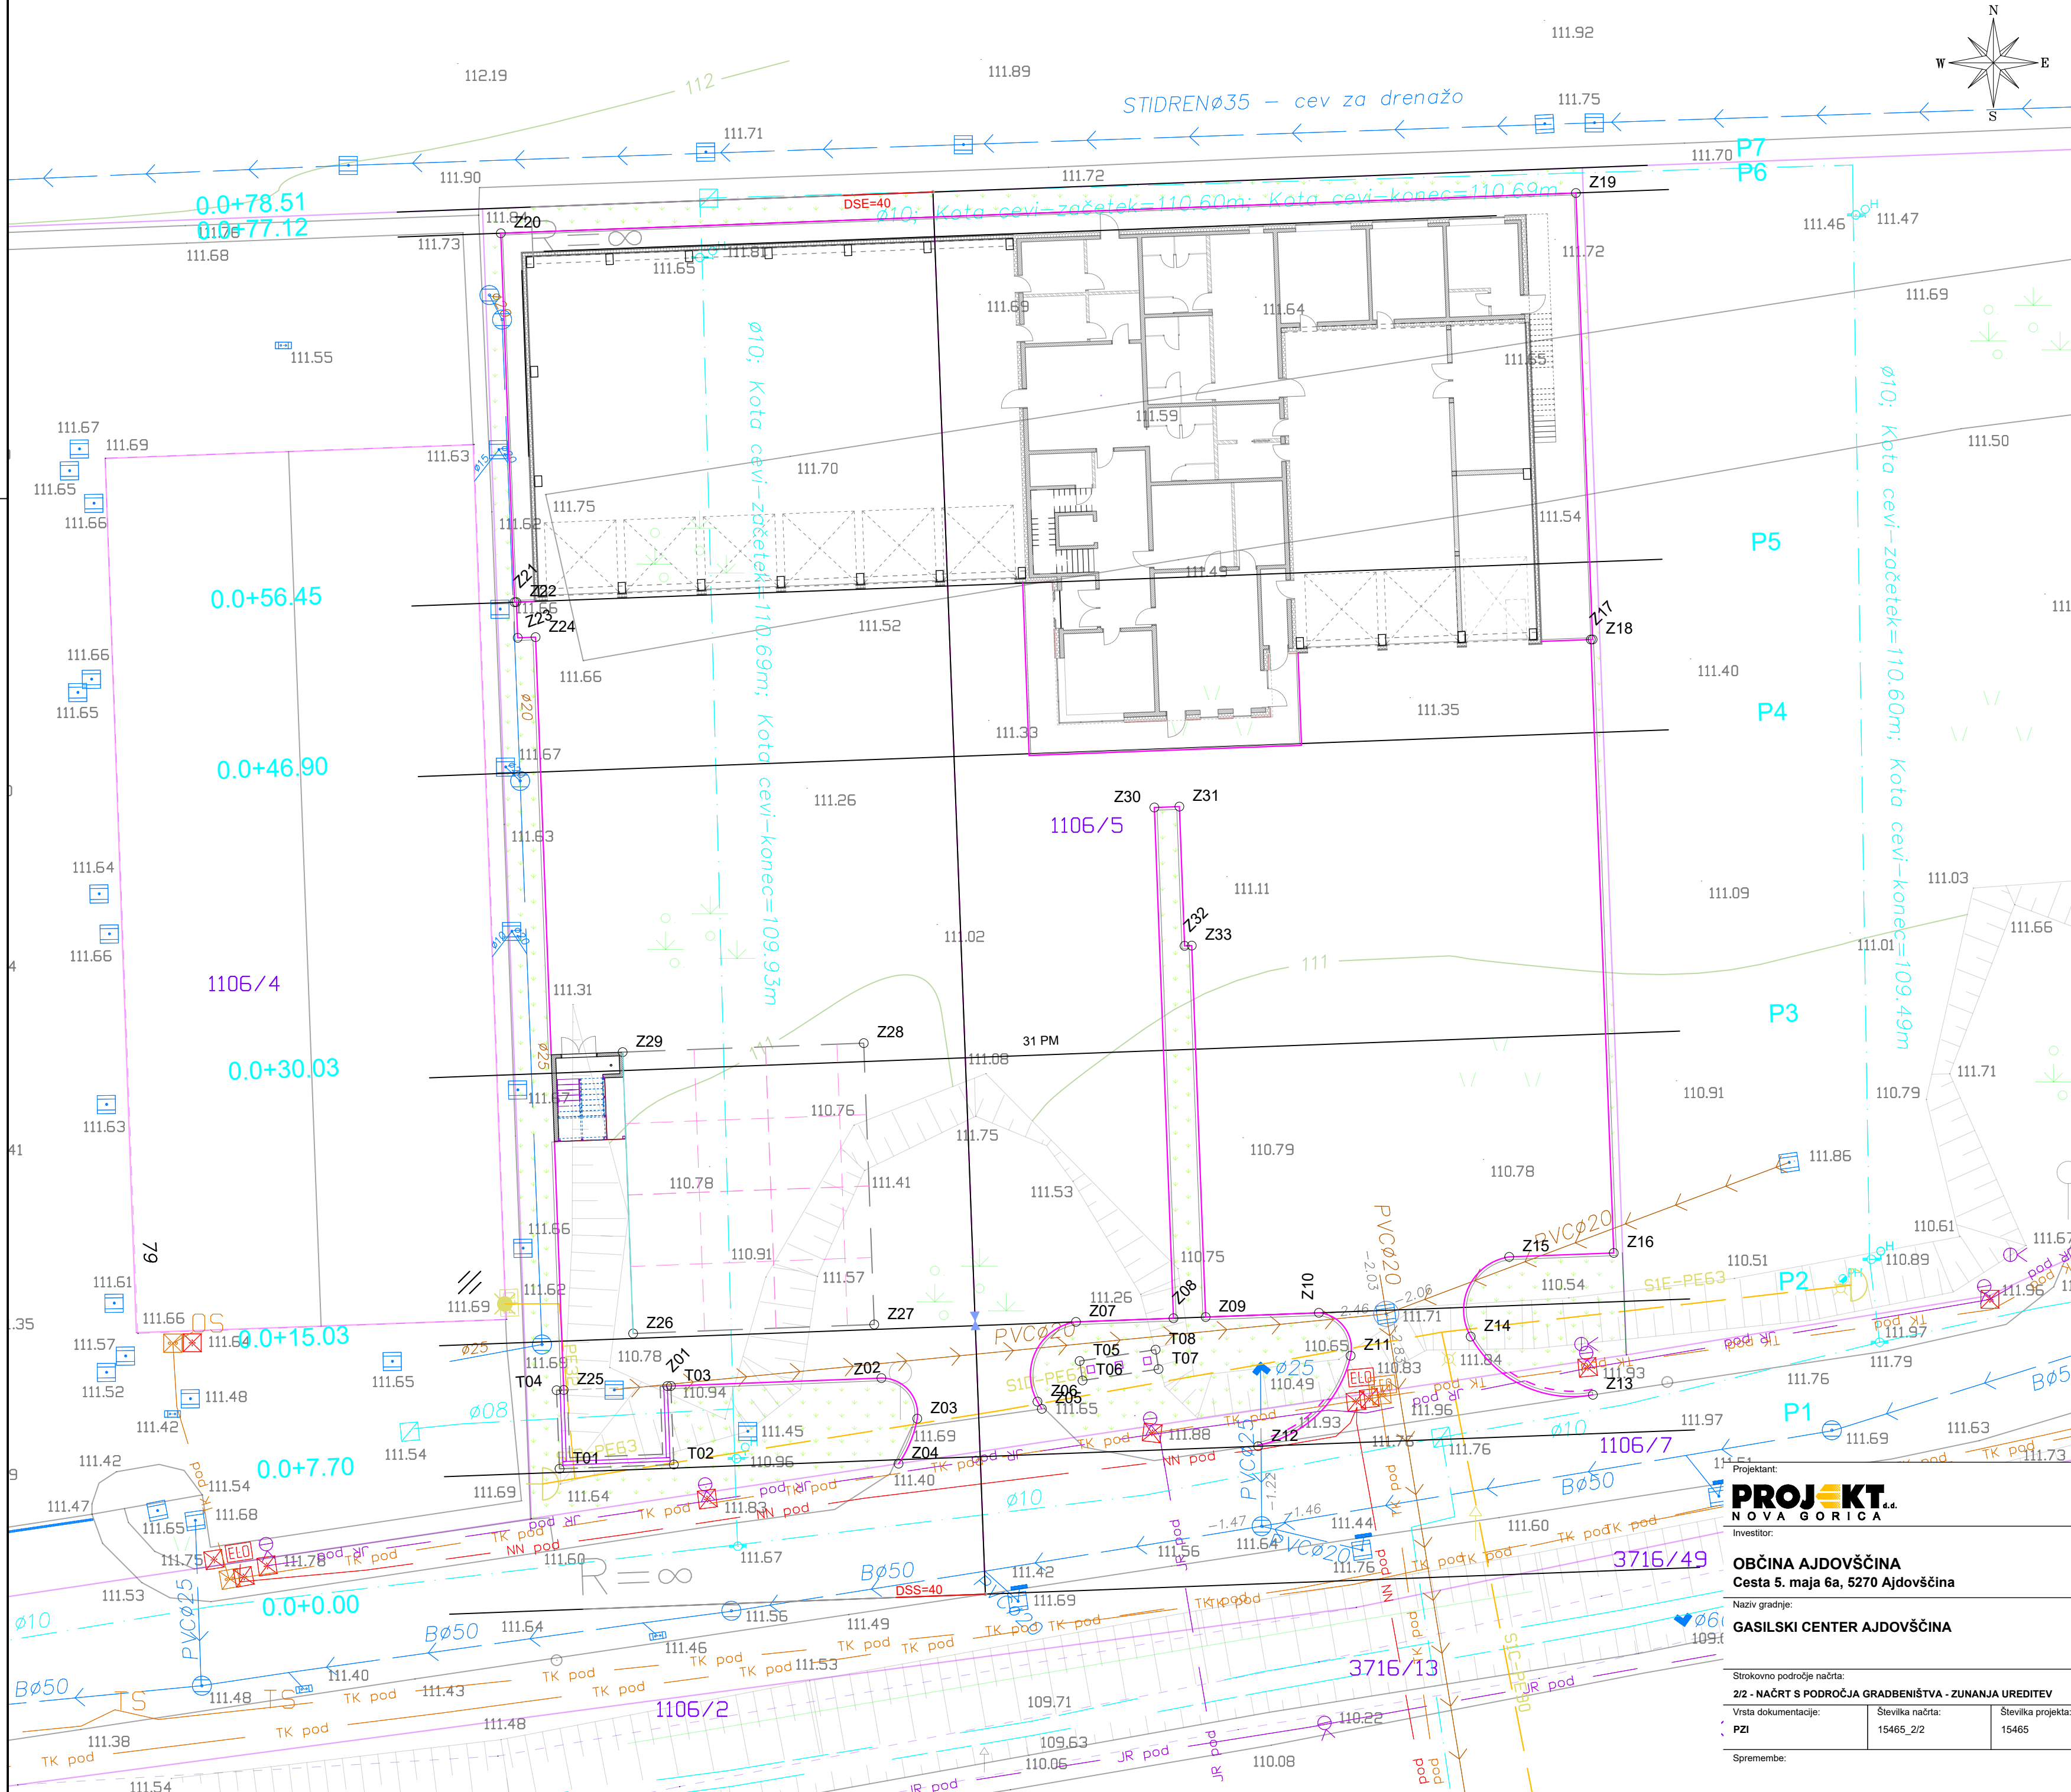

- LEGENDA:
- UREJENA PARCELNA MEJA
 - NEUREJENA PARCELNA MEJA
- OBSTOJEČA GJI:
- VODOVOD
 - NN pod
 - JR pod
 - TK pod
 - METEORNA KANALIZACIJA
 - FEKALNA KANALIZACIJA
 - PLIN

KOORDINATE		
TOČKE	Y	X
T01	413688.809	83545.797
T02	413695.204	83546.034
T03	413695.041	83550.431
T04	413688.645	83550.193
T05	413717.912	83551.826
T06	413718.074	83550.738
T07	413722.327	83551.374
T08	413722.165	83552.461
Z01	413694.841	83550.424
Z02	413706.820	83550.872
Z03	413708.826	83548.601
Z04	413707.780	83546.082
Z05	413715.797	83549.148
Z06	413715.553	83549.555
Z07	413717.707	83554.017
Z08	413723.164	83554.221
Z09	413724.962	83554.288
Z10	413731.298	83554.525
Z11	413733.075	83552.128
Z12	413727.902	83547.058
Z13	413746.630	83549.937
Z14	413739.795	83553.193
Z15	413741.949	83557.654
Z16	413747.798	83557.875
Z17	413746.515	83592.201
Z18	413746.615	83592.205
Z19	413745.681	83617.187
Z20	413685.523	83614.937
Z21	413686.295	83594.291
Z22	413686.395	83594.295
Z23	413686.470	83592.297
Z24	413687.469	83592.334
Z25	413689.045	83550.207
Z26	413692.929	83553.367
Z27	413706.420	83553.871
Z28	413705.833	83569.616
Z29	413692.341	83569.113
Z30	413722.095	83582.801
Z31	413723.493	83582.853
Z32	413723.785	83575.059
Z33	413724.185	83575.074

±0.00 = 111.90

PROJEKT
NOVA GORICA

Investitor:
OBČINA AJDOVŠČINA
Cesta 5. maja 6a, 5270 Ajdovščina
Naziv gradnje:
GASILSKI CENTER AJDOVŠČINA

Strokovno področje načrta:
2/2 - NAČRT S PODROČJA GRADBENIŠTVA - ZUNANJA UREDITEV
Vrsta dokumentacije:
PZI

Številka načrta:
15465_2/2

Številka projekta:
15465

Tehnični prikaz:
SITUACIJE SITUACIJA ZAKOLIČBE
Merilo: 1:250
Vodja projekta:
Tomaž Mohorko, univ.dipl.inž.arh.
Pooblašeni inženir:
Damir Turk, dipl.inž.grad.
Sodelavci:
Denis Verhovnik, univ.dipl.inž.grad.

Id. št.:
ZAPS 1418-A
Id. št.:
IZS G-4648
Id. št.:

Datum:
julij 2021
Številka lista:
1.6