


CESTISCE	23.15	111.85	0.000	111.852	4.50	111.89	19.50	111.89	24.00	111.87	35.86	111.87
OD.OSI												

TEREN	26.247	111.650	26.328	111.640	9.805	111.290	0.000	111.310	4.781	111.330	17.214	111.290	29.397	111.290	41.427	111.300
OD.OSI																

CESTISCE	24.15	111.90	0.000	111.900	4.30	111.90	34.41	111.90	35.86	111.87		
OD.OSI												

TEREN	26.255	111.640	26.330	111.660	21.230	111.690	6.341	111.590	0.000	111.520	6.882	111.500	14.477	111.470	40.103	111.470
OD.OSI																

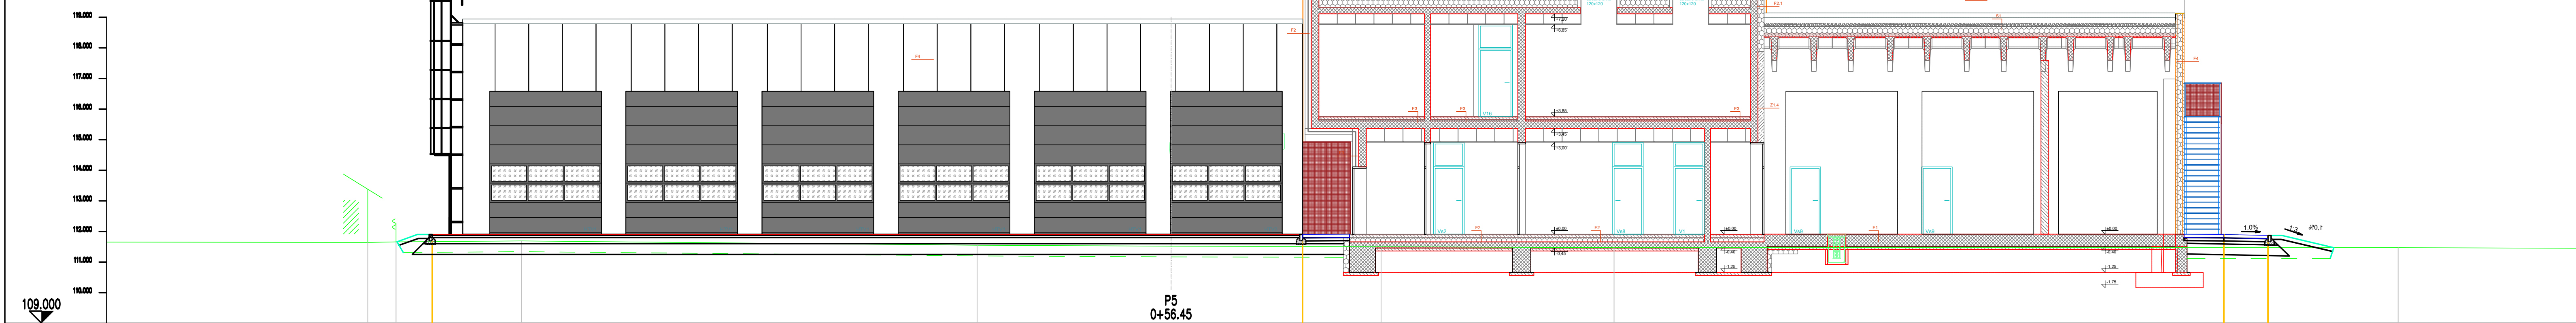

CESTISCE	24.15	111.90	0.000	111.900	4.30	111.90	34.41	111.90	35.86	111.87		
OD.OSI												

TEREN	26.255	111.640	26.330	111.660	21.230	111.690	6.341	111.590	0.000	111.520	6.882	111.500	14.477	111.470	40.103	111.470
OD.OSI																

Projektant:

PROJEKT.

NOVA GORICA

d.d.

Investitor:			Tehnični prikaz:		
OBČINA AJDOVŠČINA			PREREZI		
Cesta 5. maja 6a, 5270 Ajdovščina			PREČNI PREREZ P4 in P5		
Naziv gradnje:			Merilo: 1:100		
GASILSKI CENTER AJDOVŠČINA			Vodja projekta:		Id. št.:
			Tomaž Mohorko, univ.dipl.inž.arh.		ZAPS 1418-A
			Pooblaščen inženir:		Id. št.:
			Damir Turk, dipl.inž.grad.		IZS G-4648
Strokovno področje načrta:			Sodelavci:		Id. št.:
2/2 - NAČRT S PODROČJA GRADBENIŠTVA - ZUNANJA UREDITEV			Denis Verhovnik, univ.dipl.inž.grad.		
Vrsta dokumentacije:	Številka načrta:	Številka projekta:	Datum:		Številka lista:
PZI	15465_2/2	15465	julij 2021		2.3
Spremembe:					