


akt	spremembe in dopolnitve OPPN
ime	RIBNIK SB II
pripravljapec	OBČINA AJDOVŠČINA
izdelovalec	STUDIO3 d.o.o. Ajdovščina
odgovorni vodja izdelave	VILJEM FABČIČ udia ZAPS 0050 A
merilo	1 : 1 000
datum risbe	maj 2021
datum izdelave geodetskega načrta	12. 11. 2020
	Studio3

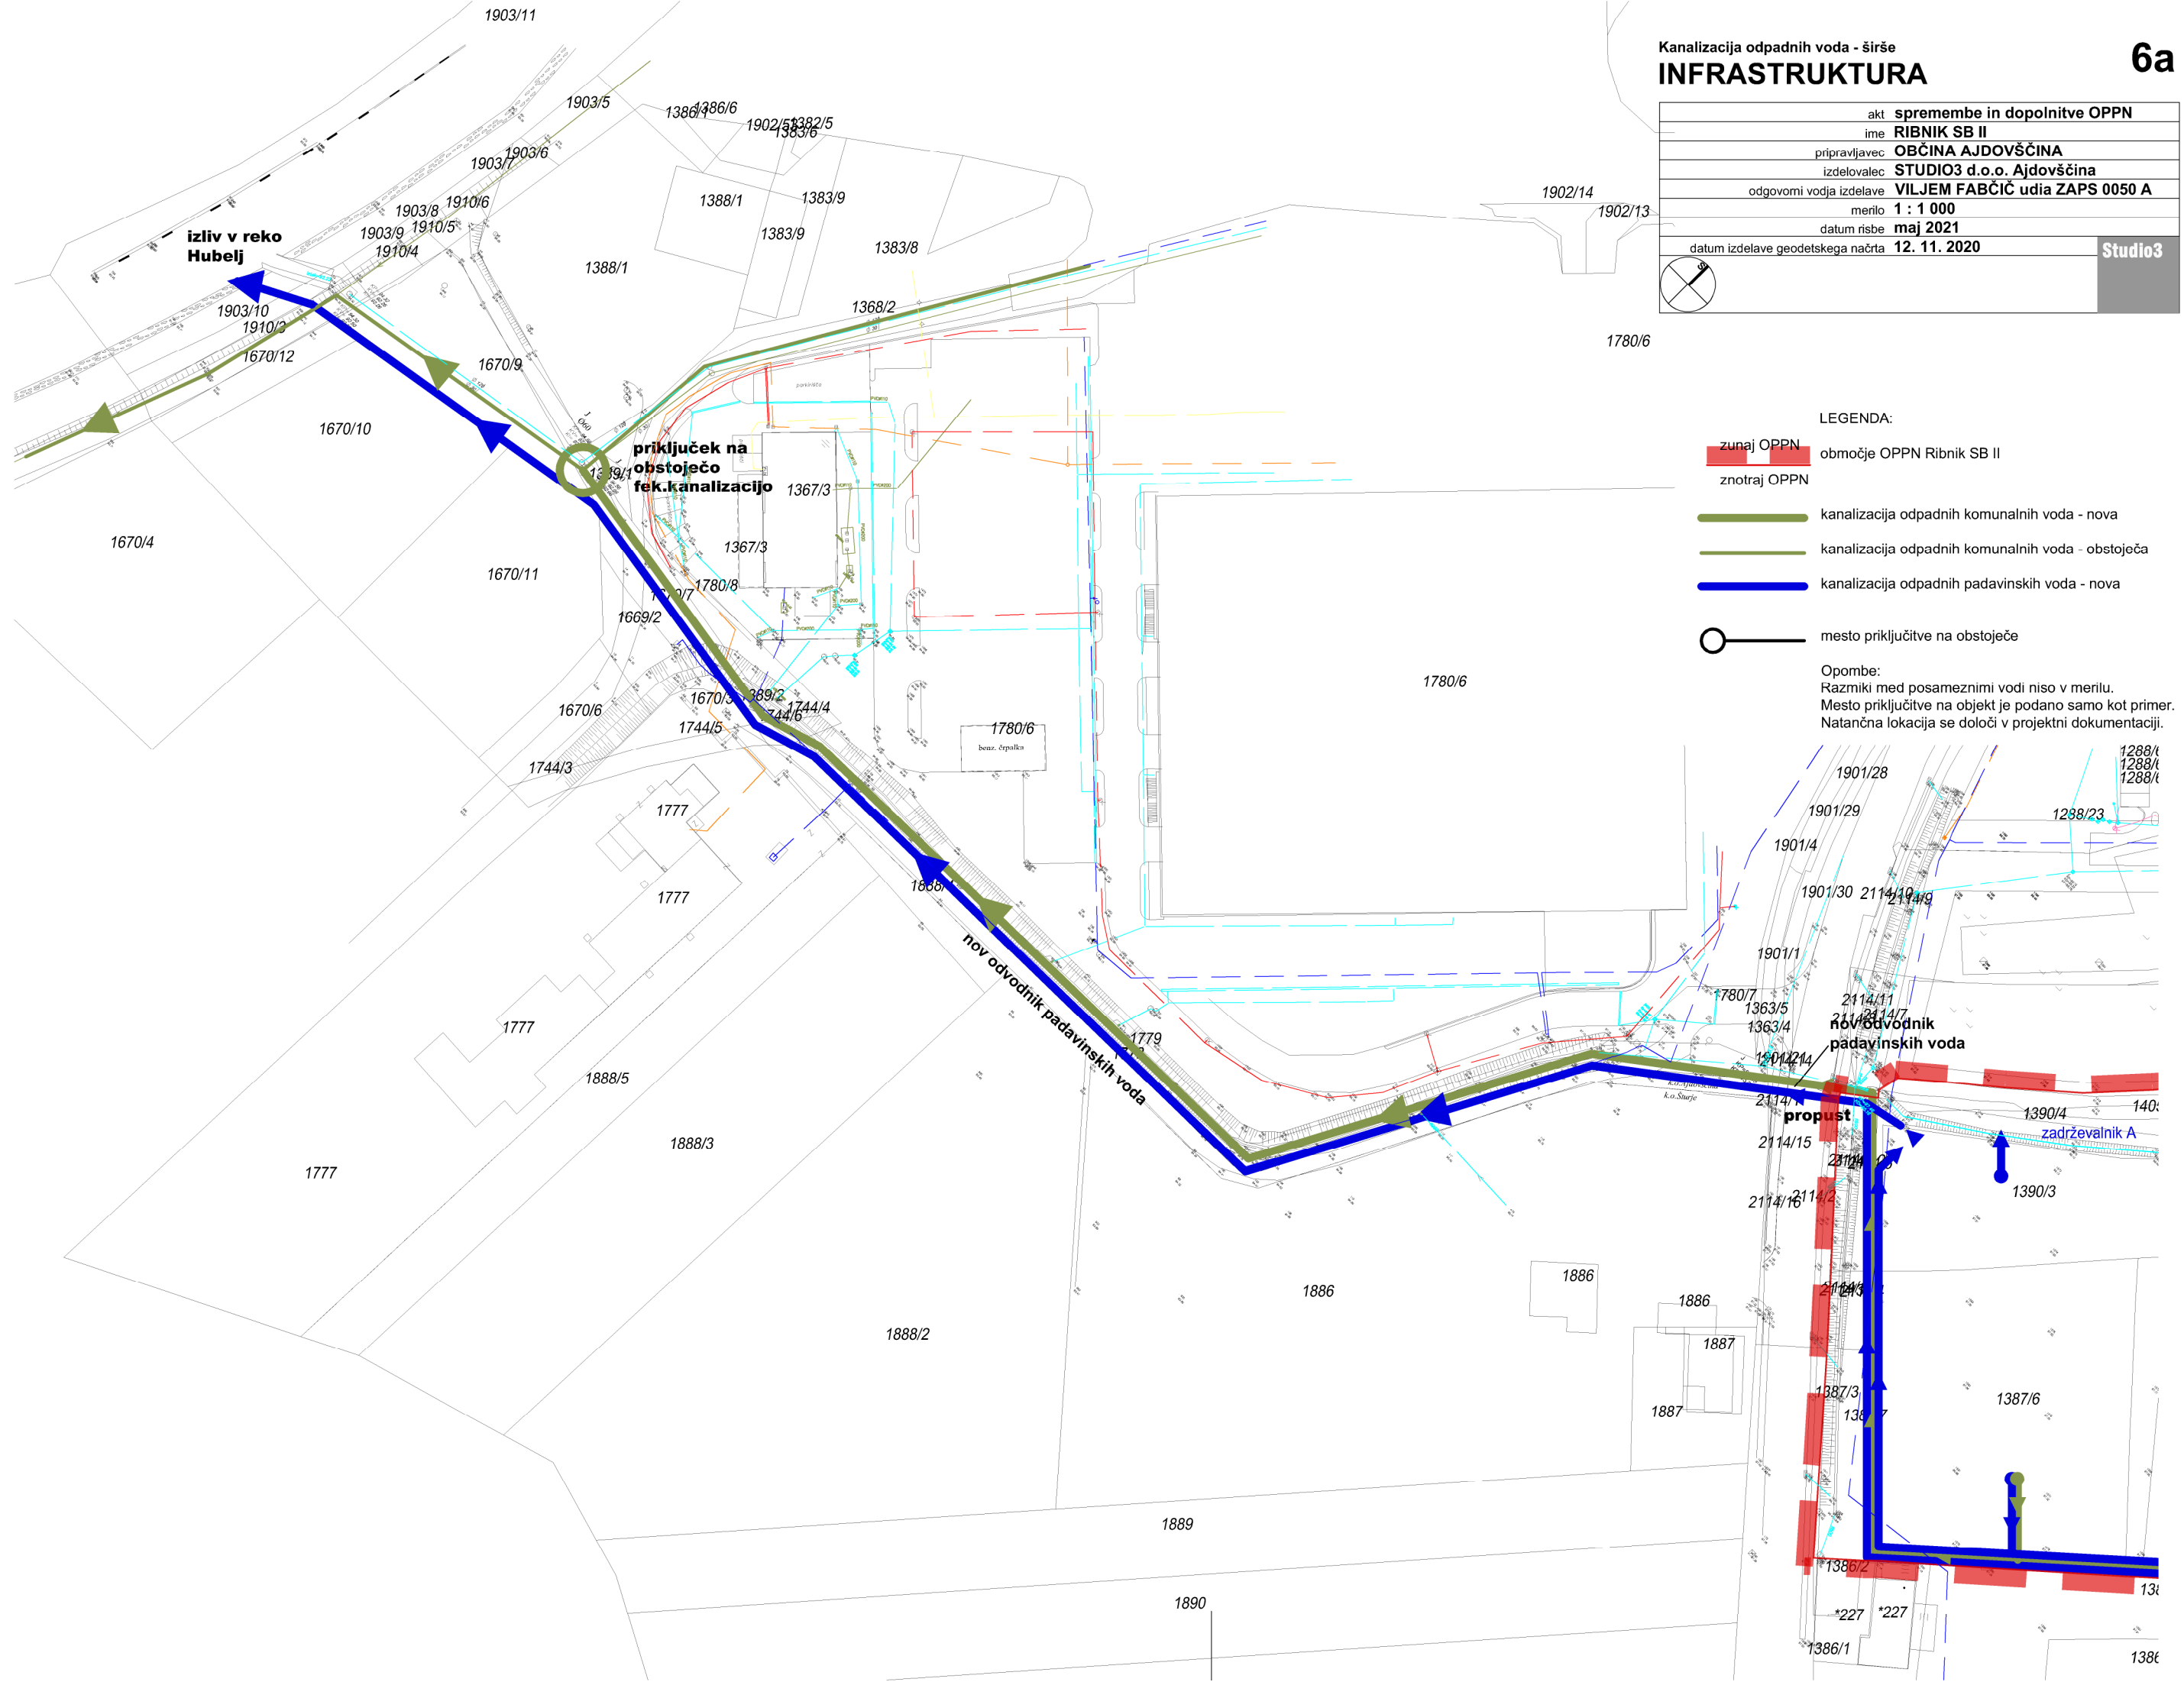

LEGENDA:

- zunaj OPPN
- območje OPPN Ribnik SB II
- znotraj OPPN
- kanalizacija odpadnih komunalnih voda - nova
- kanalizacija odpadnih komunalnih voda - obstoječa
- kanalizacija odpadnih padavinskih voda - nova
- mesto priključitve na obstoječe

Opmembe:
 Razmiki med posameznimi vodi niso v merilu.
 Mesto priključitve na objekt je podano samo kot primer.
 Natančna lokacija se določi v projektni dokumentaciji.