


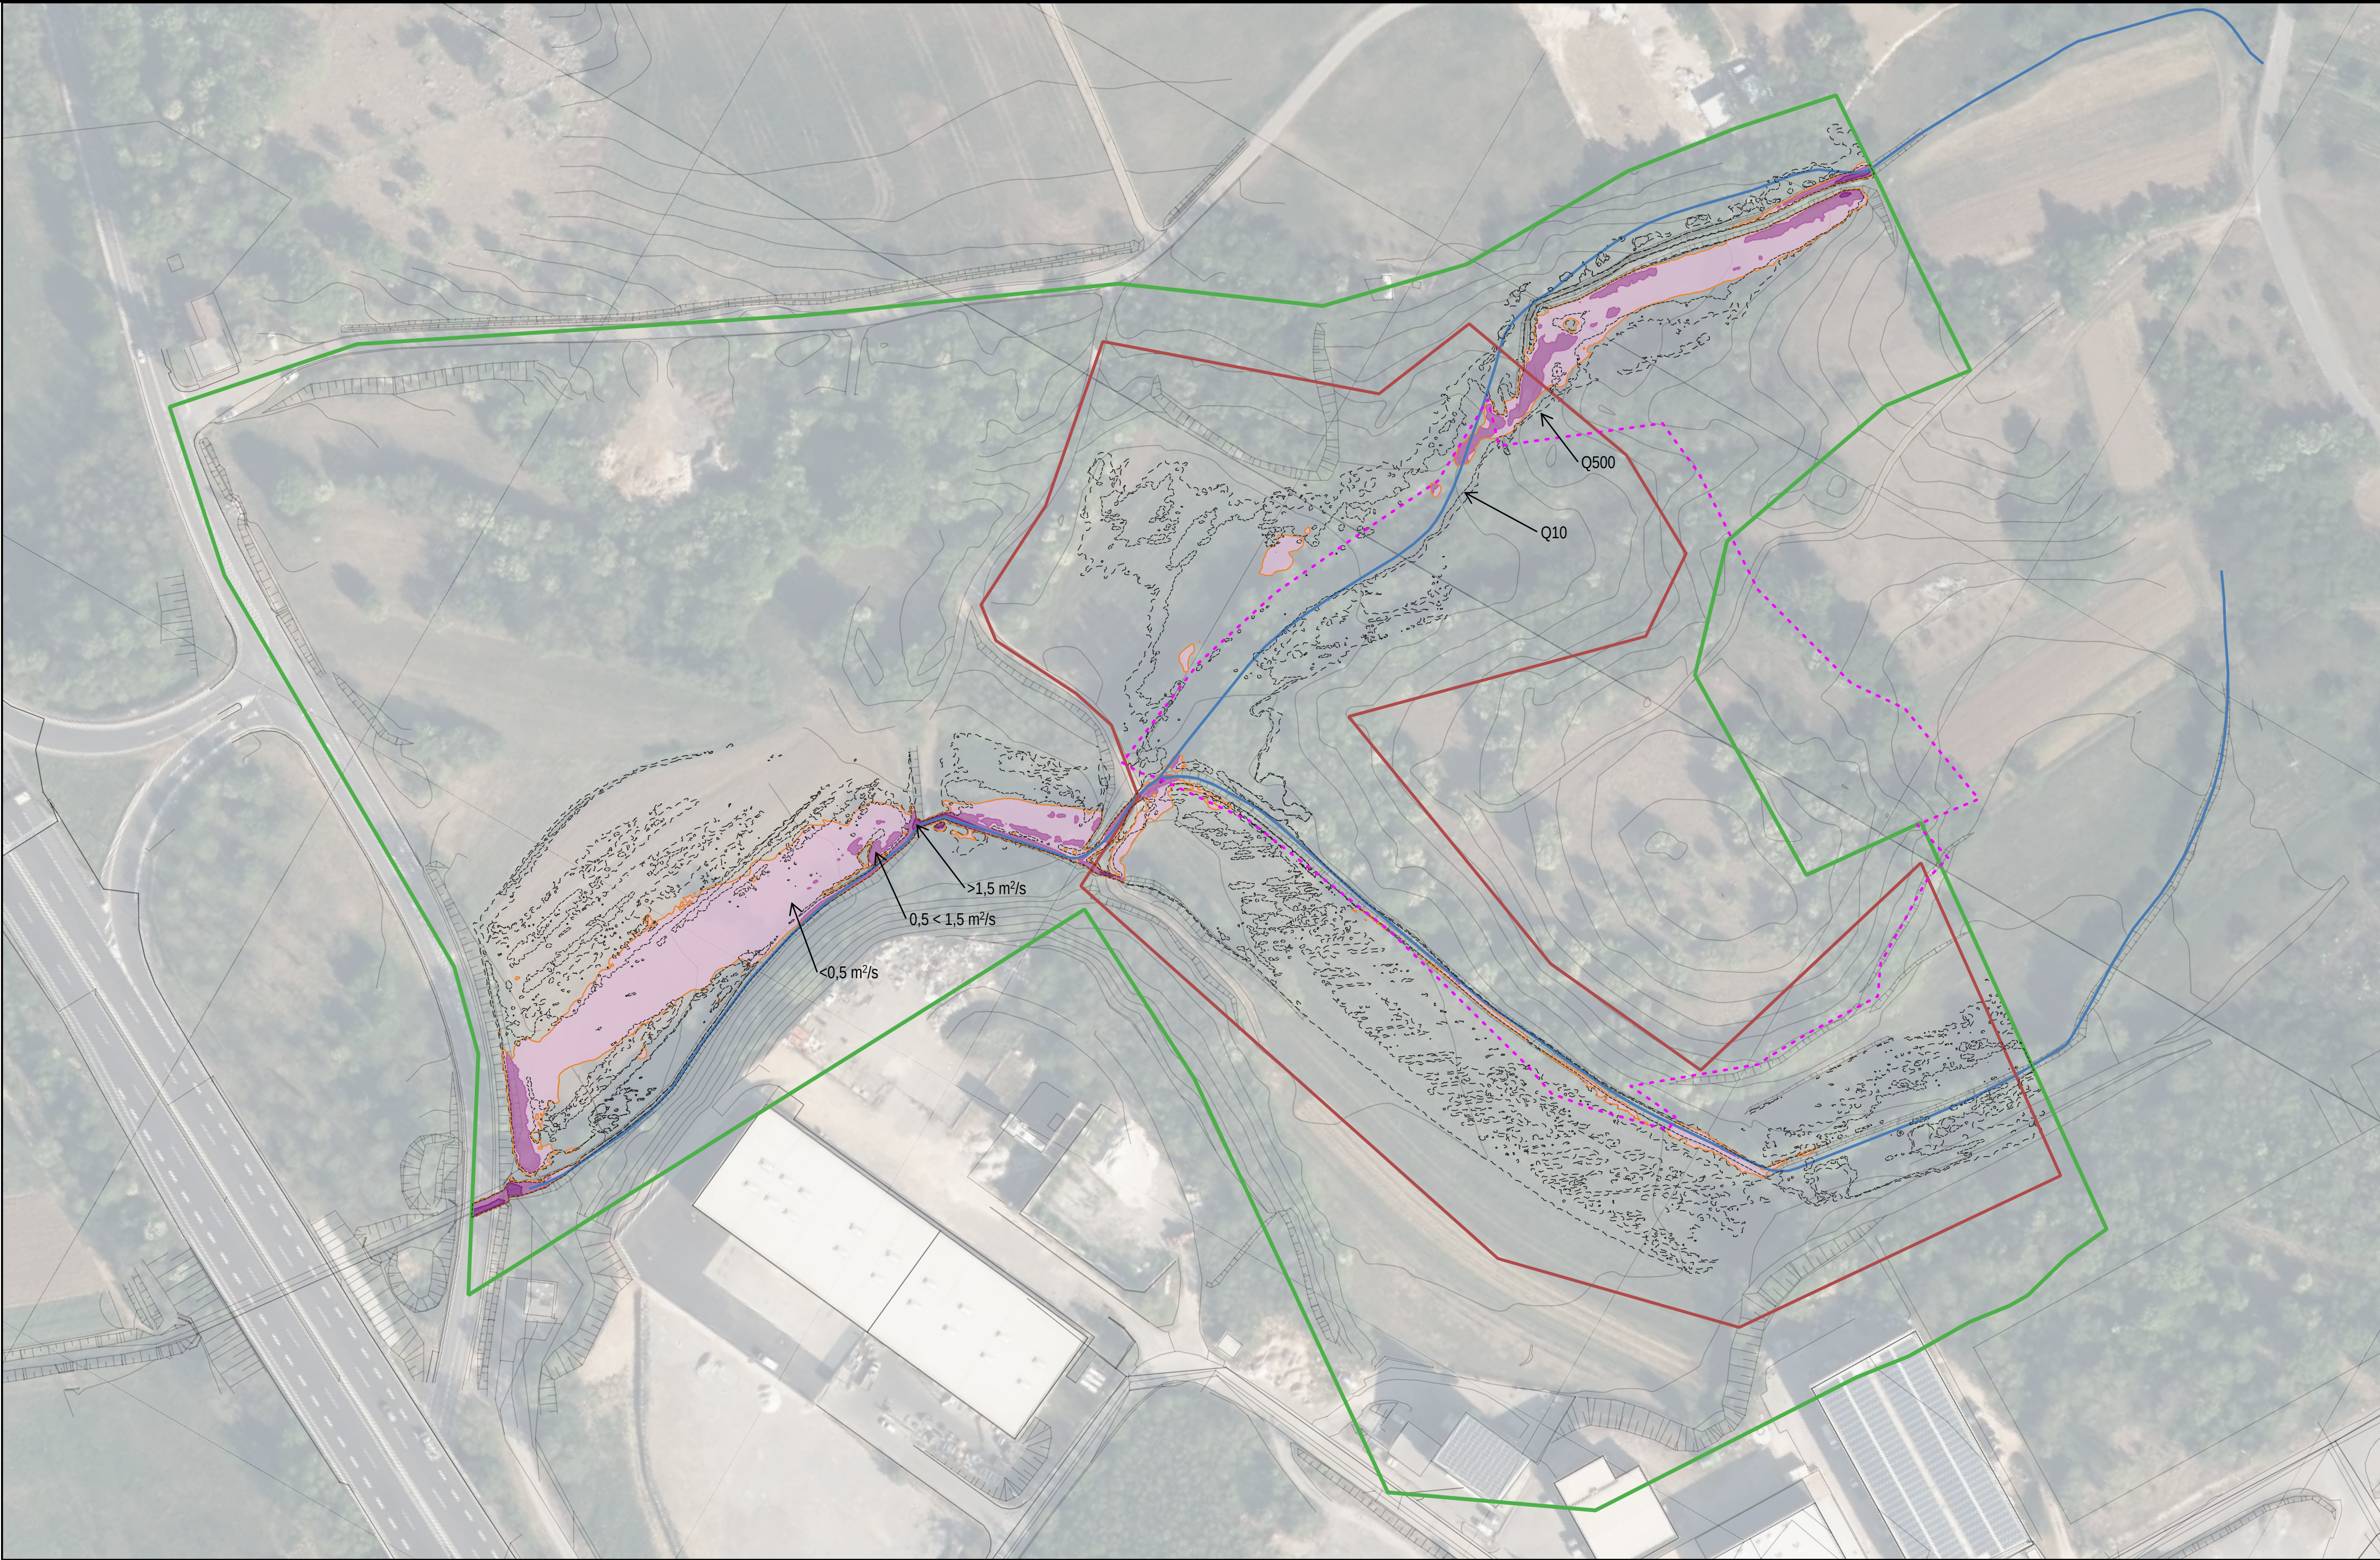

Projekt za pridobitev Gradbenega Dovoljenja (DGD) za gradnjo
cestne povezave in komunalne ureditve v Poslovni coni Gojače II

00 SITUACIJA
Karta poplavne nevarnosti (KPN) - produkti - sedanje stanje

merilo: 1 : 1000



LEGENDA:

- Območje hidravličnega modela

Območje veljavnosti rezultatov

Osnovna struga vodotoka

Q100 - hitrost toka >1 m/s

Poplavna linija Q10

Poplavna linija Q500
- Območje OPPN

Produkt globine in hitrosti (pri pretoku Q100)

< 0,5 m²/s

0,5 m²/s do 1,5 m²/s

> 1,5 m²/s

	Občina Ajdovščina, Cesta 5. maja 6A 5270 Ajdovščina		AC&P inženirski biro d.o.o. podjetje za geotehniko, infrastrukturo in raziskave tovarniška c. 26, 5270 ajdovščina +386(0)5 8500740 info@acp.si		
vodja projekta:			ANDRAŽ CEKET, univ.dipl.inž.grad.		IZS PI G-2435
pooblašteni inženir:			KLEMEN SIMONČIČ, mag.inž.grad.		IZS PI G-4829
izdelal:			ANDREJ GERMOVŠEK, mag.inž.geol.		
investitor:			Občina Ajdovščina, Cesta 5. maja 6A, 5270 Ajdovščina		
vrsta projekta:			PZI		
vrsta načrta:			10.2. Hidrološko hidravlična študija		
naziv objekta:			Projekt za pridobitev Gradbenega Dovoljenja (DGD) za gradnjo cestne povezave in komunalne ureditve v Poslovni coni Gojače		
vsebina risbe:			00 SITUACIJA Karta poplavne nevarnosti (KPN) - produkti - sedanje stanje		
datum:		št. projekta:	št. načrta:	merilo:	št. risbe:
02.2026		166-25	166-25-102	1 : 1000	G.02