


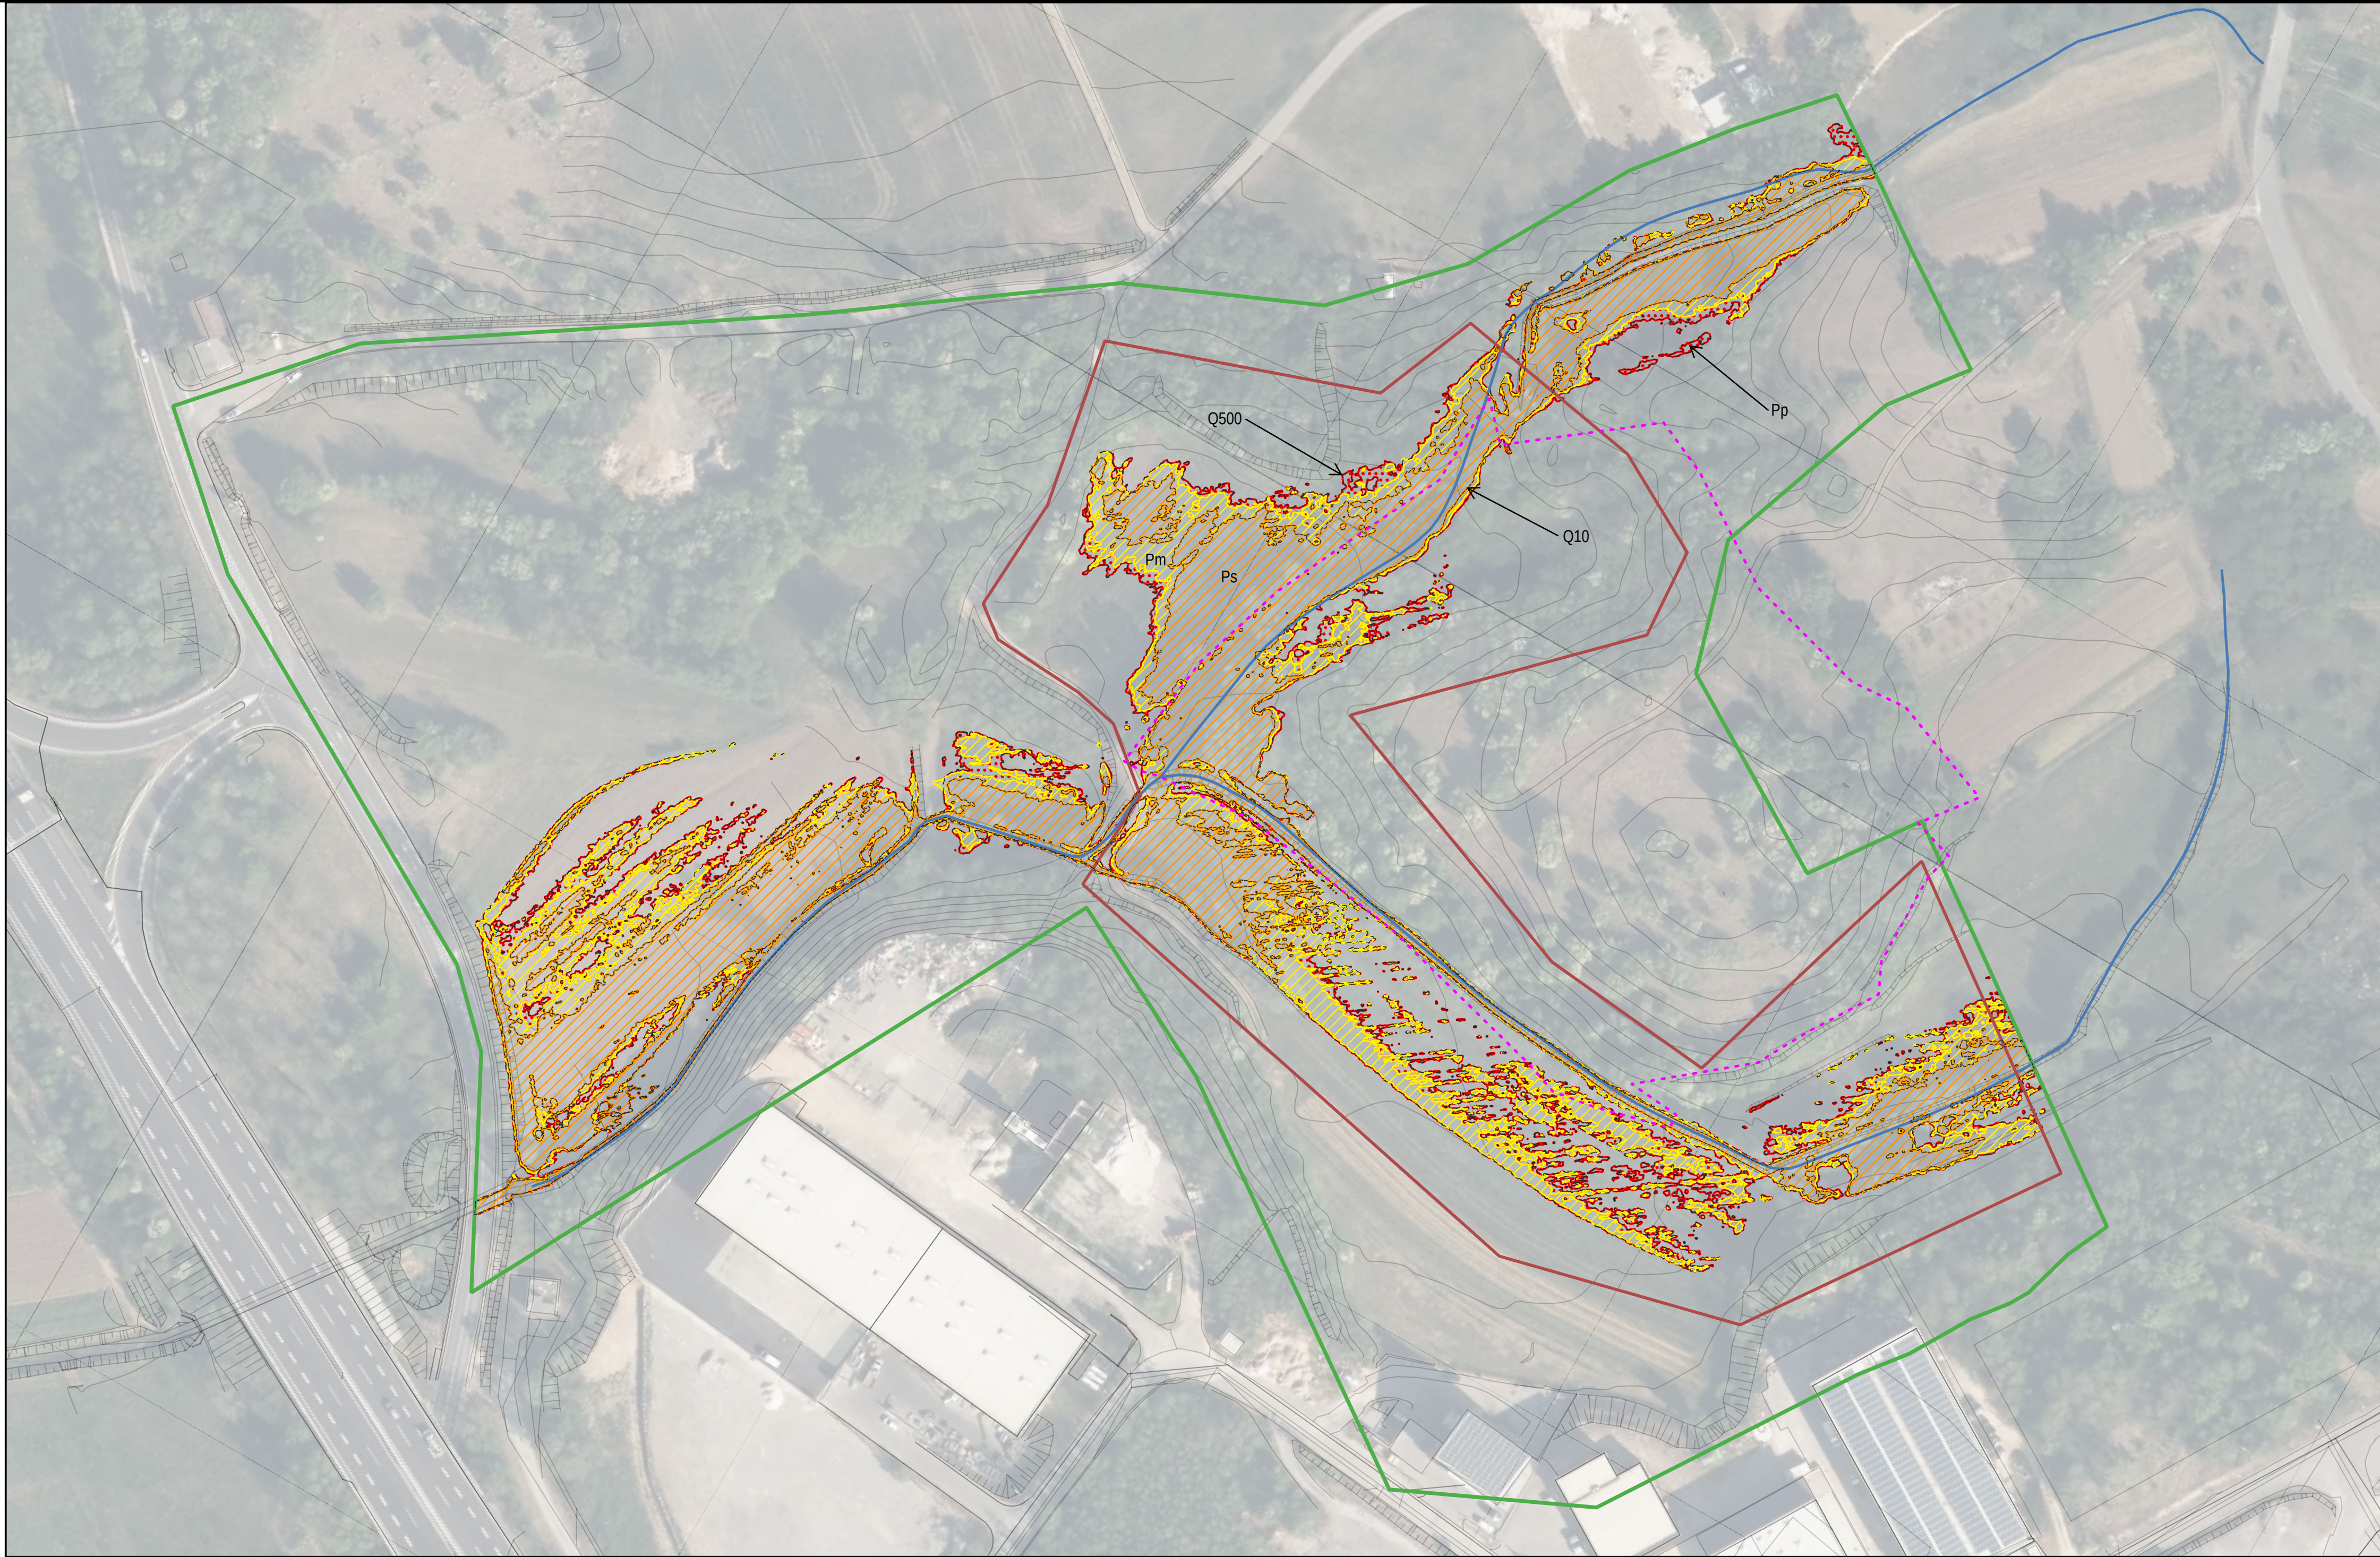

Projekt za pridobitev Gradbenega Dovoljenja (DGD) za gradnjo
cestne povezave in komunalne ureditve v Poslovni coni Gojače II

00 SITUACIJA
Karta razredov poplavne nevarnosti (KRPN) - obstoječe stanje

merilo: 1 : 1000



LEGENDA:

- Območje hidravličnega modela

Območje veljavnosti rezultatov

Osnovna struga vodotoka

Poplavna linija Q10

Poplavna linija Q500

Območje OPPN
- Razredi poplavne nevarnosti pri Q100

Območje preostale nevarnosti

Območje majhne nevarnosti

Območje srednje nevarnosti

Območje velike nevarnosti

	Občina Ajdovščina, Cesta 5. maja 6A 5270 Ajdovščina	AC&P inženirski biro d.o.o. podjetje za geotehniko, infrastrukturo in raziskave tovarniška c. 26, 5270 ajdovščina +386(0)5 8500740 info@acap.si			
vodja projekta:	ANDRAŽ CEKET, univ.dipl.inž.grad.	IZS PI G-2435			
pooblaščen inženir:	KLEMEN SIMONČIČ, mag.inž.grad.	IZS PI G-4829			
izdelal:	ANDREJ GERMOVŠEK, mag.inž.geol.				
investitor:	Občina Ajdovščina, Cesta 5. maja 6A, 5270 Ajdovščina				
vrsta projekta:	PZI				
vrsta načrta:	10.2. Hidrološko hidravlična študija				
naziv objekta:	Projekt za pridobitev Gradbenega Dovoljenja (DGD) za gradnjo cestne povezave in komunalne ureditve v Poslovni coni Gojače II				
vsebina risbe:	00 SITUACIJA Karta razredov poplavne nevarnosti (KRPN) - obstoječe stanje				
datum:	št. projekta:	št. načrta:	merilo:	št. risbe:	
02.2026	166-25	166-25-102	1 : 1000	G.03	